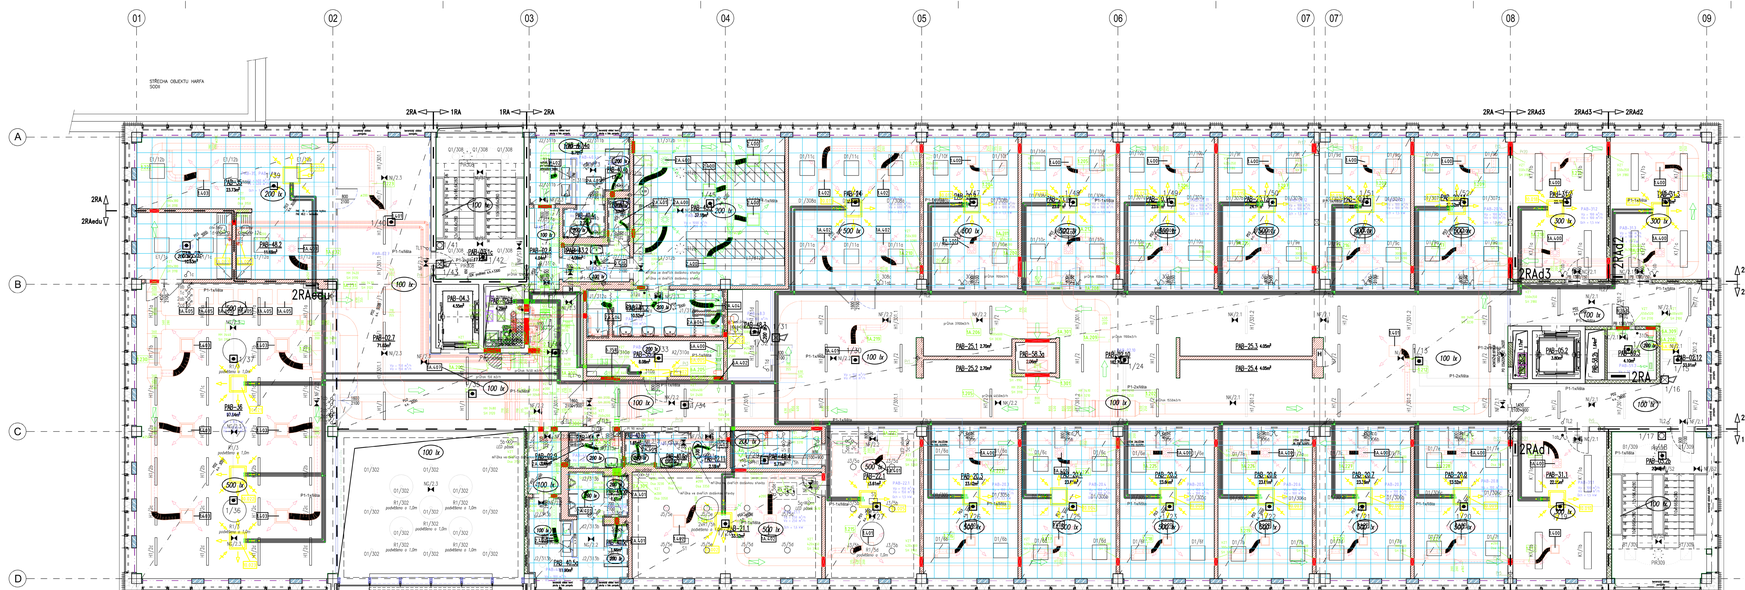

2.NP

TABULKA MÍSTNOSTÍ PAB - Provozně-administrativní budova

ČÍSLO	NÁZEV	PLOCHA [m²]	VÝŠKA [m]	SKUPINA PODLAH	SKUPINA OBKLADŮ	SKUPINA STROPŮ	POVRCH STĚN	POZNÁMKA

POZNÁMKY k tabulce místností:


VÝPIS PROSTUPŮ DO NOSNÝCH KCÍ

SO PAB SK1

OZN.	DRUH	KS	PLOCHA [mm] [m²] [m³]	
P+1	PROSTUP STROPEM	11	Ø150	PU
P+2	PROSTUP STROPEM	1	150/500	PU
P+3	PROSTUP STROPEM	2	200/400	PU
P+4	PROSTUP STĚNOU	2	550/150	PU
P+5	PROSTUP STĚNOU	4	250/150	PU
P+6	PROSTUP STĚNOU	2	300/300	PU
P+7	PROSTUP STĚNOU	1	200/200	PU
P+8	PROSTUP STĚNOU	1	Ø300	PU
P+9	PROSTUP STĚNOU	1	200/600	PU
P+10	PROSTUP STĚNOU	1	300/450	PU
P+11	PROSTUP STĚNOU	1	700/400	PU
P+12	PROSTUP STĚNOU	1	Ø200	PU
P+13	PROSTUP STĚNOU	1	Ø300	PU
P+14	PROSTUP STĚNOU	2	250/150	PU
P+15	PROSTUP STĚNOU	1	350/350	PU
P+16	PROSTUP STĚNOU	1	700/150	PU
P+17	PROSTUP STĚNOU	1	Ø250/350	PU
P+18	PROSTUP STĚNOU	1	550/150	PU
P+19	PROSTUP STĚNOU	1	300/300	PU
P+20	PROSTUP STĚNOU	2	550/350	PU
P+21	PROSTUP STĚNOU	2	300/700	PU
P+22	PROSTUP STĚNOU	2	Ø350	PU

POZNÁMKY k prostupům

1. provedení prostupů se řídí dílčí dokumentace stavební konstrukcí SO PAB 04/2 (TZ.8)
2. tabulku vypisuje pouze prostupy větší než 150x150mm
3. "P+" - podlehl upřesnit, specifuje prostup požární dělicí konstrukcí, podrobné upřesnění dílčí dokumentace 8.2 (PAB)
4. této tabulce slouží především jako podklad pro výkaz výměr a pro kontrolní rozpočet dokumentace pro výběr zhotovitele (DVZ)
5. požární upážky do požárně dělicích nenosných konstrukcí vykládá samostatná tabulka TZB ve svých částech dokumentace SO PAB 10-xy

LEGENDA POVRCHŮ

ZNAČKA	MATERIÁL	SKLADBA
— —	DRUHÝ KOMUNIKAČ	Pv1
— —	DRUHÁ LAMINA	Pv2
— —	STĚNA POKLEDNÍ	Pv3
— —	DRUHÁ LAMELY	Pv5

LEGENDA MATERIÁLŮ

ZNAČKA	MATERIÁL
	TEŽKOBETONOVÉ NOSNÉ KONSTRUKCE
	TEŽKOBETON
	BETON PROSTÝ
	BETON LEHČENÝ (PÓRÉBÉM)
	VÝPLŇOVÉ ZDIVO, POROBETON 9.100, 150, 200
	POROBETONOVÁ VÝZDIVKA P650
	PROTIHLUČNÁ STĚNA tvrl. hypsum, recyklát, podhled A4
	PŘÍČKY 9, 100-150mm SDK (SDK kovol., vyplněno)
	PŘÍČKY SKLENĚNÉ
	POLYSTYREN EPS
	POLYSTYREN XPS
	POLYSTYREN PIR
	MINERÁLNÍ TEPELNÁ IZOLACE
	HYDROIZOLACE
	PŘÍKOPNÍ TESNĚNÍ

LEGENDA VIDITELNÝCH KONCOVÝCH PRVKŮ KAZETOVÝCH PODHLEDŮ

- STROPNÍ VESTAVNÉ SVÍTIDLO
- STROPNÍ VESTAVNÉ SVÍTIDLO
- PŘÍSADNÉ NOUZOVÉ SVÍTIDLO
- POHYBOVÉ ČIDLO STROPNÍ 360°
- STROPNÍ VESTAVNÉ SVÍTIDLO "BODOVÉ"
- KAZETOVÝ DIFUZOR, ODVOD VZDUCHU
- TALÍŘOVÝ VENTIL, ODVOD VZDUCHU
- KAZETOVÝ DIFUZOR, PŘÍVOD VZDUCHU
- TALÍŘOVÝ VENTIL, PŘÍVOD VZDUCHU
- ZABUDOVANÁ CHLADÍCÍ JEDNOTKA (FCU)
- AUTOMATICKÝ POŽÁRNÍ HLÁSIČ

± 0.000 = 342,930

POLOHOVÝ SYSTÉM: JTSK
VÝŠKOVÝ SYSTÉM: Bpv

POZNÁMKY:
1. Tato dokumentace slouží jako podklad k vodičovi dokumentaci pro výběr dodavatele.
2. Dokumentace je nutno číst v souvislosti s ostatními částmi projektu.
3. Stavebník si pro konkrétní prvek vybírá konkrétní z přípitem dodavatele.
4. zobrazené prvky VZT, ZTI, SPK

Plzeňská městská dopravní podniky, a.s.
Denisovo nábřeží 929/12
301 00 Plzeň - Východní Předměstí

METROPROJEKT Praha a.s.
oddělení 547 + 640 - Inženýrské Stavby, oprávněná 5
Hybernská 1035/7
110 00 Praha 2
tel.: +420 224 084 105
www.metroprojekt.cz

Mott MacDonald CZ, spol. s r.o.
Nemocniční 884/4
110 00 Praha 1
tel.: +420 221 413 800
www.mottmac.com

Projekt / Name of the site: **REKONSTRUKCE VOZOVNY SLOVANY**
Plzeň, Slovanská alej 35

Zpracovatelská část: **C. Situační výkresy**
C.5 Vnitřní koordinace
Měřítko: 1:50 / Formát: A0 (1189 x 841 mm)
Část dokumentace: **C.5.3 SO0 III Provozně-administrativní budova (PAB)**

Zpracoval/Drawn by: Ing. Petr Divišek
Kontroloval/Checked by: Ing. Petr Pavlík
Fáze/Stage: **Provozně-administrativní budova**
Název/Name: **Půdorys 2.NP - KAZETOVÉ PODHLEDY**
Datum/Date: 11/2019
Číslo/No.: 18 | 7245 | 006 | 03 | 05 | 02
Změna/Rev.: -
Číslo výk.: **008**