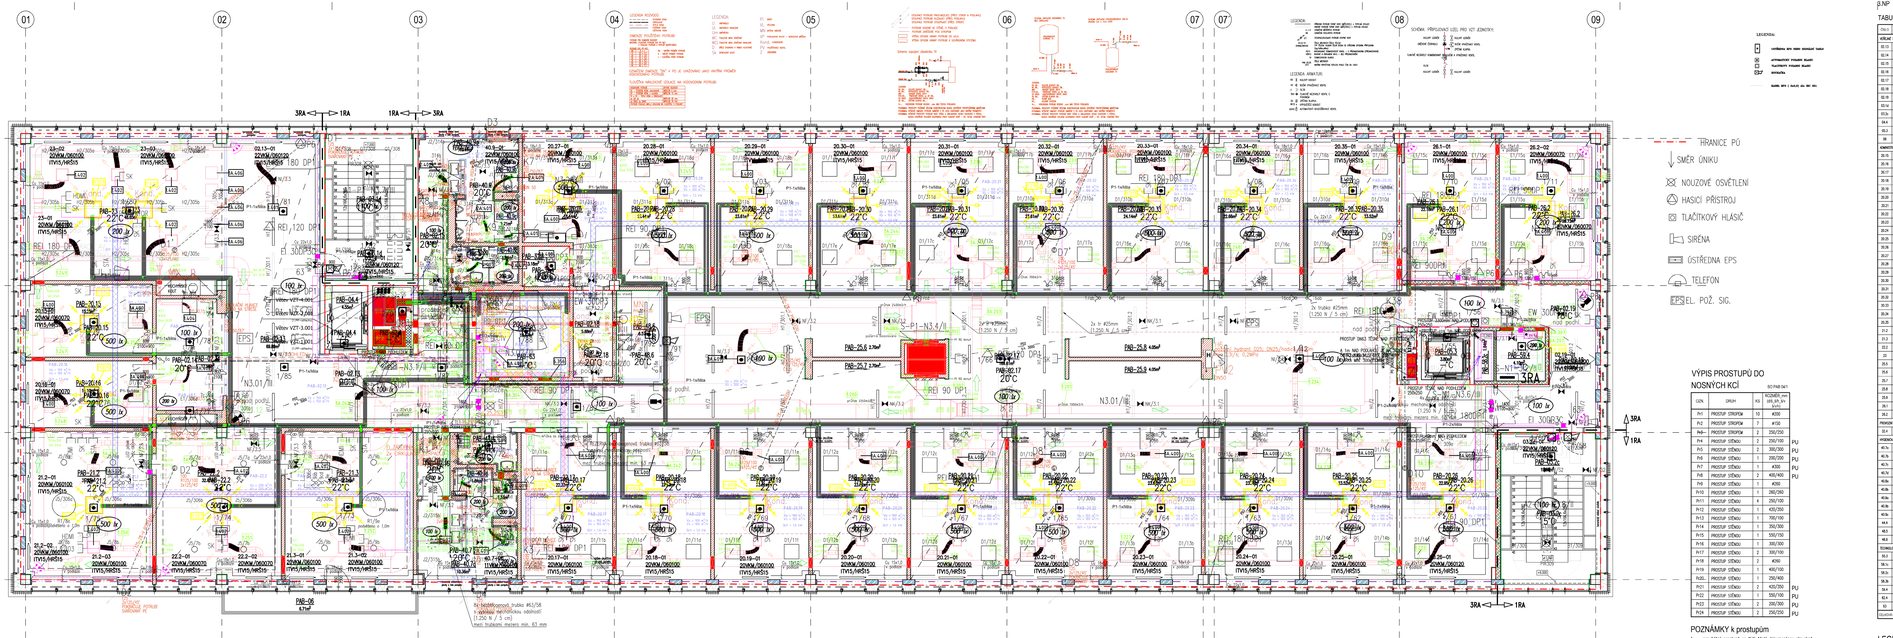

VÝPIS PROSTUPŮ DO NOSNÝCH KCÍ

UZN	UMÍST	KS	ROZMĚR (mm) DÉL.X.ŠÍŘ.X.V.	
P-1	PROSTUP STROPEM	10	4/30	
P-2	PROSTUP STROPEM	2	4/50	
P-3	PROSTUP STROPEM	2	4/150	
P-4	PROSTUP STĚNOU	2	250/250	
P-5	PROSTUP STĚNOU	4	250/150	PU
P-6	PROSTUP STĚNOU	1	300/300	PU
P-7	PROSTUP STĚNOU	1	200/200	PU
P-8	PROSTUP STĚNOU	1	400/300	PU
P-9	PROSTUP STĚNOU	1	400/400	PU
P-10	PROSTUP STĚNOU	1	400/300	
P-11	PROSTUP STĚNOU	1	280/280	
P-12	PROSTUP STĚNOU	4	250/100	
P-13	PROSTUP STĚNOU	1	450/250	
P-14	PROSTUP STĚNOU	1	700/150	
P-15	PROSTUP STĚNOU	1	350/300	
P-16	PROSTUP STĚNOU	1	550/150	
P-17	PROSTUP STĚNOU	1	300/300	
P-18	PROSTUP STĚNOU	1	350/250	
P-19	PROSTUP STĚNOU	2	4/50	
P-20	PROSTUP STĚNOU	1	400/100	
P-21	PROSTUP STĚNOU	1	250/400	
P-22	PROSTUP STĚNOU	2	400/250	PU
P-23	PROSTUP STĚNOU	2	350/150	PU
P-24	PROSTUP STĚNOU	2	200/350	PU
P-25	PROSTUP STĚNOU	2	250/250	PU

POZNÁMKY k prostupům

1. prostupy prostupů se řídí DSÁ dokumentace silnoproudé elektroinstalace SO PAB 04/D (ZLÍN)
2. tabulka vyplňuje pouze prostupy větší než 150x150mm.
3. "PU"-požární uzávěra, označuje prostup požární stěnou konstrukcí, podrobné specifické údaje dokumentace S.2 (PBŘ)
4. tato tabulka slouží přednostním jako podklad pro výrobu výrobě nebo kontrolní rozpočet dokumentace pro výběr dodavatele (SVZ)
5. požární uzávěry do podlahové dilatační nenosných konstrukcí vykazují samostatné hodnotě TZB ve widoh čtotech dokumentace SO PAB 10-ep



