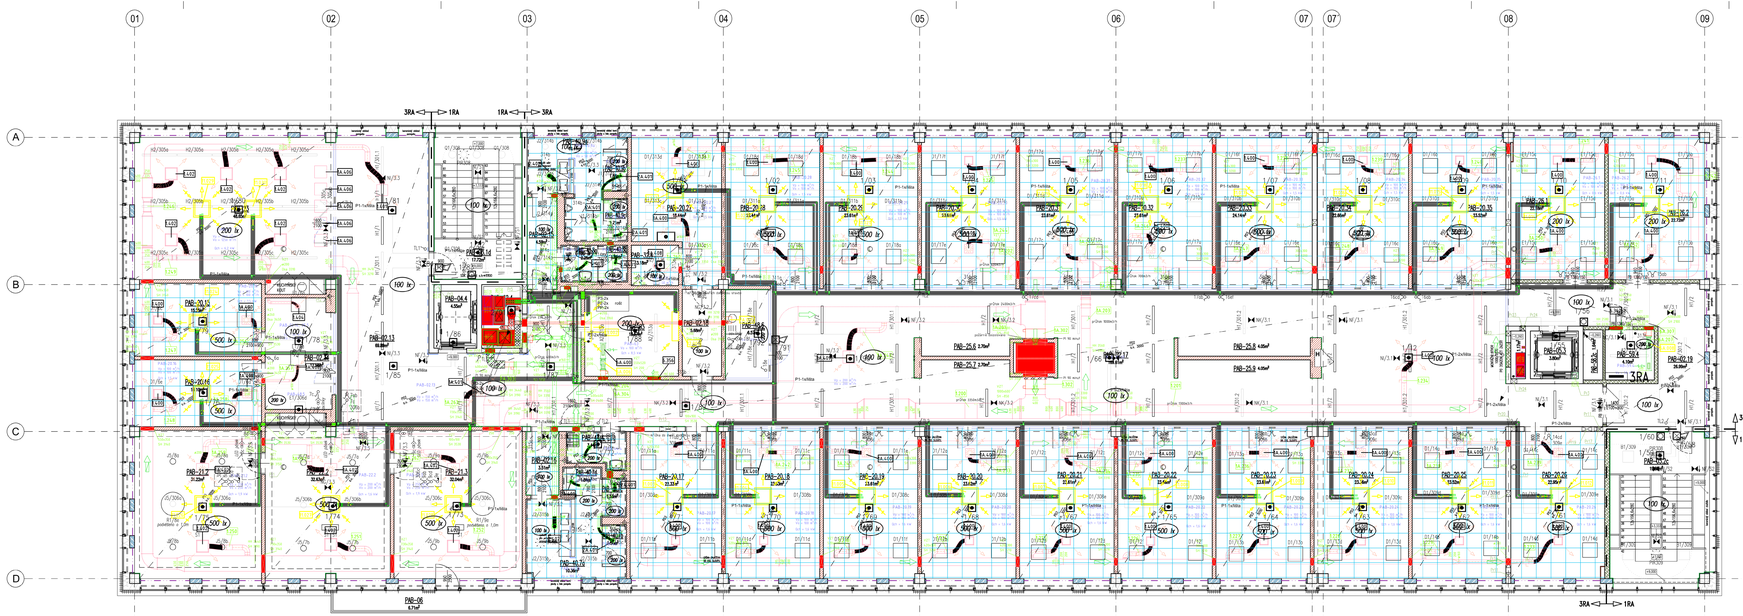

ÚNP

TABULKA MÍSTNOSTÍ PAB - Provozně-administrativní budova

ČÍSLO	NÁZEV	PLOCHA m²	SV. VÝŠKA	SKUPINA PODLAHA	MATERIÁL OBKLAD	SKUPINA OBKLAD	POVRCH STĚNY	SKUPINA STĚNY	POZNÁMKA
ATRIUM PRIZEM + KANCELÁŘE									
01.11	CHODBA	48,88	3,00	P12	dlažba keramická	P02	keramický podklad	stěrka jednobarevná	kouřově oddělující dveřní křídla
02.14	CHODBA – SPOJOVÁNÍ	12,38	3,00	P12	dlažba keramická	P02	keramický podklad	omítka + malba	
02.15	CHODBA – WC	4,29	3,00	P12	dlažba keramická	P02	keramický podklad	stěrka jednobarevná	
02.16	CHODBA – WC	3,51	3,00	P12	dlažba keramická	P02	keramický podklad	stěrka jednobarevná	
02.17	CHODBA	198,51	3,00	P12	dlažba keramická	P02	keramický podklad	stěrka jednobarevná / stěrka jednobarevná	
02.18	CHODBA	12,38	3,00	P12	dlažba keramická	P02	keramický podklad	omítka + malba	
02.19	CHODBA	28,88	3,00	P12	dlažba keramická	P02	keramický podklad	omítka + malba	
02.14	SCHODIŠTĚ	17,25	x	P12/P18	dlažba keramická	P02	keramický podklad	omítka + malba	- schodiště dělka 14 - podstupňové desky tl. 200 - plocí schodiště 200mm
04.4	ČISTÁNÍ VÝTAH 1	4,92	x	x	dlažba keramická	x	x	x	dlažba + kabel vitrín.
05.3	ČISTÁNÍ VÝTAH 2	5,00	x	x	dlažba keramická	x	x	x	dlažba + kabel vitrín.
08	TERASA	31,71	x	P18	teplotně dlaž.	x	x	x	- protiskl. zábradlí
SANITÁRNÍ PROSTORY									
01.15	KANCELÁŘ	15,35	3,00	P12	dlažba keramická	P02	keramický podklad	omítka + malba	
01.16	KANCELÁŘ	14,10	3,00	P12	dlažba keramická	P02	keramický podklad	omítka + malba	
01.17	KANCELÁŘ	22,31	3,00	P12	dlažba keramická	P02	keramický podklad	omítka + malba	
01.18	KANCELÁŘ	23,63	3,00	P12	dlažba keramická	P02	keramický podklad	omítka + malba	
01.19	KANCELÁŘ	23,67	3,00	P12	dlažba keramická	P02	keramický podklad	omítka + malba	
01.20	KANCELÁŘ	23,82	3,00	P12	dlažba keramická	P02	keramický podklad	omítka + malba	
01.21	KANCELÁŘ	23,91	3,00	P12	dlažba keramická	P02	keramický podklad	omítka + malba	
01.22	KANCELÁŘ	23,91	3,00	P12	dlažba keramická	P02	keramický podklad	omítka + malba	
01.23	KANCELÁŘ	23,91	3,00	P12	dlažba keramická	P02	keramický podklad	omítka + malba	
01.24	KANCELÁŘ	23,39	3,00	P12	dlažba keramická	P02	keramický podklad	omítka + malba	
01.25	KANCELÁŘ	23,02	3,00	P12	dlažba keramická	P02	keramický podklad	omítka + malba	
01.26	KANCELÁŘ	23,39	3,00	P12	dlažba keramická	P02	keramický podklad	omítka + malba	
01.27	KUCHYŇKA	15,00	3,00	P12	dlažba keramická	P02	keramický podklad	omítka + malba	
01.28	KANCELÁŘ	23,44	3,00	P12	dlažba keramická	P02	keramický podklad	omítka + malba	
01.29	KANCELÁŘ	23,01	3,00	P12	dlažba keramická	P02	keramický podklad	omítka + malba	
01.30	KANCELÁŘ	23,01	3,00	P12	dlažba keramická	P02	keramický podklad	omítka + malba	
01.31	KANCELÁŘ	23,67	3,00	P12	dlažba keramická	P02	keramický podklad	omítka + malba	
01.32	KANCELÁŘ	23,91	3,00	P12	dlažba keramická	P02	keramický podklad	omítka + malba	
01.33	KANCELÁŘ	24,14	3,00	P12	dlažba keramická	P02	keramický podklad	omítka + malba	
01.34	KANCELÁŘ	23,91	3,00	P12	dlažba keramická	P02	keramický podklad	omítka + malba	
01.35	KANCELÁŘ	23,02	3,00	P12	dlažba keramická	P02	keramický podklad	omítka + malba	
01.1	KANCELÁŘ (RADĚJŠÍ)	15,27	3,00	P12	dlažba keramická	P02	keramický podklad	omítka + malba	
01.2	KANCELÁŘ (RADĚJŠÍ)	23,04	3,00	P12	dlažba keramická	P02	keramický podklad	omítka + malba	
01	ZASEDACÍ MÍSTNOST (RADĚJŠÍ)	45,00	3,00	P12	dlažba keramická	P02	keramický podklad	omítka + malba	
01.5	- KOMUNIKACE -								
01.6	CHODBA	3,51	3,00	P12	dlažba keramická	x	x	omítka + malba	- sokl. omítka + malba
01.7	CHODBA	1,75	3,00	P12	dlažba keramická	x	x	omítka + malba	- sokl. omítka + malba
01.8	CHODBA	4,55	3,00	P12	dlažba keramická	x	x	omítka + malba	- sokl. omítka + malba
01.9	CHODBA	9,05	3,00	P12	dlažba keramická	x	x	omítka + malba	- sokl. omítka + malba
01.1	ÚKLID	22,10	3,00	P17	PVC dlažba	P02	keramický podklad	omítka + malba	- vnitřní žaluzie
01.2	ÚKLID	22,72	3,00	P17	PVC dlažba	P02	keramický podklad	omítka + malba	- vnitřní žaluzie
PŘÍSLUŠNÉ PROSTORY									
02.4	SKLAD	2,19	3,00	P12	dlažba keramická	P02	keramický podklad	omítka + malba	
PŘÍSLUŠNÉ ZÁZEMÍ									
01.14	WC ŽEN – SAMOSTATNÉ	15,18	3,00	P18	dlažba keramická	P02	keramický podklad	obkladí do výše podhledu	
01.15	WC ŽEN – MALBA	1,38	3,00	P18	dlažba keramická	P02	keramický podklad	obkladí do výše podhledu	
01.16	WC ŽEN – MALBA	1,38	3,00	P18	dlažba keramická	P02	keramický podklad	obkladí do výše podhledu	
01.17	WC ŽEN – MALBA	1,94	3,00	P18	dlažba keramická	P02	keramický podklad	obkladí do výše podhledu	
01.18	WC MUŽI – MALBA	1,94	3,00	P18	dlažba keramická	P02	keramický podklad	obkladí do výše podhledu	
01.19	WC MUŽI – MALBA	1,38	3,00	P18	dlažba keramická	P02	keramický podklad	obkladí do výše podhledu	
01.20	WC MUŽI – MALBA	1,38	3,00	P18	dlažba keramická	P02	keramický podklad	obkladí do výše podhledu	
01.21	WC MUŽI – MALBA	1,71	3,00	P18	dlažba keramická	P02	keramický podklad	obkladí do výše podhledu	
01.22	ÚKLID	2,94	3,00	P18	dlažba keramická	P02	keramický podklad	obkladí do výše podhledu	
02.3	- KOMUNIKACE -								
02.5	CHODBA – ÚKLIDOVÁ	3,57	3,00	P12	dlažba keramická	P02	keramický podklad	obkladí do výše podhledu	- obkladí do výše 1,5m + okno zůstane otevřené
TECHNOLOGICKÁ ZAŘÍZENÍ									
10.2	- KOMUNIKACE -	-	-	-	-	-	-	-	
05	SPRCHOVÁNÍ	12,07	3,00	P12	dlažba keramická	P02	keramický podklad	omítka + malba	- ohraničení barvou

POZNÁMKA k tabulce místností:

- místnosti (3.m.) označené "x" řešený podhledem + třetí interiér
- v přípdě v dělicím zednivé / sádr. se objevuje mřížka, skladů keramika **, označení pro dlažbu do skladů keramiky + 5.8mm
- 5.A 600/300mm, obklad viz. Specifikace skladů / malby*
- 5.A 600/300mm, obklad viz. Specifikace skladů / malby*
- kuchyňská linka (NAD 222, 23 + 48.6) jsou součástí dodávky interiéru

VÝPIS PROSTUPŮ DO NOSNÝCH KCÍ

OZN.	DRUH	KS	ROZMĚR mm VŠ./ŠÍ.	
P-1	PROSTUP STROPEM	10	Ø 200	
P-2	PROSTUP STROPEM	7	Ø150	
P-3	PROSTUP STROPEM	2	250/250	
P-4	PROSTUP STĚNOU	2	250/150	PU
P-5	PROSTUP STĚNOU	2	300/300	PU
P-6	PROSTUP STĚNOU	1	200/200	PU
P-7	PROSTUP STĚNOU	1	Ø200	PU
P-8	PROSTUP STĚNOU	2	400/400	PU
P-9	PROSTUP STĚNOU	1	Ø300	
P-10	PROSTUP STĚNOU	1	280/280	
P-11	PROSTUP STĚNOU	4	250/100	
P-12	PROSTUP STĚNOU	1	450/250	
P-13	PROSTUP STĚNOU	1	700/100	
P-14	PROSTUP STĚNOU	1	350/250	
P-15	PROSTUP STĚNOU	1	550/150	
P-16	PROSTUP STĚNOU	1	300/300	
P-17	PROSTUP STĚNOU	2	350/150	
P-18	PROSTUP STĚNOU	2	Ø250	
P-19	PROSTUP STĚNOU	1	400/100	
P.02..	PROSTUP STĚNOU	1	250/400	
P-21	PROSTUP STĚNOU	2	400/350	PU
P-22	PROSTUP STĚNOU	2	550/100	PU
P-23	PROSTUP STĚNOU	2	200/300	PU
P-24	PROSTUP STĚNOU	2	250/250	PU

POZNÁMKY k prostupům

1. prostřední prostupy ve FSK dílci dokumentace stavebně konstrukční SO PAB 04/2 (3.2.b)
2. tabulka vyplňuje pouze prostupy větší než 150x150mm.
3. "PU"-podlitý vypěnou, označuje prostup podlitý dílčí konstrukcí, podrobně specifikuje část dokumentace D.2.2 (PBŘ)
4. toto tabulku slouží především jako podklad pro výrobu výrobní resp. konstrukcí napojené dokumentace pro výběr dodavatelem (DVZ)
5. podlitý vypěnou do podlitých dělicích nenosných konstrukcí vykazují samostatně řešitelé TZB ve svých částech dokumentace SO PAB 10-xy

LEGENDA POVRCHŮ

ZNAČKA	MATERIÁL	SKLADBA
	OBKLADY KERAMICKÉ	Pn1
	OBKLAD LAMINÁ	Pn2
	STĚNA POHLEDOVÁ	Pn3
	OBKLAD UMĚLÝ	Pn5

LEGENDA MATERIÁLŮ

ZNAČKA	MATERIÁL
	ŽELEZOBETONOVÉ NOSNÉ KONSTRUKCE
	ŽELEZOBETON
	BETON PROSTÝ
	BETON LEHČENÝ (PŘÍRODNÍ)
	VYROVNÁVACÍ ZDIVO, POROBETON S 100, 150, 200
	POROBETONOVÁ VÝZTUŽNÁ PÁSKA
	PROTIKLOUZNÁ STĚRKA např. Sopravin, nebo ekvivalent, penetrovat 4H
	PŘÍČKY S 100-150mm SDK ČEDR kovové, - sádrokarton
	PŘÍČKY SKLENĚNÉ
	POLYSTYRÉN EPS
	POLYSTYRÉN XPS
	POLYSTYRÉN PIR
	MINERÁLNÍ TEPELNÁ IZOLACE
	HYDROIZOLACE
	PĚNOVÉ TĚSNĚNÍ

LEGENDA VIDITELNÝCH KONCOVÝCH PRVKŮ KAZETOVÝCH PODHLEDŮ

- STROPNÍ VESTAVNÉ SVÍTIDLO
- STROPNÍ VESTAVNÉ SVÍTIDLO
- PŘÍSADNÉ NOUZOVÉ SVÍTIDLO
- POHYBOVÉ ČIDLO STROPNÍ 360°
- STROPNÍ VESTAVNÉ SVÍTIDLO "BODOVÉ"
- KAZETOVÝ DIFUZOR, ODVOD VZDUCHU
- ŠALÍROVÝ VENTIL, ODVOD VZDUCHU
- KAZETOVÝ DIFUZOR, PŘÍVOD VZDUCHU
- ŠALÍROVÝ VENTIL, PŘÍVOD VZDUCHU
- ZABUDOVANÁ CHLADÍCÍ JEDNOTKA (FCU)
- AUTOMATICKÝ POŽÁRNÍ HLÁSIČ

± 0,000 = 342,930

PODLAHOVÝ SYSTÉM: JTSK
VÝŠKOVÝ SYSTÉM: Bpv

POZNÁMKA:
1. "Do dokumentace slouží jako podklad k zadávací dokumentaci pro výběr dodavatele.
2. Dokumentace je nutno konzultovat s projektantem interiéru.
3. Schválení a počet kontrolních prvků nutno konzultovat s projektem interiéru.
4. Jednotné prvky VZT, ZTI, ČSV


METROPROJEKT Praha a.s.
Jarov. I. P. Pavlova 2177/8
120 00 Praha 2
tel.: +420 296 154 105
www.metroprojekt.cz

Mott MacDonald CZ, spol. s r.o.
Nádražní 344/23
150 00 Praha
tel.: +420 222 800 800
www.mottmac.com

Ing. Jan Kadlí
tel.: 296 154 401
Kreslil: DPS

Zpracovatelská firma: APS PROJEKT
Wenkeova 1297/29 Praha 3 - Žižkov
Tel./fax: 222 781 810, info@aps-projekt.cz, www.aps-projekt.cz

Ing. Petr Drahan
Ing. Petr Pavlík

Stupeň: DPS
Měřítko: 1:50
Datum: 11/2019

REKONSTRUKCE VOZOVNY SLOVANY
Plzeň, Slovanská alej 35

C. Situační výkresy
C.5 Vnitřní koncepce
C.5.3 SOO III Provozně-administrativní budova (PAB)

Provozně-administrativní budova

Půdorys 3.NP - KAZETOVÉ PODHLEDY

Číslo	Změna	Datum
1		
2		
3		

Číslo	Změna	Datum
1		
2		
3		

V20/2020

C.	C.5
C.5.3	
List	909

ČÍSLO	19	7245	006	03	05	02