


PS VST 51 vjezdová závora do areálu

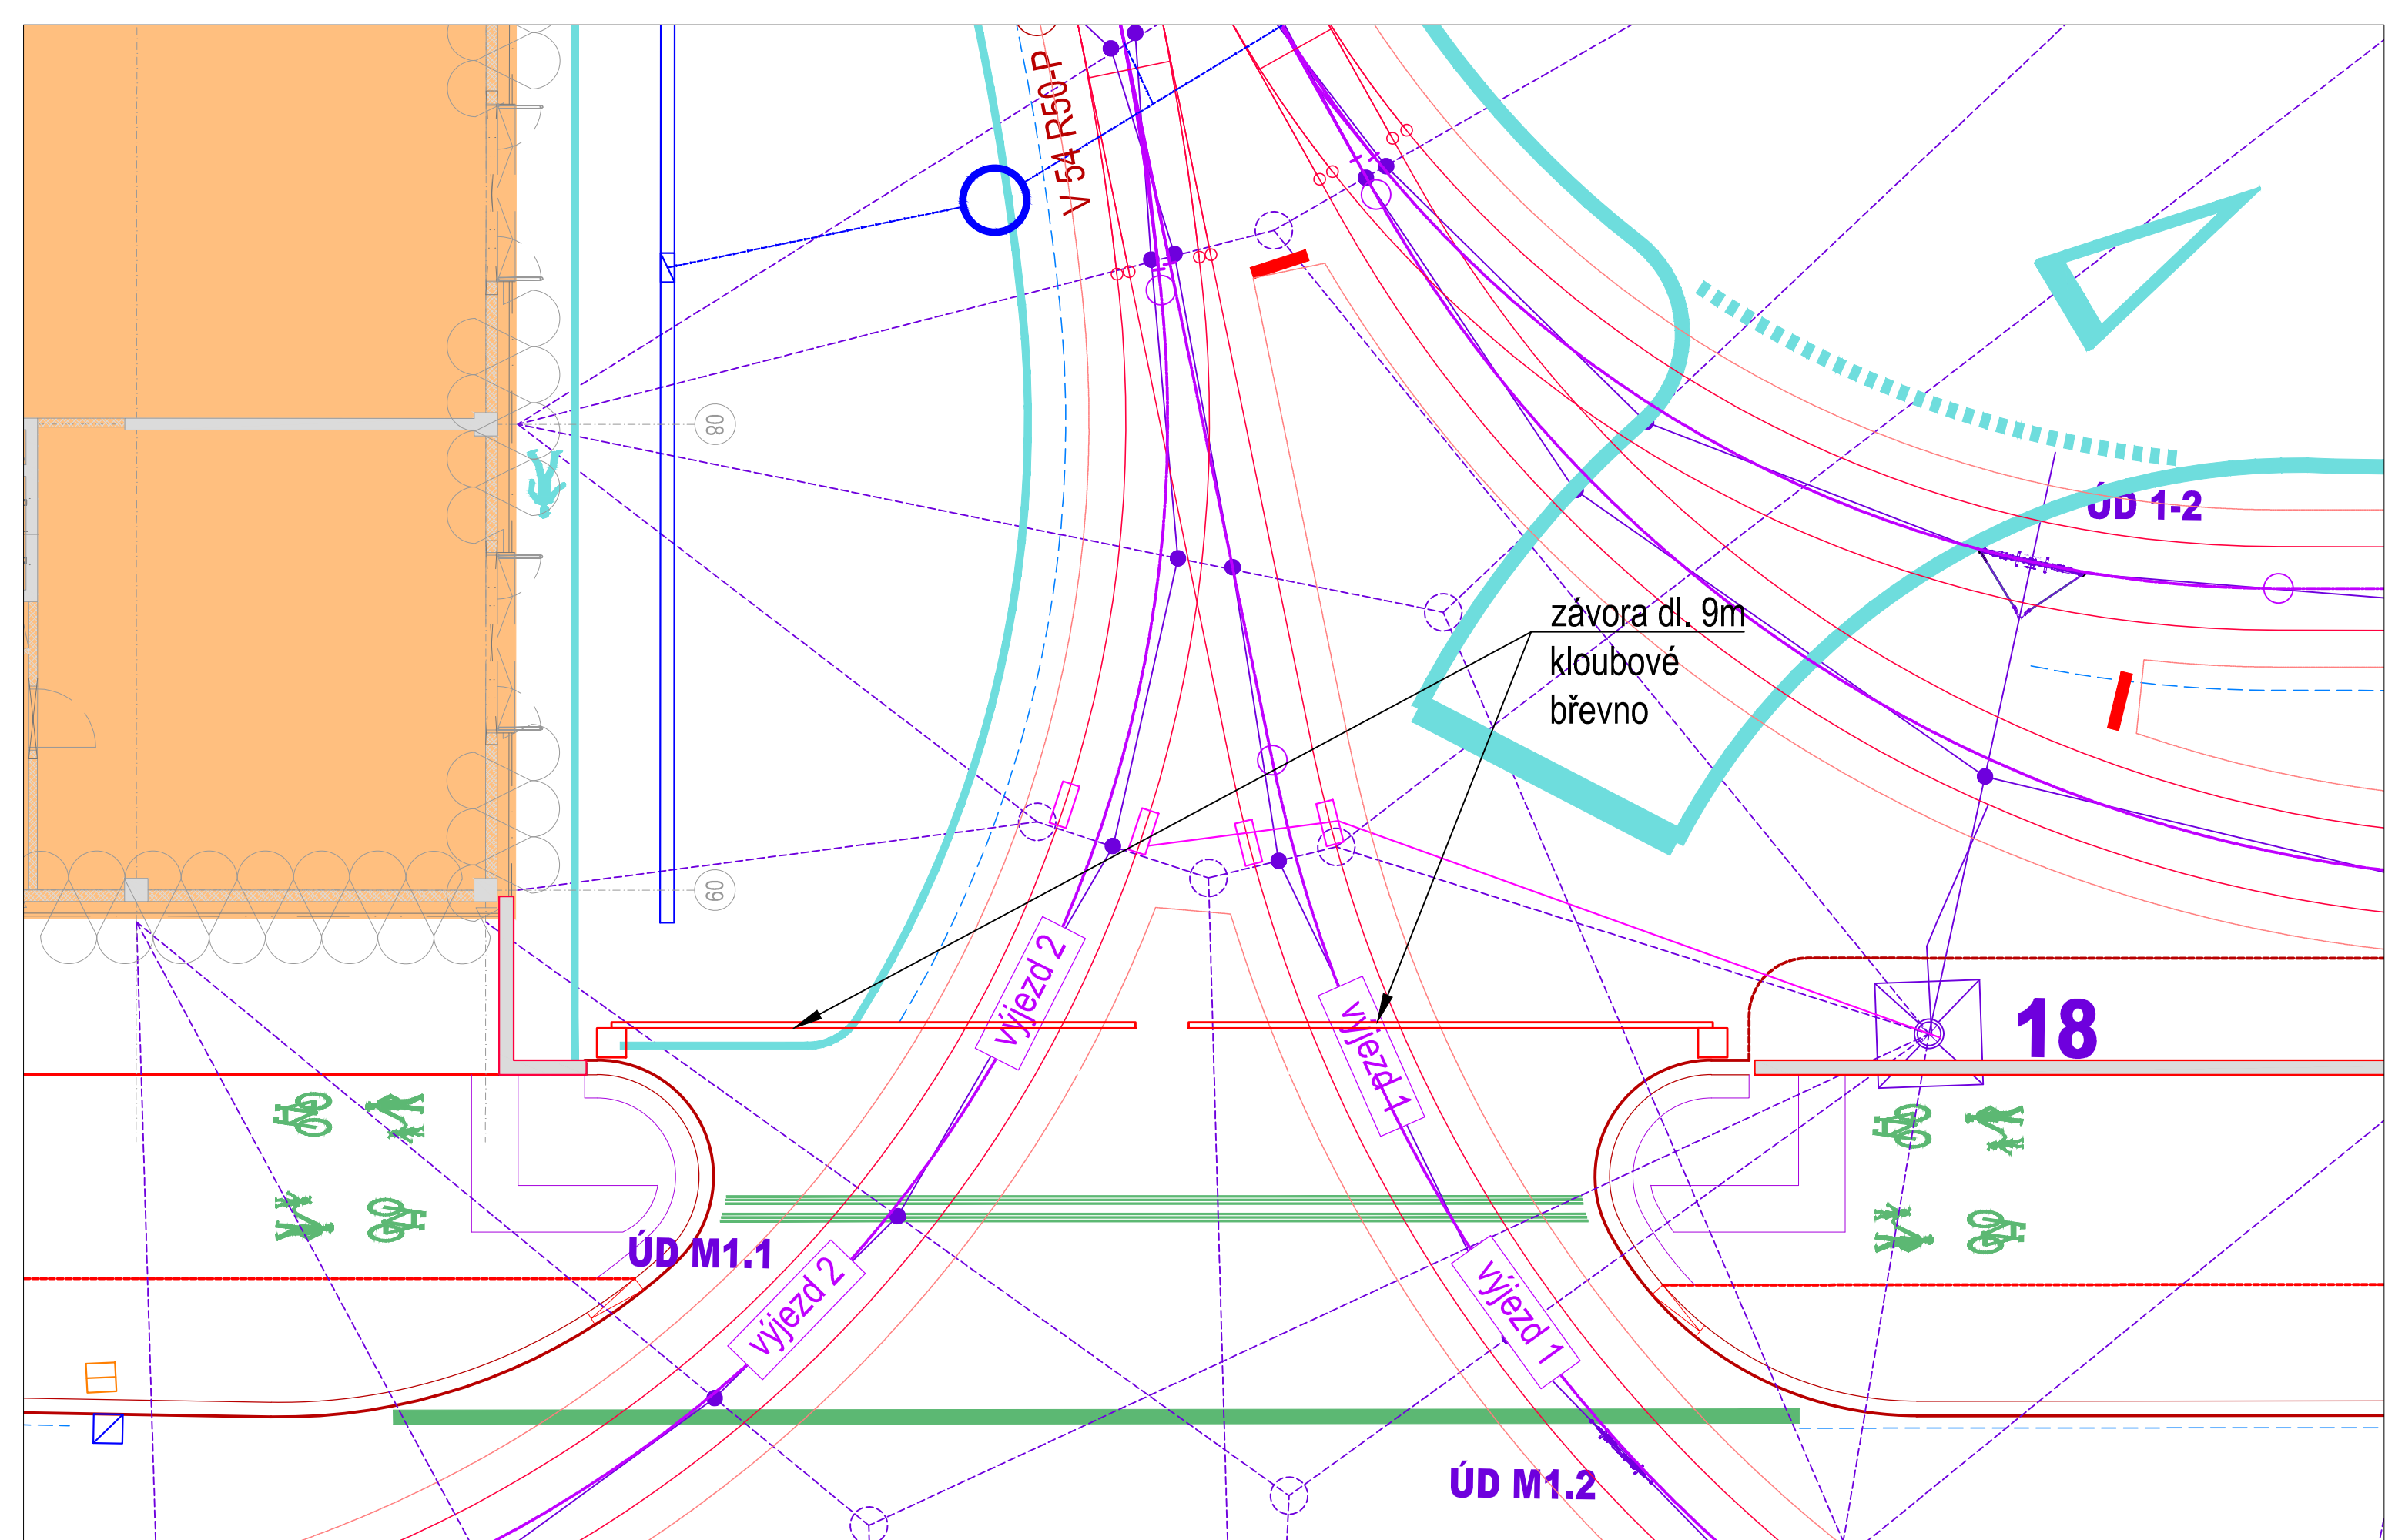

PS VST 51 vjezdové závory z areálu

Poznámky:
 Silové působení na konstrukce/mon. prvky - transportní rozměry /el. přípojky / rozměry strojní technologie / detailní požadavky na stavbu a profese TZB upřesní skutečný dodavatel zařízení (projekt je zpracován bez znalostí konkrétního výrobce - dodavatele)

OBJEDNATEL: Plzeňské městské dopravní podniky PMDP		Plzeňské městské dopravní podniky, a.s. Denisovo nábřeží 920/12 301 00 Plzeň - Východní Předměstí	
společnost "MP + MMD - Vozovna Slovany", společník 1: METROPROJEKT Praha a.s. nám. I. P. Pavlova 2/1786 120 00 Praha 2 tel.: +420 296 154 105 www.metroprojekt.cz	společník 2: Mott MacDonald CZ, spol. s r.o. Národní 984/15 110 00 Praha 1 tel.: +420 221 412 800 www.mottmac.com	Souprava číslo:	
HIP: Ing. Jan Kočí tel.: 296 154 401 Stupeň: DPS	Podpis: <i>Kočí</i> Název a účel díla: REKONSTRUKCE VOZOVNY SLOVANY Plzeň, Slovanská alej 35		
Zpracovatelský útvár: tel.: +420 296 154 400 Vedoucí útváru: Ing. Jakub Huml	Název části díla: S 80 Technologická část - provozní soubory Strojní zařízení PS VST 51 Strojní zařízení	D. D.1 D.1.1	
Odpovědný projektant: Ing. Martin Duran Vypracoval: Ing. Jan Kočí	Podpis: <i>Duran</i> Podpis: <i>Kočí</i> Název přílohy: Vjezdové a vjezdové závory	Změna: -	
Skart. znak: V20/2039 Počet formátů: 5xA4	Datum: 11/2019 Měřítko: 1:100	Číslo příl.: 004	
		IČD: 19 7246 006 04 01 01	