


**4. ETAPA REKONSTRUKCE VOZOVNY SLOVANY - PLZEŇ**  
 demolic a výstavba remizovací haly, výpravny a administrativní budovy

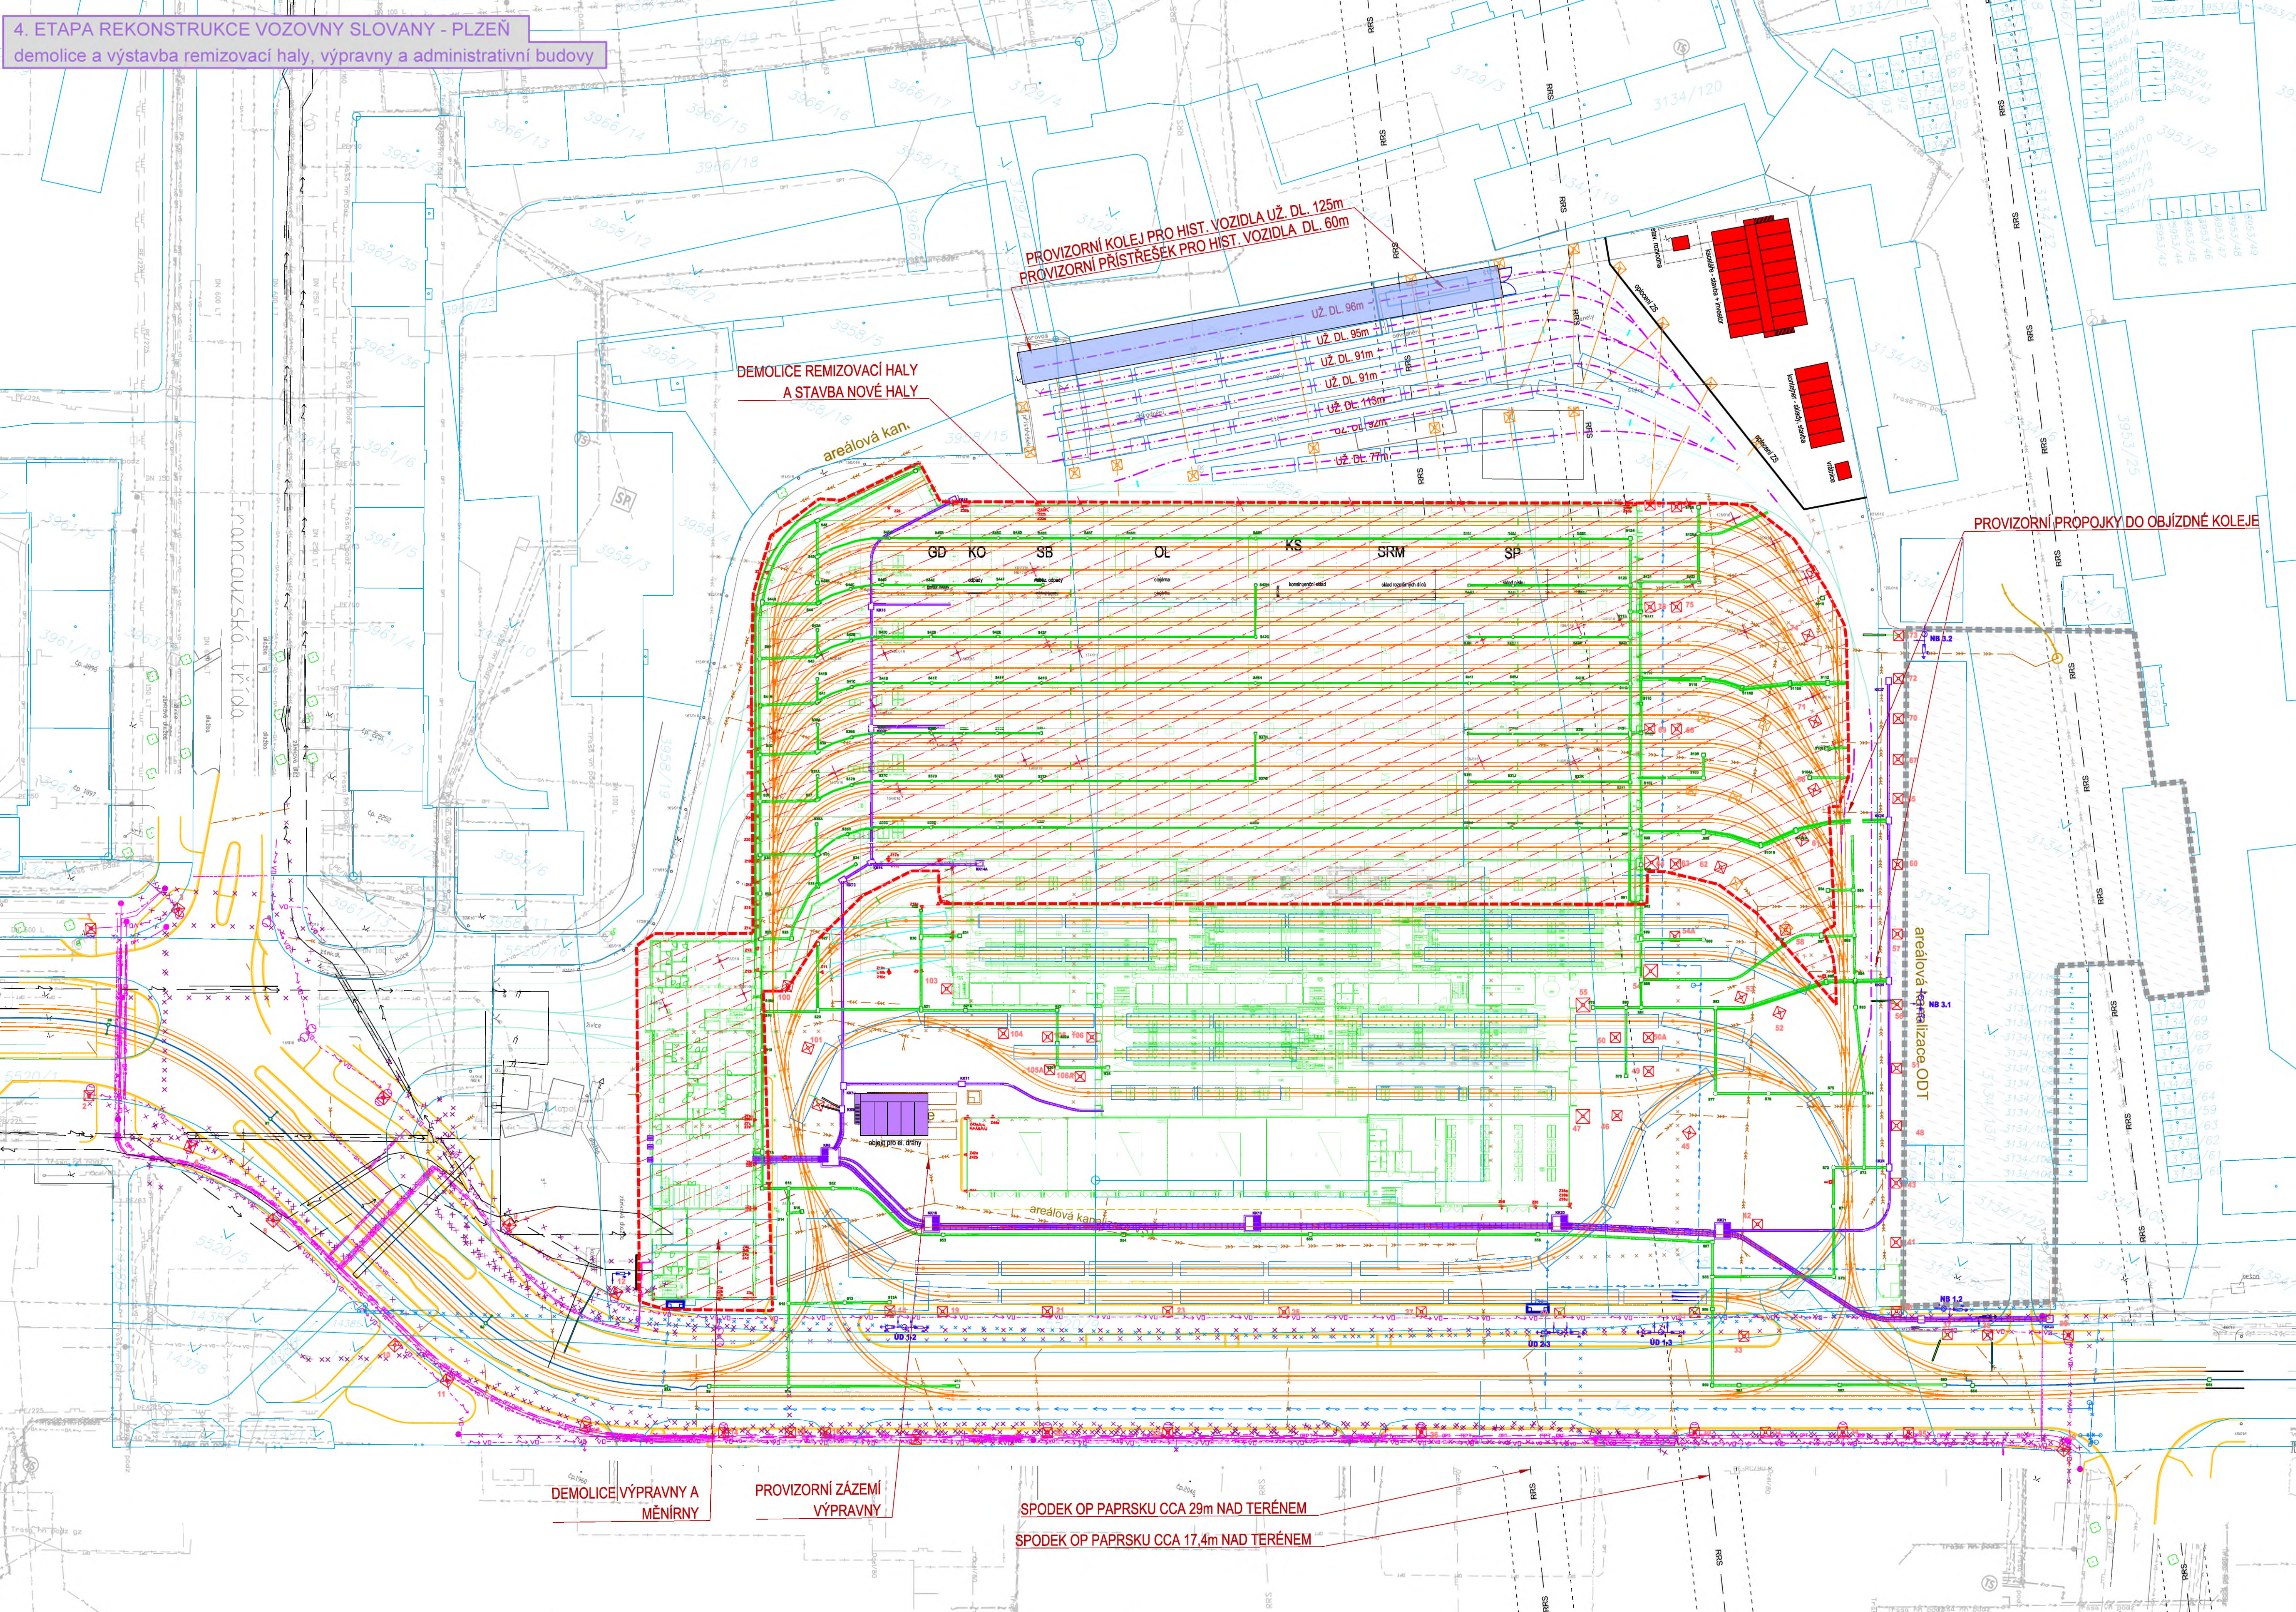

**LEGENDA:**

- koleje - stávající stav
- koleje - rušené
- budovy - stávající stav
- oblast ve výstavbě
- koleje - nový stav
- budovy - nový stav
- koleje - provozní
- budovy - nový stav
- koleje - nový stav
- tram stání 15m
- tram stání 21m
- plocha pro provozní zázemí DC
- zařízení staveniště - stavba
- provozni zázemí - výpravna

**Rekonstrukce vozovny Slovany**  
**Etapa 4**

- zahájení prací od konce 05.2021
- ukončení prací k polovině 08.2022

**Provoz tramvají**

- výjezd z remizovacích pozic pomocí couvání na kolej 1 a poté výjezd vpřed ven z areálu
- pohyb mezi údržbou a odstavy couváním na kolej 1

**Údržba tramvají**

- v provozu nová hala DOKP vč. soustruhu

**Práce v areálu**

- demolice příjezdné haly
- demolice výpravny
- výstavba haly a garáže VSHV
- výstavba haly myčky
- výstavba haly odstávů
- výstavba provozně-administrativní budovy
- 1. část - výstavba nové měnárny
- 2. část - demolice stávající měnárny a dostavba PAB
- výstavba provozních kolejových propojek

**KAPACITA - POČTY STANOVIŠŤ**  
**ÚDRŽBA**

NOVÁ HALA DOKP A SOUSTRUH 24 délky 15m

**VENKOVNÍ STÁNÍ** 35 stání 15m  
 2 stání 21m

**PROVIZORNÍ Odstavy** 33 stání 15m

**CELKEM** 92 stání 15m  
 2 stání 21m

**Inventurní stav** 150 ekv.T3 (15m)  
 umístit mimo areál vozovny 55 ekv.T3 (15m)

**OBJEDNATEL:**  
 Plzeňské městské dopravní podniky **PMDP** Plzeňské městské dopravní podniky, a.s.  
 Denisovo nábřeží 920/12  
 301 00 Plzeň - Východní Předměstí

společnost "MP + MMD - Vozovna Slovany", společnost 1: **METROPROJEKT Praha a.s.**  
 nám. I. P. Pavlova 2/1786  
 120 00 Praha 2  
 tel.: +420 296 154 105  
 www.metroprojekt.cz

společnost 2: **MOTT MACDONALD CZ, spol. s r.o.**  
 Národní 984/15  
 110 00 Praha 1  
 tel.: +420 221 412 800  
 www.mottmac.com

**ŘP:** Ing. Jan Kočí  
 tel.: 296 154 401

**Podpis:** *Jan Kočí*

**Název a úhel díla:** **REKONSTRUKCE VOZOVNY SLOVANY**  
 Plzeň, Slovanská alej 35

**Zpracovatelský úhr:** S 51

**Název části díla:** **Zásady organizace výstavby**

**Číslo přílohy:** **F.**

**Ověřující projektant:** Ing. Petr Očásek

**Název přílohy:** **situace stavby - etapa 4**

**Změna:** -

**Číslo příl.:** 010

**Štět:** V20/2039 **Datum:** 11/2019

**Formát:** 10 x A4 **Mřížka:** 1:500 **Číslo:** 19 7246 006 10 00 00