


5. ETAPA REKONSTRUKCE VOZOVNY SLOVANY - PLZEN
 výstavba odstav tramvajů, výstavba ostatních ploch okolo remizovací haly

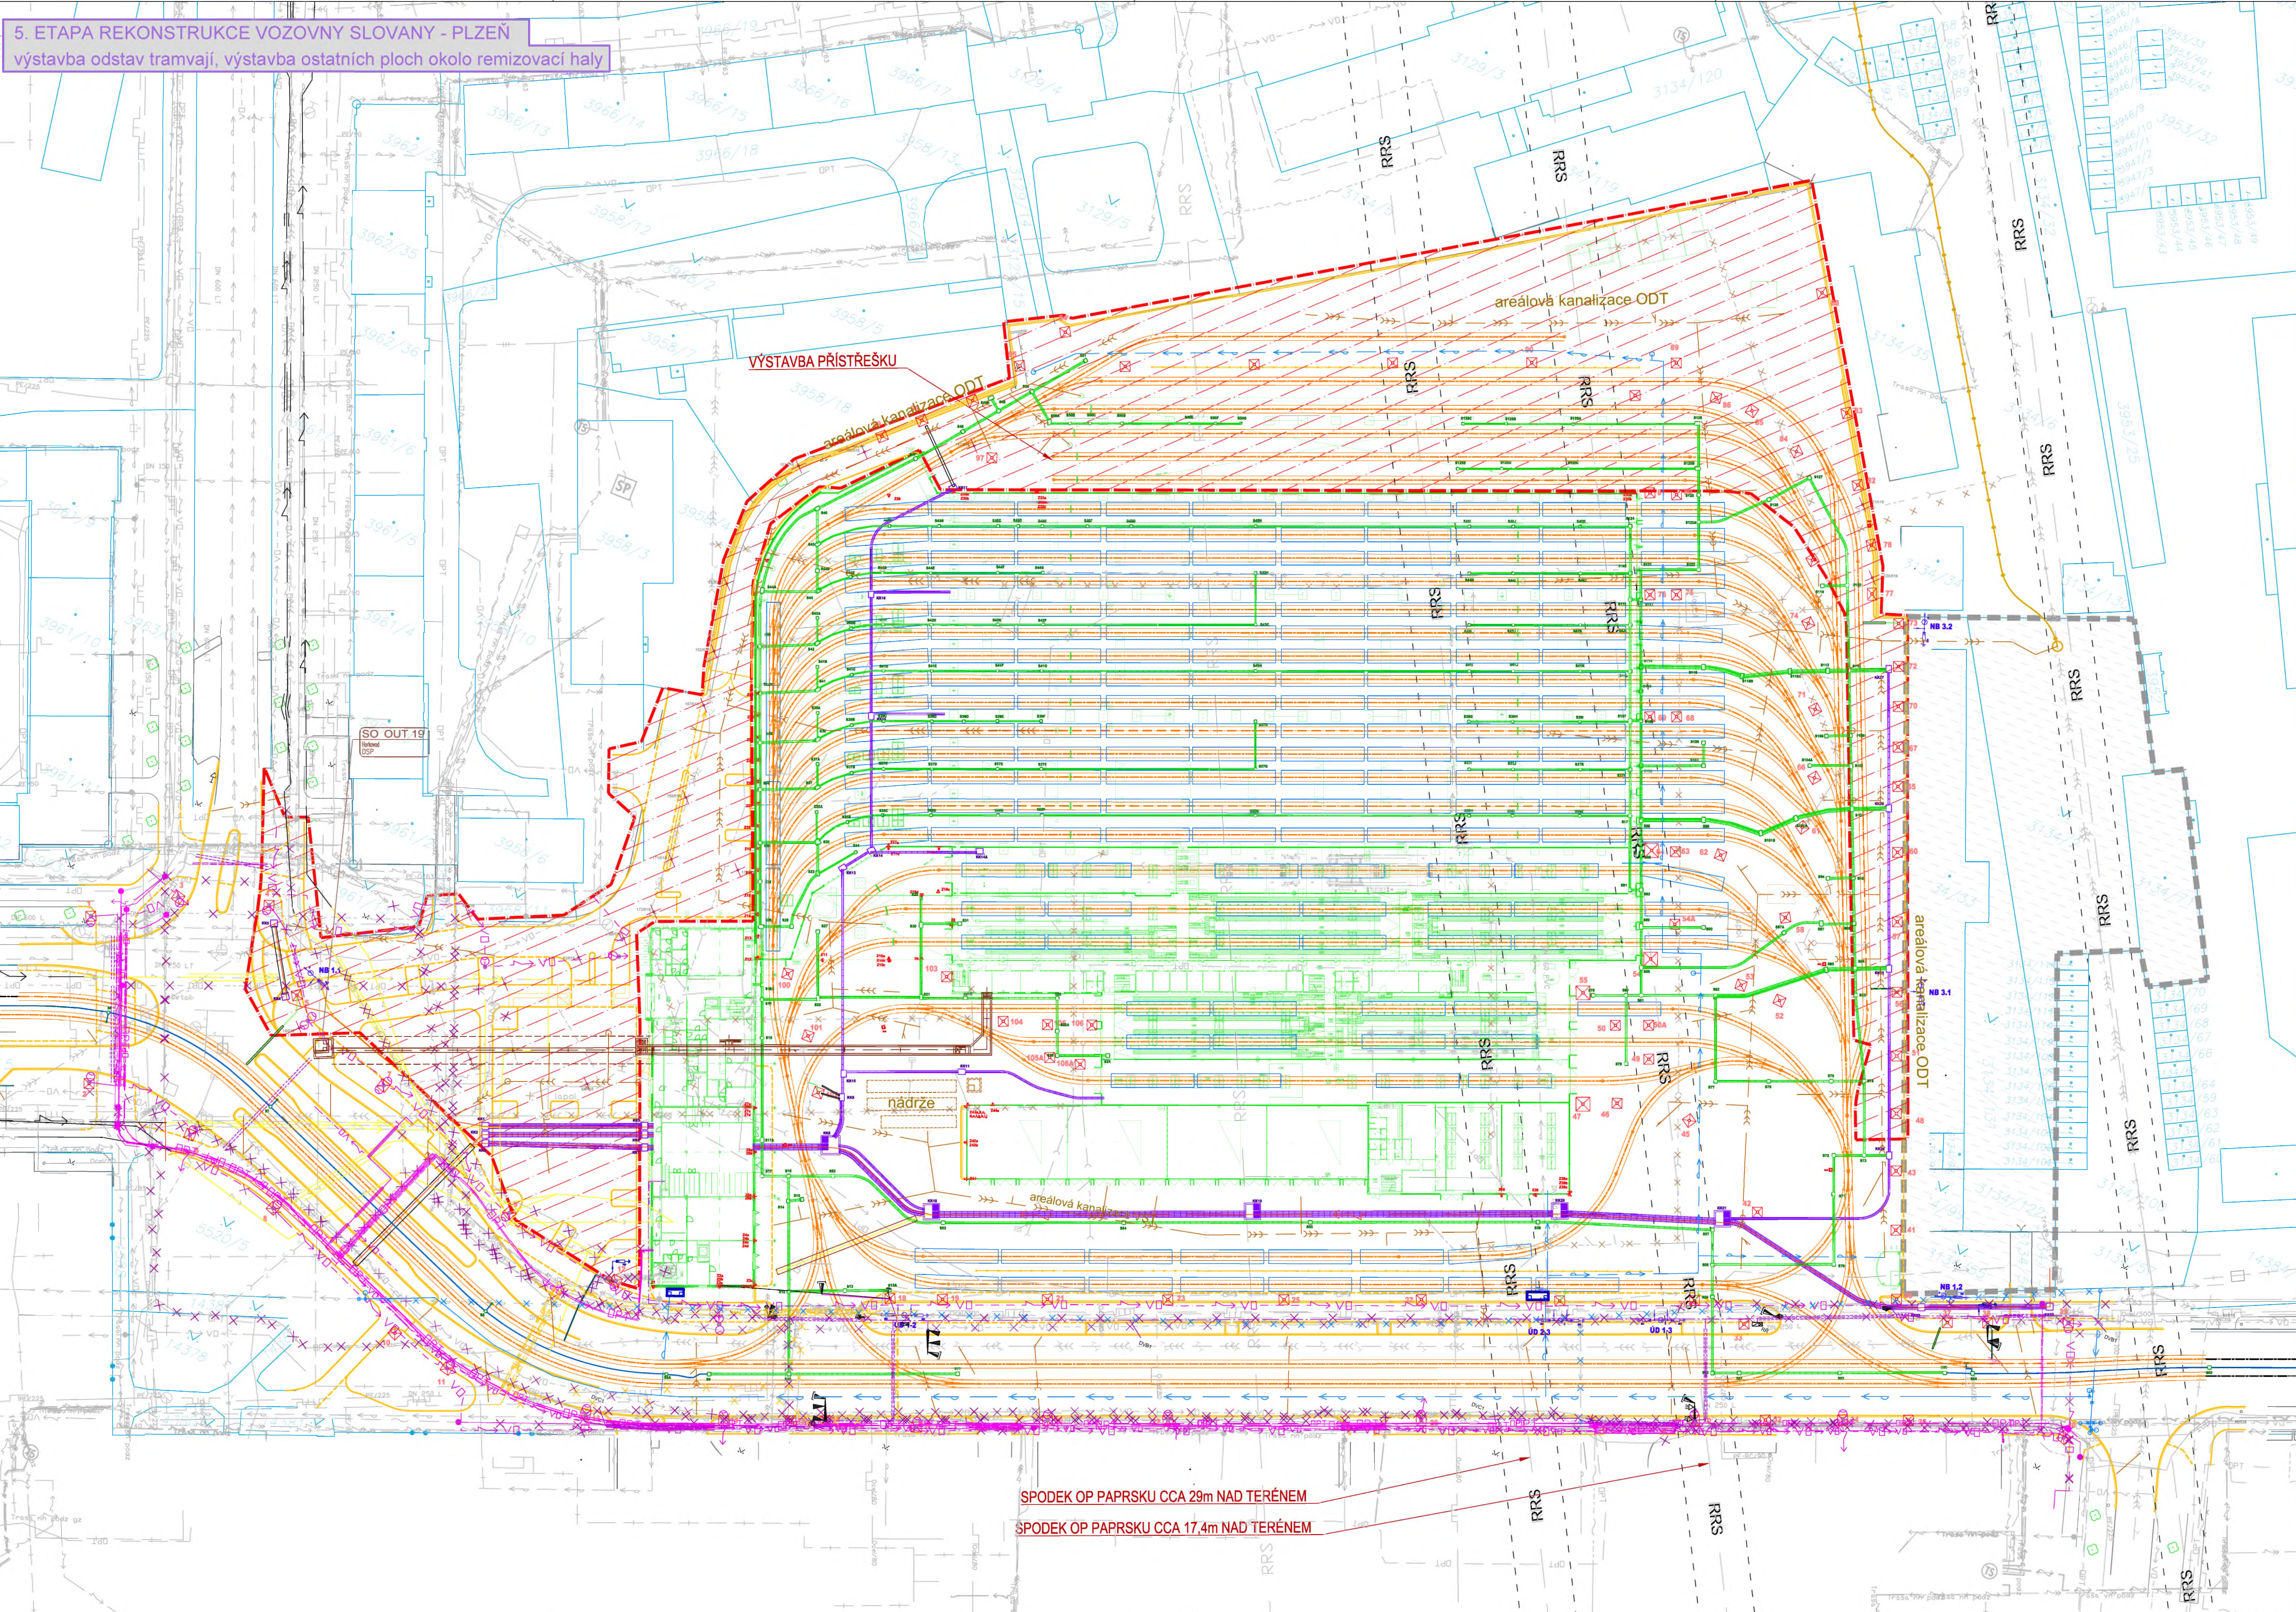

- LEGENDA:**
- stávající stav
 - koleje - stávající stav
 - koleje - rušené
 - budovy - stávající stav
 - oblast ve výstavbě
 - koleje - nový stav
 - budovy - nový stav
 - koleje - provizorní
 - budovy - nový stav
 - koleje - nový stav
 - tram stání 15m
 - tram stání 21m
 - plocha pro provizorní zázemí ODT

Rekonstrukce vozovny Slovany
Etapa 5

- zahájení prací od poloviny 08.2022
- ukončení prací ke konci 11.2022

Provoz tramvajů

- Provoz tramvajů včasné bez omezení. Omezená remizovací kapacita, rutno zajistí odstavby na točcích ve městě.

Údržba tramvajů

- Údržba v nových halách KP+DO
- Myčka v provozu

Práce v areálu

- výstavba přístřešku odstavů a odpadového hospodářství
- dokončení povrchů v areálu i mimo něj
- redukce a přemístění ZS do oblasti bývalé vrátnice

KAPACITA - POČTY STANOVÍŠŤ

ÚDRŽBA	
HALY DO KP	24 stání 15m
HALA MYTI	6 stání 15m
VENKOVNÍ STÁNÍ	27 stání 15m
REMIZOVACÍ HALA	93 stání 15m
CELKEM	150 stání 15m)
Inventární stav	150 ekv.T3 (15m)

OBJEDNATEL: Pizeňské městské dopravní podniky PMDP		Pizeňské městské dopravní podniky, a.s. Denisovo nábřeží 920/12 301 00 Plzeň - Východní Předměstí	
společnost "MP + MMD - Vozovna Slovany" společně s: METROPROJEKT Praha a.s. nám. I. P. Pavlova 2/1786 120 00 Praha 2 tel.: +420 296 154 105 www.metroprojekt.cz		společnost 2: Mott MacDonald CZ, spol. s r.o. Národní 984/15 110 00 Praha 1 tel.: +420 221 412 800 www.mottmac.com	
HIP: Ing. Jan Kočí tel.: 296 154 401 Stupeň: DPS		Podpis: <i>Kočí</i> Název a úhel díla: REKONSTRUKCE VOZOVNY SLOVANY Plzeň, Slovanská alej 35	
Zpracovatelův úhel: tel.: +420 296 154 232 Vedoucí úhel: Ing. Jiří Mára		Název části díla: S 51 Zásady organizace výstavby	
Odpovědný projektant: Ing. Jan Kočí Vypracoval: Ing. Petr Ocásek		Podpis: <i>Kočí</i> Podpis: <i>Ocásek</i> Název přílohy: situace stavby - etapa 5	
Švit. znak: V20/2039 Datum: 11/2019 Form. tabule: 10 x A4 Mřížka: 1:500 IČO: 19 7246 006 10 00 00		Změna: - Číslo příl.: 011	