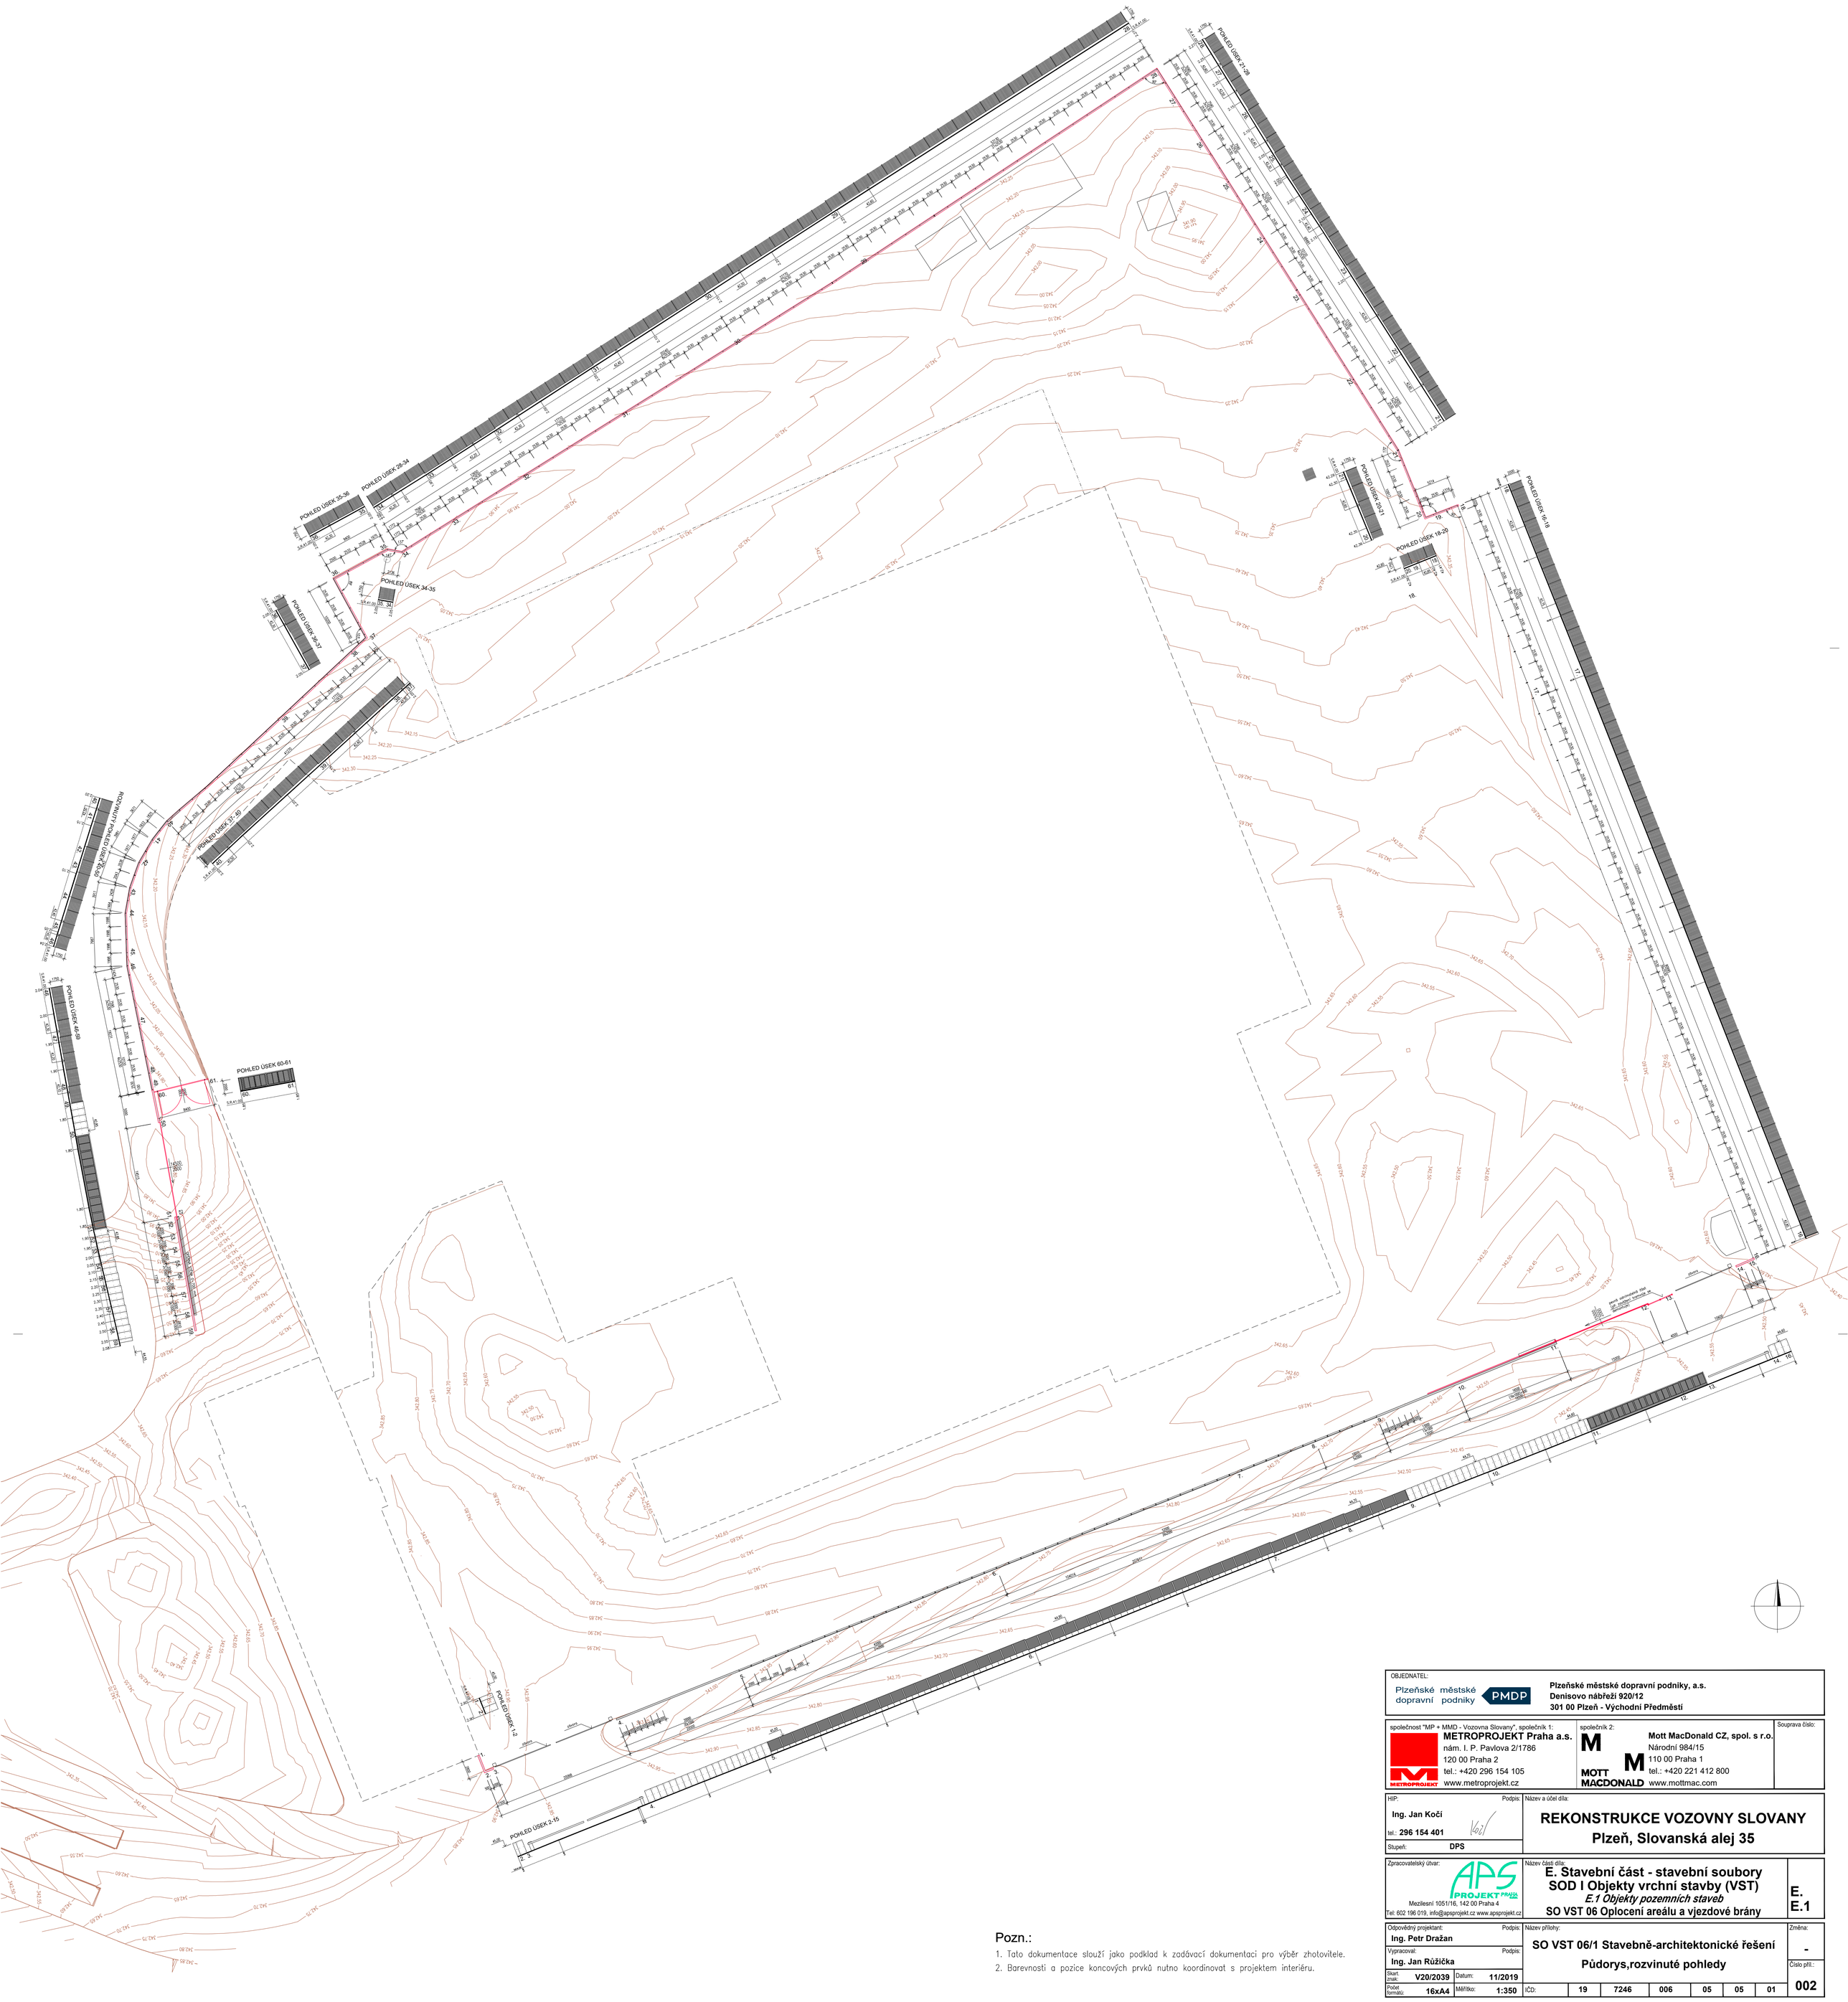

Pozn.:

1. Tato dokumentace slouží jako podklad k zadávací dokumentaci pro výběr zhotovitele.
2. Barevnosti a pozice koncových prvků nutno koordinovat s projektem interiéru.

OBJEDNATEL:

Plzeňské městské dopravní podniky, PMDP

Plzeňské městské dopravní podniky, a.s.
Denisovo nábřeží 920/12
301 00 Plzeň - Východní Předměstí

společnost "MP + MMD - Vozovna Slovany", společník 1:
METROPROJEKT Praha a.s.
nám. I. P. Pavlova 2/1786
120 00 Praha 2
tel.: +420 296 154 105
www.metroprojekt.cz

společník 2:
Mott MacDonald CZ, spol. s r.o.
Národní 984/15
110 00 Praha 1
tel.: +420 221 412 800
www.mottmac.com

Souprava číslo:

HIP: **Ing. Jan Kočí** Podpis:
tel.: **296 154 401**
Stupeň: **DPS**

Název a účel díla:

REKONSTRUKCE VOZOVNY SLOVANY
Plzeň, Slovanská alej 35

Zpracovatelský útvar:
APS PROJEKT PRAHA
Mezilesní 1051/16, 142 00 Praha 4
Tel: 602 196 019, info@apsprojekt.cz www.apsprojekt.cz

Název části díla:
E. Stavební část - stavební soubory
SOD I Objekty vrchní stavby (VST)
E.1 Objekty pozemních staveb
SO VST 06 Oplocení areálu a vjezdové brány

E.
E.1

Odpovědný projektant: **Ing. Petr Dražan** Podpis:
Vypracoval: **Ing. Jan Růžička** Podpis:

Název přílohy:
SO VST 06/1 Stavebně-architektonické řešení
Půdorys,rozvinuté pohledy

Změna: **-**
Číslo příl.: **002**

Skart. znak:	V20/2039	Datum:	11/2019
Počet formátů:	16xA4	Měřítko:	1:350

IČD:	19	7246	006	05	05	01