1.NP

TABULKA MÍSTNOSTÍ

SOD I - Objekty vrchní stavby (VST)

ČÍSLO	NÁZEV	SV [m]	PLOCHA [m²]	SKLADBA	NÁŠLAPNÁ VRSTVA	SKLADBA	POVRCH STROPU	POVRCH STĚN	POZNÁMKA
Veřejné prostory a komunikace									
01	VSTUP	2,70	23,96	P2, P2c	SLINUTÁ KERAMIKA[1] +ČISTÍCÍ ZÓNA	P02	RASTROVÝ PODHLED HLINÍKOVÝ	BETON. STĚNKA	
02.1	CHODBA	2,70	10,16	P6	LITÁ STĚRKA NA BÁZI CEMENTU	P02	RASTROVÝ PODHLED HLINÍKOVÝ	OMÍTKA + VÝMALBA	
02.2	CHODBA	2,70	4,74	P1	SLINUTÁ KERAMIKA[1]	P02	RASTROVÝ PODHLED HLINÍKOVÝ	OMÍTKA + VÝMALBA + OLEJOVÝ NÁTĚR DO V. 2m	
03	SCHODIŠTĚ 1.NP/2.NP	x	10,71	P15	SLINUTÁ KERAMIKA[1]	x	x	x	
Provozní prostory									
30	ÚKLIN	2,70	52,47	P6	LITÁ STĚRKA NA BÁZI CEMENTU	–	TAPEZOVÝ PLECH + OCEL. KCE	OMÍTKA + VÝMALBA	
31.1	SKLAD/ÚKLIN	6,65	23,74	P6	LITÁ STĚRKA NA BÁZI CEMENTU	–	TAPEZOVÝ PLECH + OCEL. KCE	OMÍTKA + VÝMALBA	
31.2	SKLAD/ÚKLIN	6,65	192,57	P6	LITÁ STĚRKA NA BÁZI CEMENTU	–	TAPEZOVÝ PLECH + OCEL. KCE	BETON. STĚNKA + PLECH. *	* BETON. STĚNKA NA STĚNÁCH VESTAVKU
31.3	SKLAD/ÚKLIN	6,65	196,33	P6	LITÁ STĚRKA NA BÁZI CEMENTU	–	TAPEZOVÝ PLECH + OCEL. KCE	PLECH	
34.1	GARÁŽE NA	5,00	237,92	P6a	LITÁ STĚRKA NA BÁZI CEMENTU (DILAČNÍ KÓ 10MM JÍNAK)	–	TAPEZOVÝ PLECH + OCEL. KCE	PLECH	
34.2	GARÁŽE NA	5,00	235,72	P6c	LITÁ STĚRKA NA BÁZI CEMENTU (DILAČNÍ KÓ 10MM JÍNAK)	–	TAPEZOVÝ PLECH + OCEL. KCE	PLECH	
34.3	GARÁŽE NA	5,00	235,74	P6c	LITÁ STĚRKA NA BÁZI CEMENTU (DILAČNÍ KÓ 10MM JÍNAK)	–	TAPEZOVÝ PLECH + OCEL. KCE	PLECH	
34.4	GARÁŽE NA	5,00	239,21	P6a	LITÁ STĚRKA NA BÁZI CEMENTU (DILAČNÍ KÓ 10MM JÍNAK)	–	TAPEZOVÝ PLECH + OCEL. KCE	PLECH	
Sociální zázemí									
40.1a	WC – PISOÁRY (MUŽI)	2,50	3,50	P1	SLINUTÁ KERAMIKA[1]	P02	RASTROVÝ PODHLED HLINÍKOVÝ	TONKOSTĚNNÁ SLINUTÁ KERAMIKA	
40.1b	WC – PŘEDSÍŇ	2,50	3,50	P1	SLINUTÁ KERAMIKA[1]	P02	RASTROVÝ PODHLED HLINÍKOVÝ	TONKOSTĚNNÁ SLINUTÁ KERAMIKA	
40.1c	WC (ŽENY)	2,50	1,66	P1	SLINUTÁ KERAMIKA[1]	P02	RASTROVÝ PODHLED HLINÍKOVÝ	TONKOSTĚNNÁ SLINUTÁ KERAMIKA	
40.1d	WC (MUŽI)	2,50	1,66	P1	SLINUTÁ KERAMIKA[1]	P02	RASTROVÝ PODHLED HLINÍKOVÝ	TONKOSTĚNNÁ SLINUTÁ KERAMIKA	
40.2a	WC – PISOÁRY (MUŽI)	2,50	3,50	P1	SLINUTÁ KERAMIKA[1]	P02	RASTROVÝ PODHLED HLINÍKOVÝ	TONKOSTĚNNÁ SLINUTÁ KERAMIKA	
40.2b	WC (MUŽI)	2,50	1,66	P1	SLINUTÁ KERAMIKA[1]	P02	RASTROVÝ PODHLED HLINÍKOVÝ	TONKOSTĚNNÁ SLINUTÁ KERAMIKA	
41.1	UMÝVÁRNA (MUŽI)	2,50	5,80	P1	SLINUTÁ KERAMIKA[1]	P02	RASTROVÝ PODHLED HLINÍKOVÝ	TONKOSTĚNNÁ SLINUTÁ KERAMIKA	
42.1	ŠATNA (MUŽI)	2,50	24,47	P4	POVLAKOVÁ KRYTINA	P02	RASTROVÝ PODHLED HLINÍKOVÝ	OMÍTKA + VÝMALBA	
44	SKLID	2,50	4,29	P1	SLINUTÁ KERAMIKA[1]	P02	RASTROVÝ PODHLED HLINÍKOVÝ	TONKOSTĚNNÁ SLINUTÁ KERAMIKA	
Technologické zařízení									
59	POŽÁRNÍ ROZVADĚČ	2,50	5,40	P7	PU STĚRKA, NÁTĚR	P03	SDK + STĚRKA + VÝMALBA	OMÍTKA + VÝMALBA	
CELKOVÁ PLOCHA			1518,71						

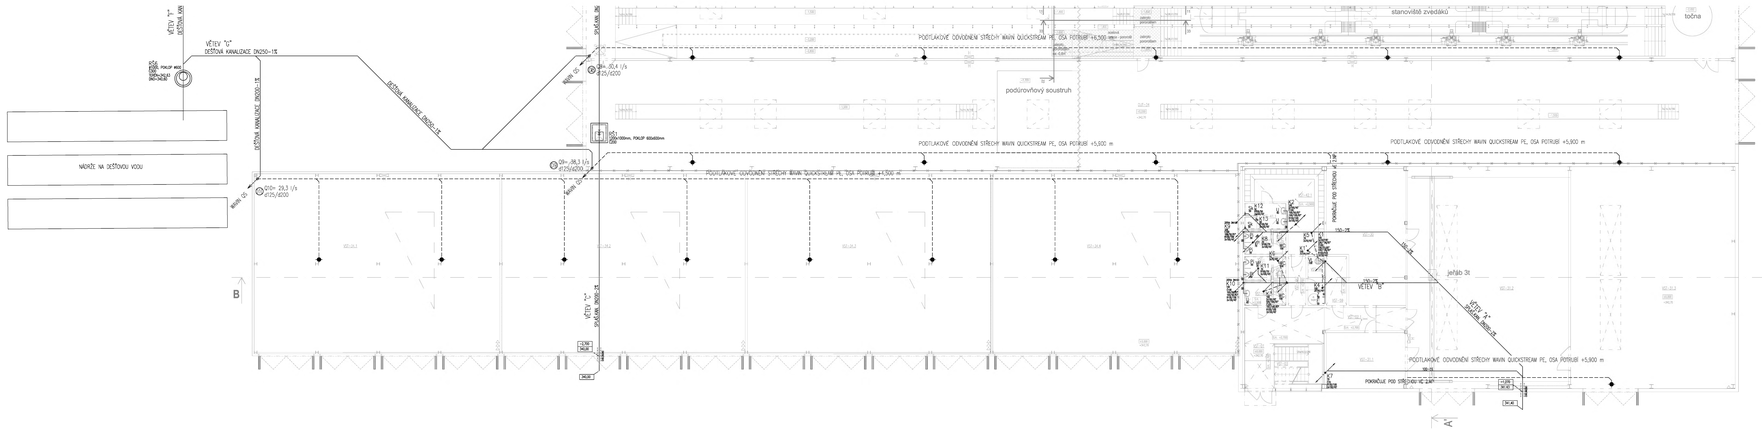
VĚTEV "1"
DEŠŤOVÁ KAN.
VĚTEV "2"
DEŠŤOVÁ KANALIZACE DN250-1%
POKLOP MEZI DOPRAVNÍ ZNAČKAMI
NÁDRŽ NA DEŠŤOVOU VODU
DEŠŤOVÁ KANALIZACE DN200-1%
Q1h= 20,4 l/s
Ø125/Ø200
Q1h= 38,3 l/s
Ø125/Ø200
Q1h= 29,3 l/s
Ø125/Ø200
POKLOP 600x600mm, POKLOP 600x600mm
POKLOP 600x600mm
POKLOP 600x600mm