




LEGENDA: ARMATURY:

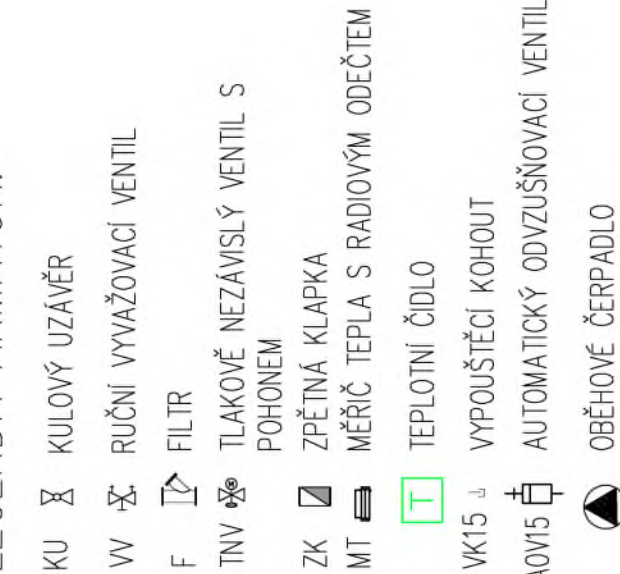

LEGENDA: PRÍPOJOVACÍ UZEL PRO VZT JEDNOTKY:

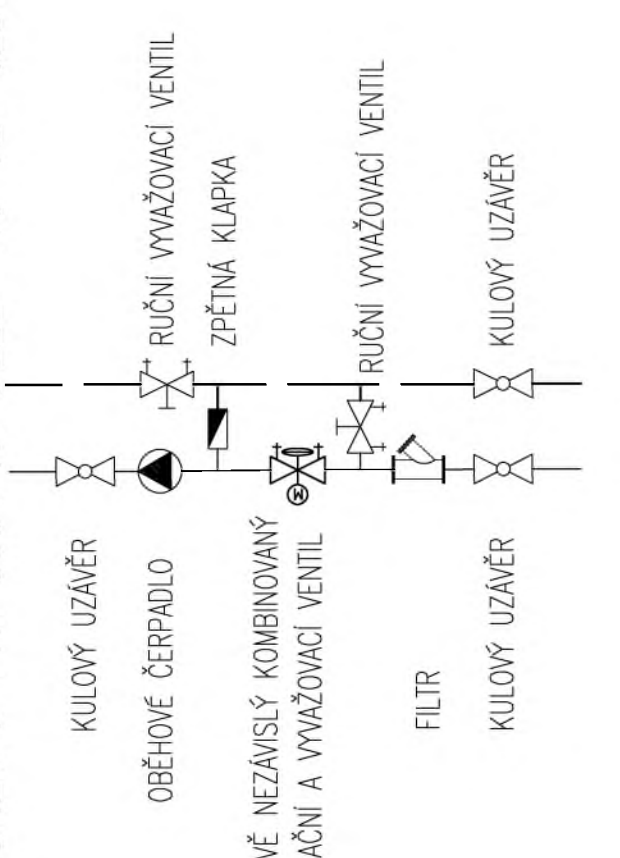

LEGENDA: PRÁVNÍ POTŘEBI TEPLNÉ VODY (MĚ/OCEL) + TEPELNÁ IZOLACE

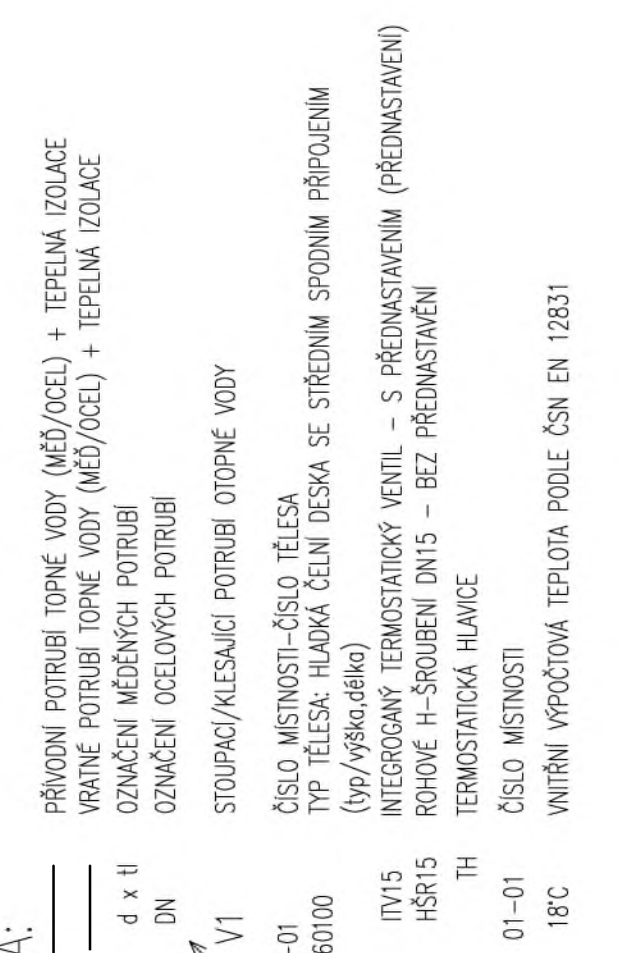

LEGENDA: PŘÍPOJOVACÍ UZEL PRO VZT JEDNOTKY:



LEGENDA: PŘÍPOJOVACÍ UZEL PRO VZT JEDNOTKY:



POZNÁMKY:

- ROZDOKY VYHŘENÍ BUDOV OPATŘENÉ IZOLACÍ S PE A MV PODLE TECHNICKÉ ZPRÁVY
REFERENČNÍ TEPLOTNÍ SPAD TOPNÉ VODY JE VZT 80/60 °C, UT 65/55 °C
DELOVÁ ROZTAŽNOST POTŘEBI BUDE ŘEŠENA POMOCÍ SPRÁVNĚHO TVARU POTŘEBI

UPOZORNĚNÍ 1:

- TECHNICKÁ ZPRÁVA JE NEODLUČITELNOU SOULADŮ PROJEKČNÍ DOKUMENTACE
INFORMACE NA TOMTO DOKUMENTU NEKROUÍ BŤ V ŽÁDNÝ PŘÍPADĚ SVOJOLÉ POZNÁMKY, DOPLNĚNÍ, NEBO ODSTRANĚNÍ
TATO DOKUMENTACE NEHRAŽEJE DILENSKOU DOKUMENTACI

UPOZORNĚNÍ 2:

- NAVŔEŽNĚ PŘEDNASTAVENÍ TERMOSTATICKÝCH VENTILŮ, UZÁVNĚNÍCH SPOUBENÍ A REGULÁČNÍCH ARMATUR PŤATI JEDNOM ZA
PŘEPKOVAČI, ŽE PŘI REALIZACI BUDOVY DODÁTEK VĚŠKÉ NAVŔEŽNĚ VLASTNOSTI ODPNÉ SOUSTAVY (VNITŘNÍ VÝPOČÍTEK TEPLOTY,

OBEDEJATEL: Píseňské městské dopravní podniky, a.s.
Denísou nábrží 920/12
301 00 Píseň - Východní Předměstí
Příspěvková organizace Městské úřadu Píseň

REKONSTRUKCE VOZOVNY SLOVANY
Píseň, Slovanská alej 35
Ing. Jan Kočí
Ing. Jakub Huml
Ing. Jakub Huml

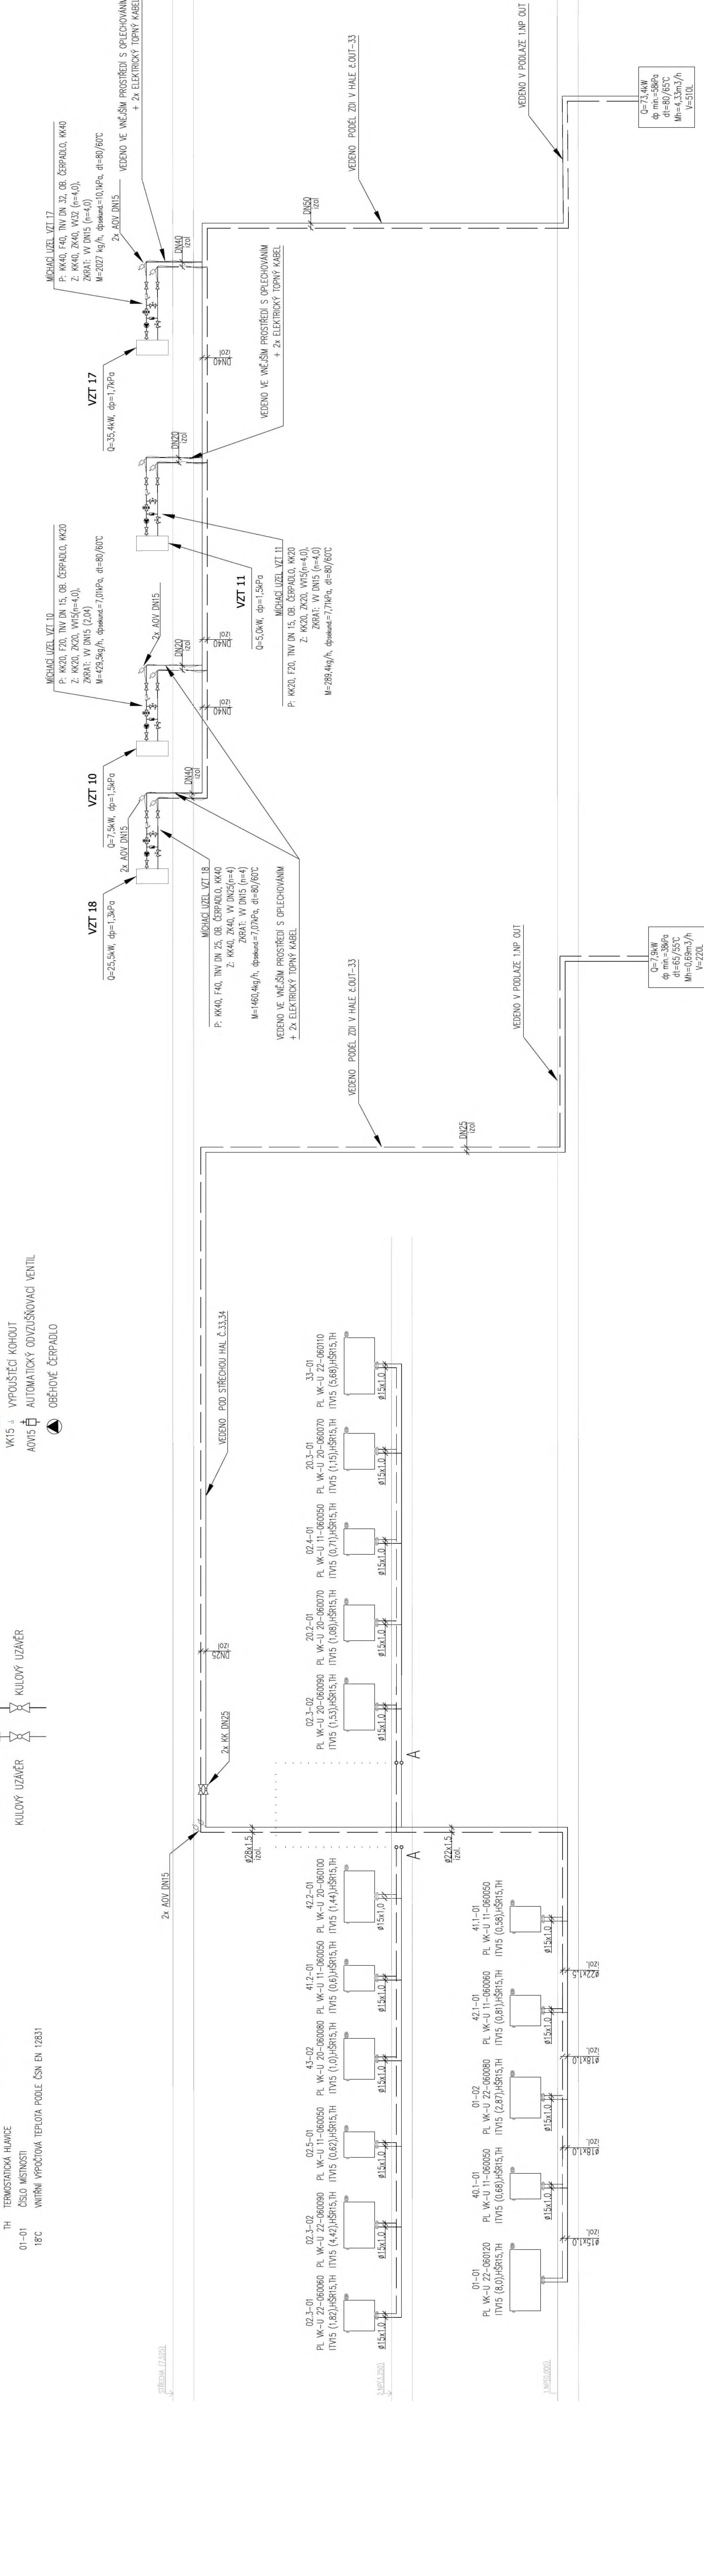


Table with project details including name (SO VST 10-03 Vytápění), location (Píseň, Slovanská alej 35), dates (11/2019), and other administrative information.