


LEGENDA SILNOPROUDU:


Produkové soustava a napětí:
 • 3FEN, 400/230V, 50Hz, TN-C
 • 3NPE, 400/230V, 50Hz, TN-S


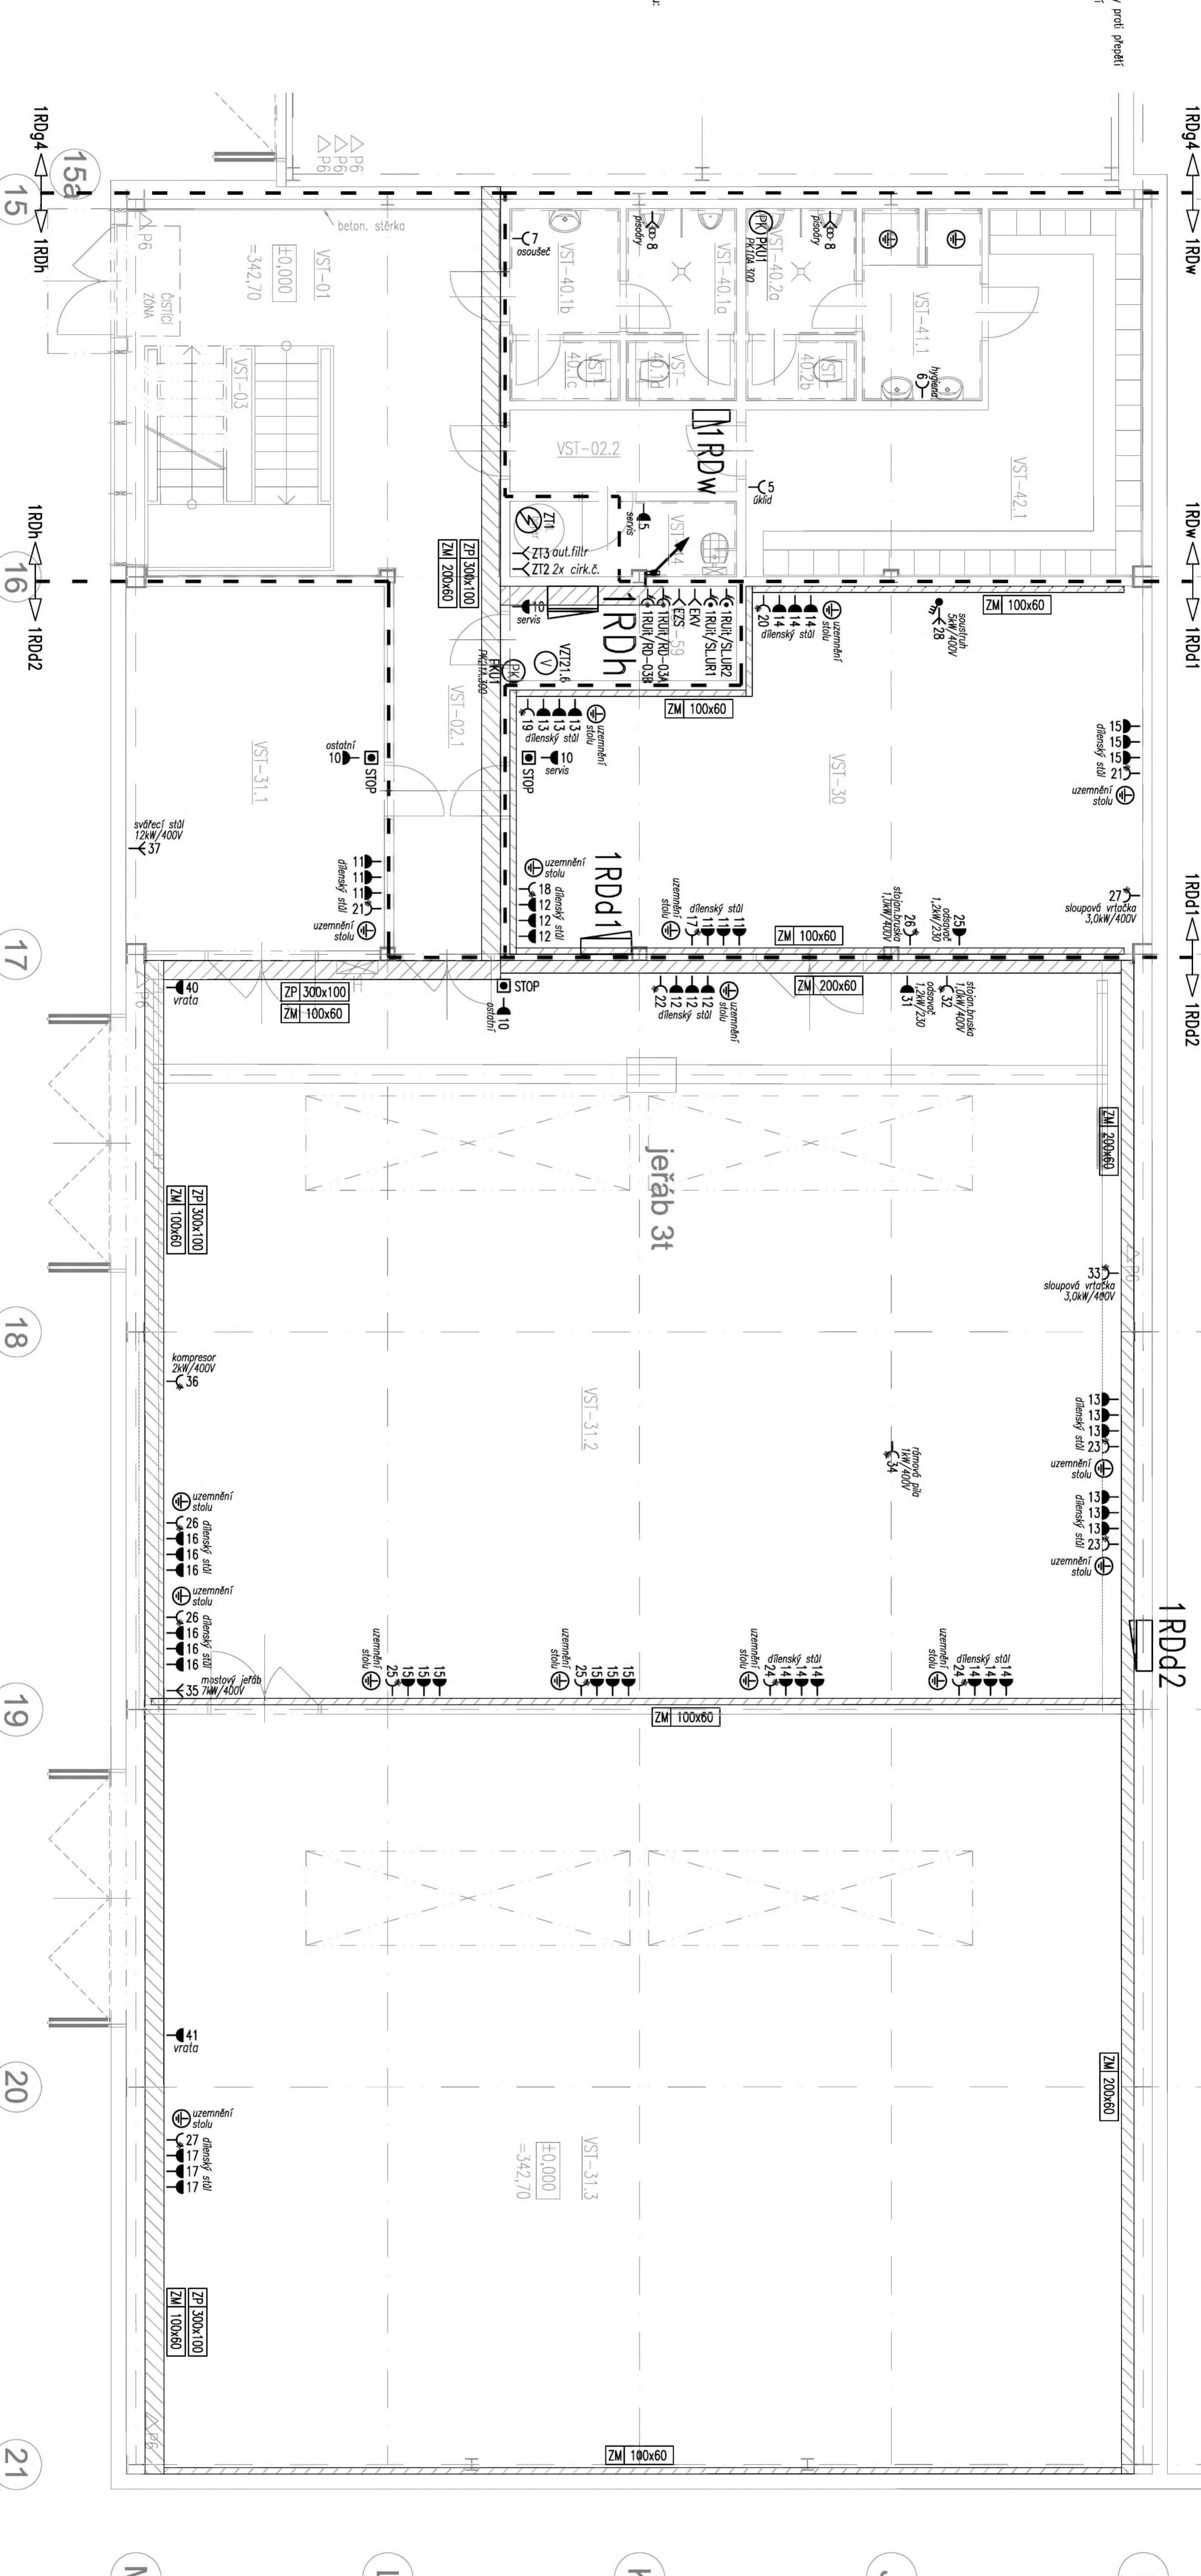

OSAZENÍ: Pížeňské městské PMPD dopravní podniky		Pížeňské městské dopravní podniky, a.s. Demisovo náměstí 20/12 301 00 Pížeň - Východní Předměstí	
společnost "NP" s MMD - Vozovna Střevčický, spol. s r.o. MĚTROPROJEKT Praha a.s. nám. 1. P. Pavlova 2/1788 120 00 Praha 2 tel.: +420 296 154 105 www.metroprojekt.cz		společnost z Mott MacDonald CZ spol. s r.o. Nerudovi 954/15 110 00 Praha 1 tel.: +420 221 412 800 www.mottrnac.com	
Ing. Jan Kočí tel.: 296 154 401 DPS		Ing. Jan Káňhuda tel.: +420 296 154 158 S 71	
REKONSTRUKCE VOZOVNY SLOVANY Pížeň, Slovanská alej 35		REKONSTRUKCE VOZOVNY SLOVANY Pížeň, Slovanská alej 35	
E. Stavební část - stavební soubory SOD 1 Objektů vrchní stavby (VST)		E. Stavební část - stavební soubory SOD 1 Objektů vrchní stavby (VST)	
SO VST 10-04 Silnoproudé rozvody SO VST 10-05 Osvětlení		SO VST 10-04 Silnoproudé rozvody SO VST 10-05 Osvětlení	
1.NP (TECH): dílny, zázemí		1.NP (TECH): dílny, zázemí	
12x A4 1:50		19 72x6 006 05 07 04-05 201	