

**LEGENDA SILNOPROUDU:**

- Zásuvka jednosobná 230V/16A
- Zásuvka jednosobná 230V/16A, výšší krytí
- Zásuvka jednosobná 230V/16A, s 3. stupňom ochrany proti prepätí
- Zásuvka jednosobná 230V/16A, chránená proti prepätí
- Zásuvka 400V/16A
- Zásuvková skřín (nóbit dle typu):  
ZS1: 1x 400V/16A, 2x 230V/16A  
ZS2: 1x 400V/32A, 1x 400V/16A, 2x 230V/16A
- Vývod jednofázový/trojfázový (všeobecne)
- Vývod jednofázový (traja dodávkou technologic)
- Ovládní ventilátoru s dobňovým relé
- Trojpolový vypínač
- Napájací vývod pro ventilátor
- Napájací vývod pro el. pohon (všeobecne)
- Napájací vývod pro ohřev TUV
- Napájací vývod pro venkovní chladicí jednotku
- Napájací vývod pro fancoil
- Napájací vývod pro požární uzávěr / klápu
- Napájací vývod pro výřetv sítěšního toku
- Tlačítko pro nouzové vypnutí elektroinstalace
- Ochranné pospojění
- Rozvoděč silnoproudu (dodávka silnoproudu)
- Rozvoděč (dodávka technologic)
- Kabelová trasa silnoproudu – vedeno v kabelovém žludu:
- oceloplechovém (šířka x výška)
- mřížovém (šířka x výška)
- s funkcí při požáru (šířka x výška)


Provdové soustave a napětí:

- 3PEN, 400/230V, 50Hz, TN-C
- 3NPE, 400/230V, 50Hz, TN-S

**TABULKA MÍSTNOSTI**

SOD1 - Objekt vrchní stavby (VST)

Číslo	Název	SI	SI	POSOBÍ	POSOBÍ	POSOBÍ
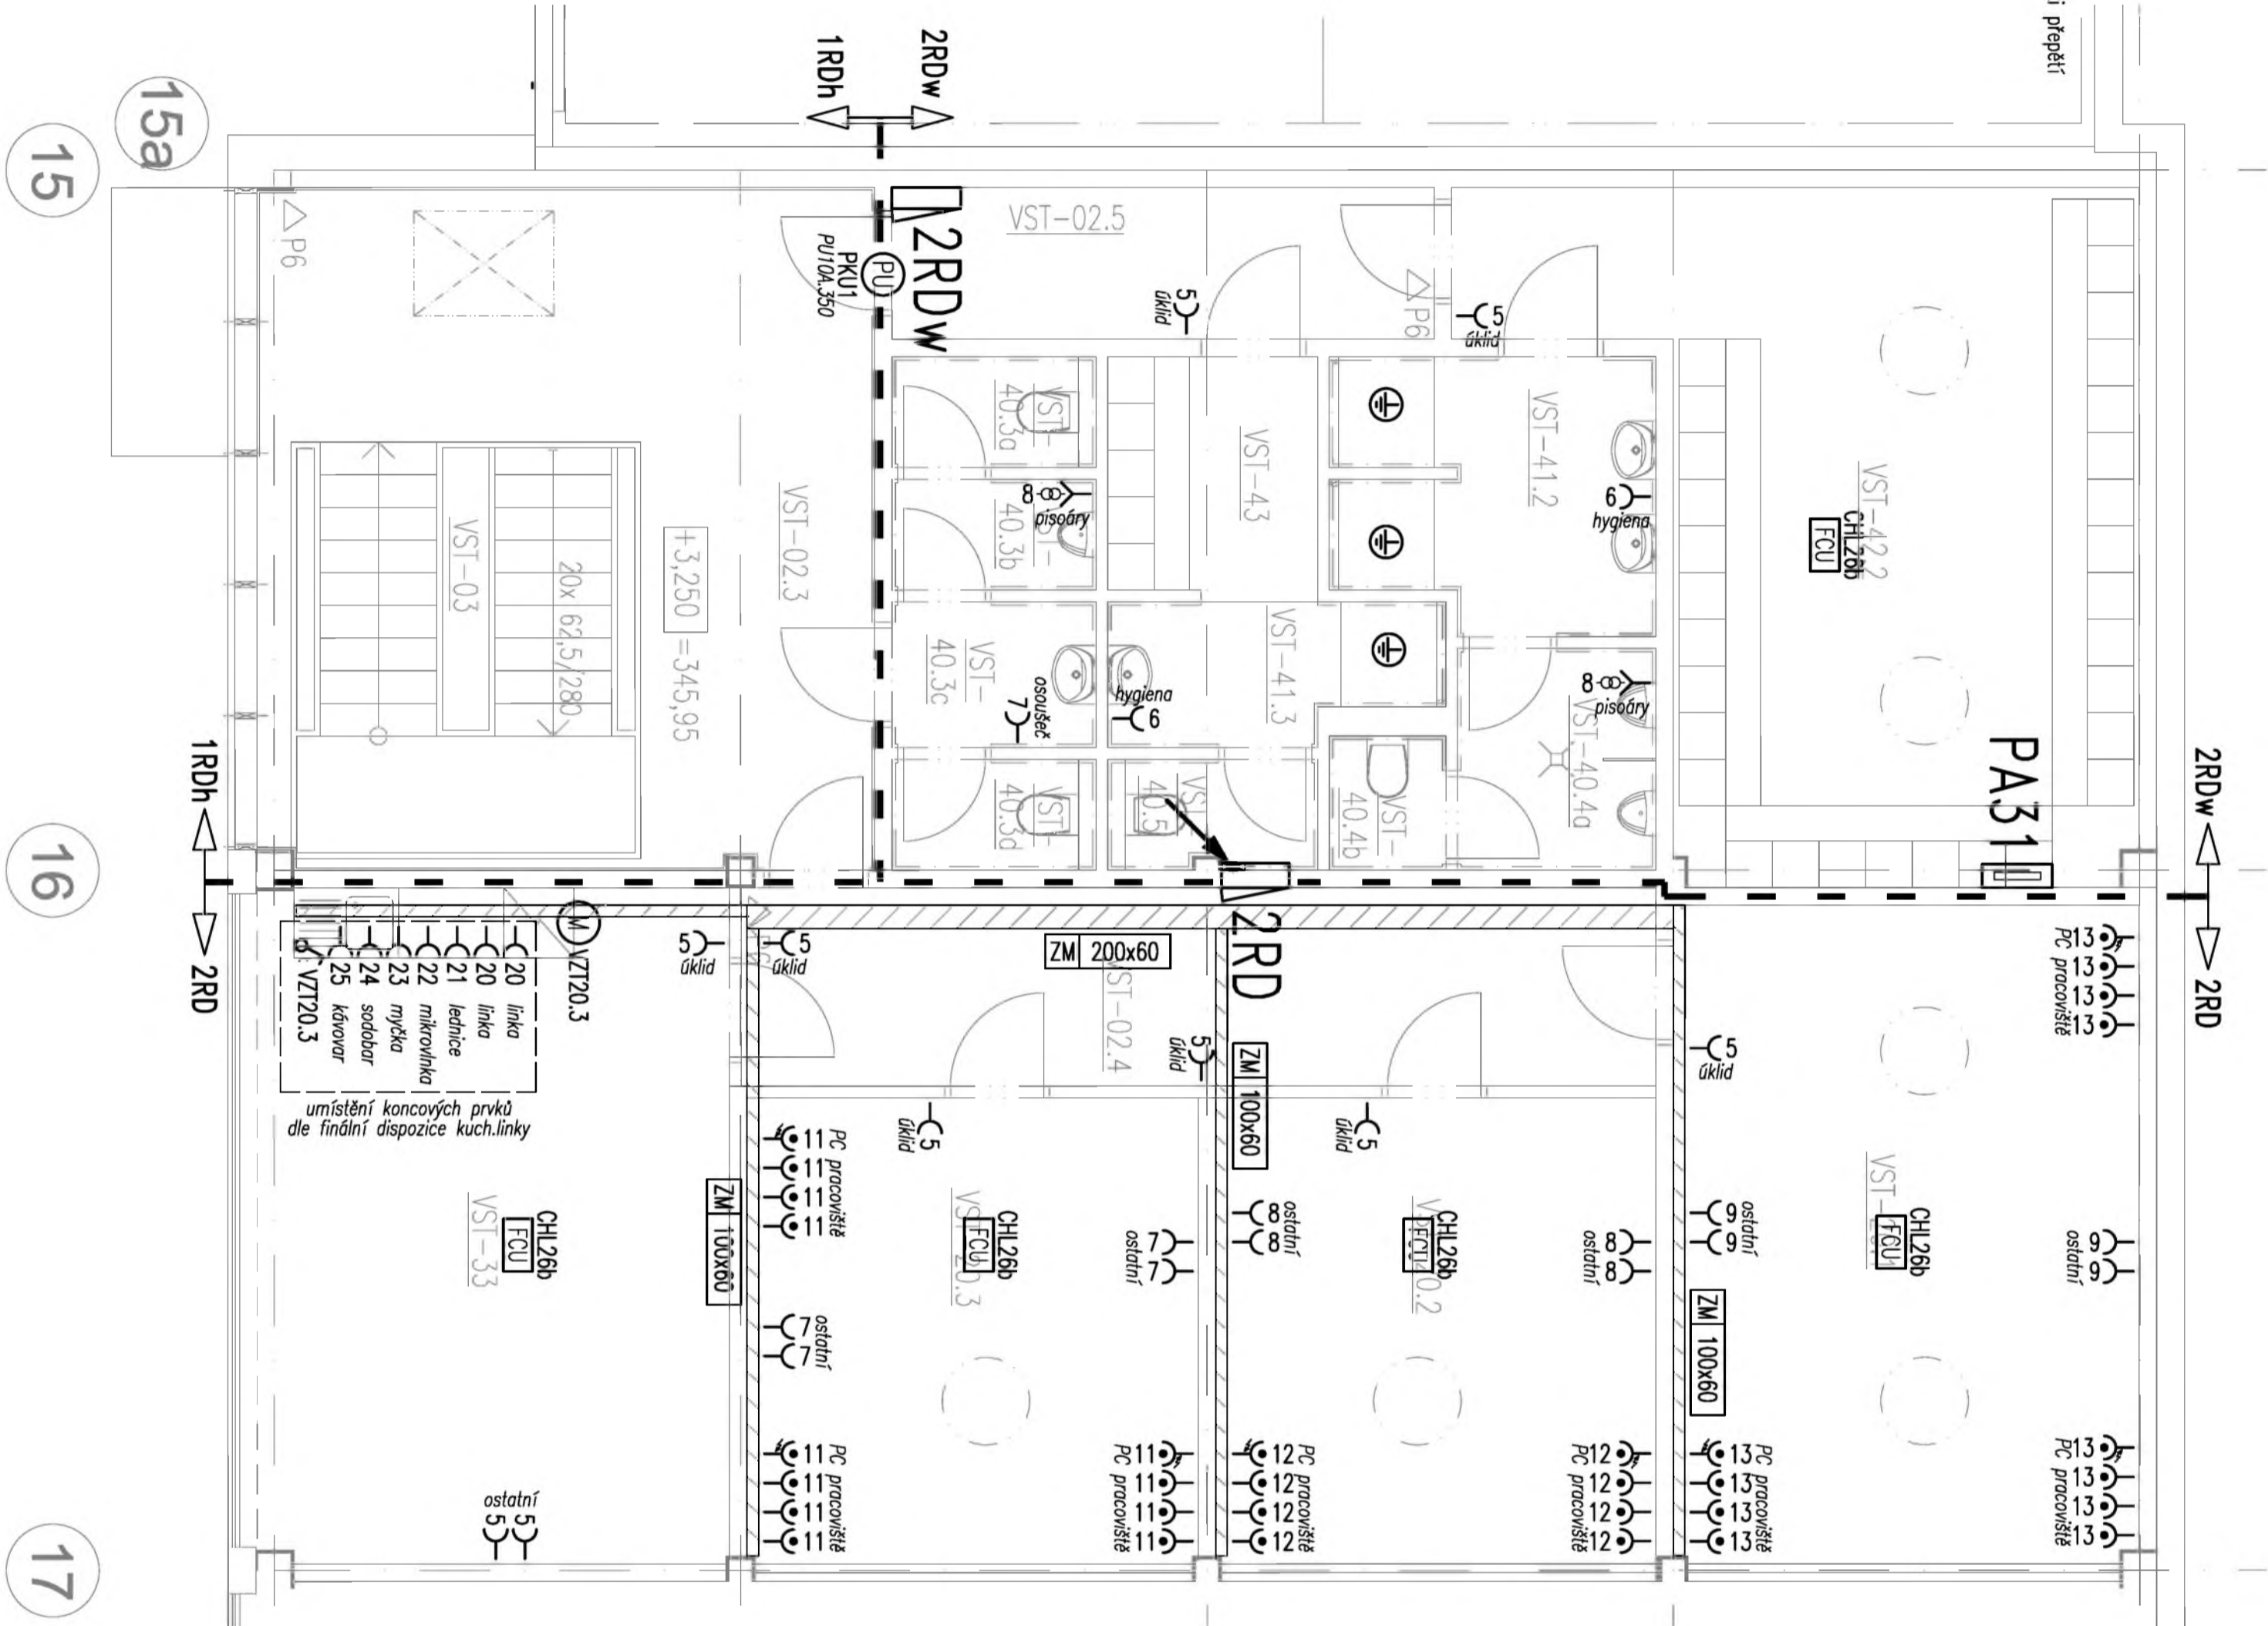

<p><b>OBEDNATEL:</b></p> <p>Piženské městské dopravní podniky</p> <p><b>PMDDP</b></p> <p>Piženské městské dopravní podniky, a.s. Denšovo nábreží 920/12 301 00 Pižeň - Východní Předměstí</p>	<p>společnost "MIP + IMMD - Vozovny Slovany" společnost 1:</p> <p><b>METROPROJEKT Praha a.s.</b> nám. I. P. Pavlova 2/1786 120 00 Praha 2 tel.: +420 296 154 105 METROPROJEKT www.metroprojekt.cz</p> <p>společnost 2:</p> <p><b>Mott MacDonald CZ, spol. s r.o.</b> Národní 984/15 110 00 Praha 1 tel.: +420 221 412 800 MOTT MACDONALD www.mottmac.com</p>	<p>Podpis: <i>Koží</i></p> <p><b>REKONSTRUKCE VOZOVNY SLOVANY</b> Pižeň, Slovanská alej 35</p> <p>Název části díla: <b>E. Stavební část - stavební soubory SOD I Objektů vrchní stavby (VST) E.2 TZB</b></p> <p>Název přílohy: <b>SO VST 10-04 Silnoprovdé rozvody SO VST 10-05 Osvětlení 2.NP (TECH): kanceláře, zázemí</b></p> <p>Změna: -</p> <p>Číslo příl.: <b>203</b></p>
<p>Podpis: <i>Kaňuda</i></p> <p><b>S 71</b></p> <p>Název části díla: <b>E. Stavební část - stavební soubory SOD I Objektů vrchní stavby (VST) E.2 TZB</b></p>	
