


1.NP

TABULKA MÍSTNOSTÍ

SOD I - Objekty vrchní stavby (VST)

ČÍSLO	NÁZEV	SV [m]	PLOCHA [m ²]	SKLADBA
Veřejné prostory a komunikace				
01	VSTUP	2,70	23,96	P2
02.1	CHODBA	2,70	10,16	P6
02.2	CHODBA	2,70	4,74	P6
03	SCHODIŠTĚ 1.NP/2.NP	x	10,71	P13
Provozní prostory				
30	DÍLNA	2,70	52,47	P6
31.1	SKLAD/DÍLNA	6,65	23,74	P6
31.2	SKLAD/DÍLNA	6,65	192,57	P6
31.3	SKLAD/DÍLNA	6,65	196,33	P6
34.1	GARÁŽE NA	5,00	237,92	P6a
34.2	GARÁŽE NA	5,00	235,72	P6a
34.3	GARÁŽE NA	5,00	235,74	P6a
34.4	GARÁŽE NA	5,00	239,21	P6a
Sociální zázemí				
40.1a	WC - PISOÁRY (MUŽI)	2,50	3,50	P1
40.1b	WC - PŘEDSÍŇ	2,50	3,50	P1
40.1c	WC (ŽENY)	2,50	1,66	P1
40.1d	WC (MUŽI)	2,50	1,66	P1
40.2a	WC - PISOÁRY (MUŽI)	2,50	3,50	P1
40.2b	WC (MUŽI)	2,50	1,66	P1
41.1	UMÝVÁRNA (MUŽI)	2,50	5,80	P1
42.1	ŠATNA (MUŽI)	2,50	24,47	P4
44	OKLID	2,50	4,29	P1
Technologické zařízení				
59	PODRUŽNÝ ROZVADĚČ	2,50	5,40	P7
CELKOVÁ PLOCHA			1518,71	

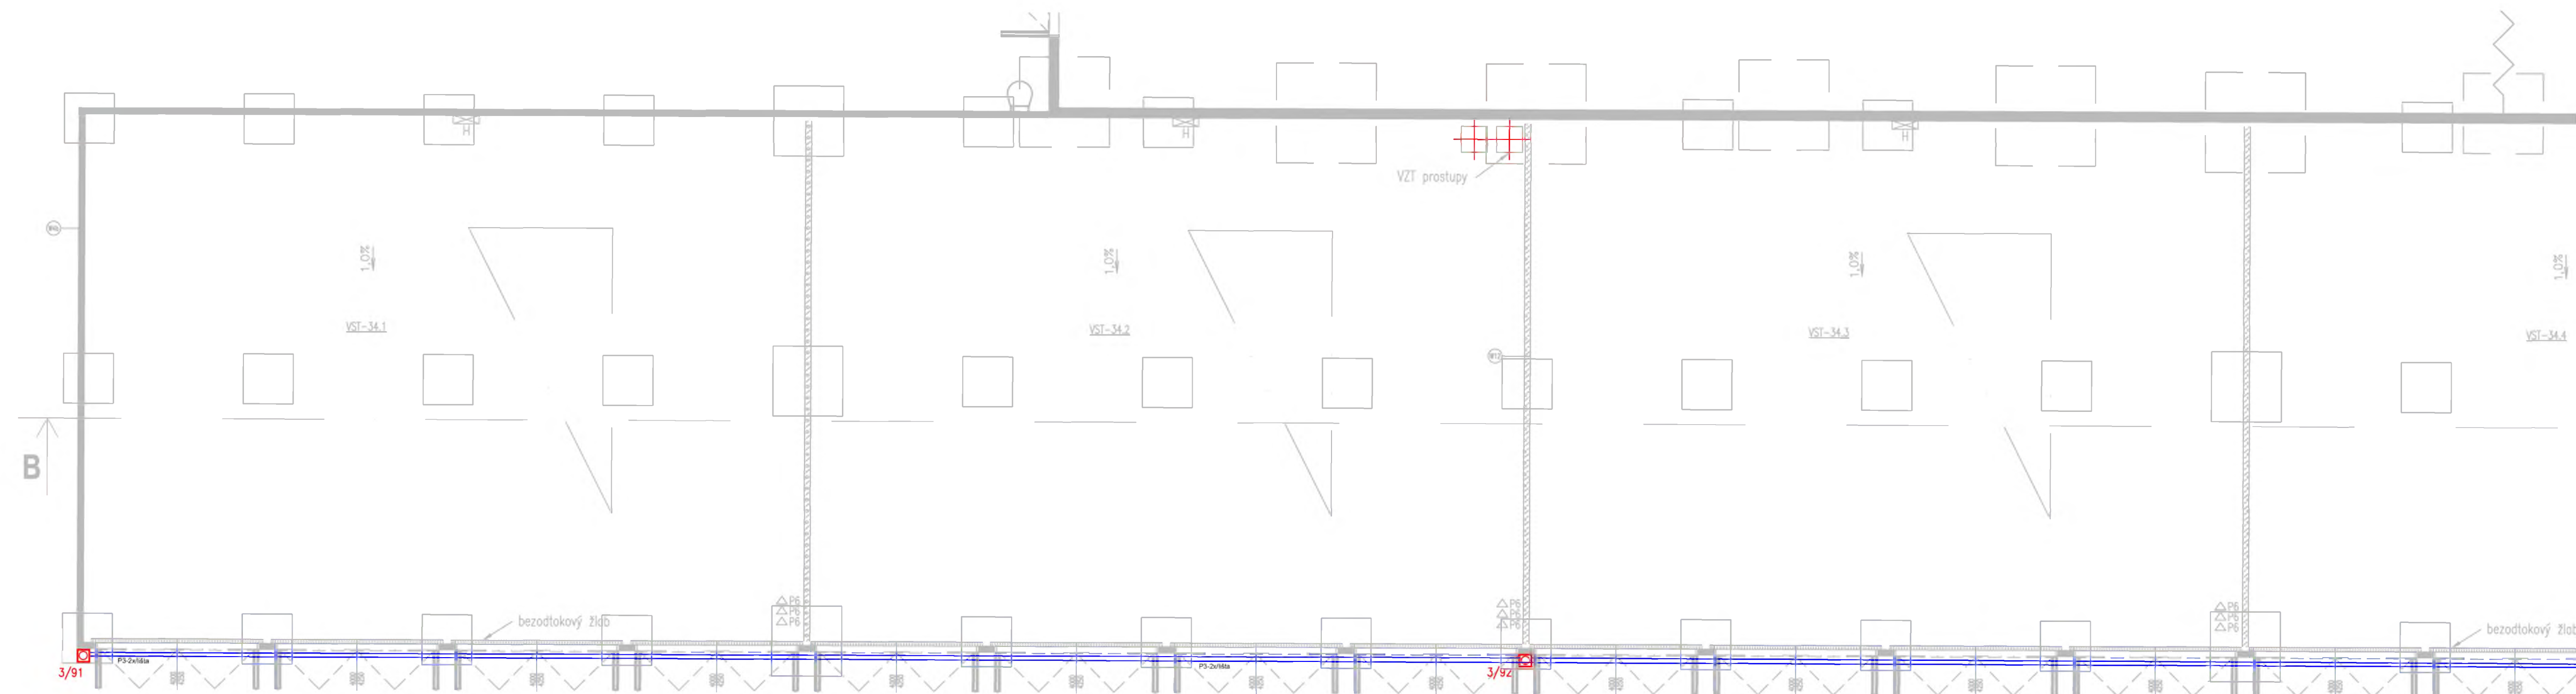



LEGENDA:

- USTŘEDNA EPS NEBO SIGNÁLNÍ TABLO
- AUTOMATICKÝ POZARNÍ HLASIC
- TLACÍTKOVÝ POZARNÍ HLASIC
- ROUKAČKA
- NASÁVACÍ KOMORA - ŘÍDÍCÍ JEDNOTKA TEPLOTNÍHO KABELU
- KABEL EPS (2x0,8) dle IEC 331
- POTRUBÍ TEPLOTNÍHO SYSTÉMU

OBJEDNATEL: Plzeňské městské dopravní podniky PMDP Plzeňské městské dopravní podniky, a.s. Denisovo nábřeží 920/12 301 00 Plzeň - Východní Předměstí		
společnost "MP + MMD - Vozovna Slovany", společník 1: METROPROJEKT Praha a.s. nám. I. P. Pavlova 2/1786 120 00 Praha 2 tel.: +420 296 154 105 www.metroprojekt.cz	společník 2: Mott MacDonald CZ, spol. s r.o. Národní 984/15 110 00 Praha 1 tel.: +420 221 412 800 www.mottmac.com	Souprava číslo:
HIP: Ing. Jan Kočí tel.: 296 154 401 Stupeň: DPS	Podpis: <i>Kočí</i> Název a účel díla: REKONSTRUKCE VOZOVNY SLOVANY Plzeň, Slovanská alej 35	
Zpracovatelský útvar: tel.: +420 296 154 158 S 71 Vedoucí útvaru: Ing. Jan Kahuda Podpis: <i>Kahuda</i>	Název části díla: E. Stavební část - stavební soubory SOD I Objekty vrchní stavby (VST) E.2 TZB	E. E.2
Odpovědný projektant: Ota Tesař Vypracoval: Ota Tesař Skart. znak: V20/2039 Datum: 11/2019 Počet formátů: xA4 Měřítko: 1/100	Podpis: <i>Tesař</i> Podpis: <i>Tesař</i> Název přílohy: SO VST 10-09 EPS 1.NP	Změna: - Číslo příl.: 003
Počet formátů: xA4 Měřítko: 1/100	IČD: 19 7246 006 05 07 09	