
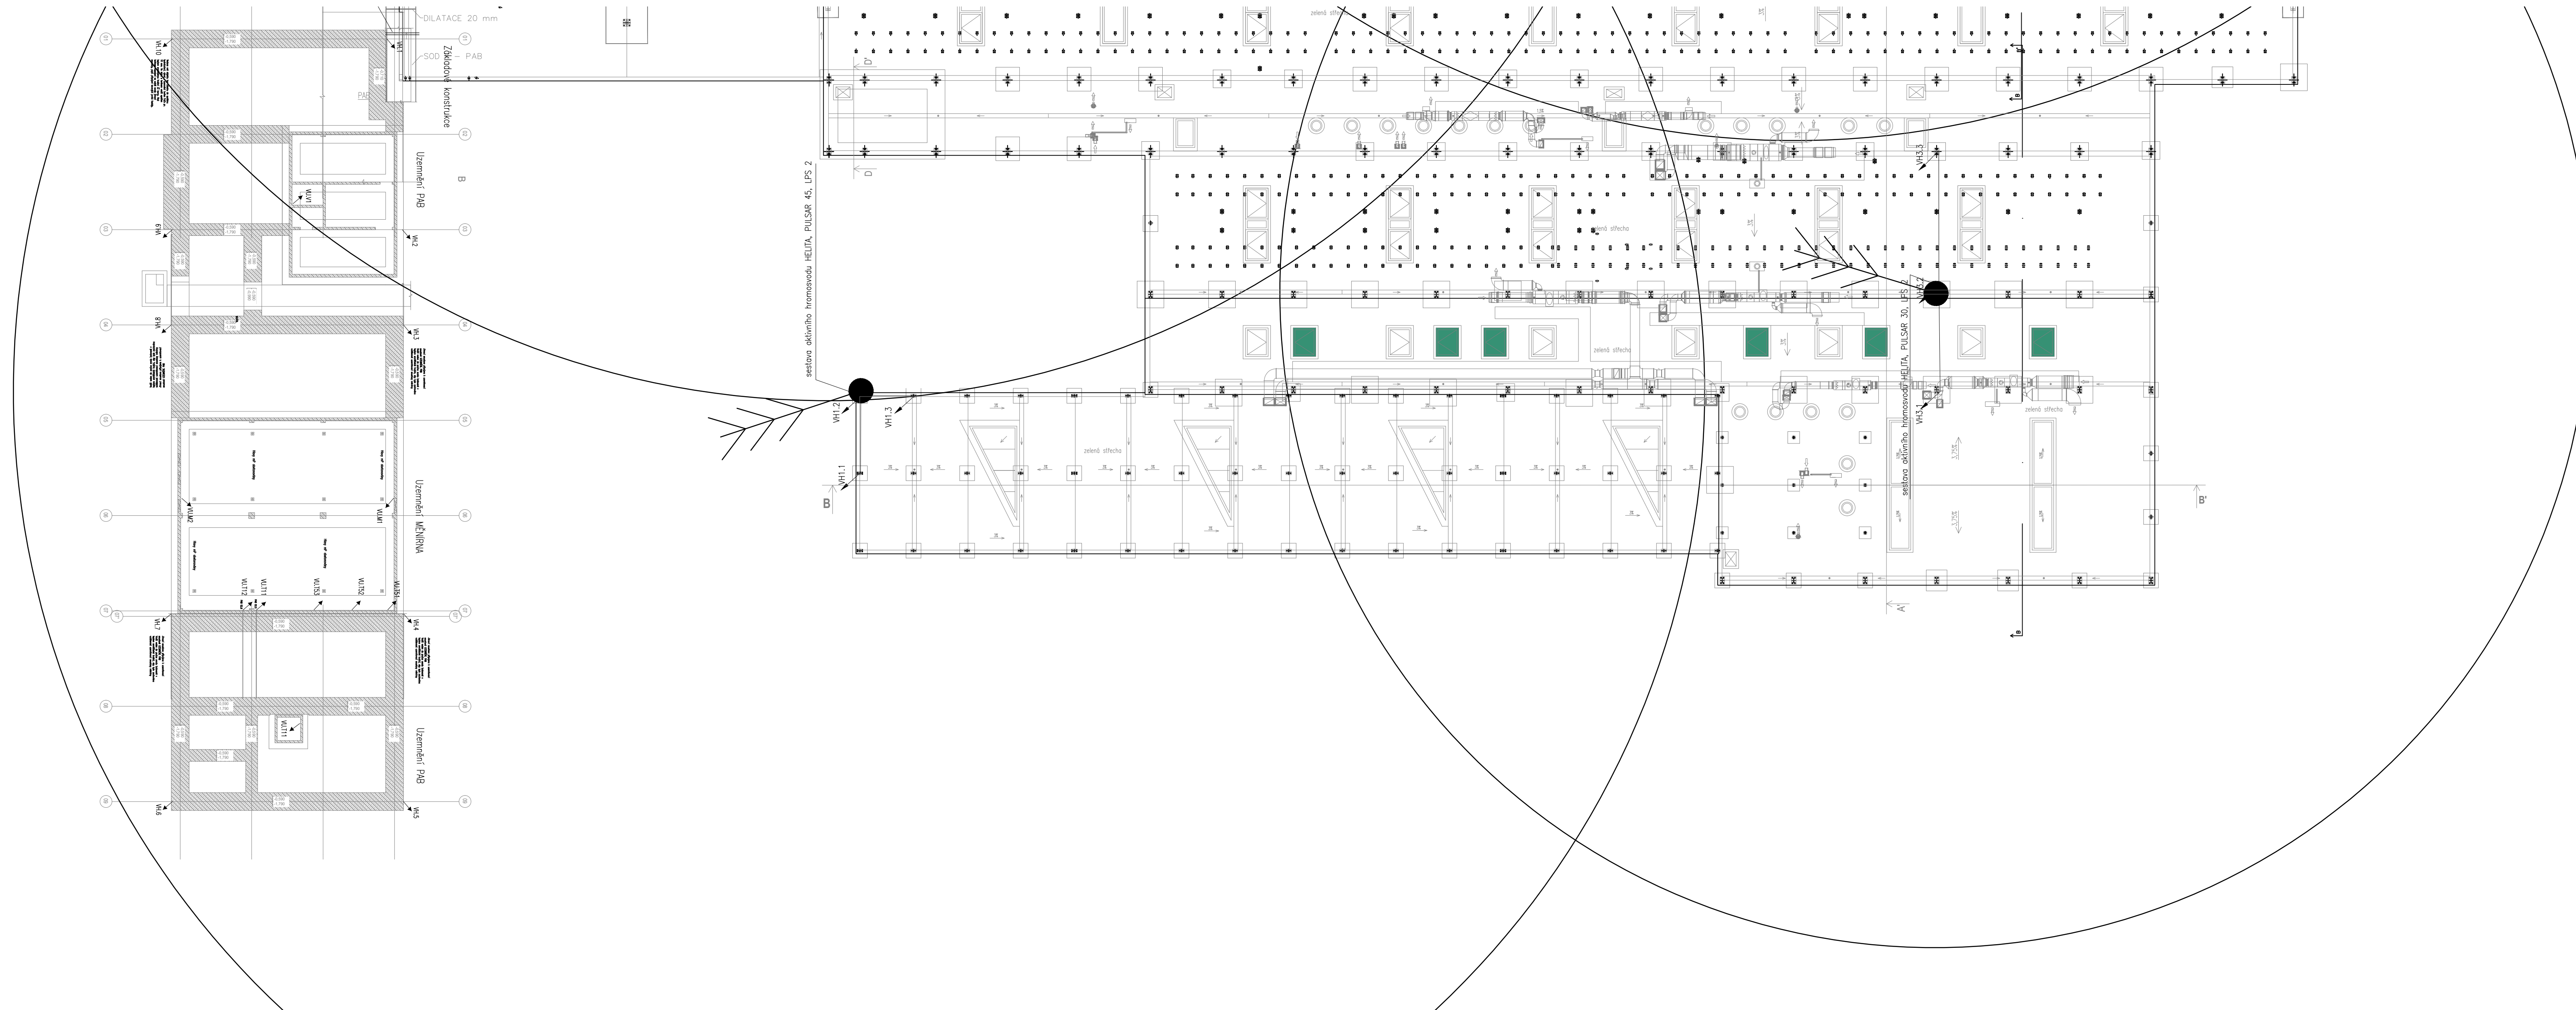


PULSAR 45, úroveň ochrany 2, r=71m

PULSAR 30, úroveň ochrany 2, r=55m

PULSAR 45, úroveň ochrany 2, r=71m

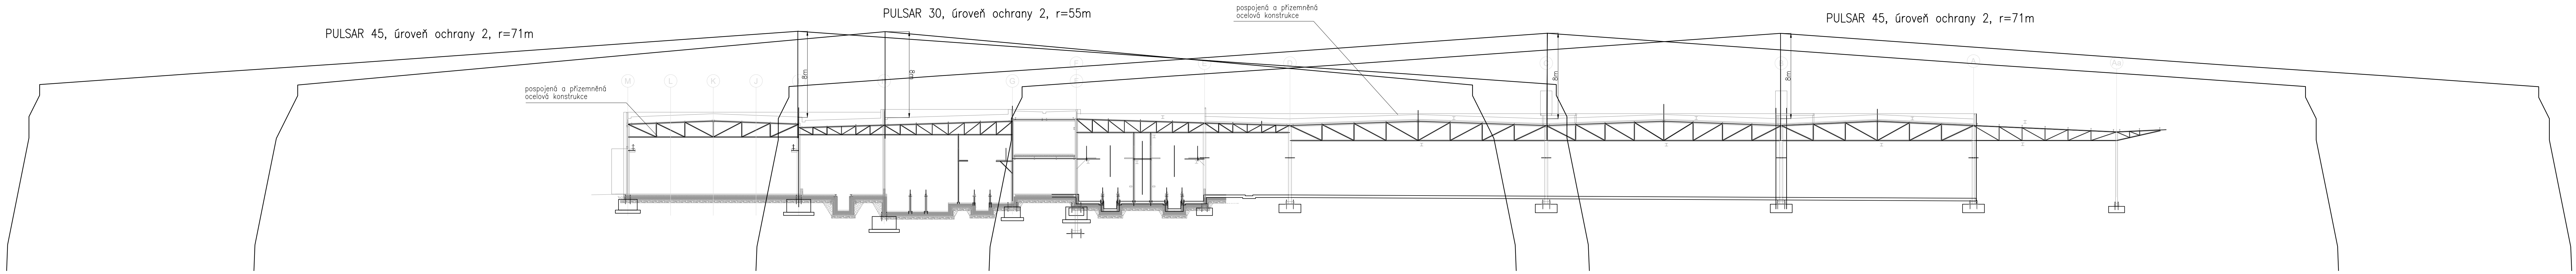

OBJEDNATEL:		Plzeňské městské dopravní podniky, a.s. Denisovo nábřeží 920/12 301 00 Plzeň - Východní Předměstí	
společnost "MP + MMD - Vozovna Slovany", společník 1:		společník 2:	
METROPROJEKT Praha a.s. nám. I. P. Pavlova 2/1786 120 00 Praha 2 tel.: +420 296 154 105 www.metroprojekt.cz		Mott MacDonald CZ, spol. s r.o. Národní 984/15 110 00 Praha 1 tel.: +420 221 412 800 www.mottmac.com	
HP: Ing. Jan Kočí tel.: 296 154 401 Služba: DPS		Podpis: <i>Jan Kočí</i> Název a úroveň díla: REKONSTRUKCE VOZOVNY SLOVANY Plzeň, Slovanská alej 35	
Zpracovatelství úprav: tel.: +420 296 154 400 Vedoucí úprav: Ing. Jakub Huml		Název částí díla: E. Stavební část - stavební soubory SOD I Objekty vrchní stavby (VST) E.2 TZB SO VST 10-07 Hromosvod, uzemnění, ochrana před účinky bludných proudů	
Odpovědný projektant: Ing. Bohumil Kučera Vypracoval: Ing. Bohumil Kučera		Podpis: <i>Bohumil Kučera</i> Název přílohy: Hromosvod	
Štětí: V20/2039 Datum: 11/2019		Změna: - Číslo příl.: 005	
Formát: 12xA4 Měřítko: -		iČO: 19 7246 006 05 07 07	