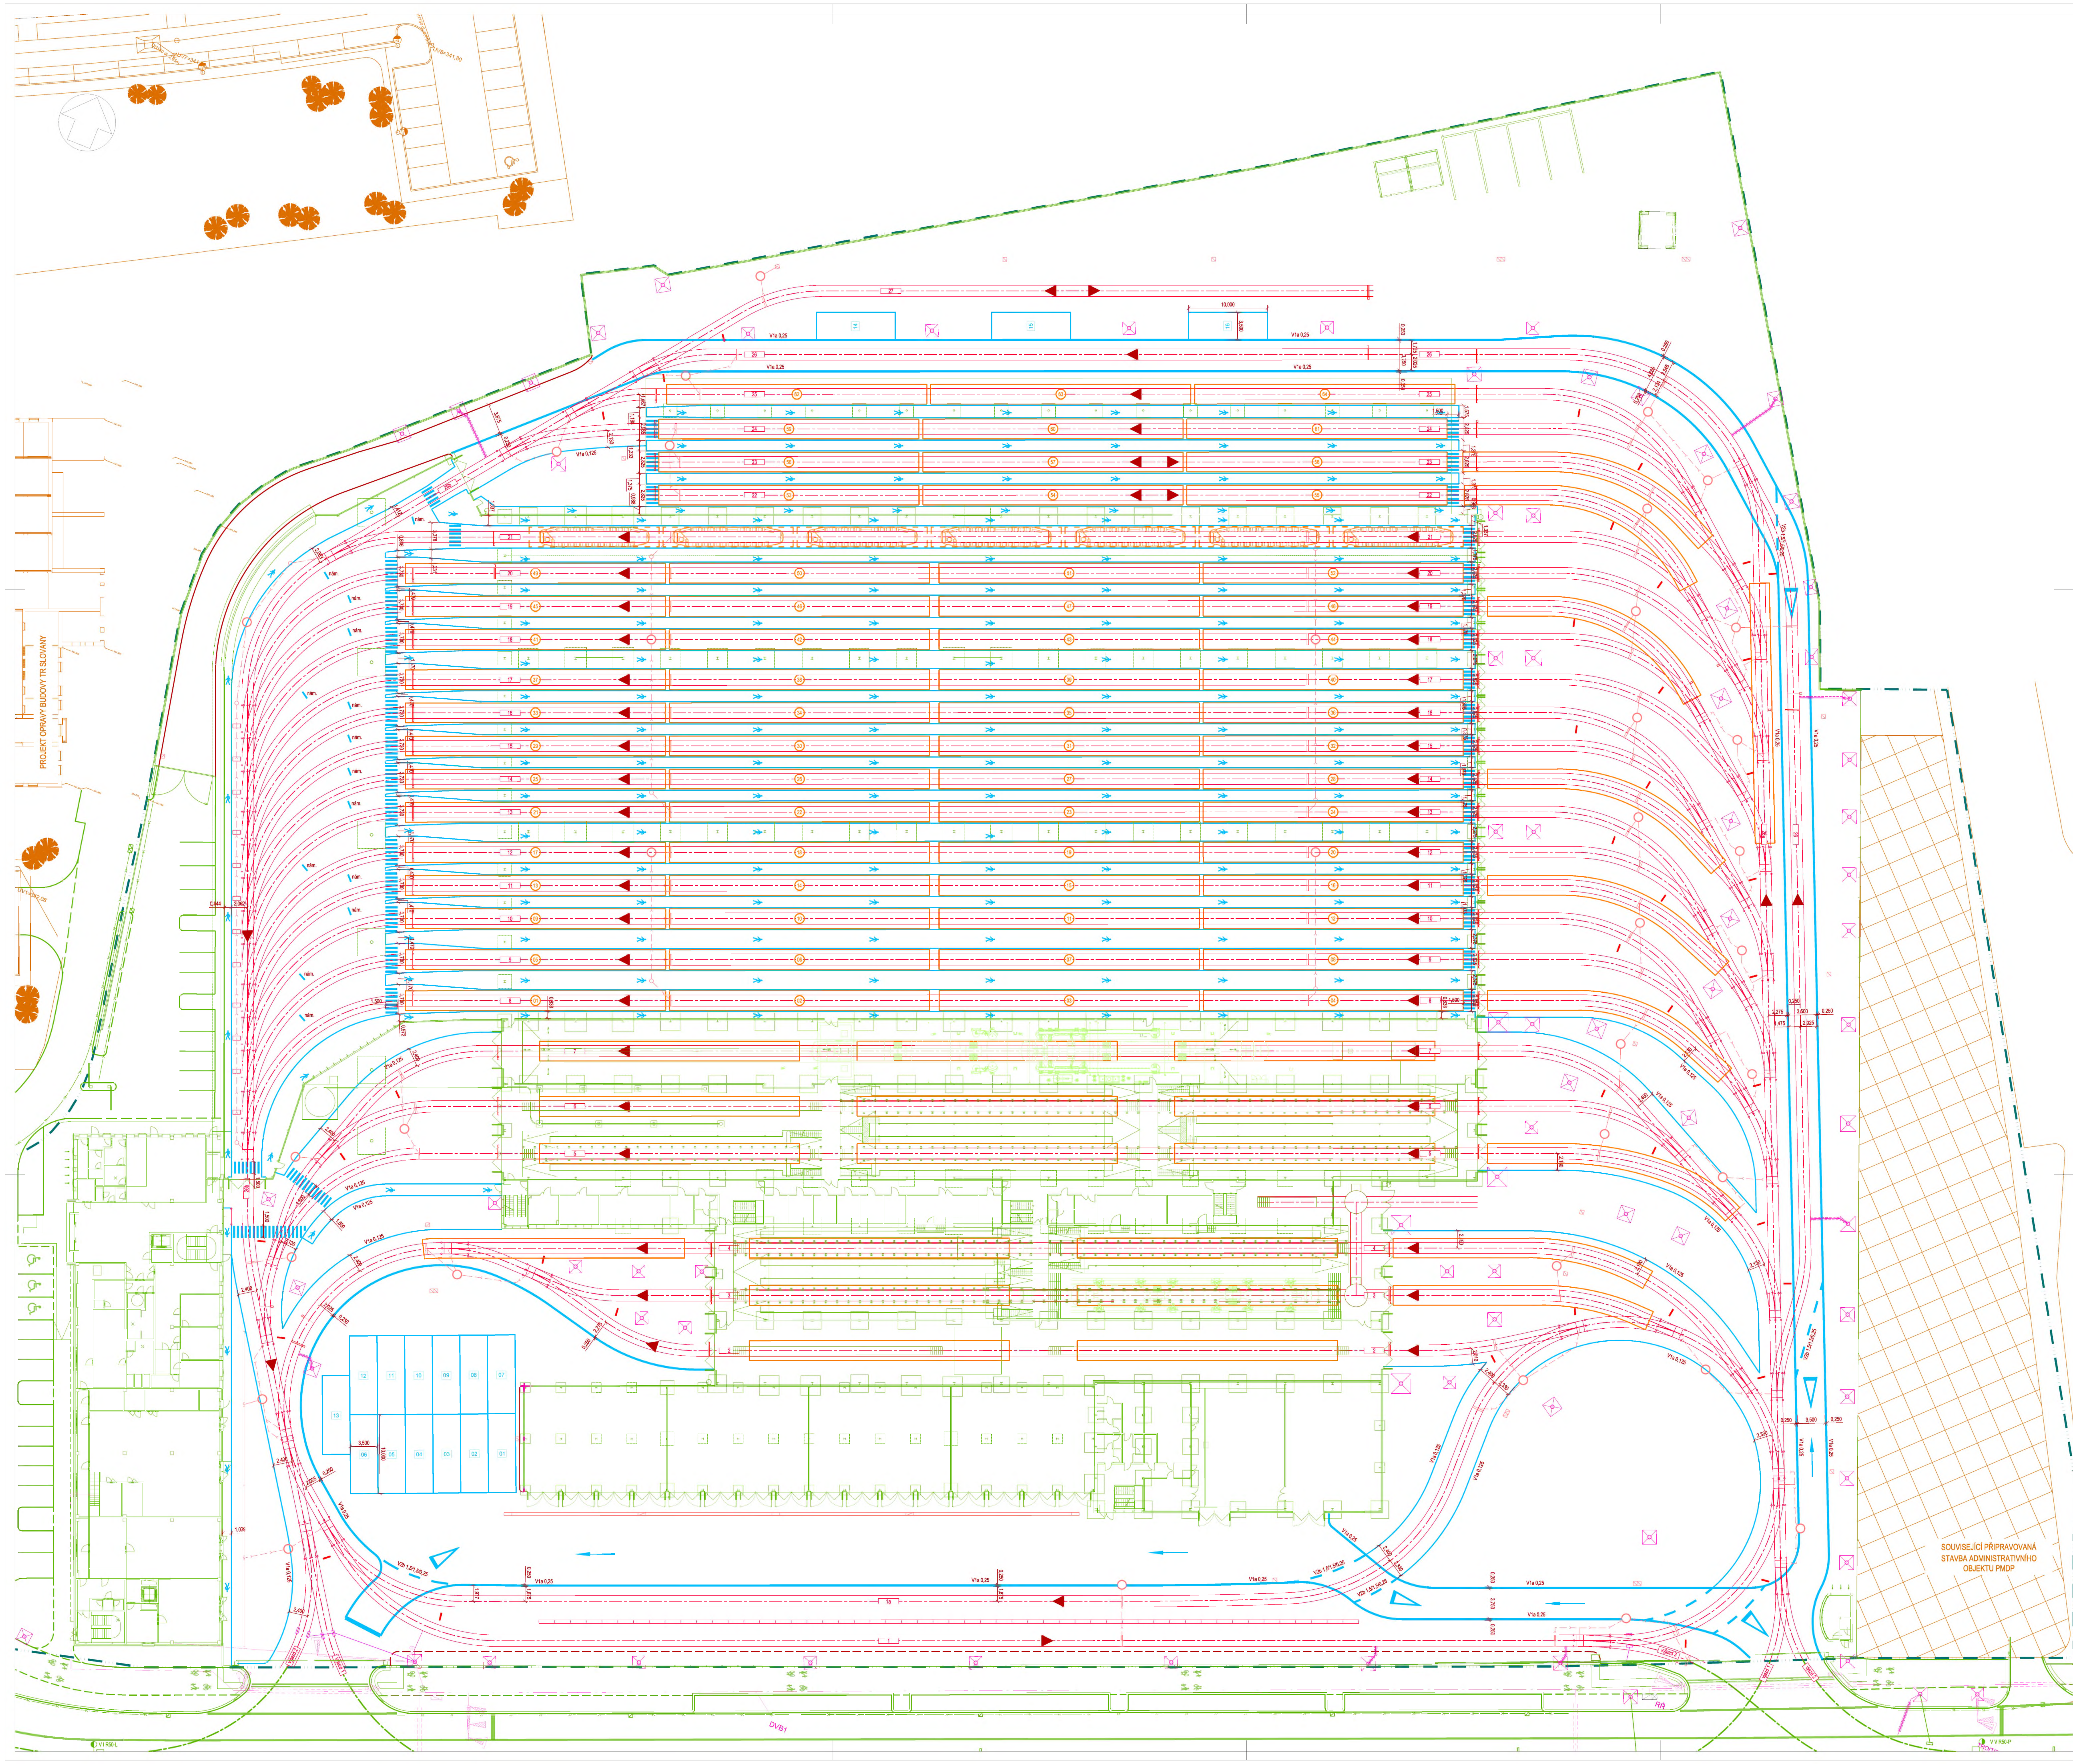

Legenda - koleje (SO ODT11/1, SO ODT12, SO OUT11):

- navržené koleje
- směr uvažovaného technologického toku vozidel
- výměny
- poloha mazníků (SO ODT12)
- kolej. odvodňovače (k.o.)
- nová kalová jímka (bahník)
- kolej. žlaby pro vodivé propojky kolejnic (viz. popis v TZp)
- námezníky
- pozice odstaveného vozidla - sólo vozidla
- pozice odstaveného vozidla - souprava 33m

Legenda - komunikace (SO VST13):

- silniční obruby betonové
- silniční obruby betonové - zapuštěné
- navržené vodorovné dopr. značení (areálové)
- uliční vpusti - nové
- štěrbinový odvodňovač, vpust štěrbin. odvodňovače
- liniový odvodňovací žlab, vpust liniového odvod.
- drenáže
- městská vodící zábrana (cityblok)

Pozn.:

- značení uvnitř hal odstavů a údržby není předmětem SO VST 13, bude řešeno v rámci finálních povrchových úprav vnitřních podlah
- polohy námezníků uvnitř hal, jakožto i hrany pěších koridorů v místech rozšíření obrysu tramvajového vozidla je doporučeno před realizací geodeticky vytyčit
- čáry tl. 0,125 m jsou kótovány na osu čáry
- čáry tl. 0,25 m jsou kótovány ke hraně čáry
- neoznačené čáry jsou tl. 0,125 m
- provedení přechodů pro chodce 0,25 / 0,25 m š. 1,50 m
- piktogramy chodce v intervalu cca 12 - 15 m

OBJEDNATEL: Plzeňské městské dopravní podniky PMDP	Plzeňské městské dopravní podniky, a.s. Denisovo nábřeží 920/12 301 00 Plzeň - Východní Předměstí
společnost "MP + MMD - Vozovna Slovany", společník 1: METROPROJEKT Praha a.s. nám. I. P. Pavlova 2/1786 120 00 Praha 2 tel.: +420 296 154 105 www.metroprojekt.cz	společník 2: MOTT MACDONALD Mott MacDonald CZ, spol. s r.o. Národní 984/15 110 00 Praha 1 tel.: +420 221 412 800 www.mottmac.com Souprava číslo:
HIP: Ing. Jan Kočí tel.: 296 154 401 Stupeň: DPS	Název a účel díla: **REKONSTRUKCE VOZOVNY SLOVANY** **Plzeň, Slovanská alej 35**
Zpracovatelský útvar: Mott MacDonald CZ, spol. s r.o. tel.: +420 221 412 800 Vedoucí útvaru: Ing. Michal Babič	Název části díla: E. Stavební část - stavební soubory SOD I Objekty vrchní stavby (VST) *E.3 Objekty tramvajové tratí a pozemních komunikací* SO VST 13/1 Komunikace a chodníky - Etapa 1 SO VST 13/2 Komunikace a chodníky - Etapa 2 E. E.3
Odpovědný projektant: Ing. Ondřej Mareš Vypracoval: Ing. Ondřej Mareš	Název přílohy: **Situace vnitroareálového dopravního značení** Změna: - Číslo příl.: 005
Skart. znak: V20/2039 · Datum: 11/2019 Počet formátů: 18xA4 · Měřítko: 1:250	IČD: 19 · 7246 · 006 · 05 · 08 · 01