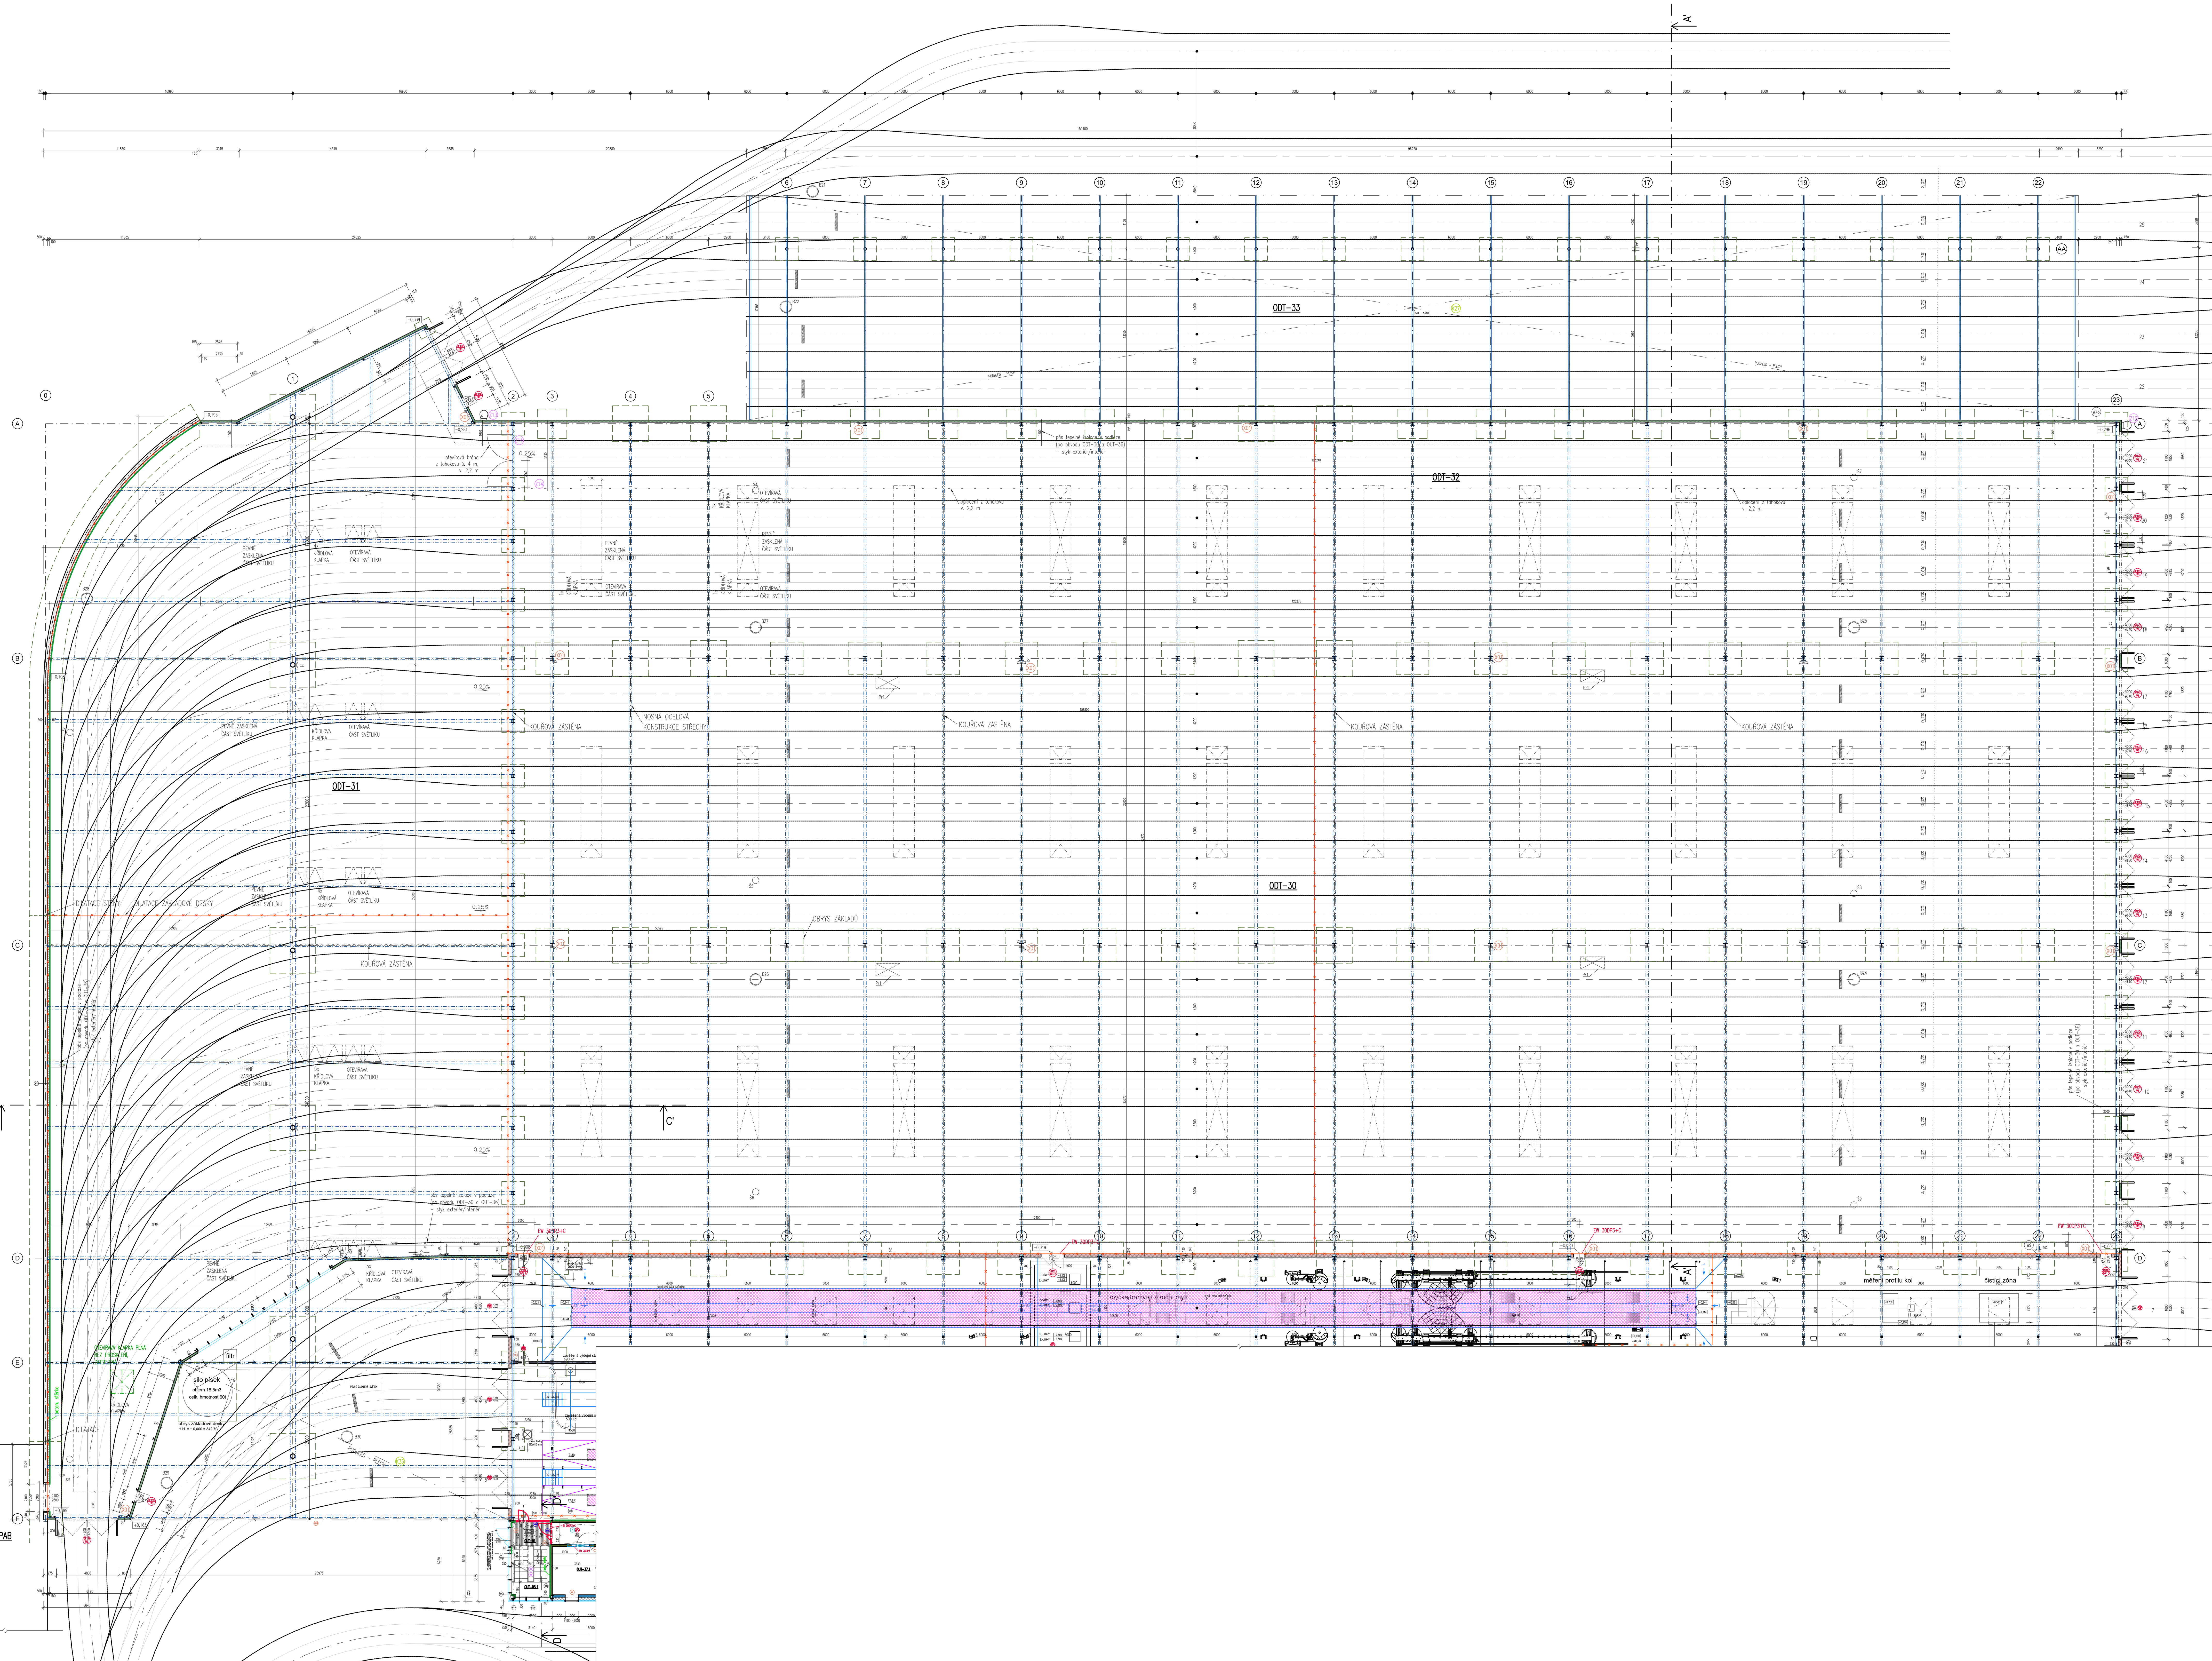

±0,000=342,70

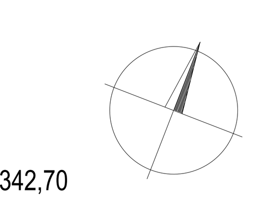

TABULKA MÍSTNOSTÍ

SOD II - Objekty odstavu tramvají (ODT)

ČÍSLO	NÁZEV	SV m	PLOCHA [m²]	SKLADBA	NÁŠLAPNÁ VRSTVA	SKLADBA	POVRCH STROPU	POVRCH STĚN	POZNÁMKA
Provozní prostory									
30	HALA ODSTAVŮ	5,20	7230.88	P7a	CEMENTOVÝ POTĚR HLAZENÝ, NÁTĚR	–	TRAPÉZOVÝ PLECH + OCEL. KCE	PLECH	
31	HALA ZAKRYTÍ HARFY	4,70	2503.06	P7a	CEMENTOVÝ POTĚR HLAZENÝ, NÁTĚR	–	TRAPÉZOVÝ PLECH + OCEL. KCE	BETON. STĚRKA *	* BETON. STĚRKA NA MULTIPORU ŽB STĚNY
32	STÁNÍ PRO HISTORICKÉ A PRACOVNÍ VOZY	5,20	630.18	P7a, P7b	CEMENTOVÝ POTĚR HLAZENÝ, NÁTĚR	–	TRAPÉZOVÝ PLECH + OCEL. KCE	PLECH	
33	KRYTÉ ODSTAVY	4,75	1653.60	P7a	CEMENTOVÝ POTĚR HLAZENÝ, NÁTĚR	–	TRAPÉZOVÝ PLECH + OCEL. KCE	PLECH	
CELKOVÁ PLOCHA			12017,72						

LEGENDA MATERIÁLŮ

ZNAČKA	MATERIÁL
	ŽELEZOBETONOVÁ KONSTRUKCE
	ZDIVO Z PÓROBETONOVÝCH TVRÁNIC (ref. YTONG) tl. 200 mm (ref. YTONG – P6–650)
	ZDIVO Z PÓROBETONOVÝCH TVRÁNIC tl. 100, 150 mm (ref. YTONG – P2–500)
	SDK KONSTRUKCE tl. 100, 150 mm (ref. KNAUF)
	SDK KONSTRUKCE – PROTIPOŽÁRNÍ OPLÁŠTĚNÍ (ref. KNAUF)
	SKLENĚNÁ STĚNA
	TEPELNĚ IZOLAČÍ DESKY tl. 150 mm (ref. YTONG MULTIPOR)
	IZOLAČNÍ PANEL tl. 240 mm (ref. Trimotherm FTV)
	IZOLAČNÍ PANEL tl. 150 mm (ref. Trimotherm FTV)
	SENDVIČOVÁ KCE (PLECH+MINERÁLNÍ VATA+PLECH) tl. 150 mm
	MINERÁLNÍ VATA+PLECH tl. 180 mm
	POLYSTYREN EPS
	DŘEVO, OSB DESKY
	POLYSTYREN XPS
	TRAVNATÁ PLOCHA (ZELENÁ STŘECHA)
	KAČÍREK, ŠTĚRK
	NÁSYP, ZÁSYP
	MINERÁLNÍ VATA
	HYDROIZOLACE
	BETONOVÁ STĚRKA POHLEDOVÁ – na zděných či ŽB konstrukcích
	ČISTÍCÍ ZÓNA ZAPUŠTĚNÁ V PODLAZE, ref. Nowus Emco 4,79m² (VST), 5,78m² (OUT)
	DILATAČNÍ SPÁRA V ZÁKLADOVÉ DESCE (VIZ. SKŘ–BETON)

VÝPIS PROSTUPŮ DO NOSNÝCH KCÍ

SO ODT 031

OZN.	DRUH	KS	ROZMĚR_mm (d/š_š/h_š/v š/v/h)
Pr1	PROSTUP STŘECHOU	4	1850/950

POZNÁMKY k prostupům

1. provádění prostupů se řídí částí dokumentace stavebně konstrukční SO ODT 03/2 (OK) resp. SO ODT 03/3 (ŽLB)
2. tabulka vypisuje pouze prostupy větší než 250x250mm
3. "PU"–požární ucpávka, označuje prostup požárně dělící konstrukcí, podrobně část dokumentace SO ODT 03/4 (PBŘ)
4. tato tabulka slouží především jako podklad pro výkaz výměr resp. kontrolní rozpočet dokumentace pro výběr zhotovitele (DVZ)
5. požární ucpávky do požárně dělících nenosných konstrukcí vykazují samostatně řešitelé TZB ve svých částech dokumentace SO ODT 10–xy

LEGENDA ZNAČENÍ VÝROBKŮ

- KOx – OZN. KLEMPÍŘSKÝCH VÝROBKŮ
- OOx/yy – OZN. OKEN
- DOOx/yy L/P – OZN. DVEŘÍ
- ZOx – OZN. ZÁMEČNICKÝCH VÝROBKŮ
- XOx – OZN. OSTATNÍCH VÝROBKŮ
- GOx – OZN. PROSKLENÝCH PLOCH
- TOx/Oy – OZN. TRUHLÁŘSKÝCH VÝROBKŮ
- Px – OZN. PŘEKLADŮ
- △ HASICÍ PŘÍSTROJ

POZNÁMKA:

1. Tato dokumentace slouží jako podklad k zadávací dokumentaci pro výběr zhotovitele.
2. Nedílnou součástí stavebně–architektonického řešení je projekt interiéru!
3. Barevnosti a pozice koncových prvků nutno koordinovat s projektem interiéru.
4. Výškové kóty terénu/podlahy v odstavech vč. kolejí jsou přesněji řešeny v části "E.3 Objekty tramvajové trati a pozemních komunikací". Tato PD rovněž řeší výkopy pro stavbu.
5. Ocelová konstrukce je přesněji řešena ve "Stavebně konstrukčním řešení–ocel".
6. ŽB konstrukce a základové konstrukce jsou přesněji řešeny ve "Stavebně konstrukčním řešení–beton".
7. U prostor s dlažbou uvažovat i sokl ze stejného materiálu.
8. Keramické obklady uvažovat až k podhledu.
9. Dilatační spáry v základových deskách jsou naznačeny na výkrese 1.NP a v řezech. Dilatační spáry podlah budou provedeny dle technologických požadavků výrobce.

OBJEDNATEL:

Plzeňské městské dopravní podniky PMDP

Plzeňské městské dopravní podniky, a.s.
Denisovo nábřeží 920/12
301 00 Plzeň - Východní Předměstí

společnost "MP + MMD - Vozovna Slovany", společník 1:

METROPROJEKT Praha a.s.
nám. I. P. Pavlova 2/1786
120 00 Praha 2
tel.: +420 296 154 105
www.metroprojekt.cz

společník 2:

MOTT MACDONALD
Mott MacDonald CZ, spol. s r.o.
Národní 984/15
110 00 Praha 1
tel.: +420 221 412 800
www.mottmac.com

Souprava číslo:

HIP:	Podpis:	Název a účel díla:
Ing. Jan Kočí		**REKONSTRUKCE VOZOVNY SLOVANY**
tel.: 296 154 401		**Plzeň, Slovanská alej 35**
Stupeň: DPS		

Zpracovatelský útvar:

APS PROJEKT PRAHA s.r.o.
Mezilesní 1051/16, 142 00 Praha 4
Tel: 602 196 019, info@apsprojekt.cz www.apsprojekt.cz

Název části díla:

E. Stavební část - stavební soubory
SOD II Objekty odstavu tramvají (ODT)
E.1 Objekty pozemních staveb
SO ODT 03 Remizovací haly

E.
E.1

Odpovědný projektant: Ing. Petr Dražan	Podpis:	Název přílohy: **SO ODT 03/1 Stavebně-architektonické řešení**	Změna: -
Vypracoval: Ing. Veronika Klimešová	Podpis:	**Půdorys 1.NP**	Číslo příl.: 002
Skart. znak: V202039	Datum: 112019		
Počet formátů: 18A4	Měřítko: 1:200	IČD: 19 7246 006 06 03 01	