



Výztuž stěny W001 - tl. 300 mm - 1. část

1:50

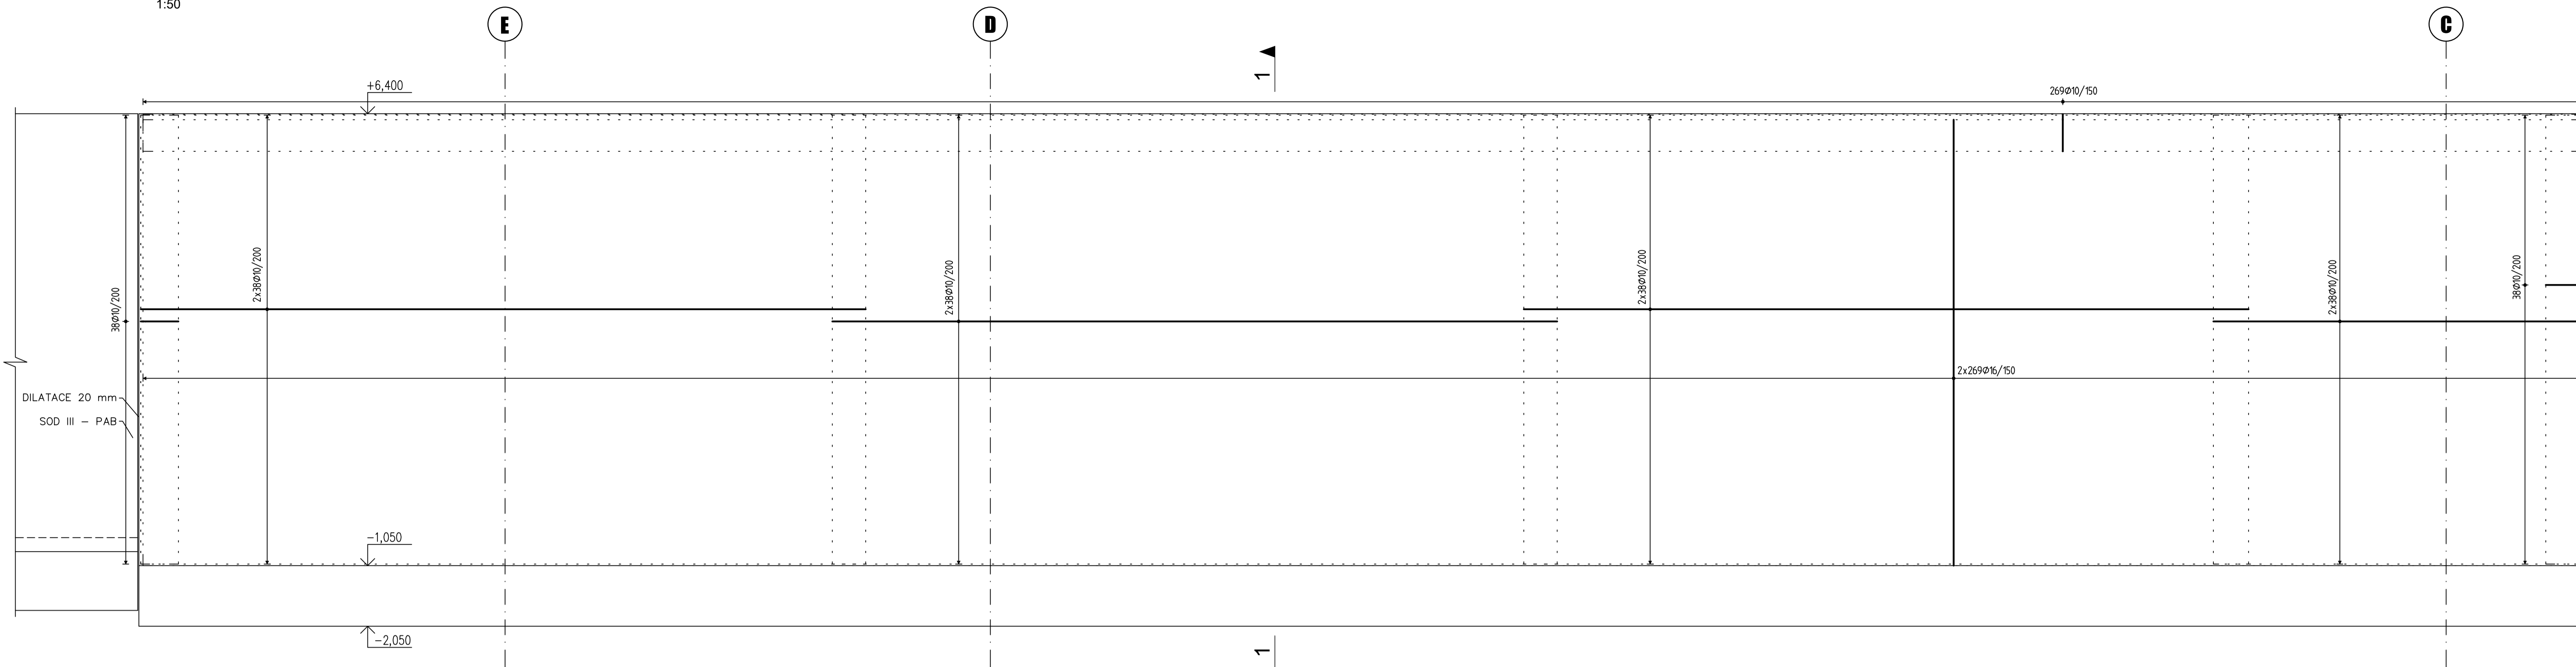


Výztuž základu pod stěnou - Dolní výztuž

1:50

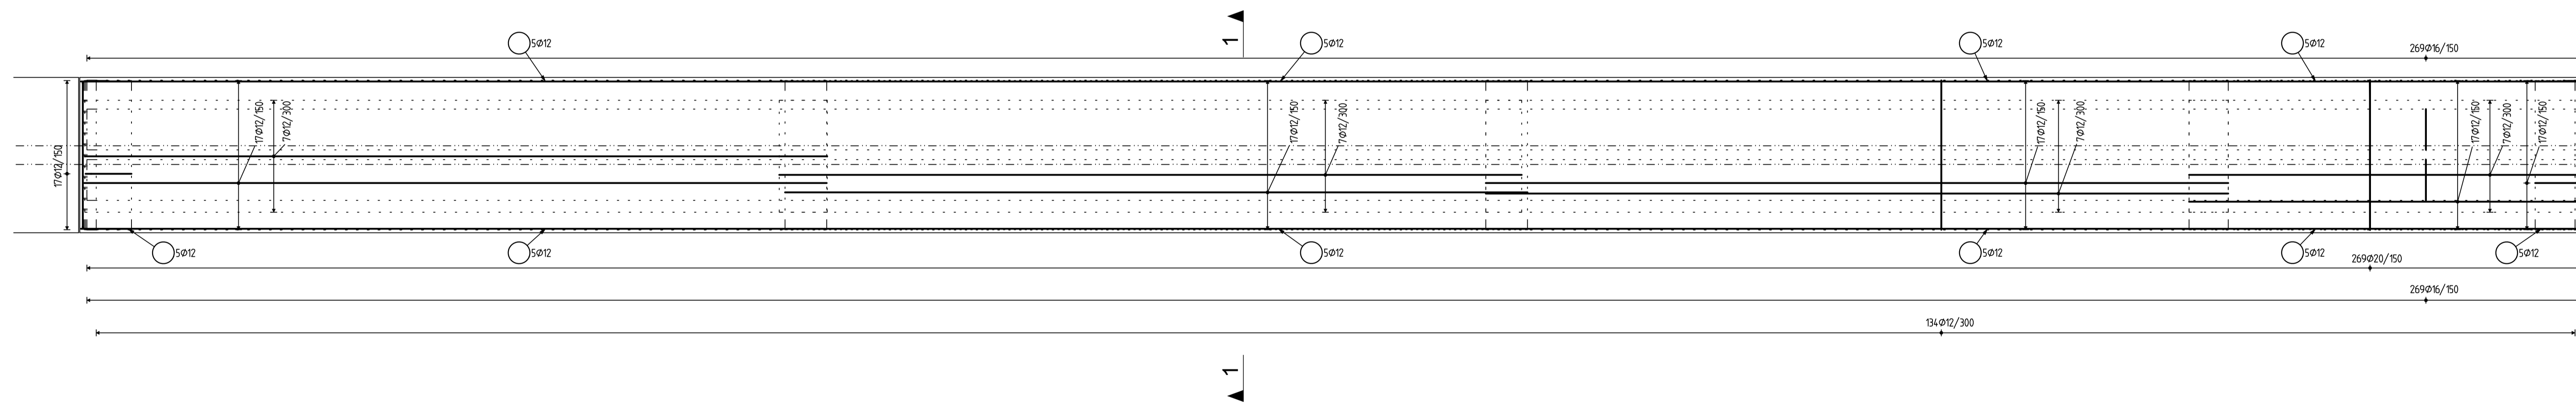


Výztuž základu pod stěnou - Horní výztuž

1:50

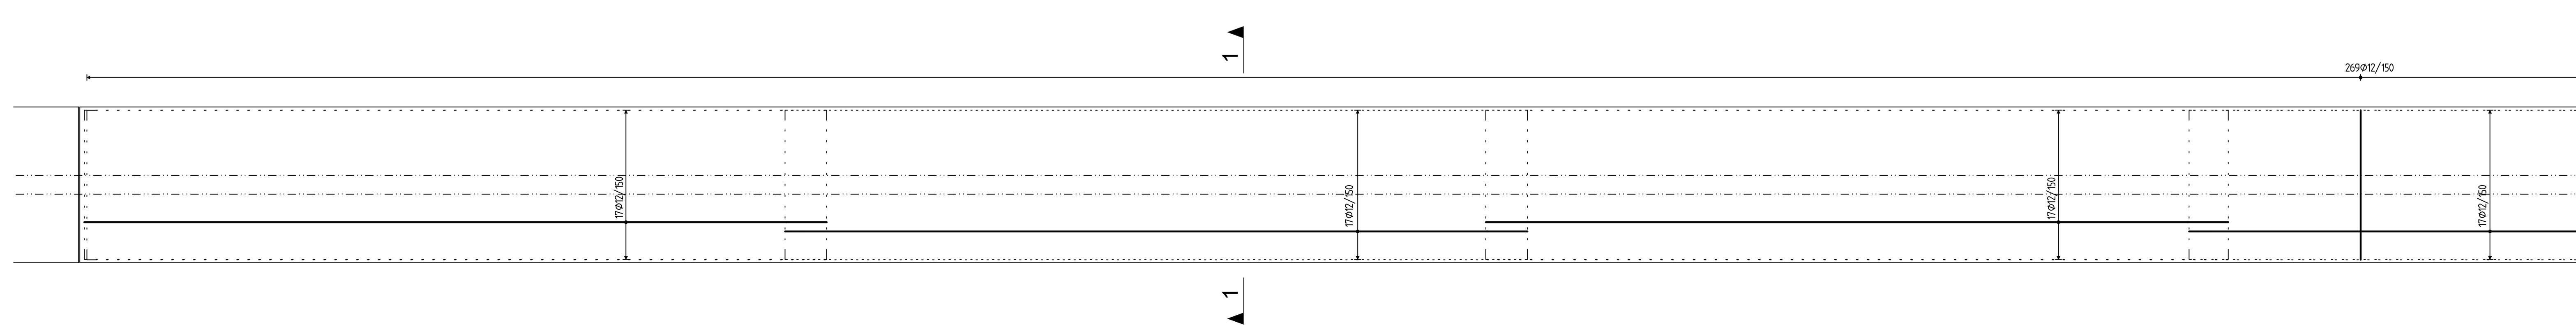

Řez 1

1:25

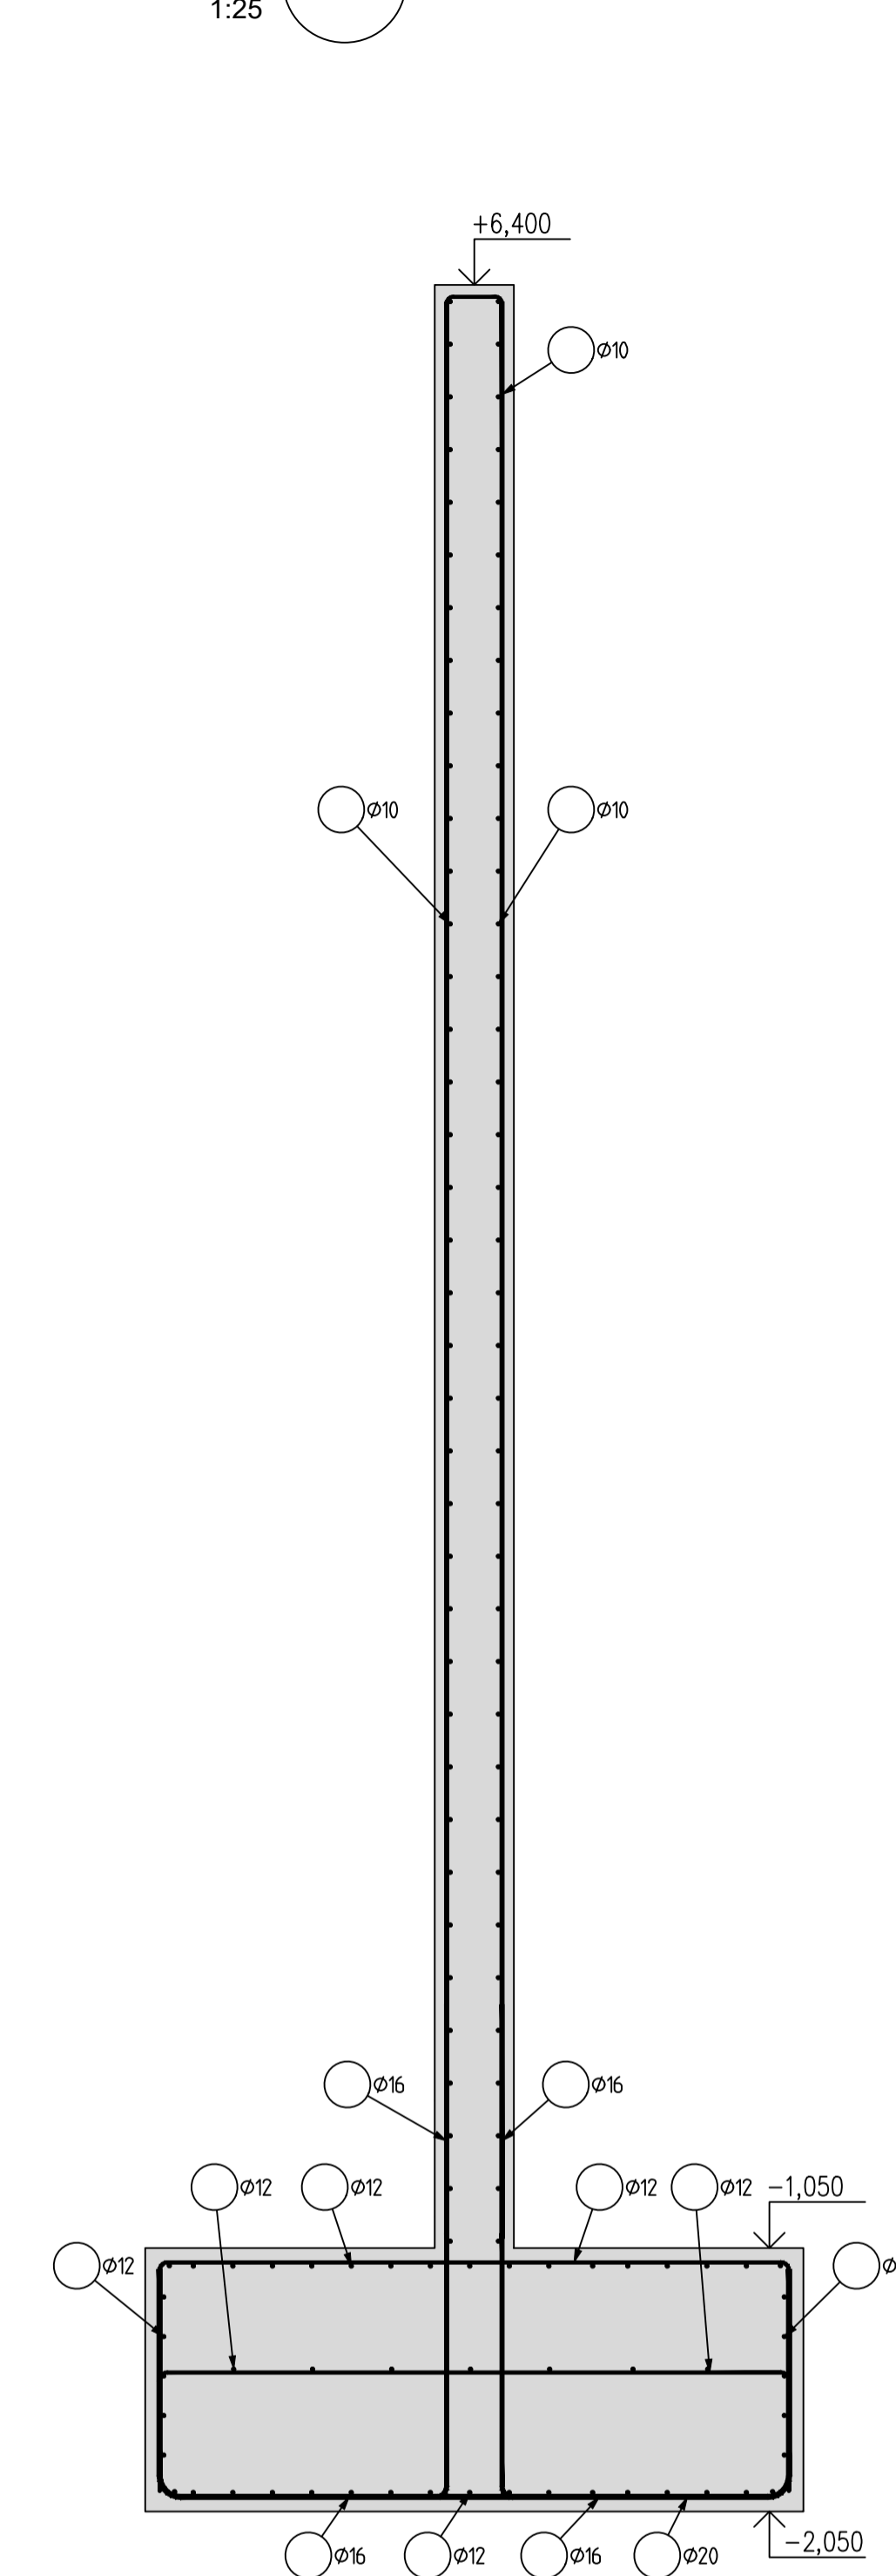

Výkaz výztuže				
Ø výztuže (mm)	10	12	16	20
hmotnost (kg)	2499,09	3677,63	9237,8	3028,41
celková hmotnost (kg)	18442,93			

Tato dokumentace slouží jako podklad k zadávací dokumentaci pro výběr zhotovitele

OBJEDNATEL: Pízeňské městské dopravní podniky PMDP Pízeňské městské dopravní podniky, a.s. Dentšovo nábřeží 920/12 301 00 Pízeň - Východní Předměstí	
společnost "MP + MMD - Vozovna Slovany" - společník 1: METROPROJEKT Praha a.s. národní 1, P. Pavlova 2/1786 120 00 Praha 2 tel.: +420 296 154 105 www.metroprojekt.cz	společník 2: Mott MacDonald CZ, spol. s r.o. Národní 984/15 110 00 Praha 1 tel.: +420 221 412 800 www.mottmac.com
ŘP: Ing. Jan Kočí tel.: 296 154 401 Stupeň: DPS	Název a číslo díla: REKONSTRUKCE VOZOVNY SLOVANY Pízeň, Slovanská alej 35
Zpracovatelský ústav: Agile Na Vyhlídce 260/64, 190 00 Praha 9 tel: 738 535 478, www.agile-cz.cz	Název části díla: E. Stavební část - stavební soubory SOD II Objektu odstavu tramvají (ODT) E.1 Objekty pozemních staveb
Odpovědný projektant: Jan Tomáš, MSc CEng Vypracoval: Tomáš Kaláb	Název přílohy: SO ODT 03/3 Stavebně-konstrukční řešení - beton Výztuž stěny a základu pod stěnou W001 1. část
Štátní znak: V20/2038 Datum: 11/2019	Číslo přílohy: -
Formát: 12xA4 Měřítko: 1:25, 1:50 ČD: 19 7246 006 06 03 03	012