



Výztuž stěny W001 - tl. 300 mm - 2. část

1:50

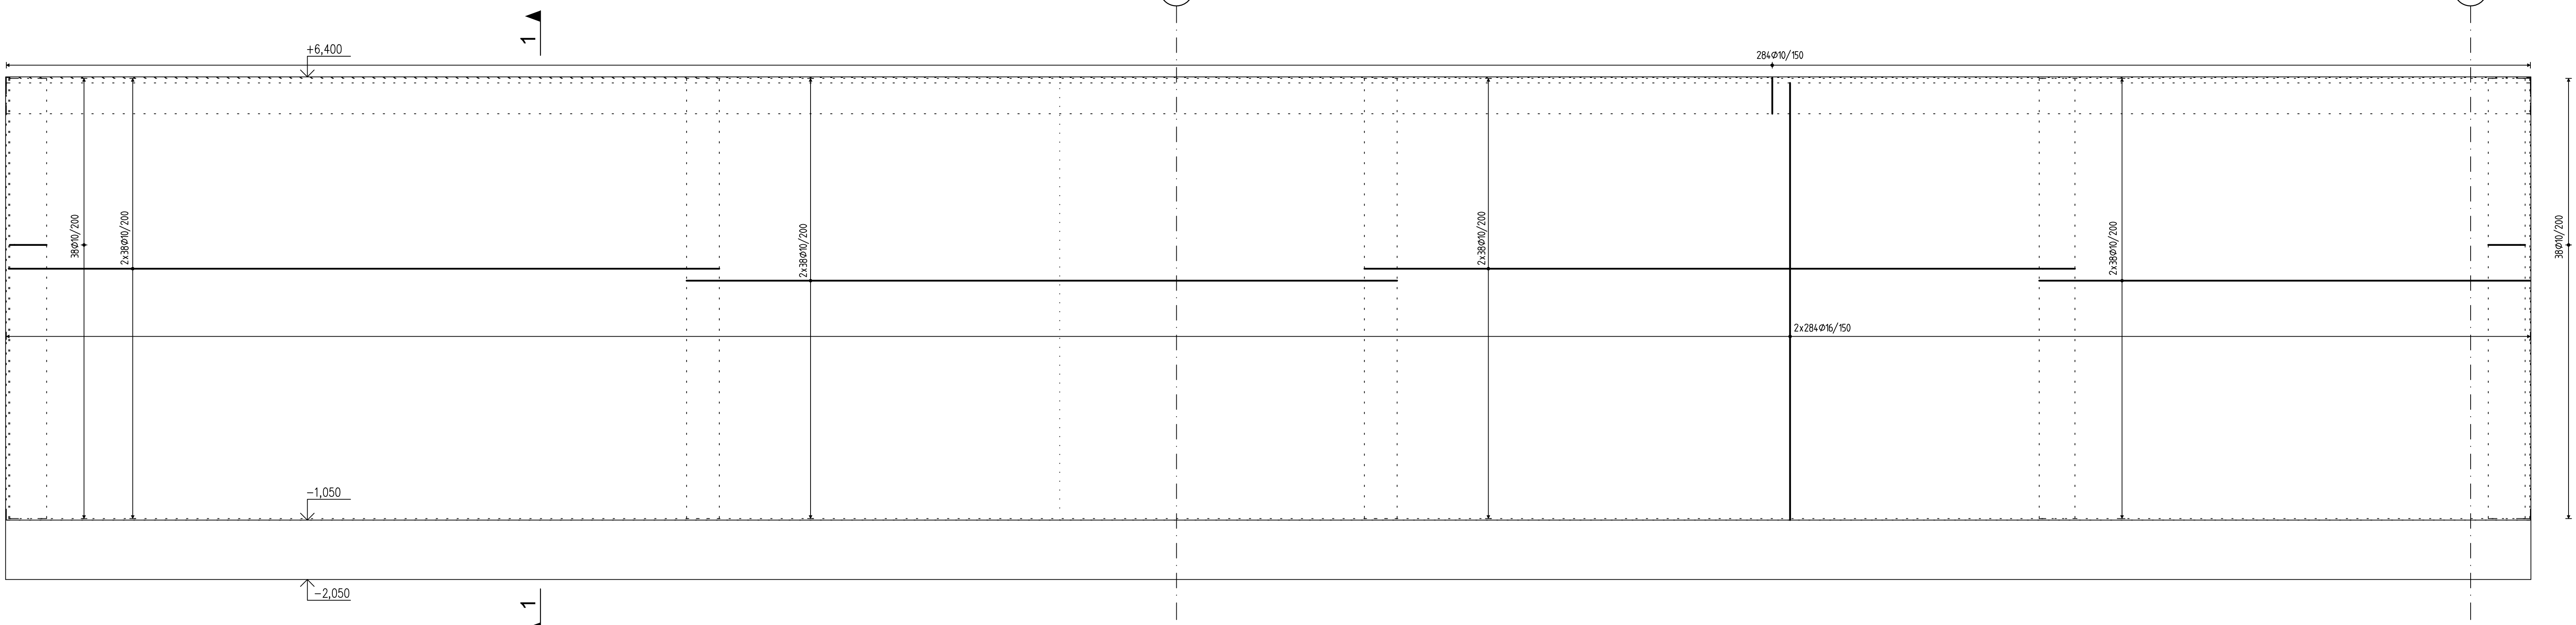


Řez 1
1:25

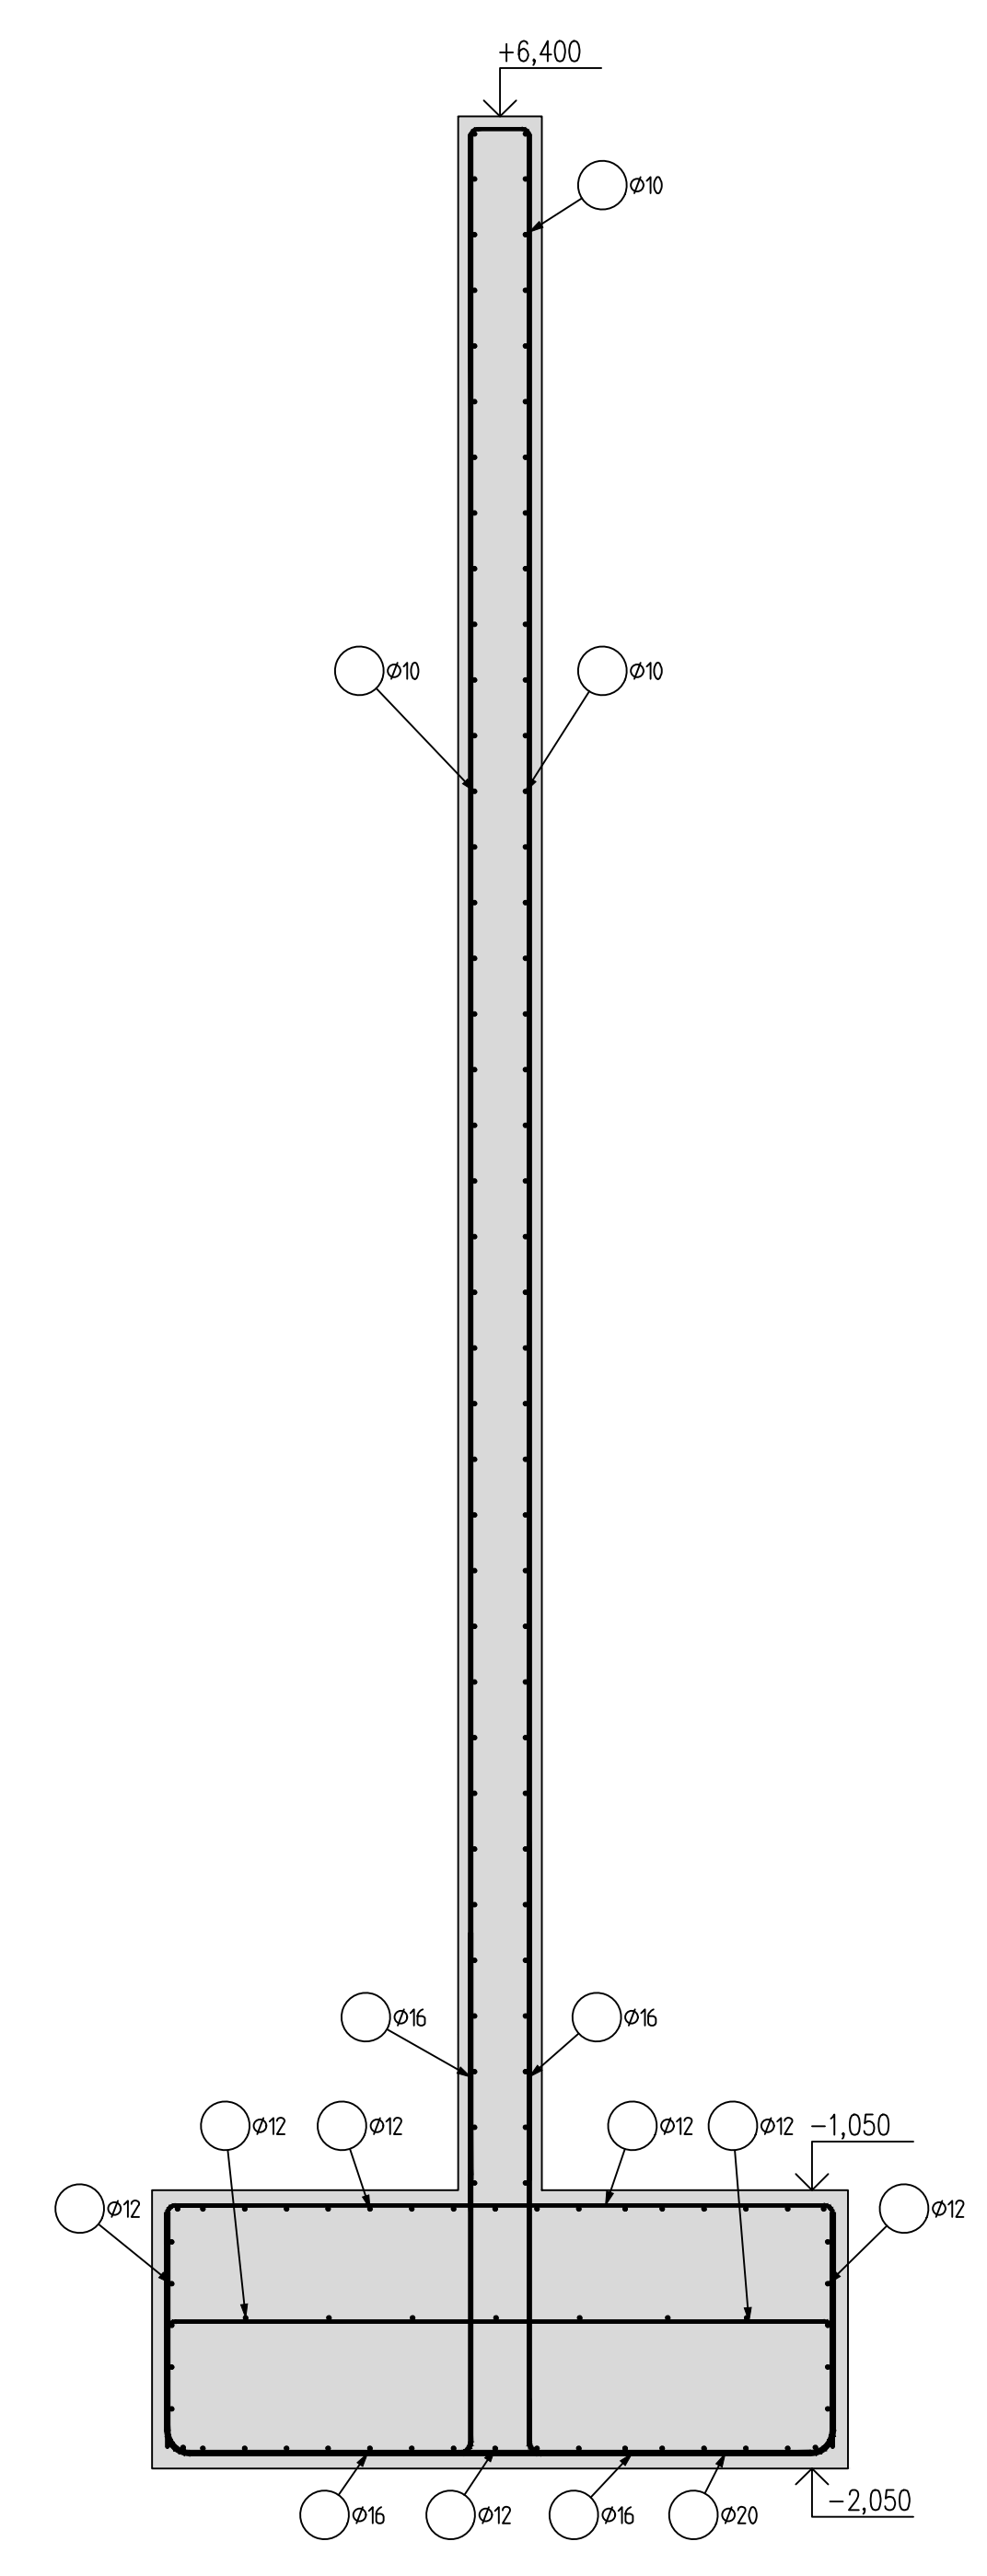


Výztuž základu pod stěnou - Dolní výztuž

1:50

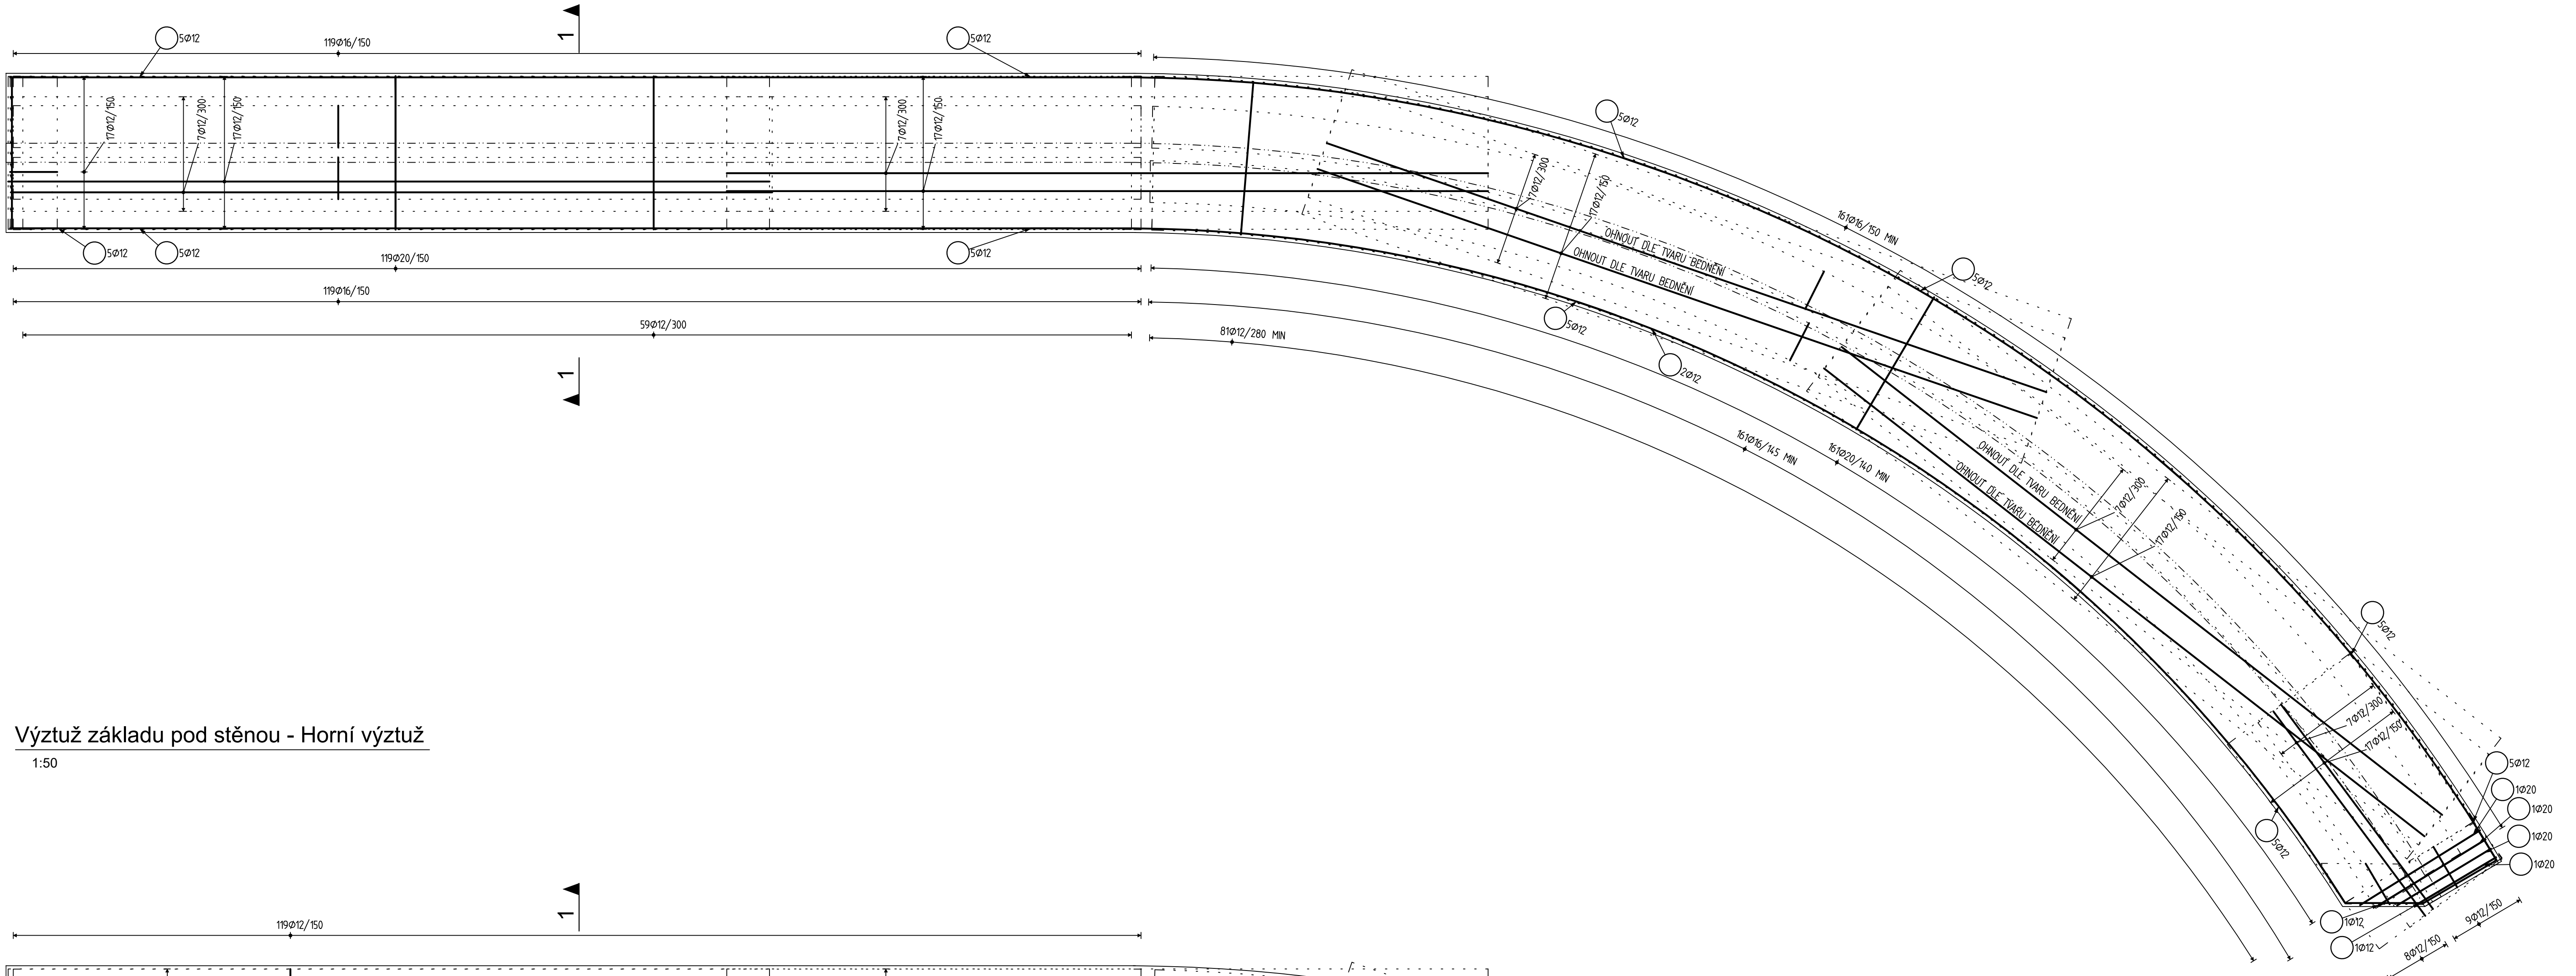

Výztuž základu pod stěnou - Horní výztuž

1:50

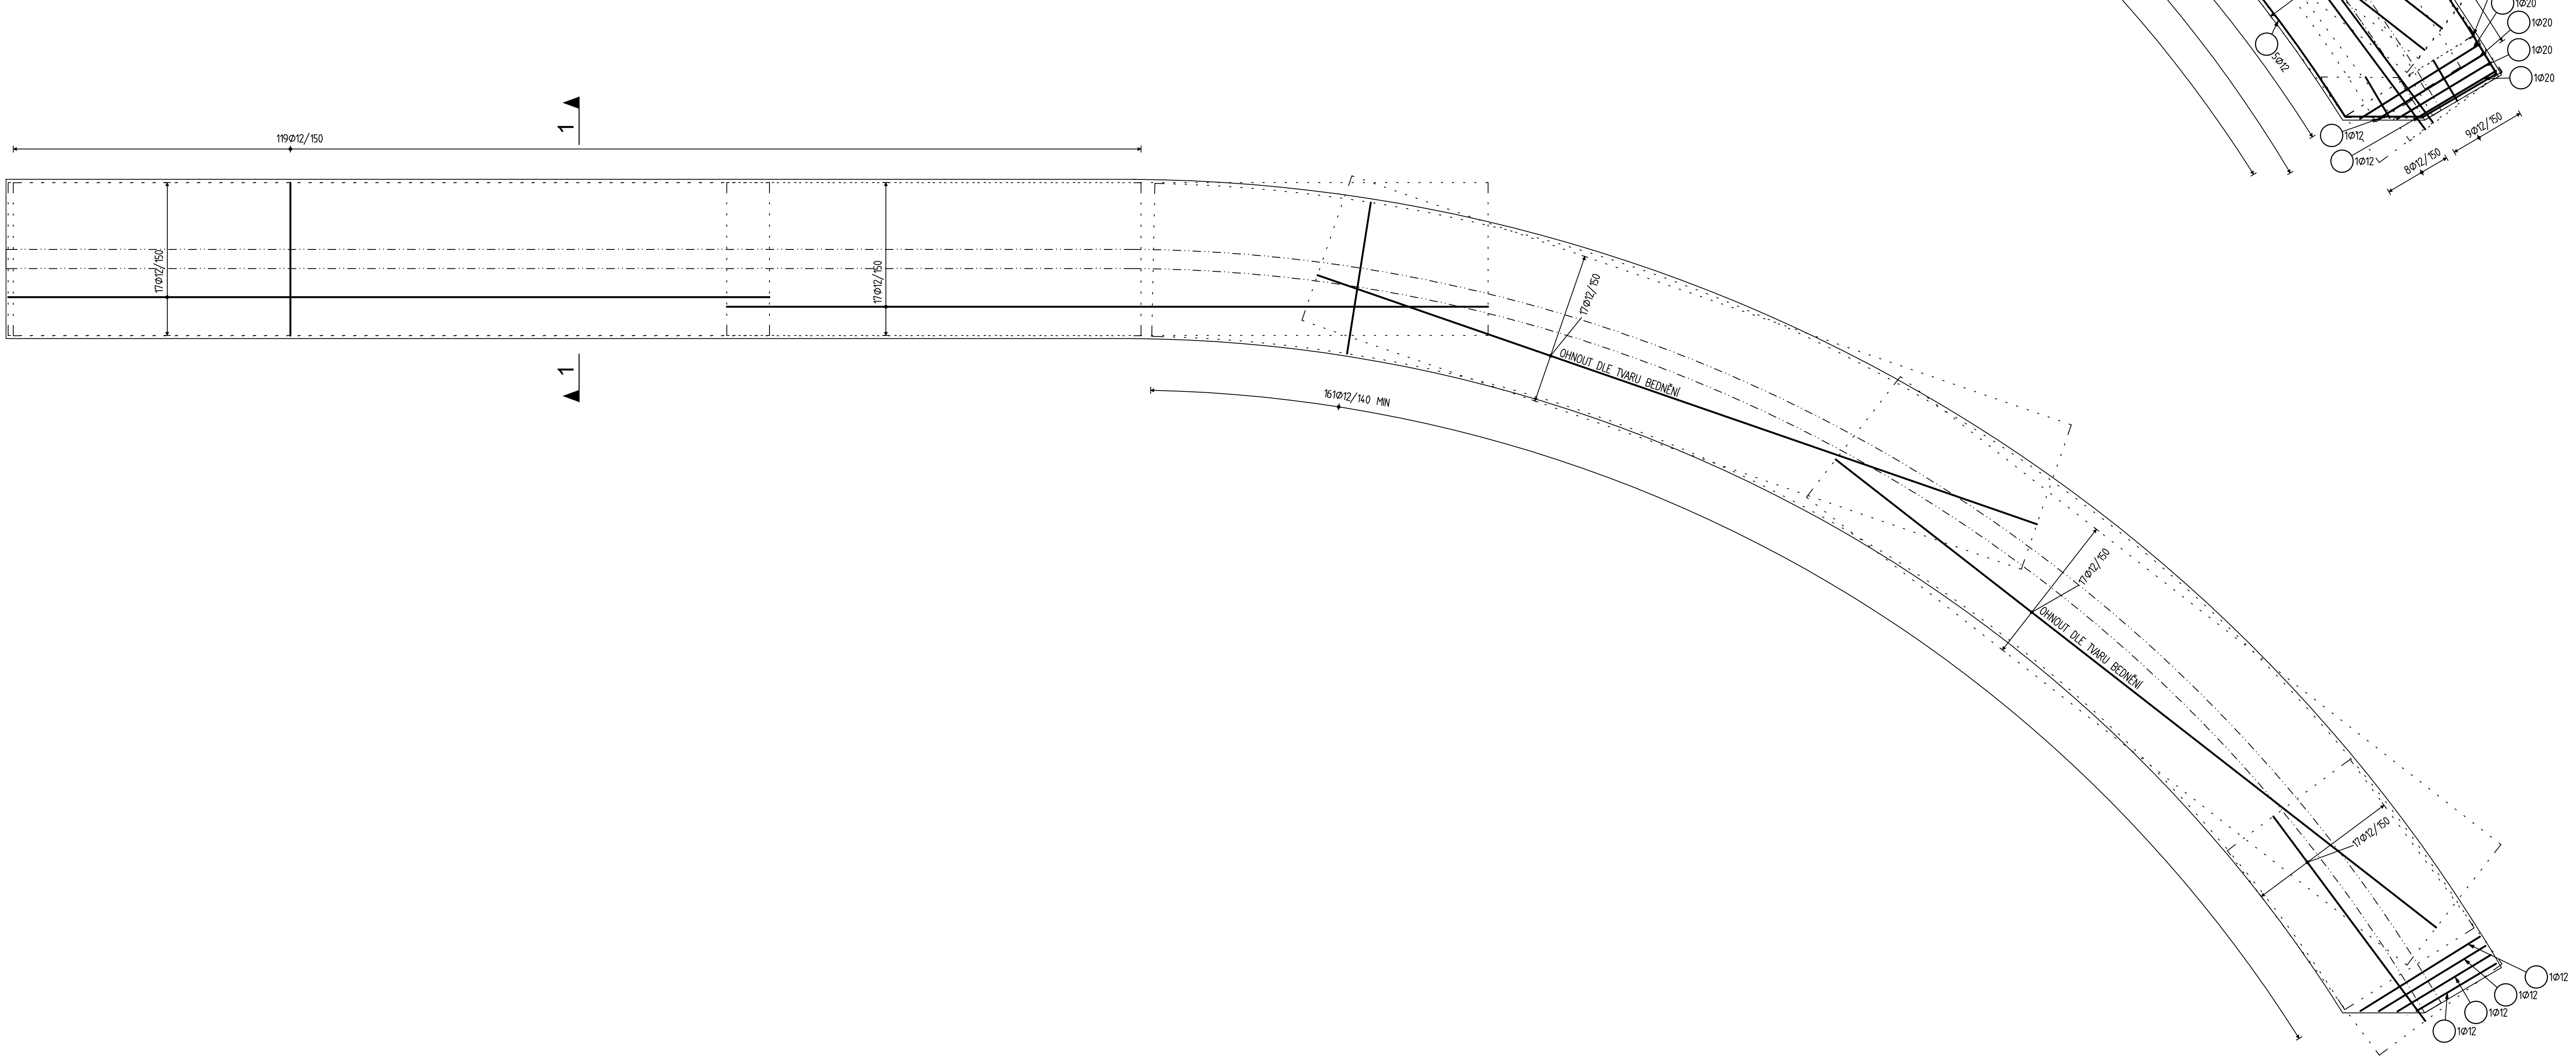

Výkaz výztuže	10	12	16	20
Ø výztuže (mm)				
hmotnost (kg)	2624,6	4140,07	9717,73	3191,1
celková hmotnost (kg)				19673,5

Tato dokumentace slouží jako podklad k zadávací dokumentaci pro výběr zhotovitele

OBJEDMATEL: Plzeňské městské dopravní podniky PMDP Plzeňské městské dopravní podniky, a.s. Denisovo nábřeží 920/12 301 00 Plzeň - Východní Předměstí		
společnost: MP + MMB - Vozovna Slovany, společnost 1: METROPROJEKT Praha a.s. nám. I. P. Pavlova 2/1786 150 00 Praha 2 tel.: +420 296 154 105 www.metroprojekt.cz	společnost 2: Mott MacDonald CZ, spol. s r.o. Národní 984/15 110 00 Praha 1 tel.: +420 221 412 800 www.mottmac.com	Spolupráce:
IHP: Ing. Jan Kočí tel.: 296 154 401 Stupeň: DPS	Podpis: <i>Jan Kočí</i> Název a úloha dle: REKONSTRUKCE VOZOVNY SLOVANY Plzeň, Slovanská alej 35	
Zpracovatelství: Agile Na Vyhlídce 280/54, 150 00 Praha 0 tel: 736 535 478, www.agile-co.cz	Název části dle: E. Stavební část - stavební soubory SOD II Objekty odstavu tramvají (ODT) E.1 Objekty pozemních staveb	
Odpovědný projektant: Jan Tomáš, MSc CEng Vypracoval: Tomáš Kaláb Datum: 11/2019 Číslo: V20/2038 Tisk: 20x44 Měřítko: 1:25, 1:50	Název přílohy: SO ODT 03/3 Stavebně-konstrukční řešení - beton Výztuž stěny a základu pod stěnou W001 2. část	
Změna: - Číslo příl.: 013	Číslo příl.: 013	