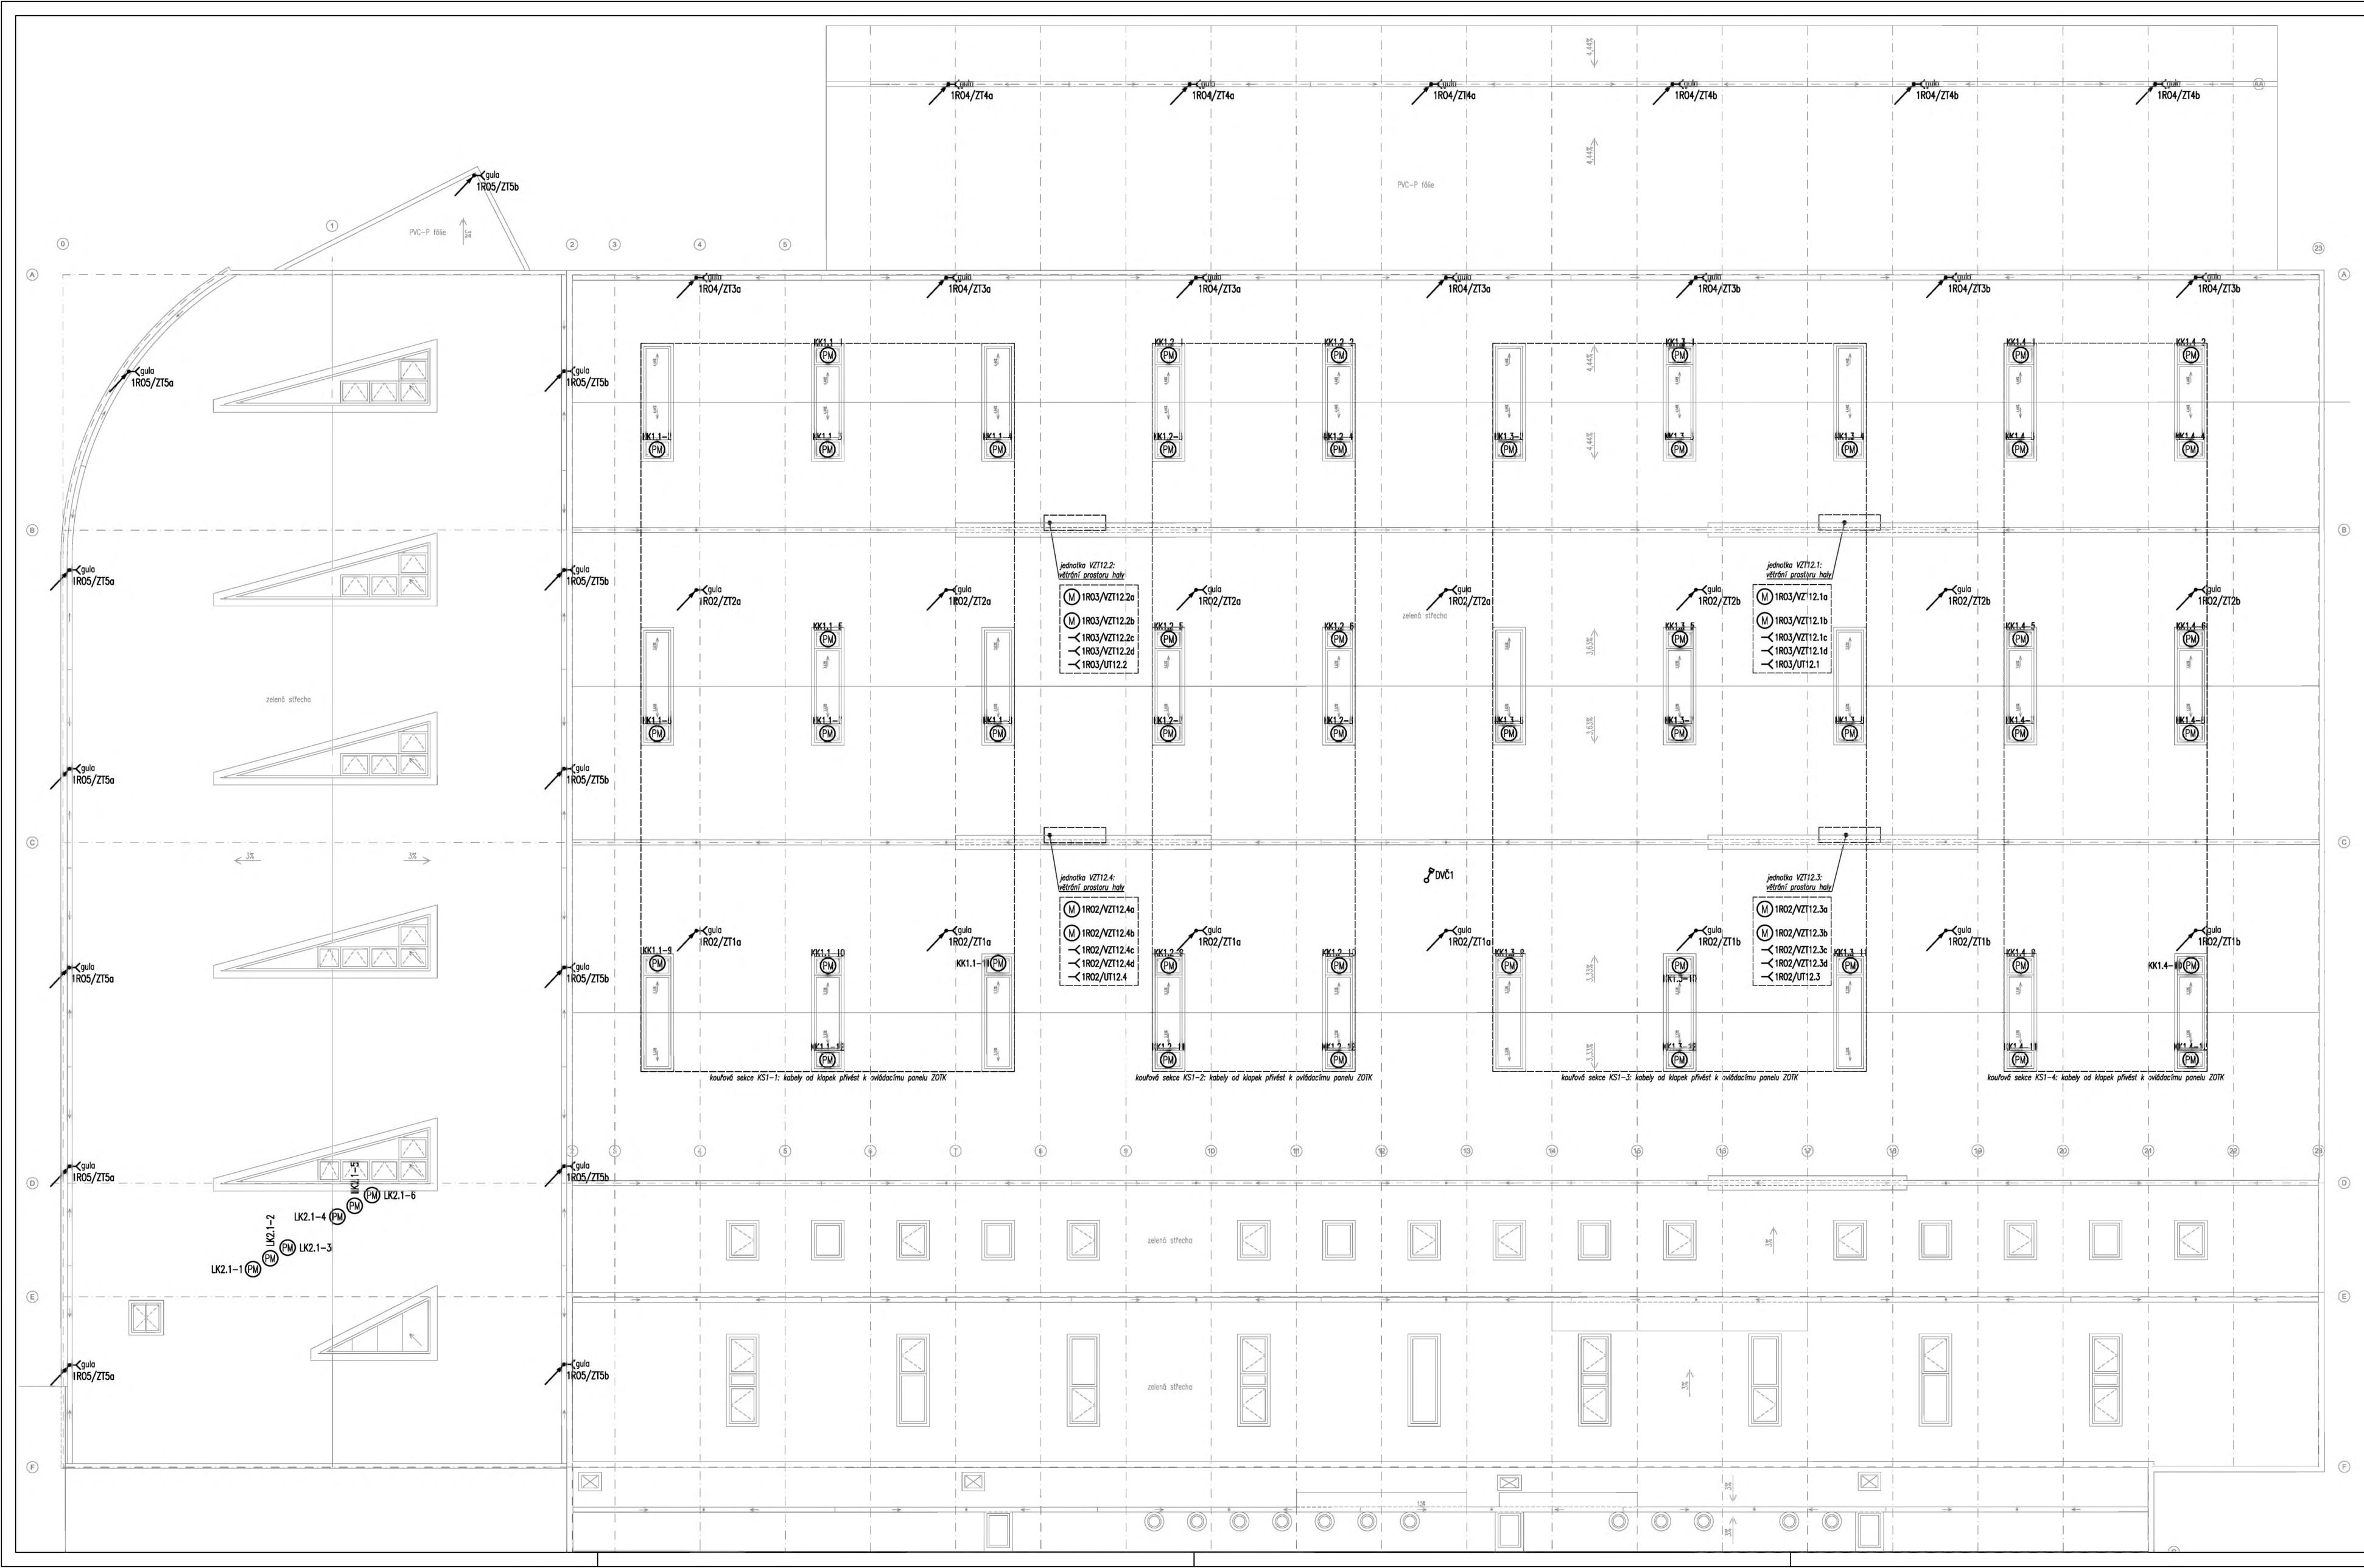

LEGENDA SILNOPROUDU:

- (M) Napájecí vývod pro el. pohon VZT jednotky
- (CH) Napájecí vývod pro chladicí jednotku
- Napájecí vývod pro rekuperátor/temperování
- gula Napájecí vývod pro výhřev střešního vtoku
- (PM) Napájecí vývod pro pohon systému ZOTK

Proudová soustava a napětí: 3NPE, 400/230V, 50Hz, TN-S

OBJEDNATEL:
Plzeňské městské dopravní podniky PMDP
Plzeňské městské dopravní podniky, a.s.
Denisovo nábřeží 920/12
301 00 Plzeň - Východní Předměstí

společnost "MP + MMD - Vozovna Slovany", společník 1:
METROPROJEKT Praha a.s.
nám. I. P. Pavlova 2/1786
120 00 Praha 2
tel.: +420 296 154 105
www.metroprojekt.cz

společník 2:
Mott MacDonald CZ, spol. s r.o.
Národní 984/15
110 00 Praha 1
tel.: +420 221 412 800
www.mottmac.com

Souprava číslo:

HIP: Podpis:
Ing. Jan Kočí
tel.: **296 154 401**
Stupeň: **DPS**

Název a účel díla:
REKONSTRUKCE VOZOVNY SLOVANY
Plzeň, Slovanská alej 35

Zpracovatelský útvar:
S 71
tel.: **+420 296 154 158**
Vedoucí útvaru: Podpis:
Ing. Jan Kahuda

Název části díla:
E. Stavební část - stavební soubory
SOD II Objekty odstavu tramvají (ODT)
E.2 TZB
E. E.2

Odpovědný projektant: Podpis:
Ing. Radek Procházka
Vypracoval: Podpis:
David Janura
Stupeň proj.: **V20/2039** Datum: **11/2019**
Počet formátů: **10x A4** Měřítko: **1:200**

Název přílohy:
SO ODT 10-04 Silnoproudé rozvody
SO ODT 10-05 Osvětlení
STŘECHA

Změna: **-**
Číslo příl.: **202**

IČO: | 19 | 7246 | 006 | 06 | 04 | 04-05 |