

DRUH POVRCHU
VZDALENOSTI ŠACHET
OZNAČENÍ ŠACHEL

SMĚROVÉ POMĚRY

MĚŘÍTKA 1:200/100

SOUBĚH

KÓTA UPRAVĚNÍHO TĚŘENÍ

KÓTA HRUBÝCH TERÉNNÍCH ÚPRAV

HLOUBKA VÝKOPU

KÓTA VÝKOPU

HLOUBKA DNA POTRUBÍ

KÓTA DNA POTRUBÍ

KÓTA PŮVODNÍHO TERÉNU


SROVNÁVACÍ ROVINA

STANIČNÍ [km/m]

PROFIL [mm] - MATERIÁL - DĚLKA [m]

SKLON [promile] - DĚLKA [m]

UI OZGNI

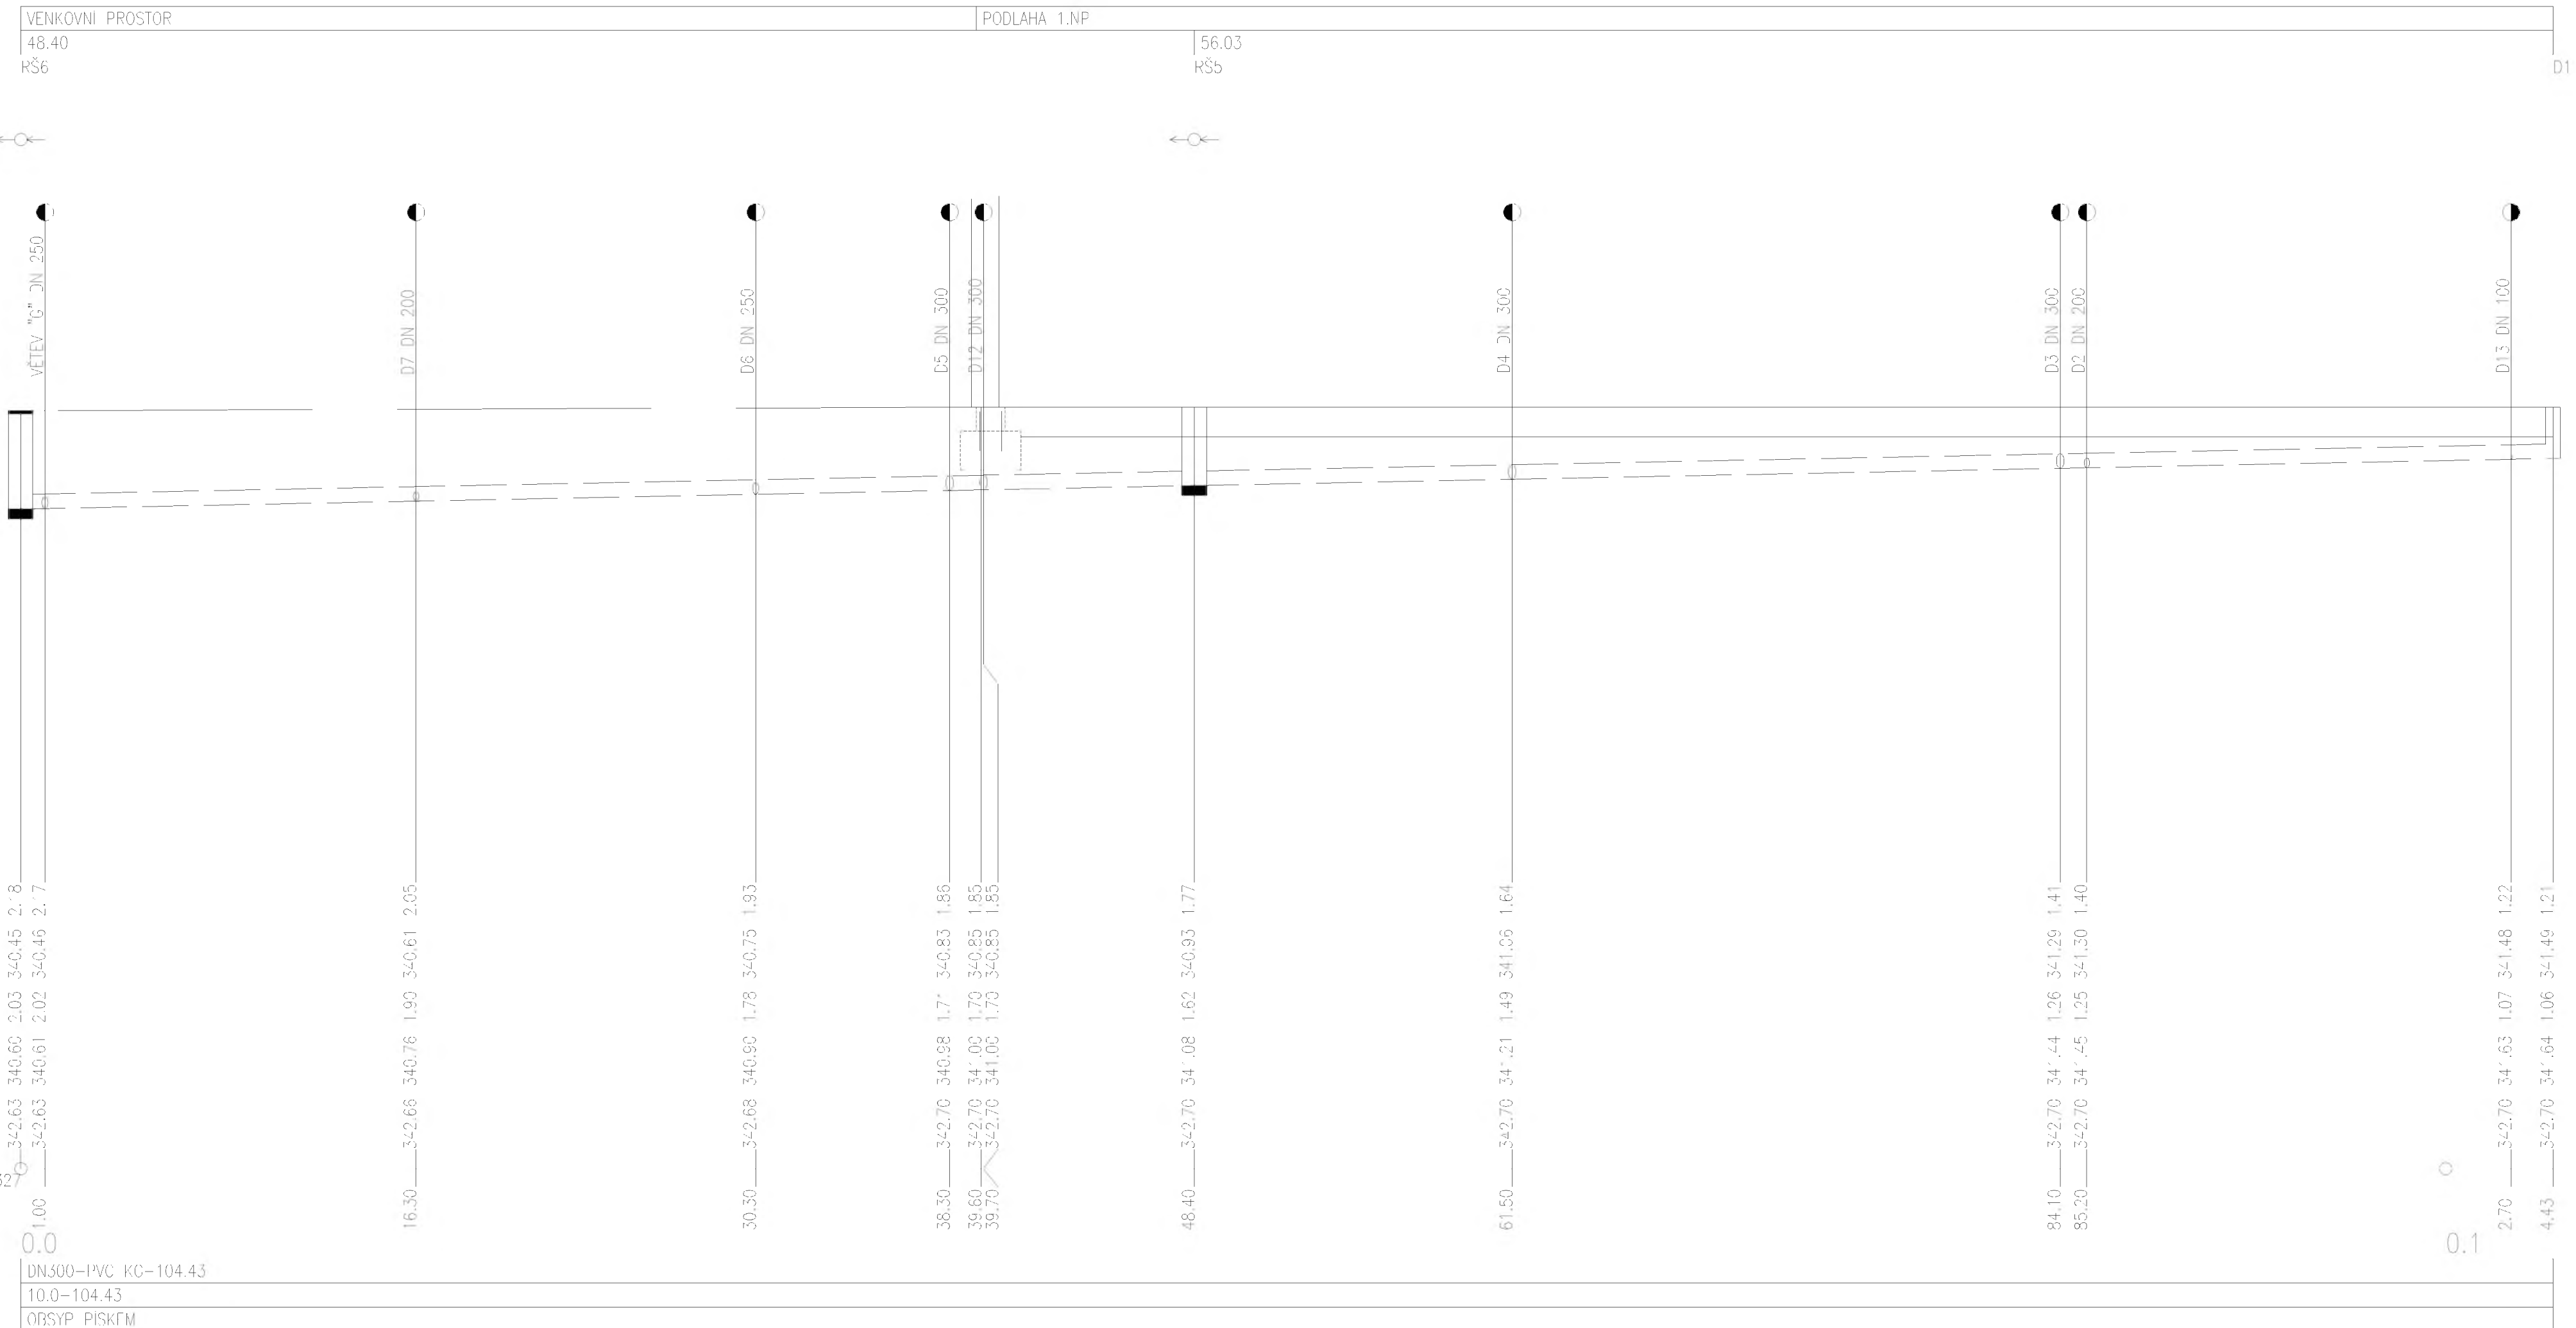

OBJEDNATEL:	Plzeňské městské dopravní podniky PMDP	Plzeňské městské dopravní podniky, a.s. Denisovo nábřeží 920/12 301 00 Plzeň - Východní Předměstí
-------------	---	---

společnost "MP + MMD - Vozovna Slovany", společník 1:	společník 2:	Souprava číslo:
METROPROJEKT Praha a.s. nám. I. P. Pavlova 2/1786 120 00 Praha 2 tel.: +420 296 154 105 METROPROJEKT www.metroprojekt.cz	Mott MacDonald CZ, spol. s r.o. Národní 984/15 110 00 Praha 1 tel.: +420 221 412 800 MOTT MACDONALD www.mottmac.com	

HIP:	Podpis:	Název a účel díla:
Ing. Jan Kočí	<i>Jan Kočí</i>	REKONSTRUKCE VOZOVNY SLOVANY Plzeň, Slovanská alej 35
tel.: 296 154 401		
Stupeň:	DPS	

Zpracovatelství útvar:	Název části díla:	
tel.: +420 296 154 400	S 80	E. Stavební část - stavební soubory SOD II Objekty odstavu tramvají (ODT) E.2 TZB
Vedoucí útvaru:	Podpis:	E. E.2
Ing. Jakub Huml	<i>Jakub Huml</i>	

Odpovědný projektant:	Podpis:	Název přílohy:	Změna:
Ing. Martina NYČOVÁ	<i>Martina Nyčová</i>	SO ODT 10-01 ZTI Podélný profil větev "F"	-
Vypracoval:	Podpis:		
Ing. Martina NYČOVÁ	<i>Martina Nyčová</i>		
Skart. znak:	Datum:		
V20/2039	11/2019		
Podél formátu:	Měřítka:	IČD:	
4x A4	1:200/100	19 7246 006 06 04 01	005