


LEGENDA:

Strojený zeminí usazený ve skladbě podlahy (v drázkobetonu), místa křížení opatřeny svarem 2x30 mm, místa stykování (navazování pásků) svar 100 mm

● provedení systému základové patka-ocelov sloup, sloup-výztuž ZD/strojený zeminí FeZn

LEGENDA:

DMS-*(D) monitorovací systém DMS (d.5m) – sledování vzniku korozního procesu
 RD-x esktróda "RD" – měření měřítka et. odporu betonu
 SOK-x sonda SOK – sledování korozní rychlosti
 CPMP-x monitorovací systém CPMP – sledování tloušťky průniku agresivních látek
 BP-x nika pro měření skříně
 x - pohybové čísla sondy, vývodu či označení měřicí skříně

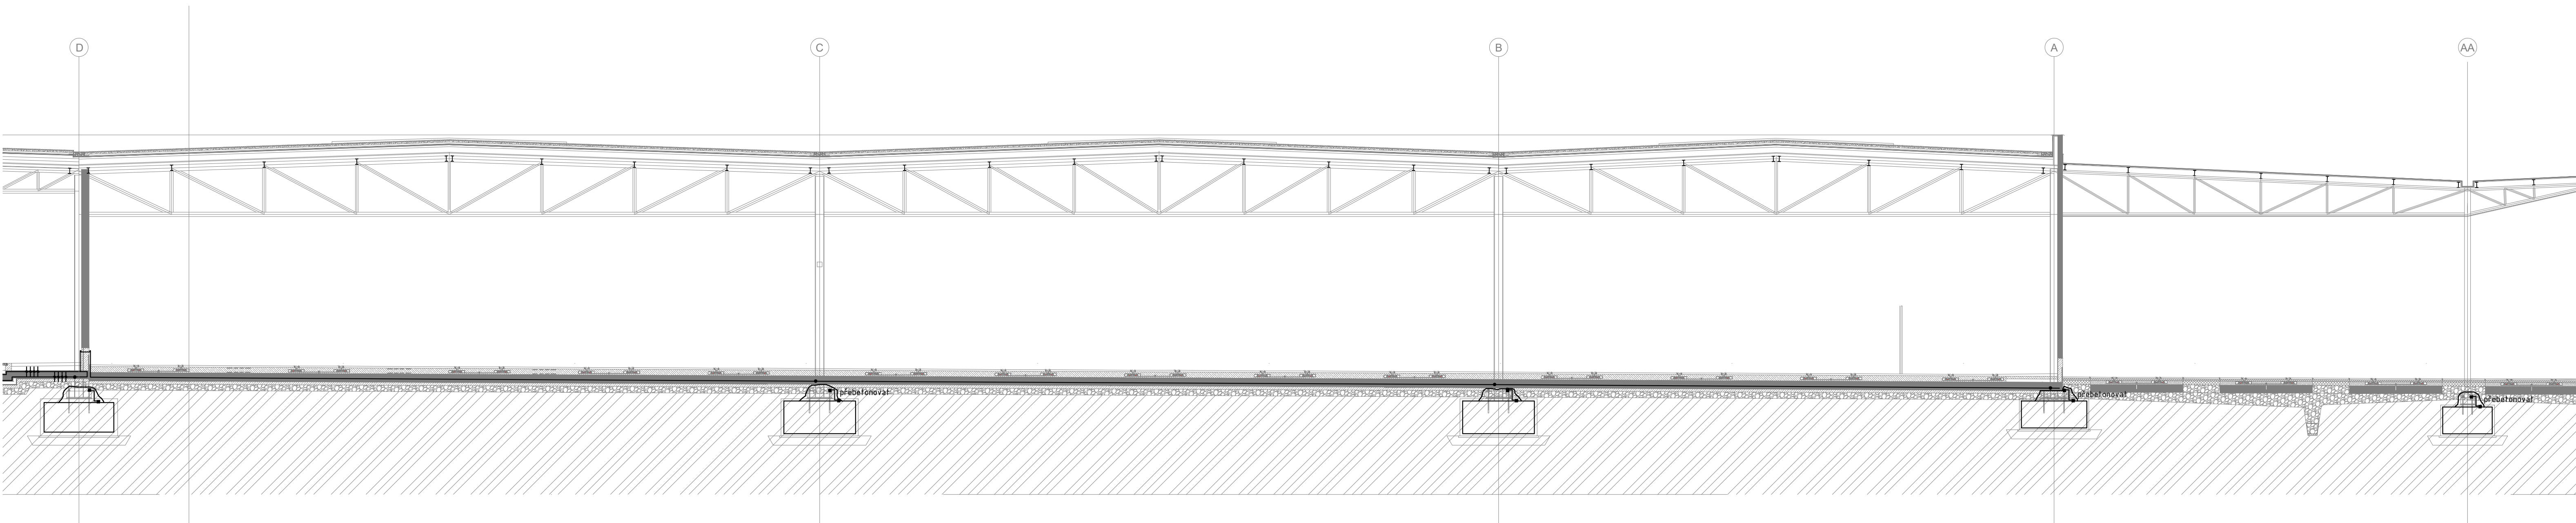

OBJEDNATEL: Plzeňské městské dopravní podniky, a.s. Denisovo nábřeží 920/12 301 00 Plzeň - Východní Předměstí		
společnost "MP + MMD - Vozovna Slovany", spol. s r.o. METROPROJEKT Praha a.s. nám. I. P. Pavlova 2/1786 120 00 Praha 2 tel.: +420 296 154 105 www.metroprojekt.cz	společnost: 2. Mott MacDonald CZ, spol. s r.o. Národní šířka 15 110 00 Praha 1 tel.: +420 221 412 800 www.mottmac.com	Souprava člá: - Číslo příl: 002
IPR: Ing. Jan Kočí tel.: 296 154 401 Stupeň: DPS	Podpis: <i>Kočí</i> REKONSTRUKCE VOZOVNY SLOVANY Plzeň, Slovanská alej 35	
Spracovateľský ústav: Ing. Bohumil Kučera tel.: +420 296 154 400 Vedoucí ústav: Ing. Jakub Huml	Název časti ústav: S 80 E. Stavební část - stavební soubory SOD II Objekty odstavu tramvají (ODT) E.2 TZB SO ODT10-07 Hromosvod, uzemnění, ochrana před účinky bludných proudů	E. E.2
Odpovědný projektant: Ing. Bohumil Kučera Vypracoval: Ing. Bohumil Kučera Datum: 11/2019 Číslo: V20/2039 Měřítko: 15xA4	Podpis: <i>Kučera</i> Podpis: <i>Kučera</i> Datum: 11/2019 Měřítko: 15xA4	Známa: - Číslo příl: 002
Uzemnění		
Číslo: 19 7246 006 06 04 07		