
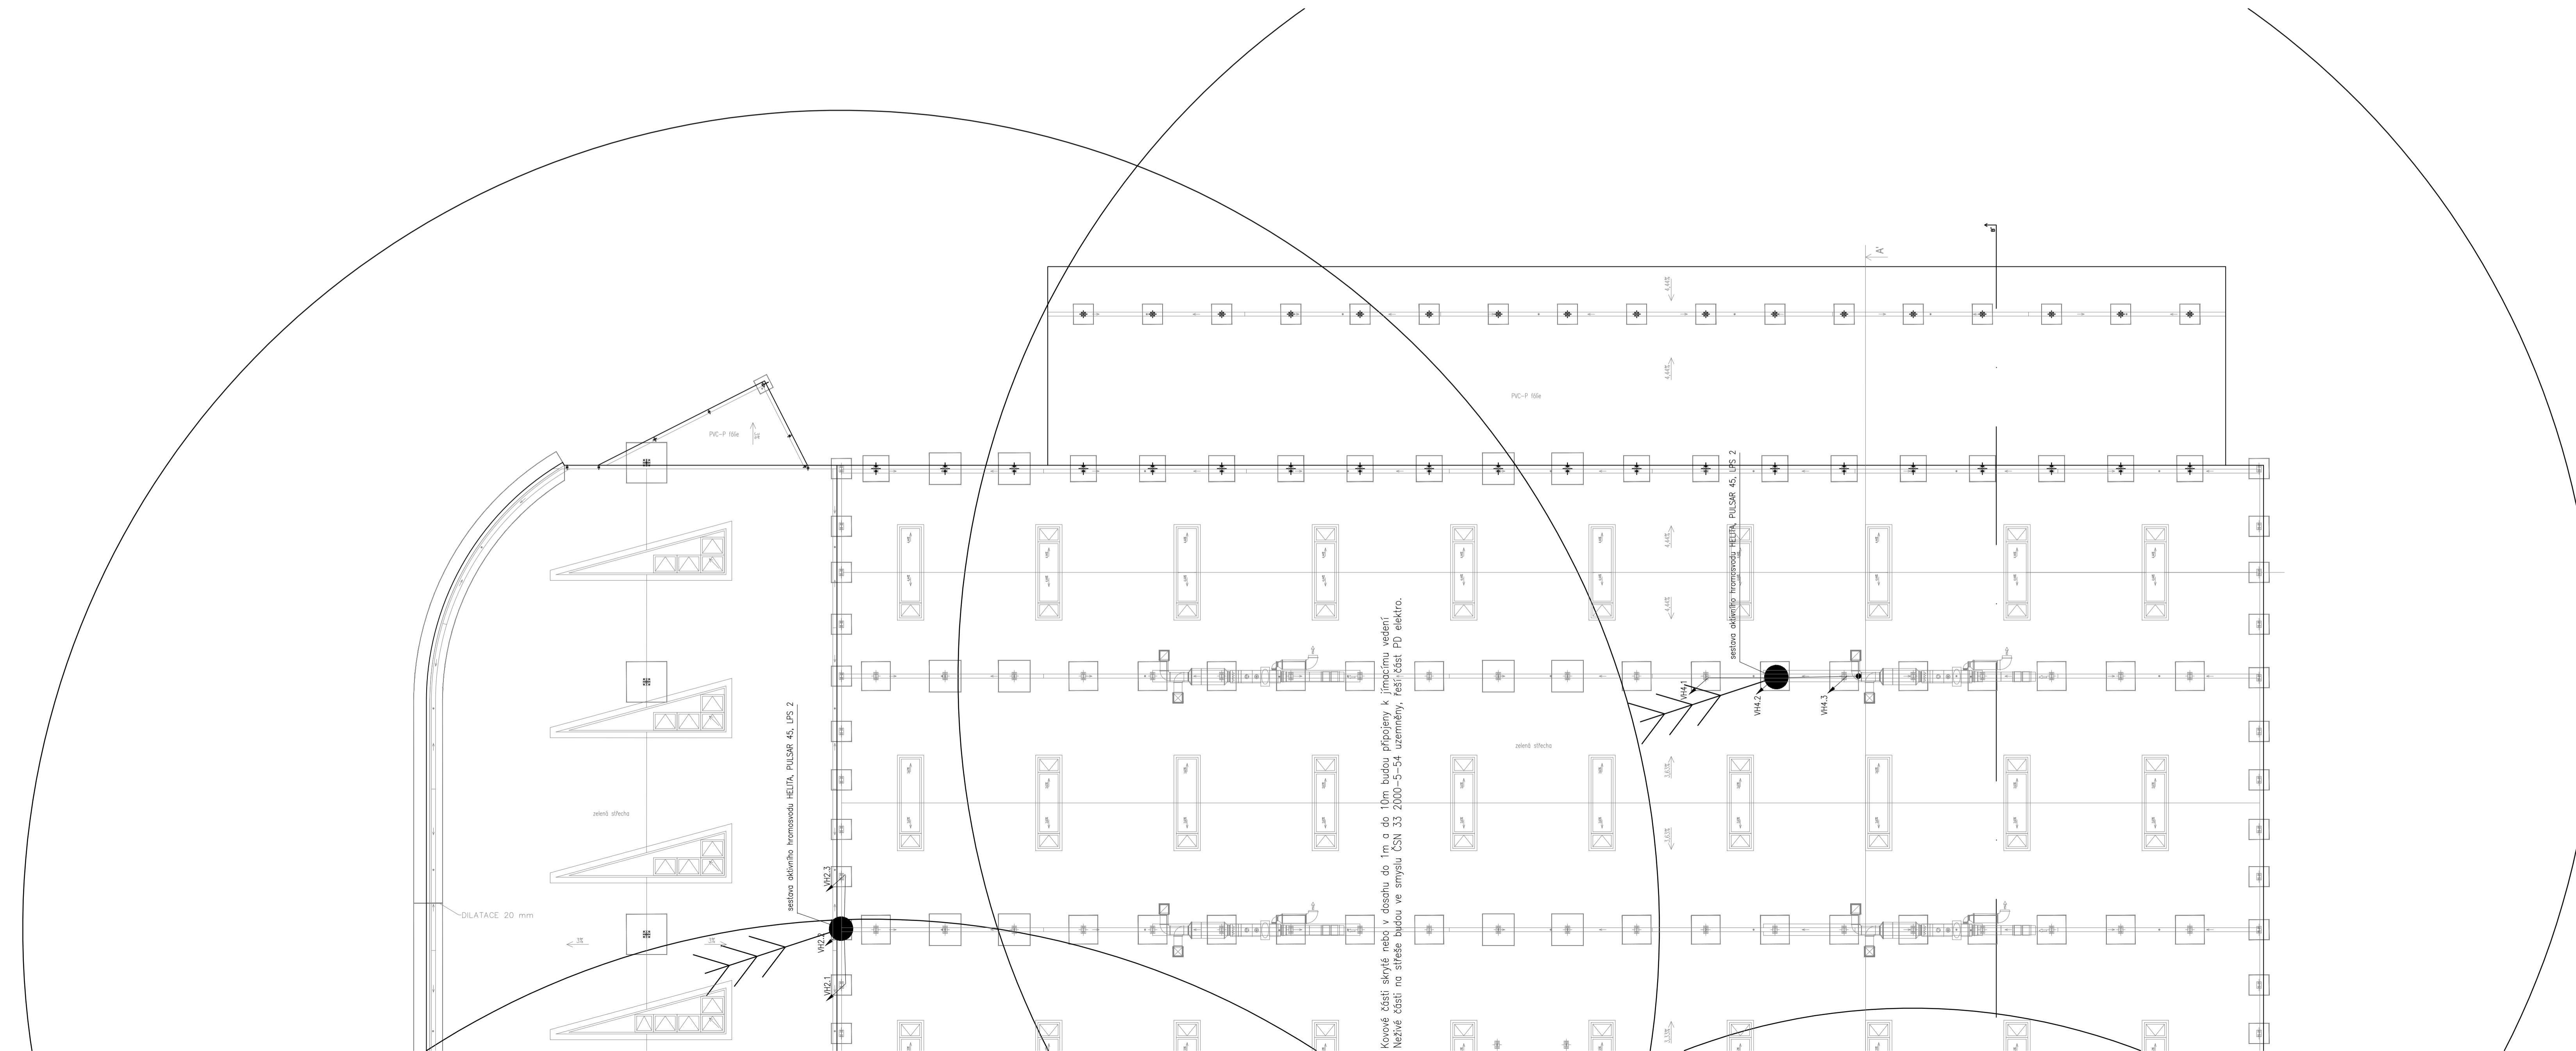


PULSAR 45, úroveň ochrany 2, r=71m

PULSAR 30, úroveň ochrany 2, r=55m

PULSAR 45, úroveň ochrany 2, r=71m

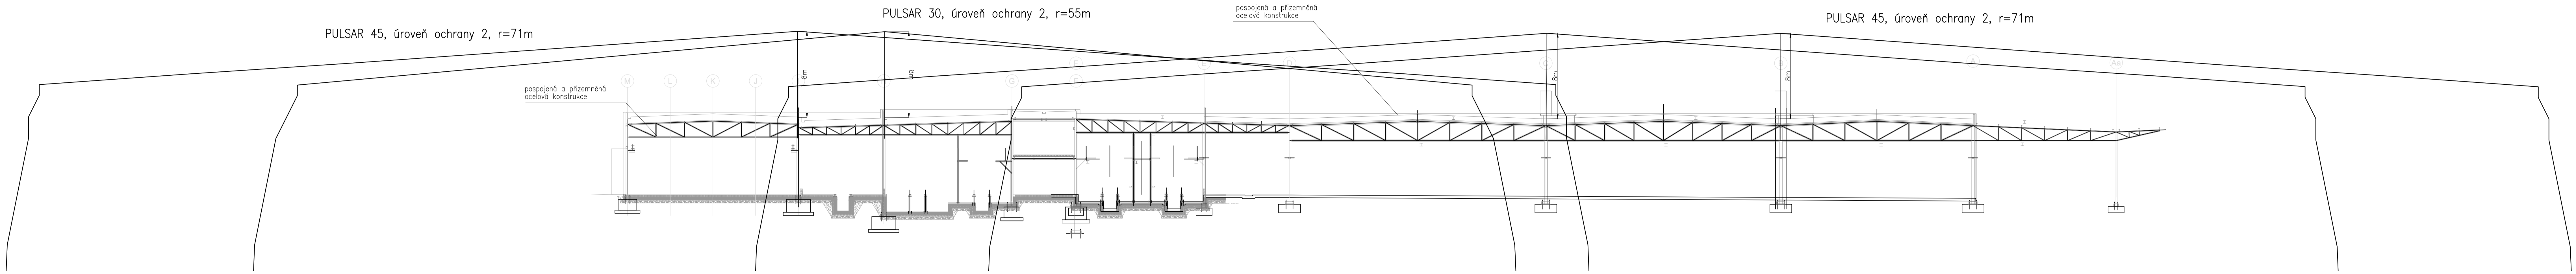

Konečné části stavby sekví v dosahu do 1m a do 10m budou připojeny k jízdnímu vedení. Některé části na síťové budově ve smyslu ČSN 33 2000-5-54 uzemněny, keřtřídění PD elektro.

OBJEDNATEL:		Plzeňské městské dopravní podniky, a.s. Denisovo nábřeží 920/12 301 00 Plzeň - Východní Předměstí	
společnost 1: METROPROJEKT Praha a.s. nám. I. P. Pavlova 2/1786 120 00 Praha 2 tel.: +420 296 154 105 www.metroprojekt.cz		společnost 2: Mott MacDonald CZ, spol. s r.o. Národní 984/15 110 00 Praha 1 tel.: +420 221 412 800 www.mottmac.com	
MJP: Ing. Jan Kočí tel.: 296 154 401 Stupeň: DPS		Název a úroveň díla: REKONSTRUKCE VOZOVNY SLOVANY Plzeň, Slovanská alej 35	
Zpracovatelství úter: tel.: +420 296 154 400 Vedoucí úteru: Ing. Jakub Huml		Název části díla: E. Stavební část - stavební soubory SOD II Objekty odstavu tramvají (ODT) E.2 TZB	
Odpovědný projektant: Ing. Bohumil Kučera		Název přílohy: SO ODT10-07 Hromosvod, uzemnění, ochrana před účinky bludných proudů	
Vypracoval: Ing. Bohumil Kučera		Hromosvod	
Datum: V20/2039		Datum: 11/2019	
Formát: 12xA4		Měřítko: -	
ICD:		19 7246 006 06 04 07	
		003	