

Kolej 1 M 1:250/25
km 0.000000 - km 0.214305

niveleta - návrh
(niveleta je na spojici TK)
stávající terén
betonová deska
zemní těleso
poloha srdcovky

KÓTY NIVELETY:

KÓTY TERÉNU:

SROVNÁVACÍ ROVINA:

STANIČENÍ:


SMĚROVÉ POMĚRY:

PŘEVÝŠENÍ KOLEJE:

LEVÁ KOLEJNICE

PRAVÁ KOLEJNICE

OSA KOLEJE

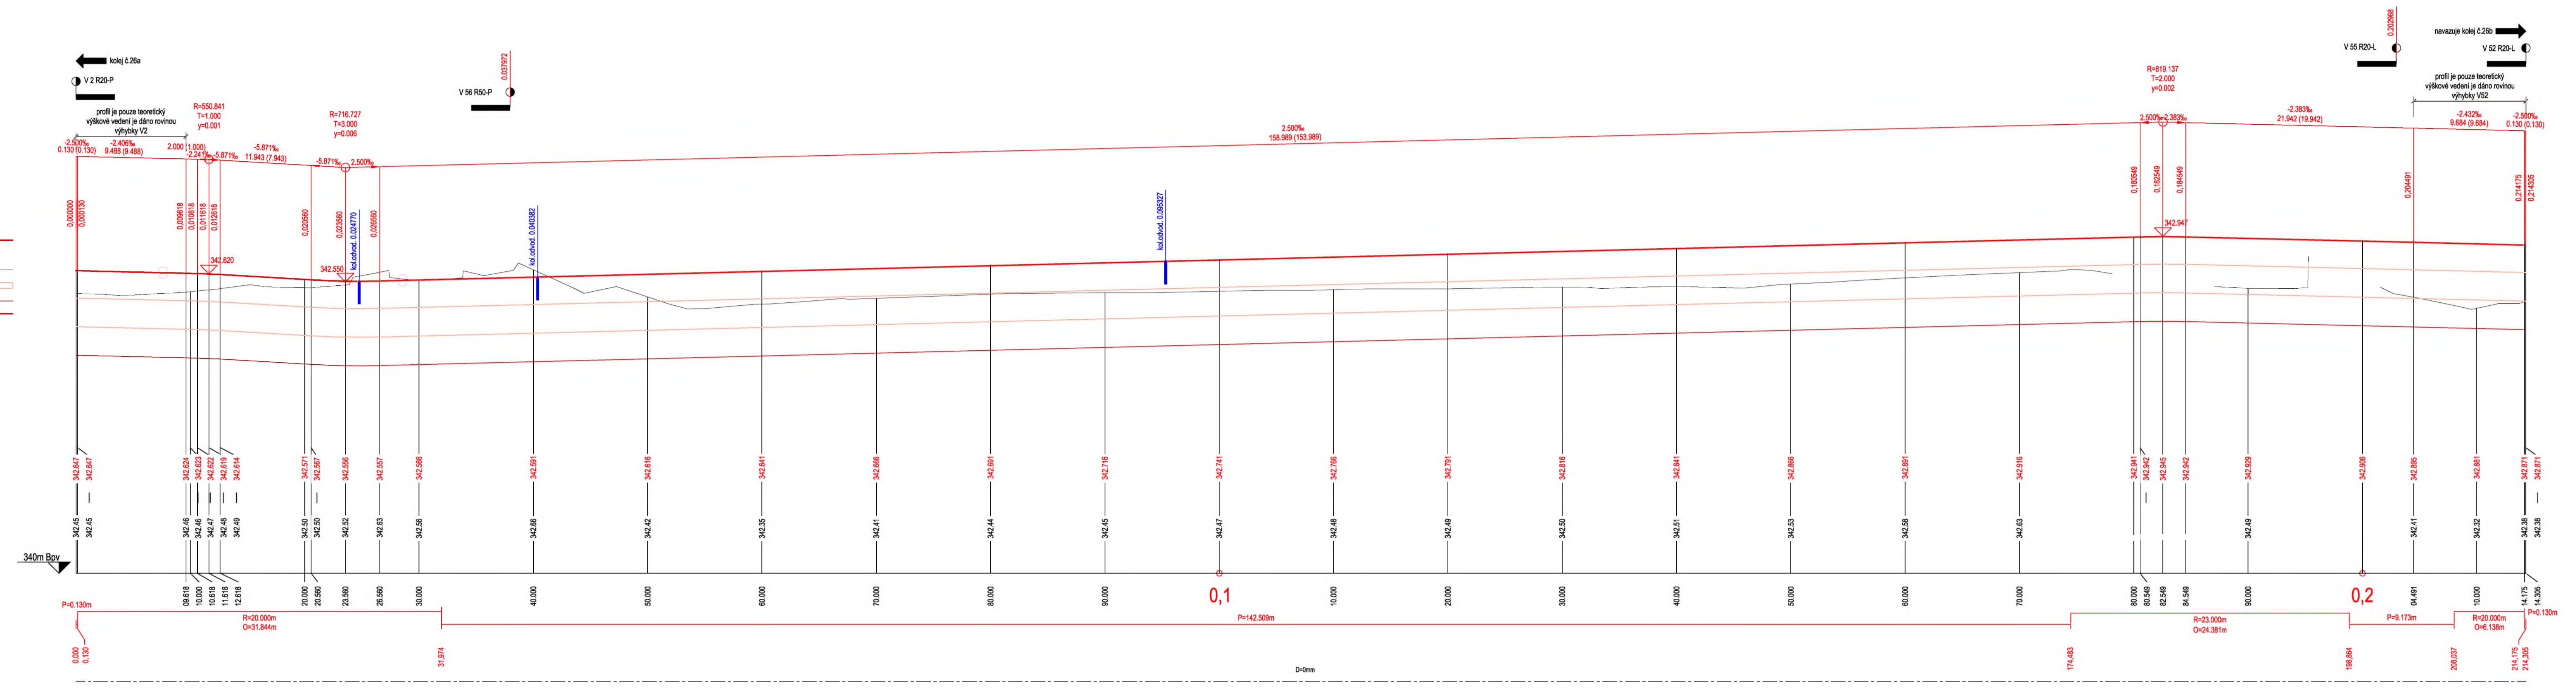

Kolej 1a M 1:250/25
km 0.000000 - km 0.180684

niveleta - návrh
(niveleta je na spojici TK)
stávající terén
betonová deska
zemní těleso
poloha srdcovky

KÓTY NIVELETY:

KÓTY TERÉNU:

SROVNÁVACÍ ROVINA:

STANIČENÍ:


SMĚROVÉ POMĚRY:

PŘEVÝŠENÍ KOLEJE:

LEVÁ KOLEJNICE

PRAVÁ KOLEJNICE

OSA KOLEJE

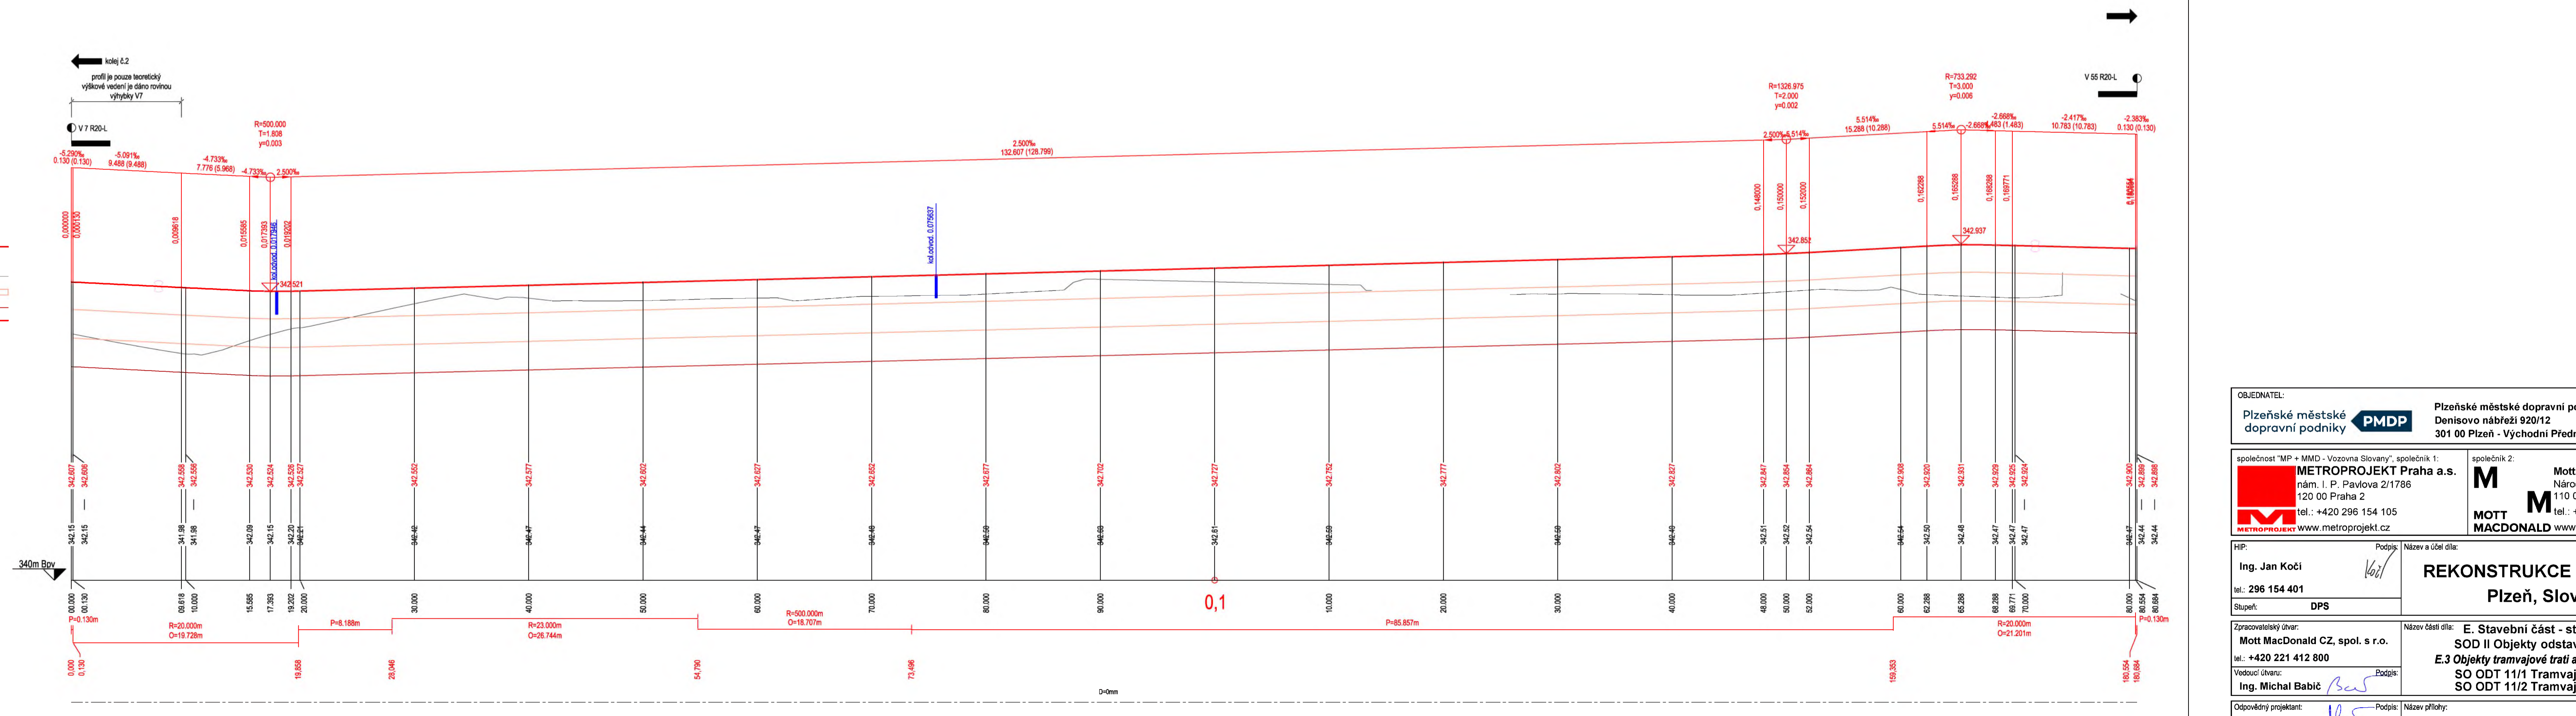

OBJEDNATEL: Plzeňské městské dopravní podniky		Plzeňské městské dopravní podniky, a.s. Denisovo nábřeží 920/12 301 00 Plzeň - Východní Předměstí	
společnost 1: METROPROJEKT Praha a.s. nám. J. P. Pavlova 2/1796 120 00 Praha 2 tel.: +420 296 154 105 www.metroprojekt.cz		společnost 2: Mott MacDonald CZ, spol. s r.o. Národní 984/15 110 00 Praha 1 tel.: +420 221 412 800 www.mottmac.com	
HSP: Ing. Jan Kočí tel.: 296 154 401 Stupeň: DPS		Název a účel díla: REKONSTRUKCE VOZOVNY SLOVANY Plzeň, Slovanská alej 35	
Zpracovatelství díla: Mott MacDonald CZ, spol. s r.o. tel.: +420 221 412 800		Název části díla: E. Stavební část - stavební soubory SOD II Objekty odstavu tramvají (ODT) E.3 Objekty tramvajové trati a pozemních komunikací SO ODT 11/1 Tramvajová trať - Etapa 1 SO ODT 11/2 Tramvajová trať - Etapa 2	
Vedoucí díla: Ing. Michal Babič		Podpis: <i>Babice</i>	
Odpovědný projektant: Ing. Ondřej Mareš		Podpis: <i>Mareš</i>	
Vypracoval: Ing. Lucie Štěglová		Podpis: <i>Steglova</i>	
Štan. číslo: V20/2039 Průř. formát: 10xA4 Měřítko: 1:250/25		Datum: 11/2019 Název přílohy: Podélné profily - kol. 1a	
Změna: -		Číslo příl.: 004J	
Průř. formát: 10xA4		Měřítko: 1:250/25	
Kód: 19		7246 006 06 05 01	