


- LEGENDA:
- ZOKT ZAŘÍZENÍ
 - KOUŘOVÁ SEKCE
 - KOUŘOVÝ PŘEDEL - ZASTĚNA
 - PRÍVOD NÁHRADNÍHO VZDUCHU - PŘIROZENÉ
 - ČU POTRUBÍ

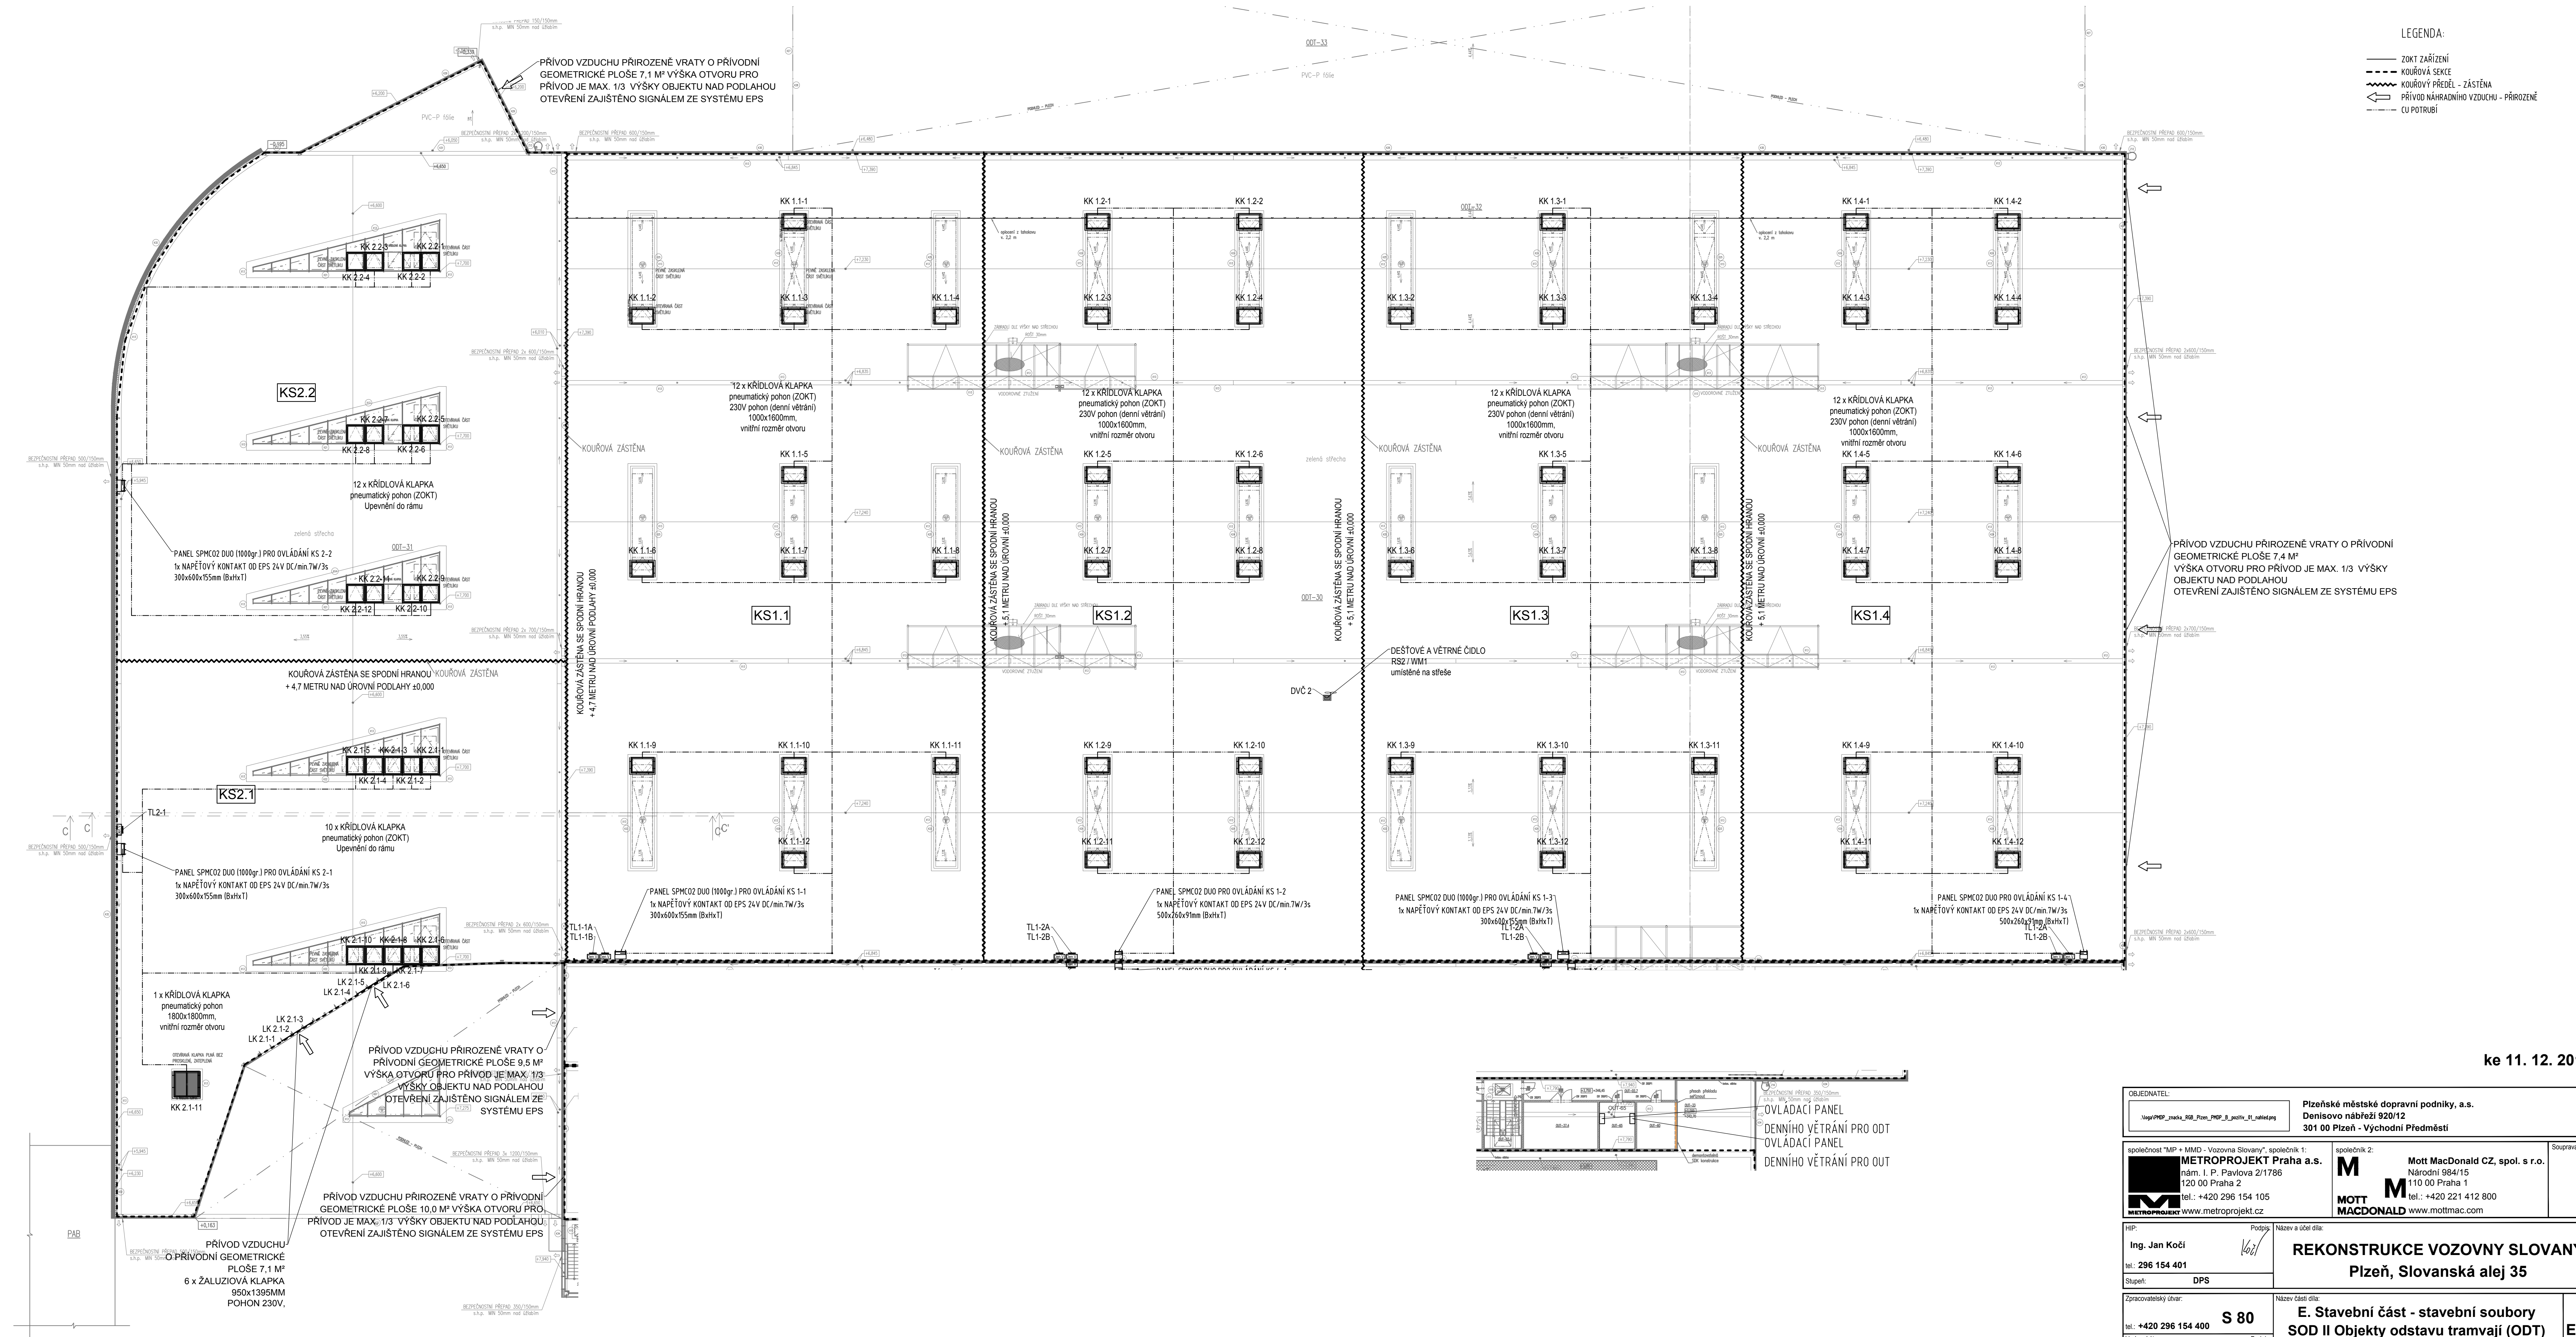

ke 11. 12. 2019

OBJEDNATEL: Píseňské městské dopravní podniky, a.s. Denisovo nábřeží 920/12 301 00 Píseň - Východní Předměstí	
společnost "MP + MMD - Vozovna Slovany", spol. s r.o. M METROPROJEKT Praha a.s. nám. I. P. Pavlova 2/1786 120 00 Praha 2 tel.: +420 296 154 105 www.metroprojekt.cz	společnost 2: M Mott MacDonald CZ, spol. s r.o. Národní 984/15 110 00 Praha 1 tel.: +420 221 412 800 www.mottmac.com
Podpis: Ing. Jan Kočí M: 296 154 401 Stupeň: DPS	Podpis: REKONSTRUKCE VOZOVNY SLOVANY Píseň, Slovanská alej 35
Zpracovatelství úřad: tel.: +420 296 154 400 Vedoucí úřadu: Ing. Jakub Huml	Název části díla: S 80 E. Stavební část - stavební soubory SOD II Objektu odstavního tramvají (ODT) E.2 TZB
Ověřovaný projektant: Ing. Jozef Svoboda Výpracovník: Ing. Jozef Svoboda Štátní znak: V20/2038 Podpis: Datum: 11/2019 Podpis: Datum: 11/2019	Název přílohy: SO ODT 10-12 ZOKT
Podpis: Datum: 11/2019 Podpis: Datum: 11/2019 Podpis: Datum: 11/2019	Změna: - Číslo příl.: 003
Podpis: Datum: 11/2019 Podpis: Datum: 11/2019 Podpis: Datum: 11/2019	Číslo příl.: 003