


- - - - - Rozvod stlačeného vzduchu, 8mm (EOLT)
 - - - - - Vodič (Elektrol (dodávka stavby))
 - - - - - Vodč (EPSI (dodávka stavby))
 - - - - - Vodč (M&R) (dodávka stavby)

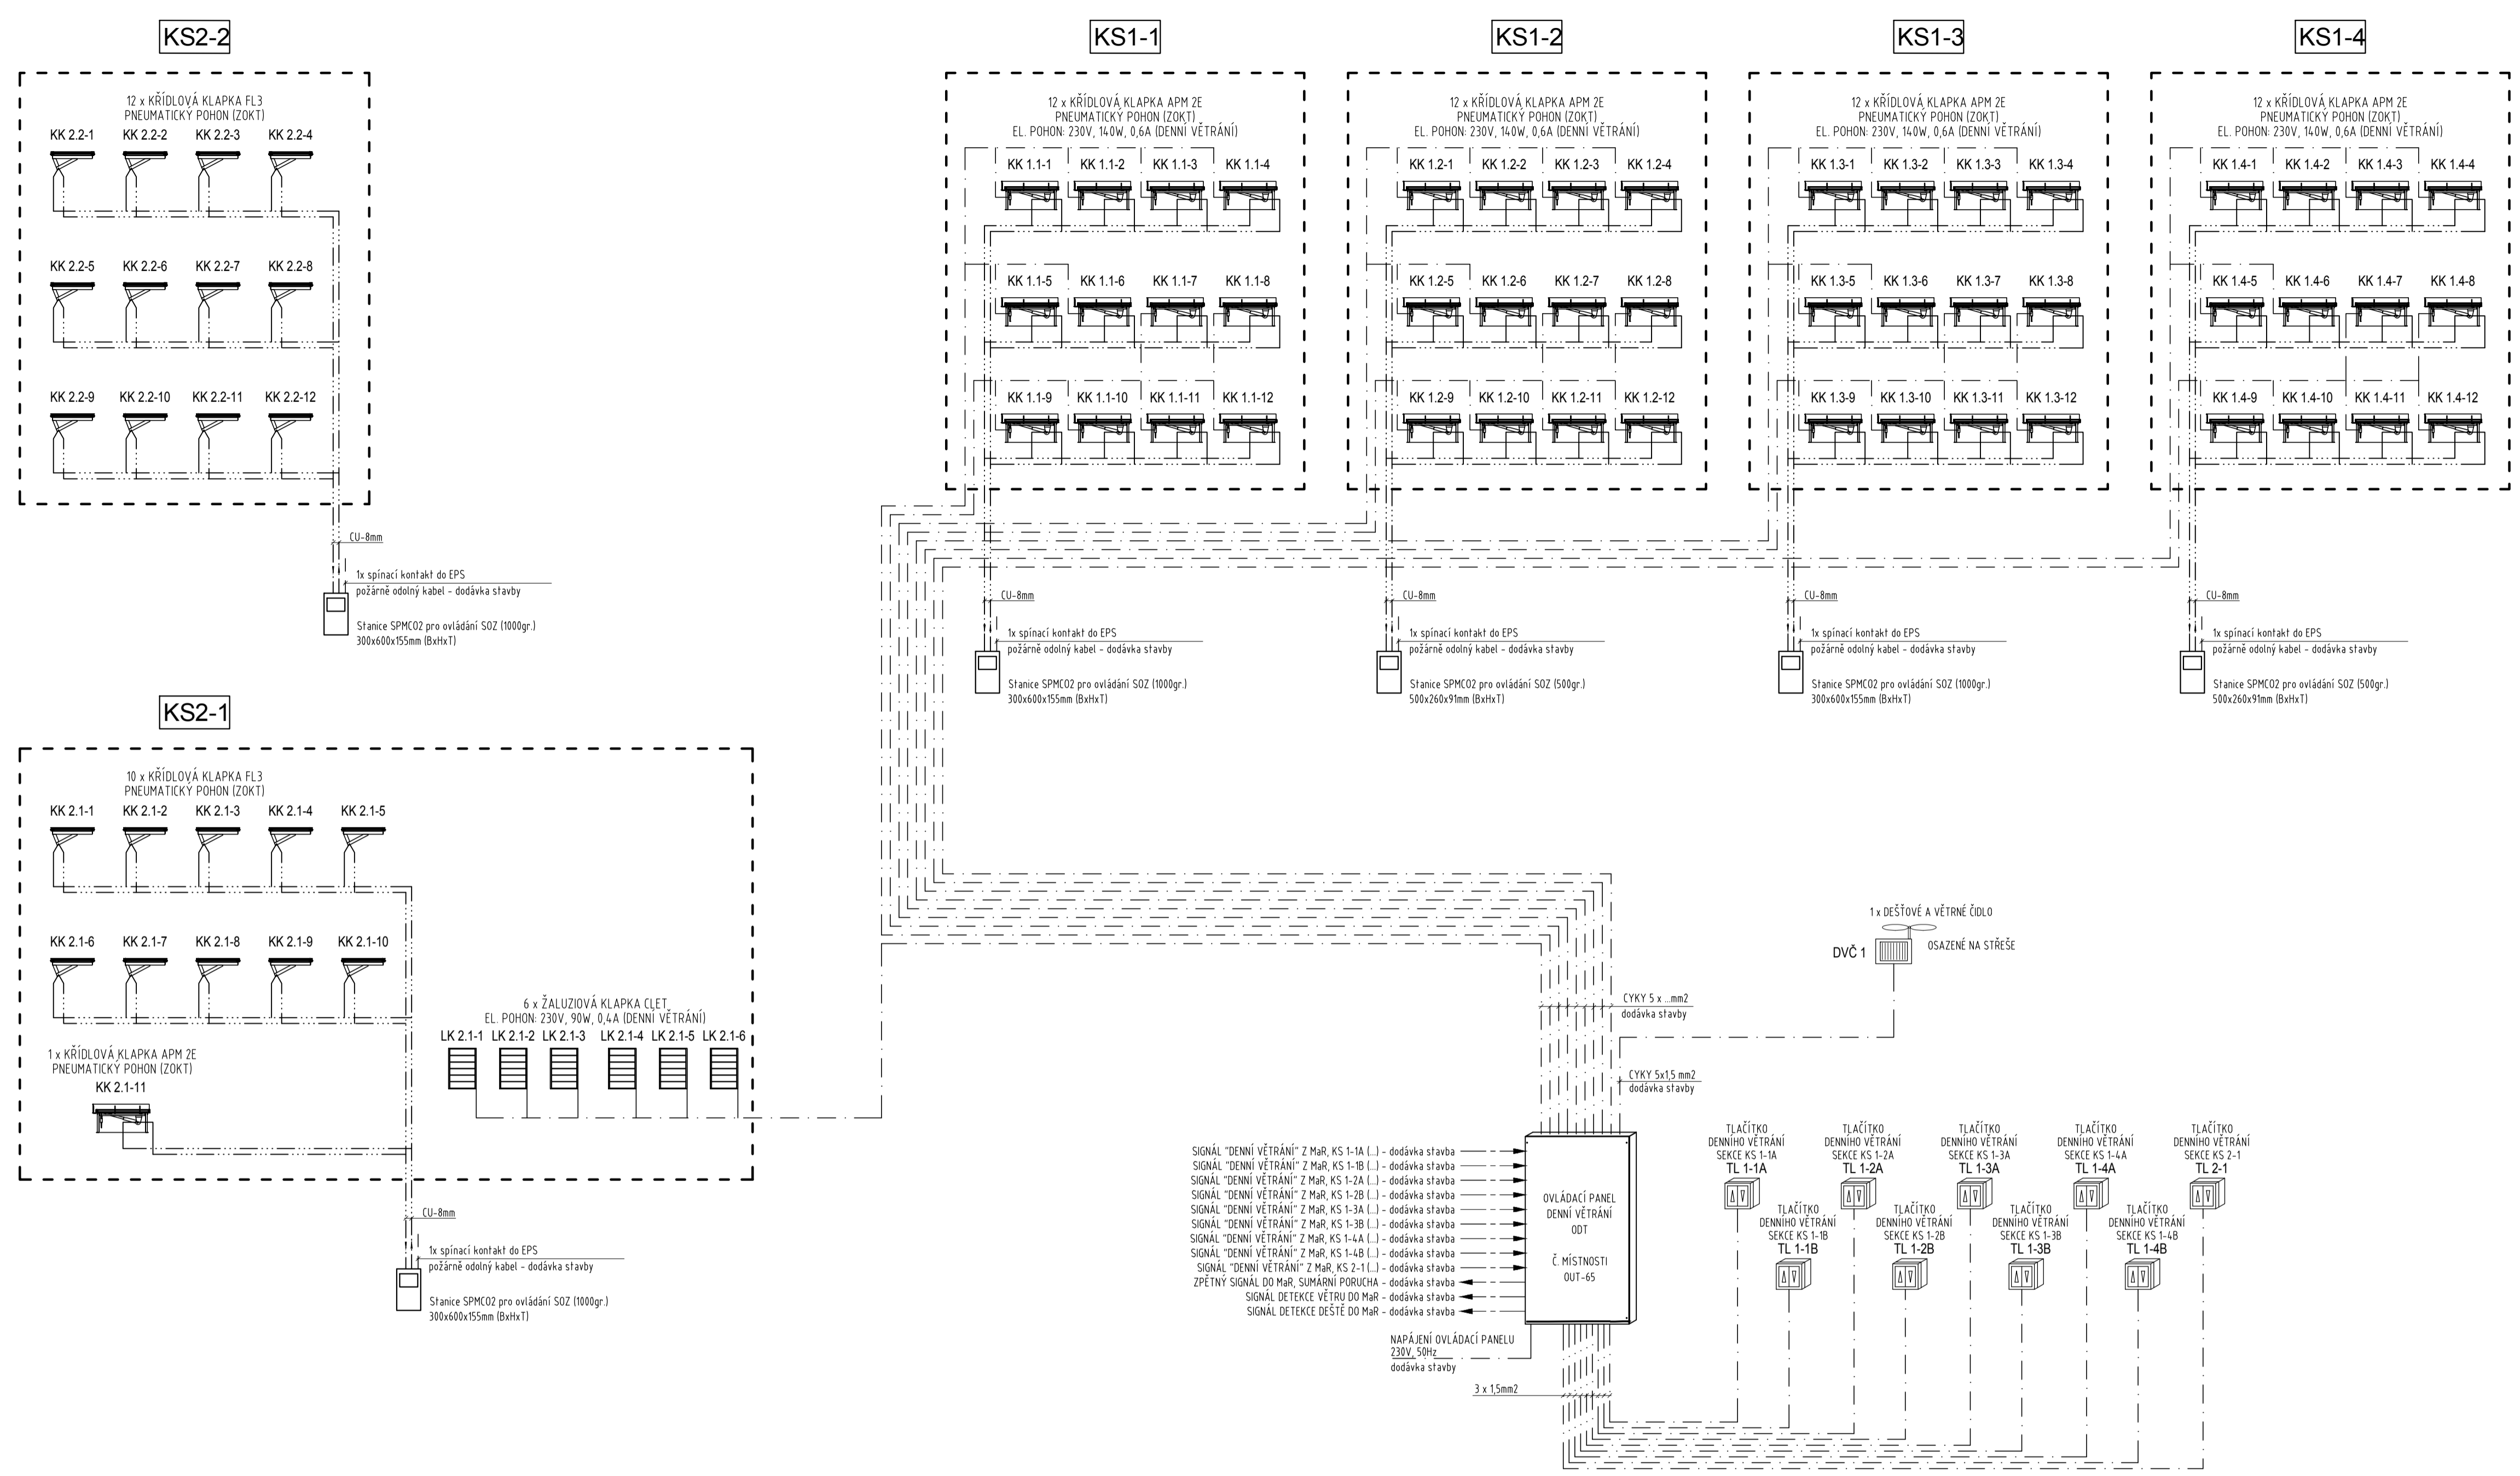

- SIGNAL "DENNÍ VĚTRÁNÍ" Z M&R, KS 1-1A (L) - dodávka stavba
- SIGNAL "DENNÍ VĚTRÁNÍ" Z M&R, KS 1-1B (L) - dodávka stavba
- SIGNAL "DENNÍ VĚTRÁNÍ" Z M&R, KS 1-2A (L) - dodávka stavba
- SIGNAL "DENNÍ VĚTRÁNÍ" Z M&R, KS 1-2B (L) - dodávka stavba
- SIGNAL "DENNÍ VĚTRÁNÍ" Z M&R, KS 1-3A (L) - dodávka stavba
- SIGNAL "DENNÍ VĚTRÁNÍ" Z M&R, KS 1-3B (L) - dodávka stavba
- SIGNAL "DENNÍ VĚTRÁNÍ" Z M&R, KS 1-4A (L) - dodávka stavba
- SIGNAL "DENNÍ VĚTRÁNÍ" Z M&R, KS 1-4B (L) - dodávka stavba
- SIGNAL "DENNÍ VĚTRÁNÍ" Z M&R, KS 2-1 (L) - dodávka stavba
- ZPĚTNÝ SIGNAL DO M&R, SUMÁRNÍ PORUCHA - dodávka stavba
- SIGNAL DETEKCE DEŠŤE DO M&R - dodávka stavba
- NAPÁJENÍ OVĚŘAČÍ PANEĽU 230V, 50Hz - dodávka stavby
- 3 x 1,5mm²
- 1 x DEŠŤOVÉ A VĚTRNÉ ČIDLO DVČ 1 OSAZENÉ NA STŘEŠE
- CYKY 5 x mm² - dodávka stavby
- CYKY 5x15mm² - dodávka stavby
- TLAČÍTKO DENNÍHO VĚTRÁNÍ SEKCE KS 1-1A TL 1-1A
- TLAČÍTKO DENNÍHO VĚTRÁNÍ SEKCE KS 1-2A TL 1-2A
- TLAČÍTKO DENNÍHO VĚTRÁNÍ SEKCE KS 1-3A TL 1-3A
- TLAČÍTKO DENNÍHO VĚTRÁNÍ SEKCE KS 1-4A TL 1-4A
- TLAČÍTKO DENNÍHO VĚTRÁNÍ SEKCE KS 1-1B TL 1-1B
- TLAČÍTKO DENNÍHO VĚTRÁNÍ SEKCE KS 1-2B TL 1-2B
- TLAČÍTKO DENNÍHO VĚTRÁNÍ SEKCE KS 1-3B TL 1-3B
- TLAČÍTKO DENNÍHO VĚTRÁNÍ SEKCE KS 1-4B TL 1-4B

OBJEDNATEL: Vogel/MPSP_maska_B&D_Pvoz_MP&P_B_pozitiv_TL_nahled.png		Pízeňské městské dopravní podniky, a.s. Denisovo nábeží 920/12 301 00 Pízeň - Východní Předměstí	
společnost "MP + MMD - Vozovna Slovany", společník 1: METROPROJEKT Praha a.s. nám. I. P. Pavlova 2/1786 120 00 Praha 2 tel.: +420 296 154 105 www.metroprojekt.cz		společník 2: MOTT MACDONALD CZ, spol. s r.o. Národní 984/15 110 00 Praha 1 tel.: +420 221 412 800 www.mottmac.com	
HIP: Ing. Jan Kočí tel.: 296 154 401 Stupeň: DPS		Název a účel díla: REKONSTRUKCE VOZOVNY SLOVANY Plzeň, Slovanská alej 35	
Zpracovatelský úvar: tel.: +420 296 154 400 Vedoucí úvaru: Ing. Jakub Huml		Název části díla: E. Stavební část - stavební soubory SOD II, (ODT) E.2 TZB	
Odpovědný projektant: Ing. Jozef Svoboda		Název přílohy: SCHÉMA ZOTK	
Vypracoval: Ing. Jozef Svoboda		Změna: -	
Start znak: V20/2038 Datum: 11/2019		Číslo příl.: 005	
Počet formátů: 8xA4		iČD: 18 7246 005 06 04 12	