




Kolej 2 M 1:250/25
km 0.000000 - km 0.150233

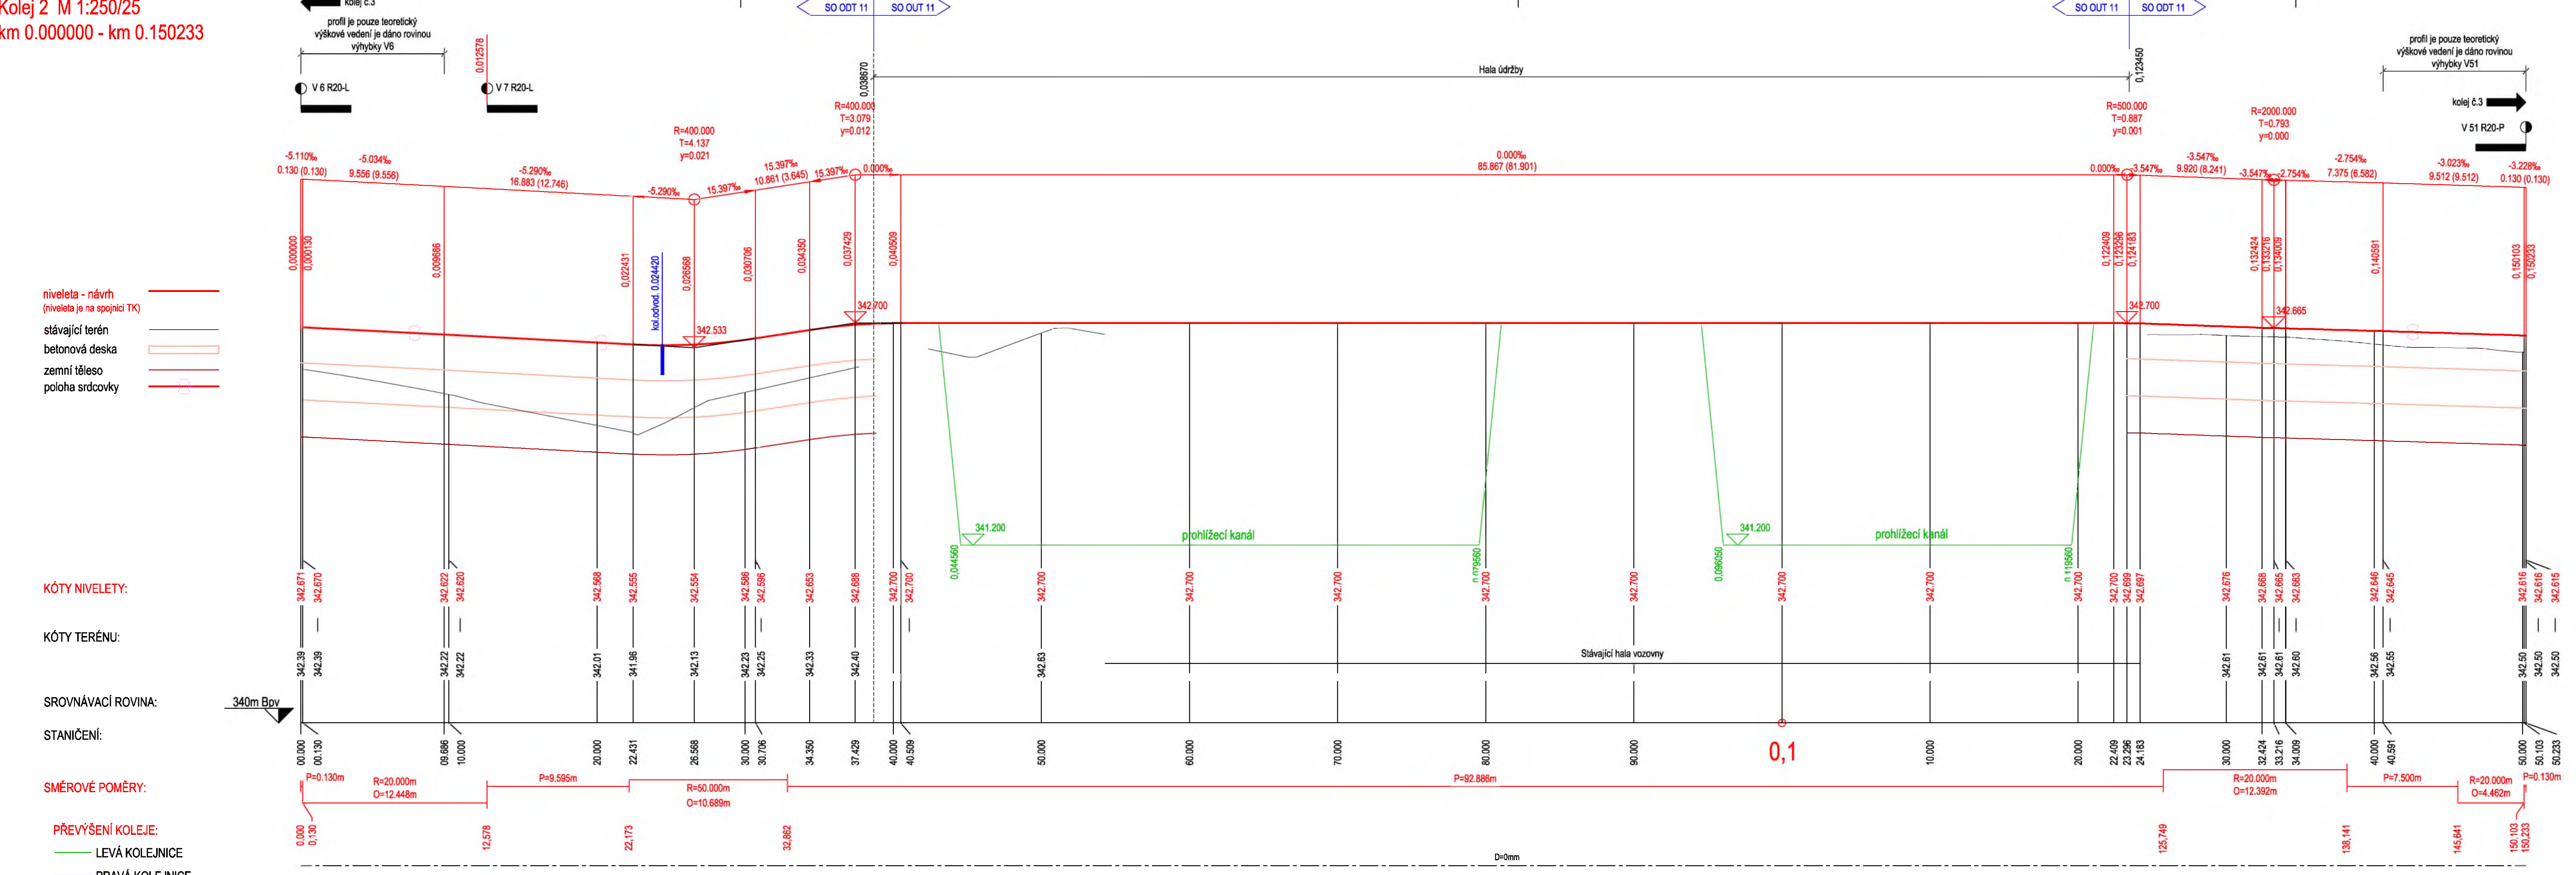

Kolej 3 M 1:250/25
km 0.000000 - km 0.171017

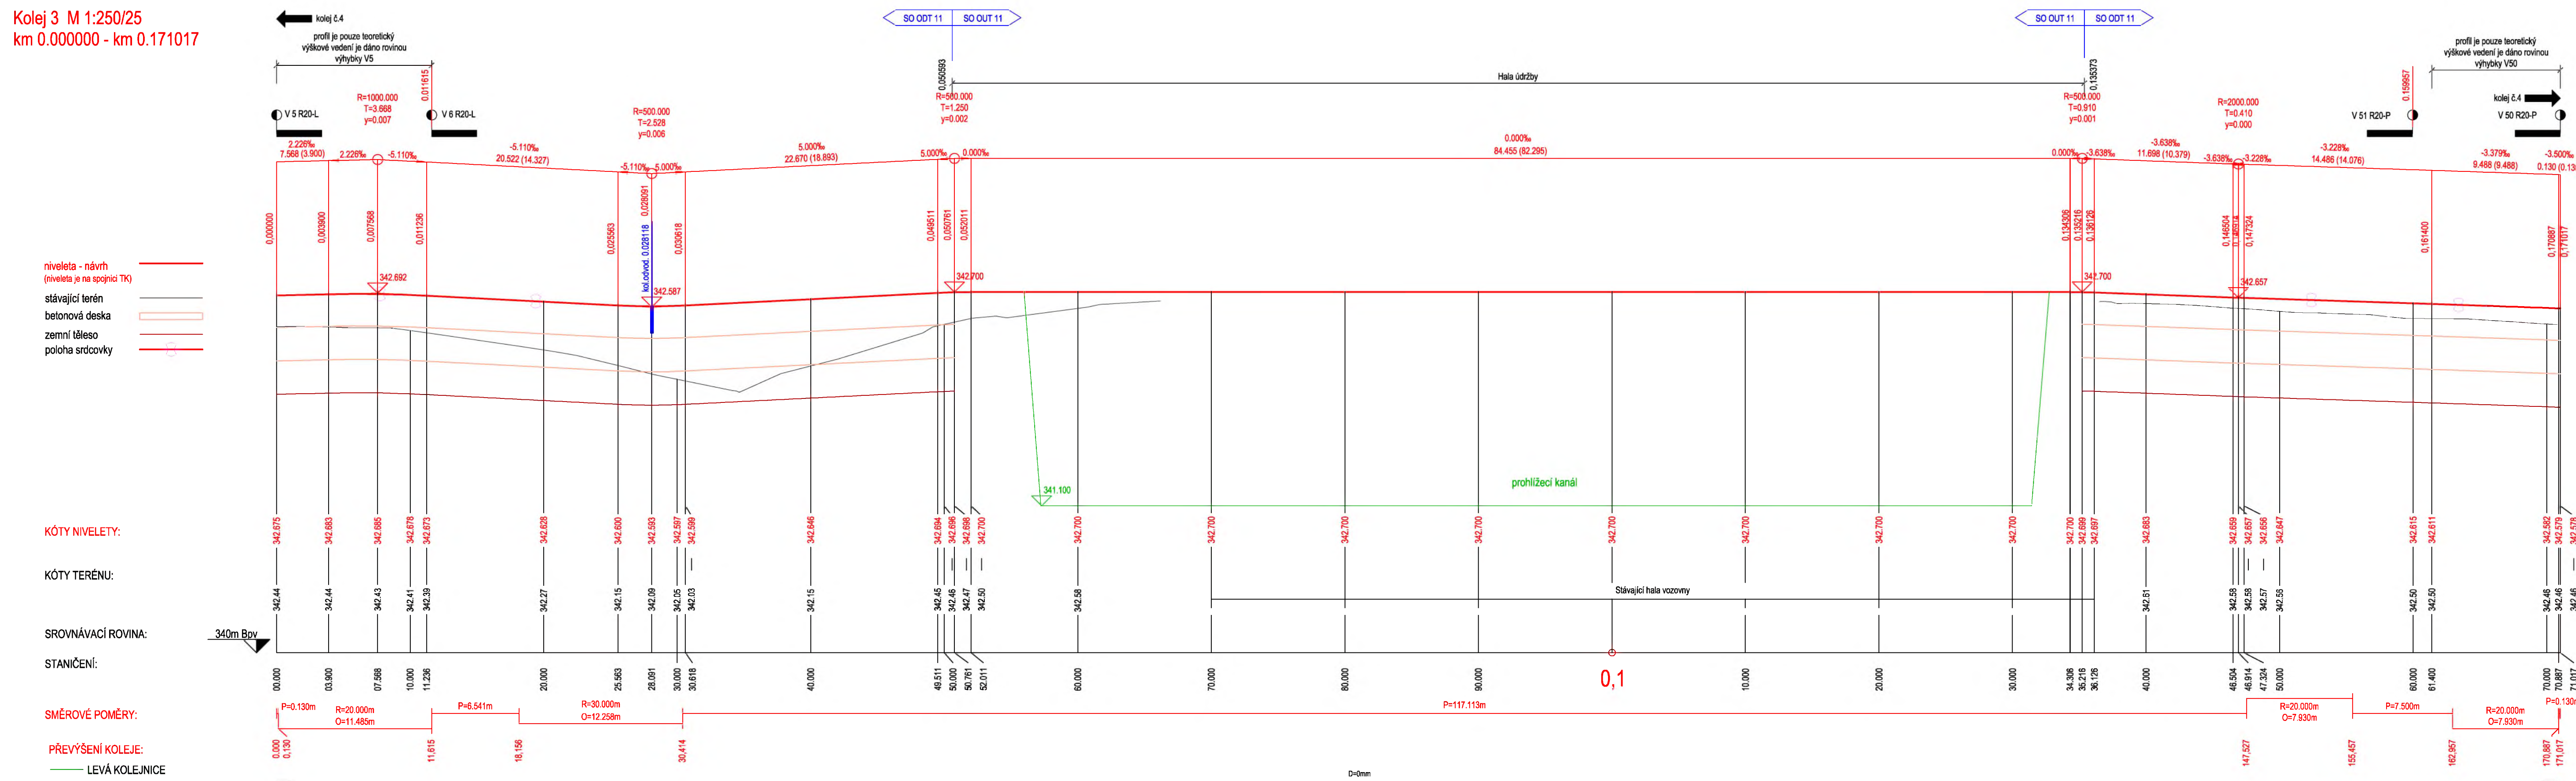

Kolej 4 M 1:250/25
km 0.000000 - km 0.220623

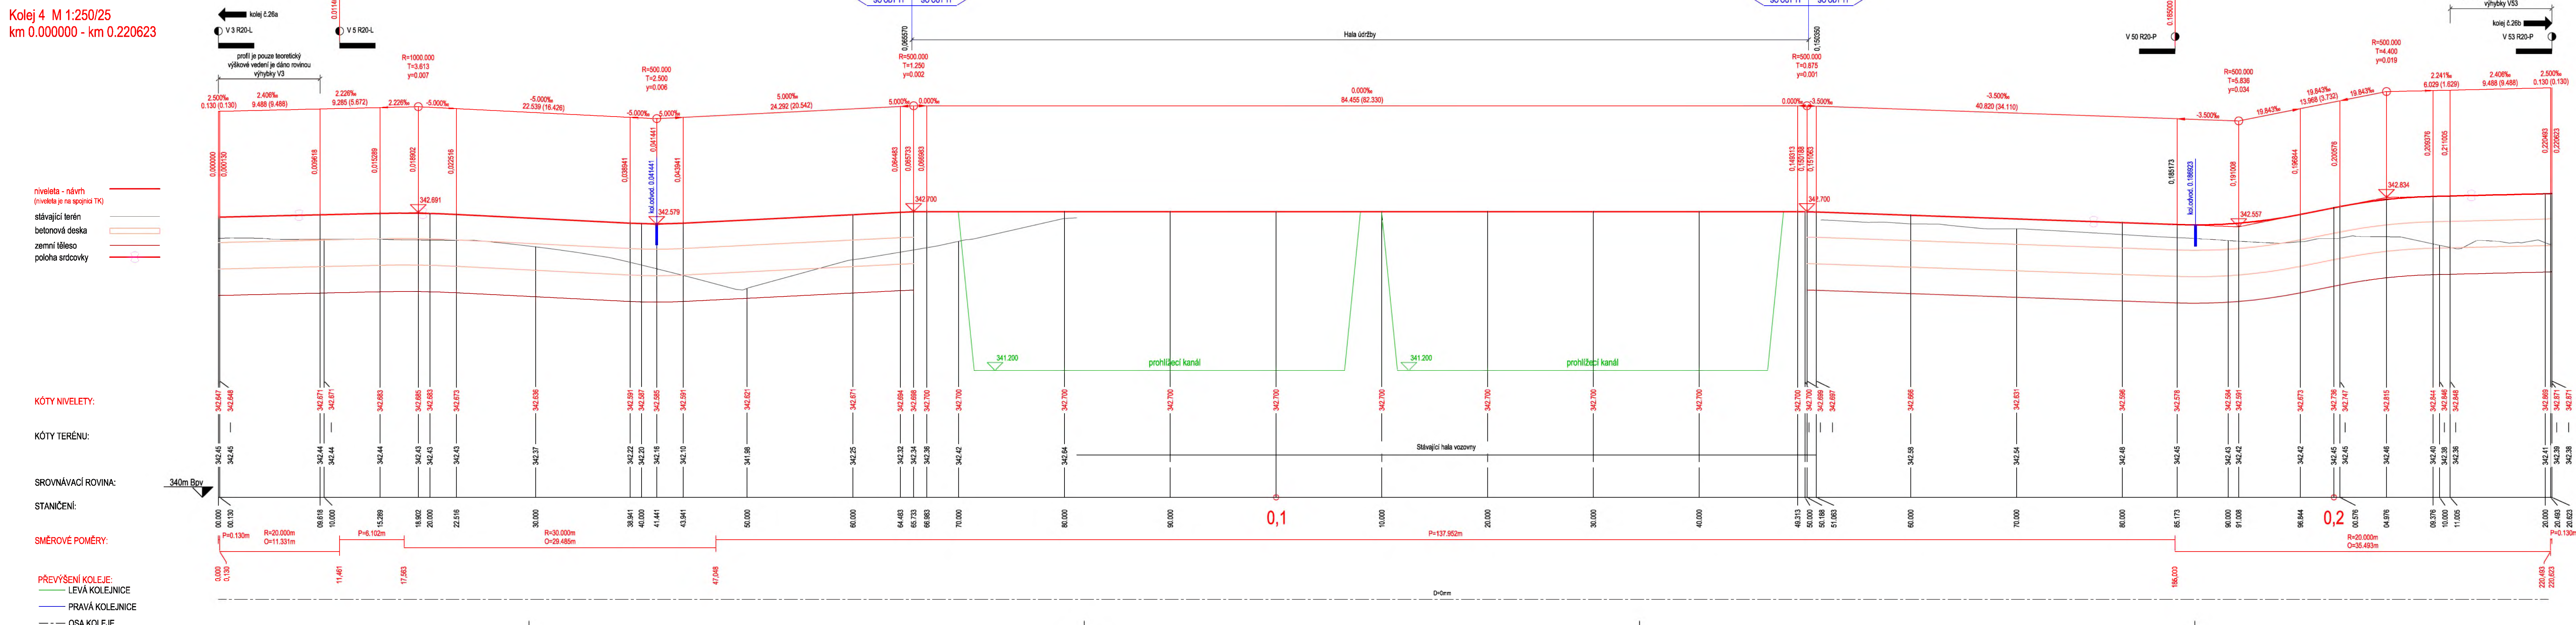

OUBERMATEL: Pízeňské městské dopravní podniky PMDP Pízeňské městské dopravní podniky, a.s. Denisova nábřeží 920/12 301 00 Pízeň - Východní Předměstí		společnost "MP + MMD - Vozovna Slovany", s.p. s r.o. MOTT MACDONALD CZ, spol. s r.o. nám. J. P. Pavlova 2/1786 110 00 Praha 1 tel.: +420 296 154 105 www.metroprojekt.cz
Ing. Jan Koží tel.: 296 154 401 Štábní: DFS		Název a číslo díla: REKONSTRUKCE VOZOVNY SLOVANY Pízeň, Slovanská alej 35
Zpracovatelství čísel: Mott MacDonald CZ, spol. s r.o. tel.: +420 221 412 800 Vedoucí díla: Ing. Michal Babie		Název části díla: E. Stavební část - stavební soubory SOD II Objekty odstavné tramvajové (ODT) SO ODT 11/1 Tramvajové tratě - Etapa 1 SO ODT 11/2 Tramvajové tratě - Etapa 2
Odpovědný projektant: Ing. Ondřej Maroš		Název přílohy: Podélné profily - kol.2-4
Vypracoval: Ing. Lucie Šteglarová Datum: 11/2019		Změna: - Číslo příl.: 004A
Form. číslo: V20/2039 Měřítko: 1:250/25		Podélné profily - kol.2-4 19 7246 006 06 05 01