


Kolej 8 M 1:250/25
km 0.000000 - km 0.208059

- nivela - návrh (převyš je na spojnici TK)
- stávající terén
- betonová deska
- zemní těleso
- poloha srdcovky


- KÓTY NIVELEŤ:
- KÓTY TERÉNU:
- SROVNÁVACÍ ROVINA:
- STANIČENÍ:
- SMĚROVÉ POMĚRY:
- PŘEVÝŠENÍ KOLEJE:
- LEVÁ KOLEJNICE
- PRAVÁ KOLEJNICE
- OSA KOLEJE

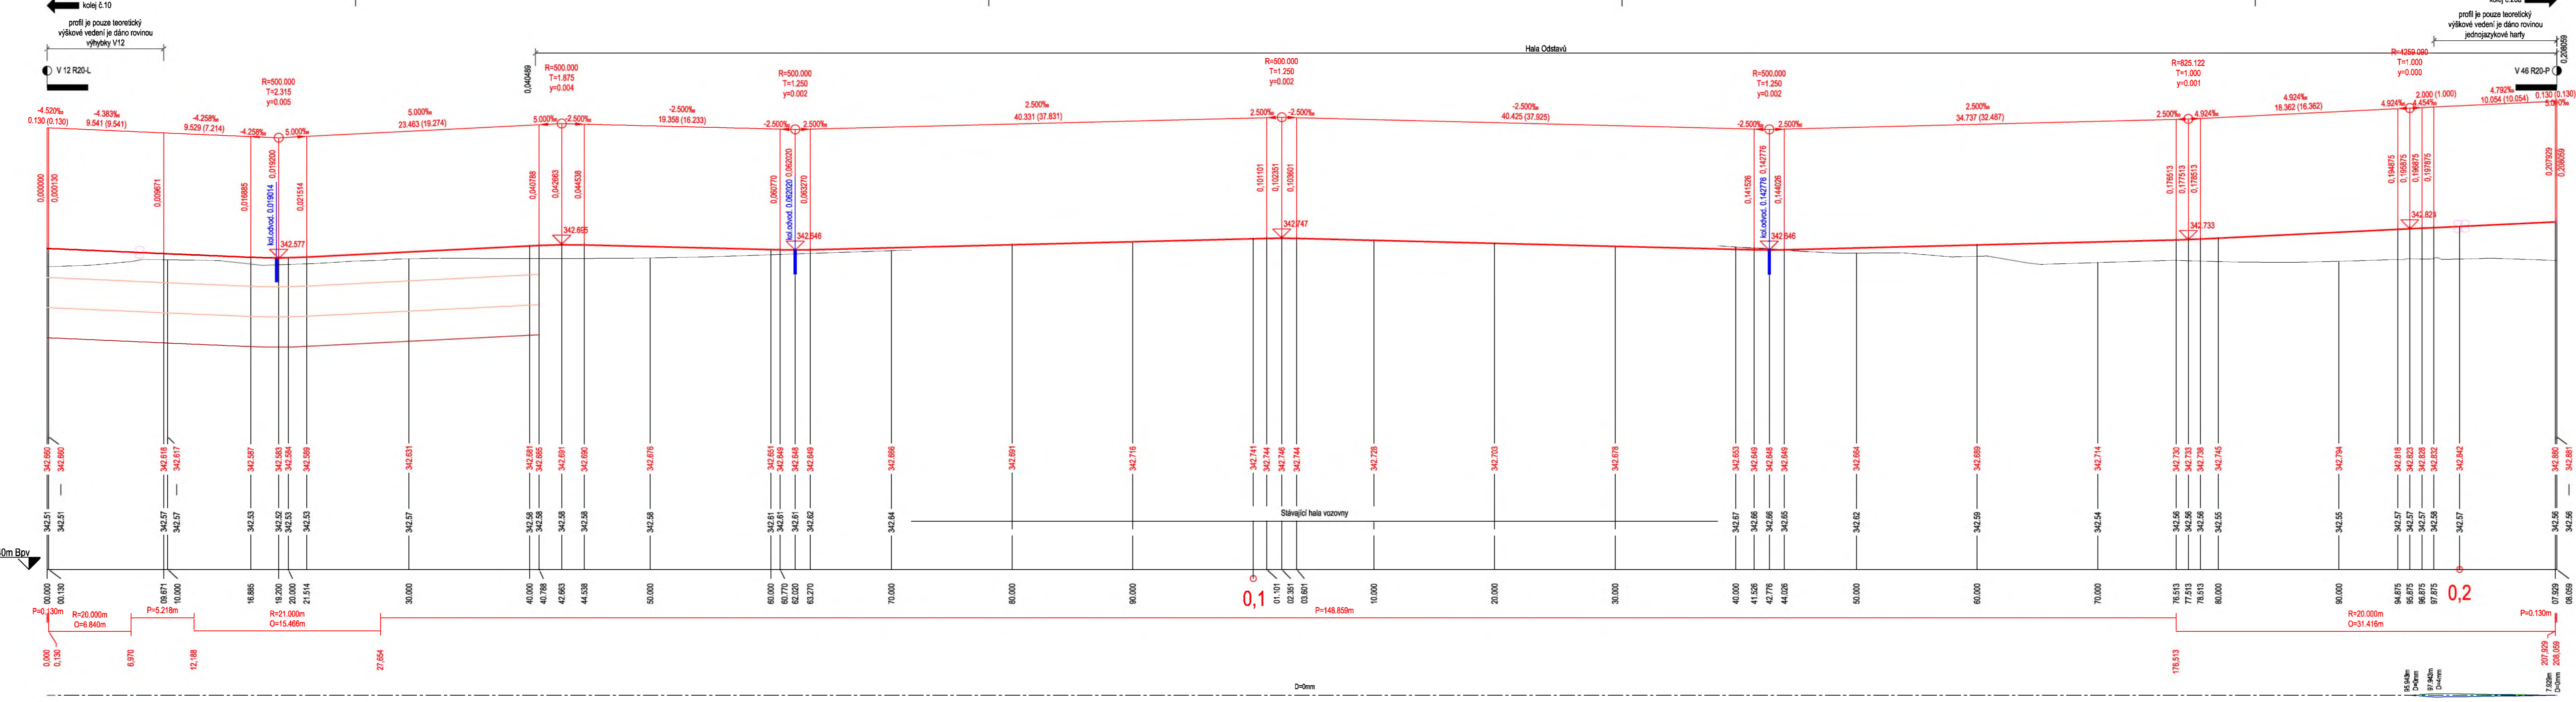

Kolej 9 M 1:250/25
km 0.000000 - km 0.201833

- nivela - návrh (převyš je na spojnici TK)
- stávající terén
- betonová deska
- zemní těleso
- poloha srdcovky


- KÓTY NIVELEŤ:
- KÓTY TERÉNU:
- SROVNÁVACÍ ROVINA:
- STANIČENÍ:
- SMĚROVÉ POMĚRY:
- PŘEVÝŠENÍ KOLEJE:
- LEVÁ KOLEJNICE
- PRAVÁ KOLEJNICE
- OSA KOLEJE

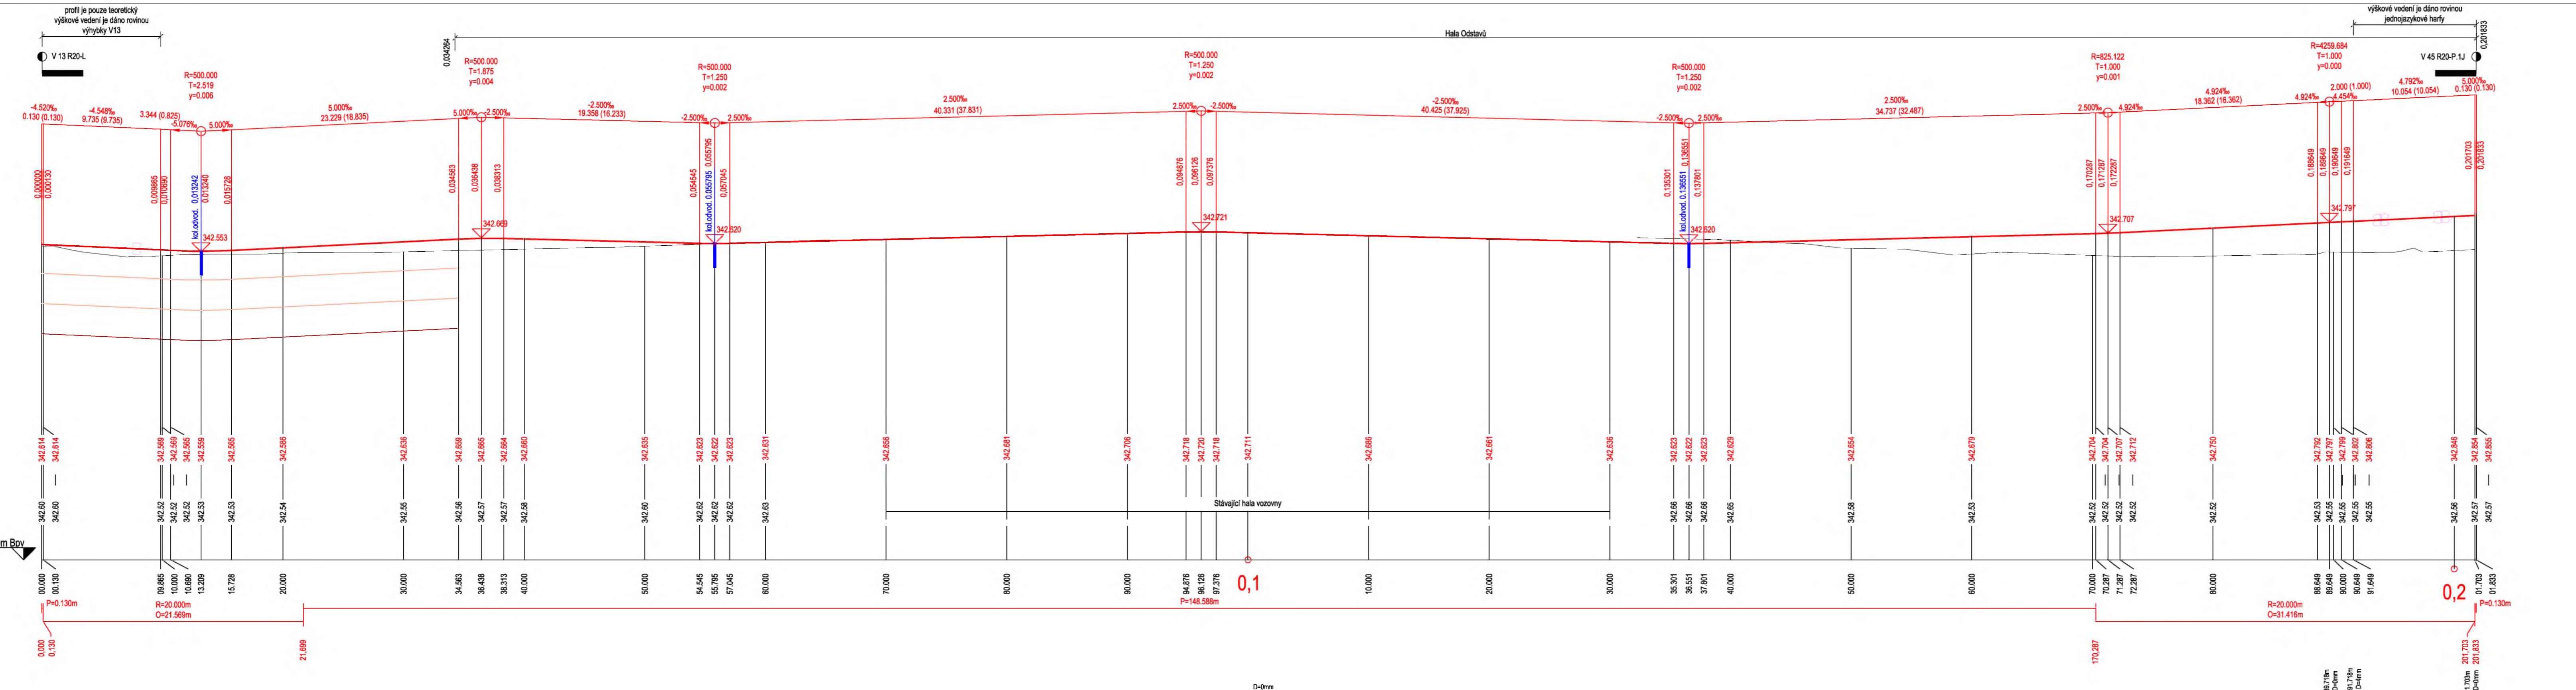

Kolej 10 M 1:250/25
km 0.000000 - km 0.224666

- nivela - návrh (převyš je na spojnici TK)
- stávající terén
- betonová deska
- zemní těleso
- poloha srdcovky

- KÓTY NIVELEŤ:
- KÓTY TERÉNU:
- SROVNÁVACÍ ROVINA:
- STANIČENÍ:
- SMĚROVÉ POMĚRY:
- PŘEVÝŠENÍ KOLEJE:
- LEVÁ KOLEJNICE
- PRAVÁ KOLEJNICE
- OSA KOLEJE

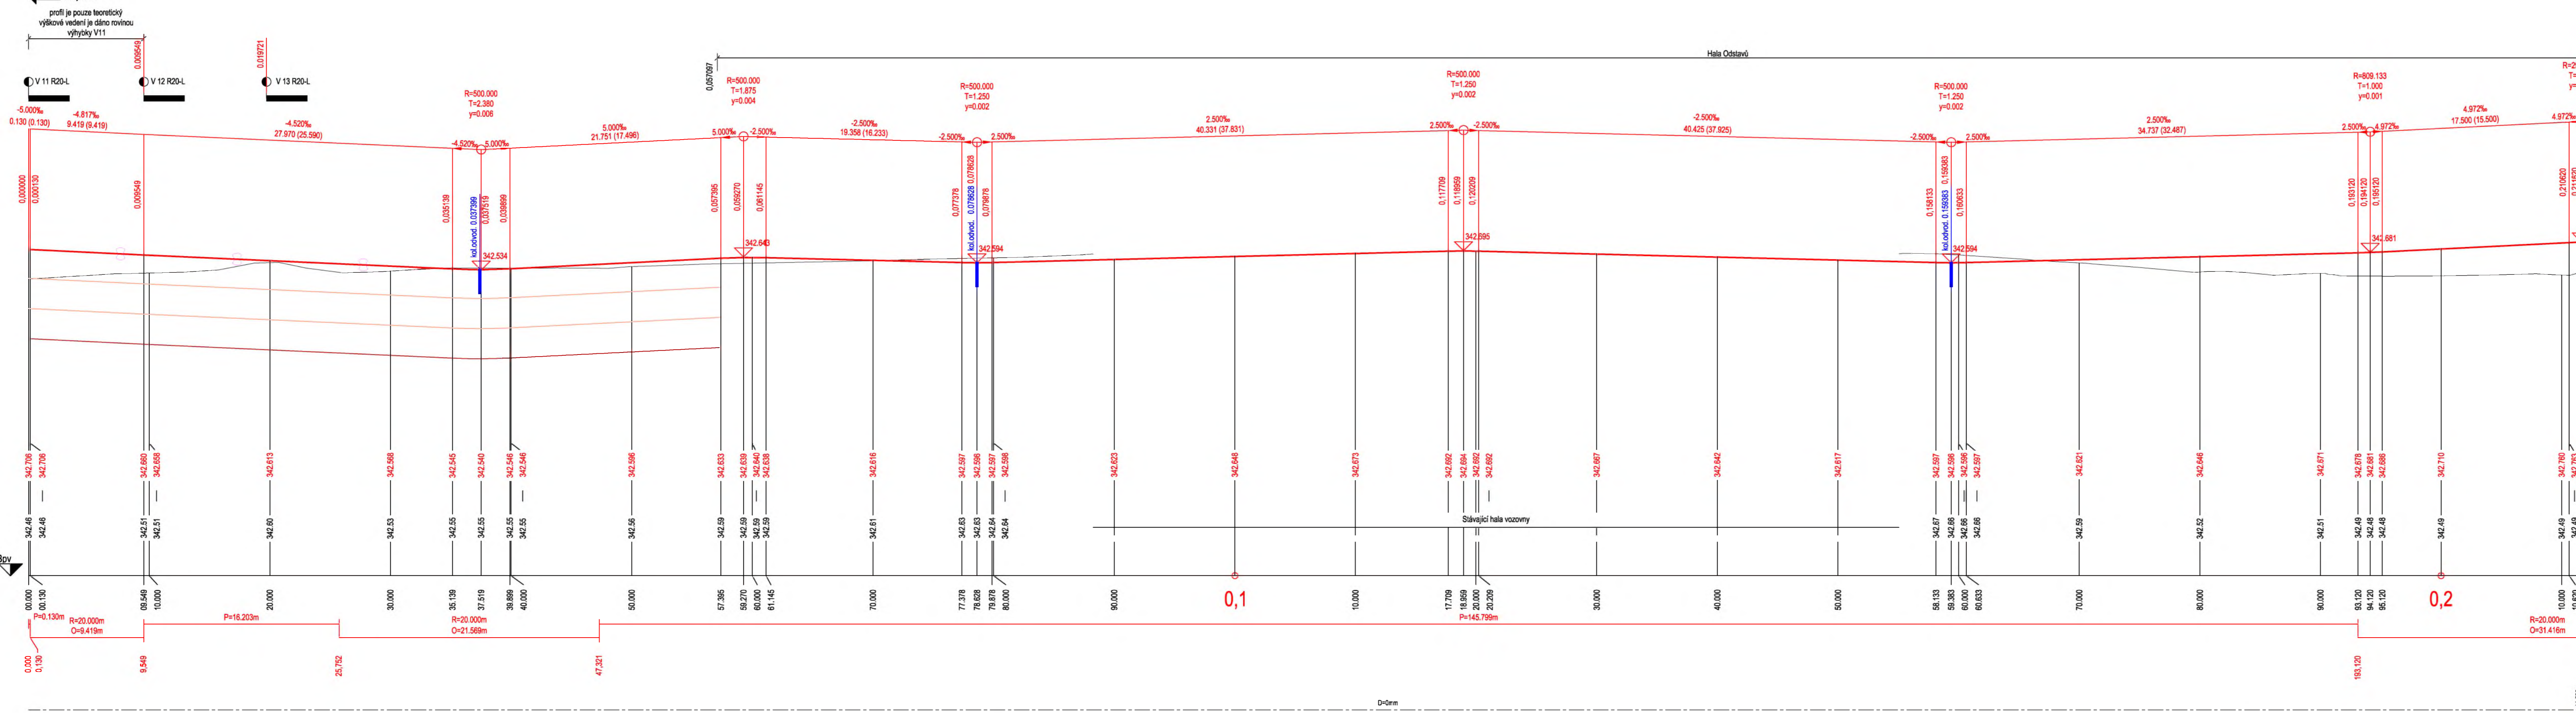

OBJEDMATEL: Píseňské městské dopravní podniky Píseňské městské dopravní podniky		Píseňské městské dopravní podniky, a.s. Denisovo nábřeží 920/12 301 00 Píseň - Východní Předměstí	
SPOLUPRÁCE: METROPROJEKT Praha a.s. nám. J. P. Pavlova 2/1786 120 00 Praha 2 tel.: +420 296 154 105 www.metroprojekt.cz		spol. s r.o. Mott MacDonald CZ, spol. s r.o. Národní 984/15 110 00 Praha 1 tel.: +420 221 412 800 www.motmac.com	
HP: Ing. Jan Koží tel.: 296 154 401 email: jkozi@pdp.cz		Název a číslo díla: REKONSTRUKCE VOZOVNY SLOVANY Píseň, Slovanská alej 35	
Zpracovatelství úprav: Mott MacDonald CZ, spol. s r.o. tel.: +420 221 412 800 Vedoucí úpravy: Ing. Michal Babič		Název části díla: E. Stavební část - stavební soubory SOD II Objektů odstavu tramvají (ODT) SO ODT 11/1 Tramvajová trať - Etapa 1 SO ODT 11/2 Tramvajová trať - Etapa 2	
Odpovědný projektant: Ing. Ondřej Marš		Název přílohy: Podélné profily - kol.8-10	
Vypracoval: Ing. Lucie Štěpánová		Datum: 11/2019	
Číslo přílohy: 18xA4		Měřítko: 1:250/25	
Číslo listu: 19		Celkový počet listů: 24	
Číslo kresla: 7246		Číslo projektu: 006	
Číslo verze: 06		Číslo revize: 06	
Číslo vydání: 01		Číslo listu: 040C	