

Kolej 11 M 1:250/25
km 0.000000 - km 0.208124

niveleta - návrh
niveleta je na úrovni TK
stávající terén
betonová deska
zemní těleso
pokřiva srážkovky

KÓTY NIVELETY:

KÓTY TERÉNU:

SROVNÁVACÍ ROVINA:

STANČENÍ:

SMĚROVÉ POMĚRY:

PŘEVÝŠENÍ KOLEJE:
LEVA KOLEJNICE
PRAVA KOLEJNICE
OSA KOLEJE



Kolej 12 M 1:250/25
km 0.000000 - km 0.201491

niveleta - návrh
niveleta je na úrovni TK
stávající terén
betonová deska
zemní těleso
pokřiva srážkovky

KÓTY NIVELETY:


KÓTY TERÉNU:

SROVNÁVACÍ ROVINA:

STANČENÍ:

SMĚROVÉ POMĚRY:

PŘEVÝŠENÍ KOLEJE:
LEVA KOLEJNICE
PRAVA KOLEJNICE
OSA KOLEJE

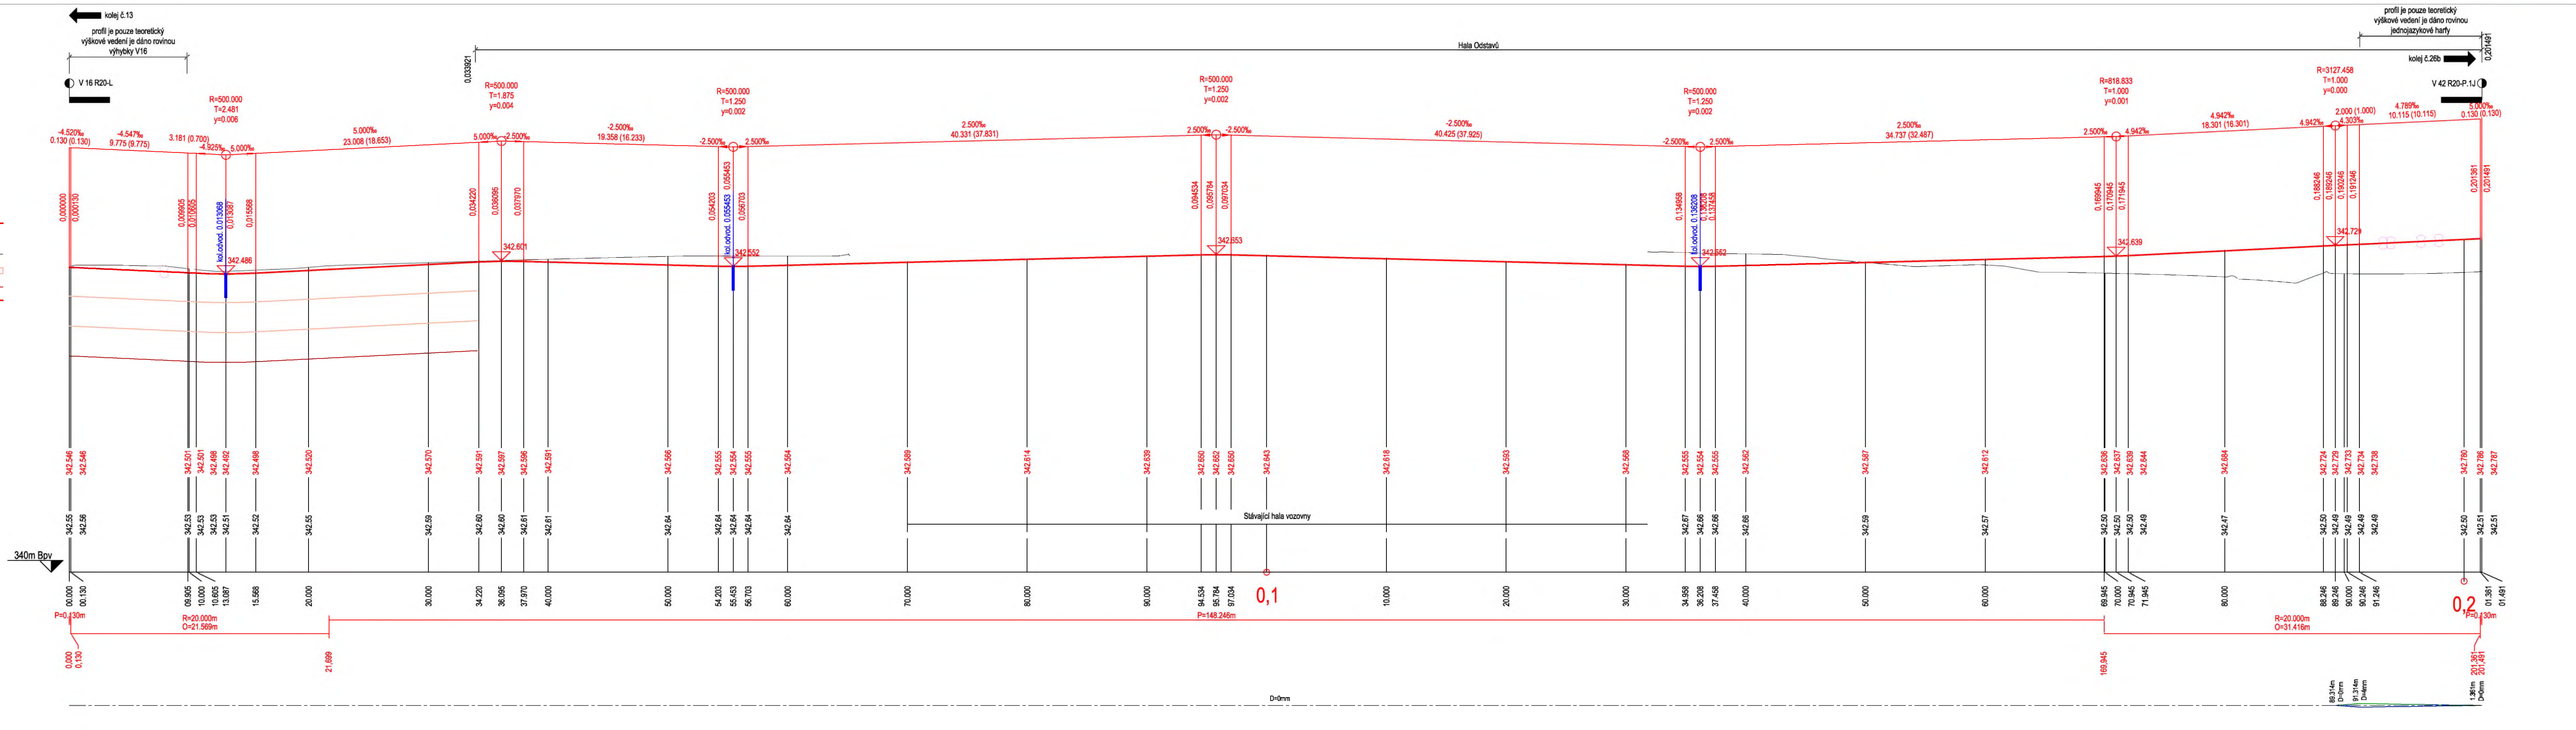

Kolej 13 M 1:250/25
km 0.000000 - km 0.224377

niveleta - návrh
niveleta je na úrovni TK
stávající terén
betonová deska
zemní těleso
pokřiva srážkovky

KÓTY NIVELETY:


KÓTY TERÉNU:

SROVNÁVACÍ ROVINA:

STANČENÍ:

SMĚROVÉ POMĚRY:

PŘEVÝŠENÍ KOLEJE:
LEVA KOLEJNICE
PRAVA KOLEJNICE
OSA KOLEJE

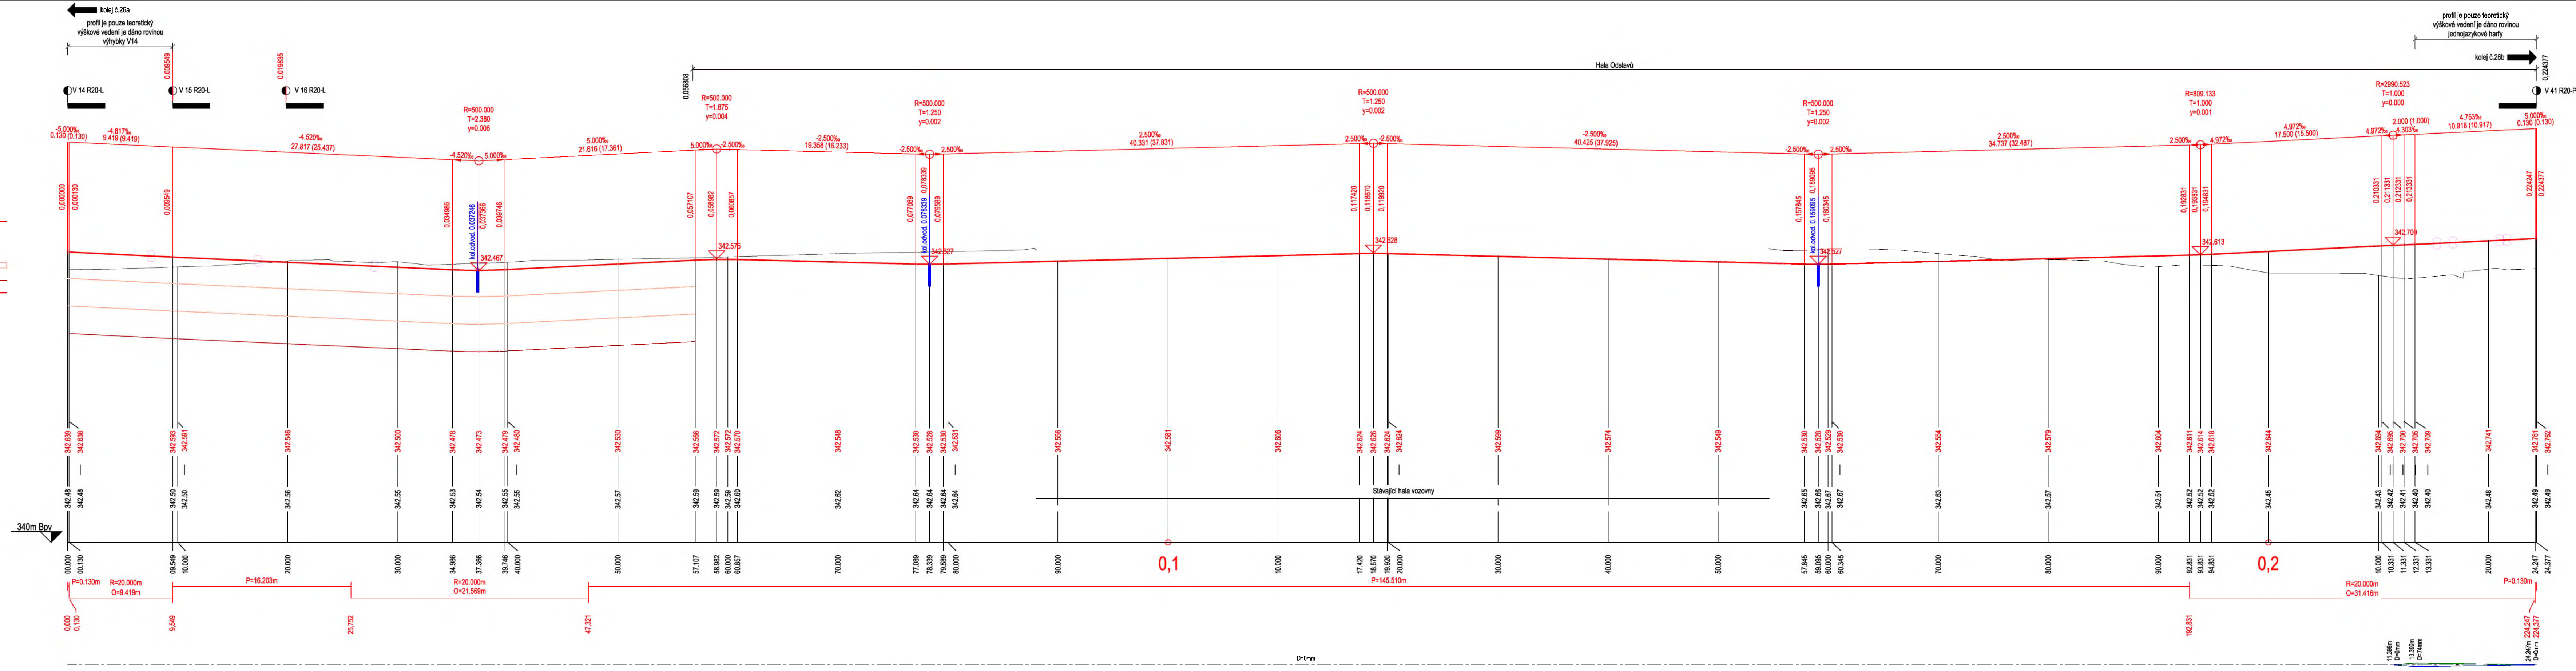

OZKAŽENÍ: Pížeňské městské dopravní podniky, a.s. Denisova nábreží 920/12 301 00 Pížeň - Východní Předměstí		Pížeňské městské dopravní podniky, a.s. Denisova nábreží 920/12 301 00 Pížeň - Východní Předměstí	
společnost "MP" - MMD - Vozovna Slavany", společník 1 METROPROJEKT Praha a.s. nám. J. P. Pavlova 2/1786 120 00 Praha 2 tel.: +420 296 154 105 www.metroprojekt.cz		společnost 2: Mott MacDonald CZ, spol. s r.o. Národní 984/15 110 00 Praha 1 tel.: +420 221 412 800 www.mottrac.com	
HP: Ing. Jan Koží tel.: 296 154 401 Stupeň:		Podpis: <i>Koží</i> REKONSTRUKCE VOZOVNY SLOVANY Pížeň, Slovanská alej 35 DfS	
Zpracovatelství územ: Mott MacDonald CZ, spol. s r.o. tel.: +420 221 412 800 Vedoucí území:		Název části díla: E. Stavební část - stavební soubory SOD II Objektů odstavu tramvají (ODT) E.3 Objekt tramvajové tratě a pozemních komunikací SO ODT 11/11 Tramvajová trať - Etapa 1 SO ODT 11/2 Tramvajová trať - Etapa 2 Záměr: E.3 Datum: 11/2019 Podpis: <i>Babice</i> Ing. Michal Babice	
Odpovědný projektant: Ing. Ondřej Maroš Vypracoval: Ing. Lucie Šleglová Datum: 11/2019 Měřítko: 1:250/25		Název přílohy: Podpis: <i>Maroš</i> Podpis: <i>Šleglová</i> Podélné profily - kol.11-13 Číslo příl.: 004D	