




Kolej 14 M 1:250/25
km 0.000000 - km 0.208455

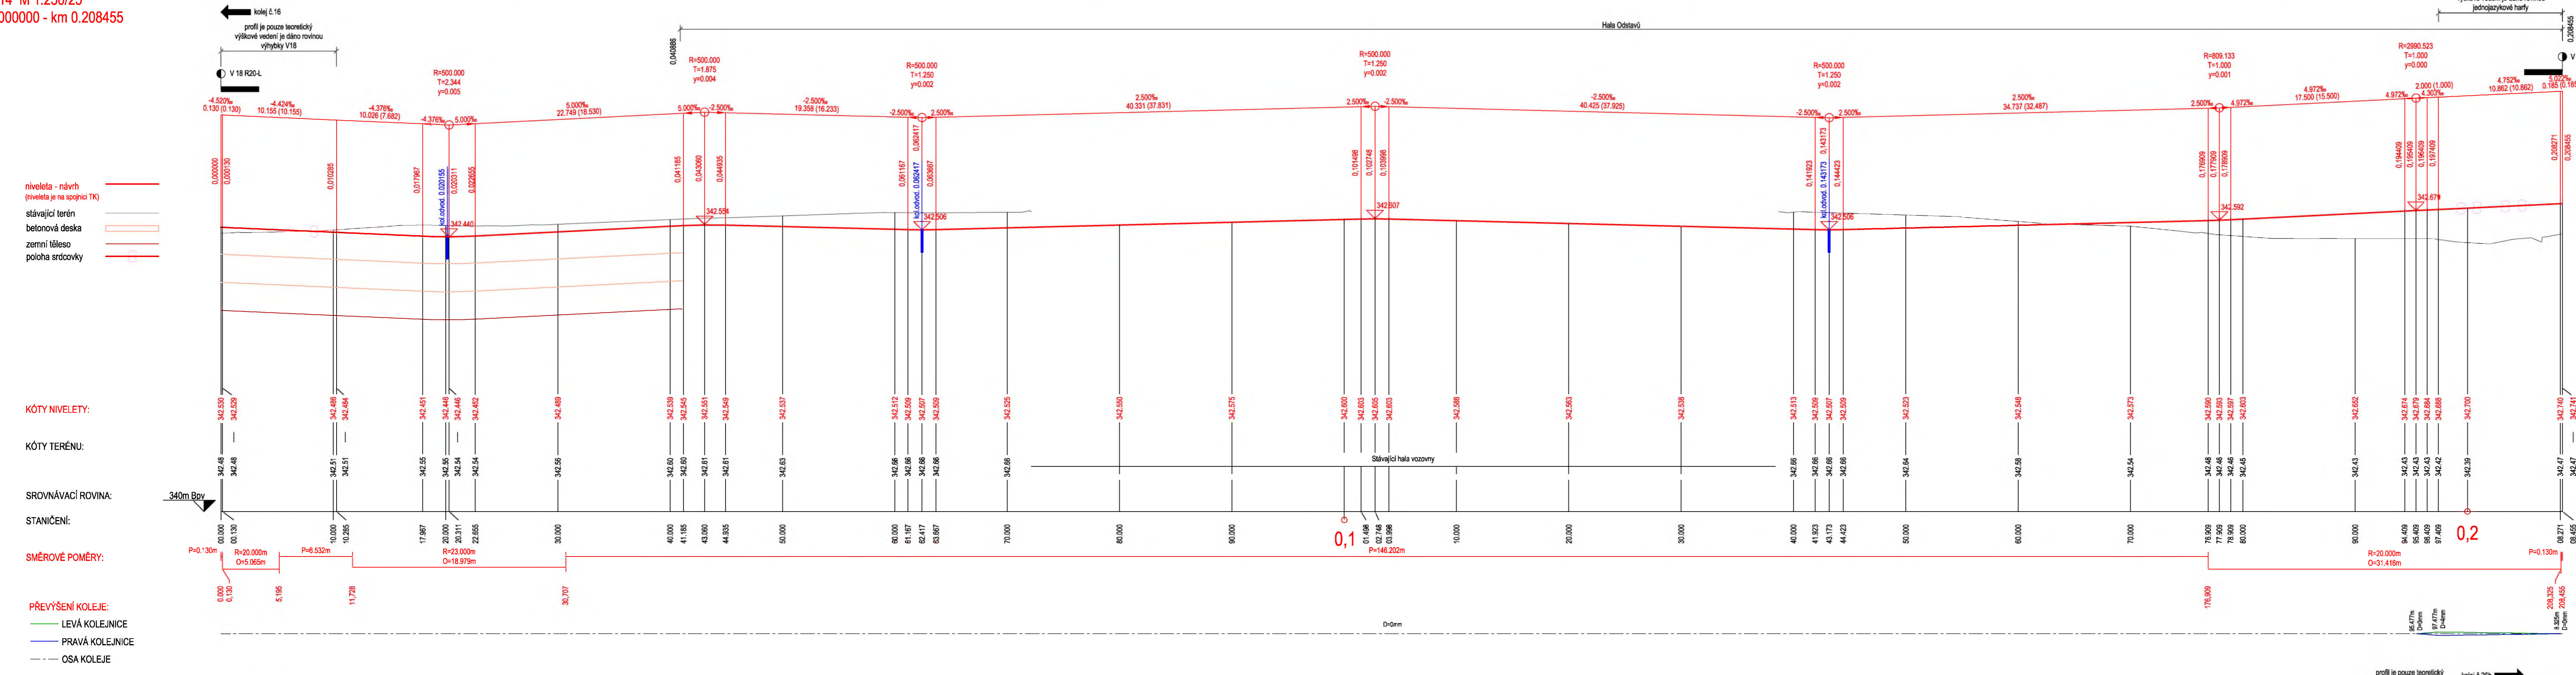

Kolej 15 M 1:250/25
km 0.000000 - km 0.200738

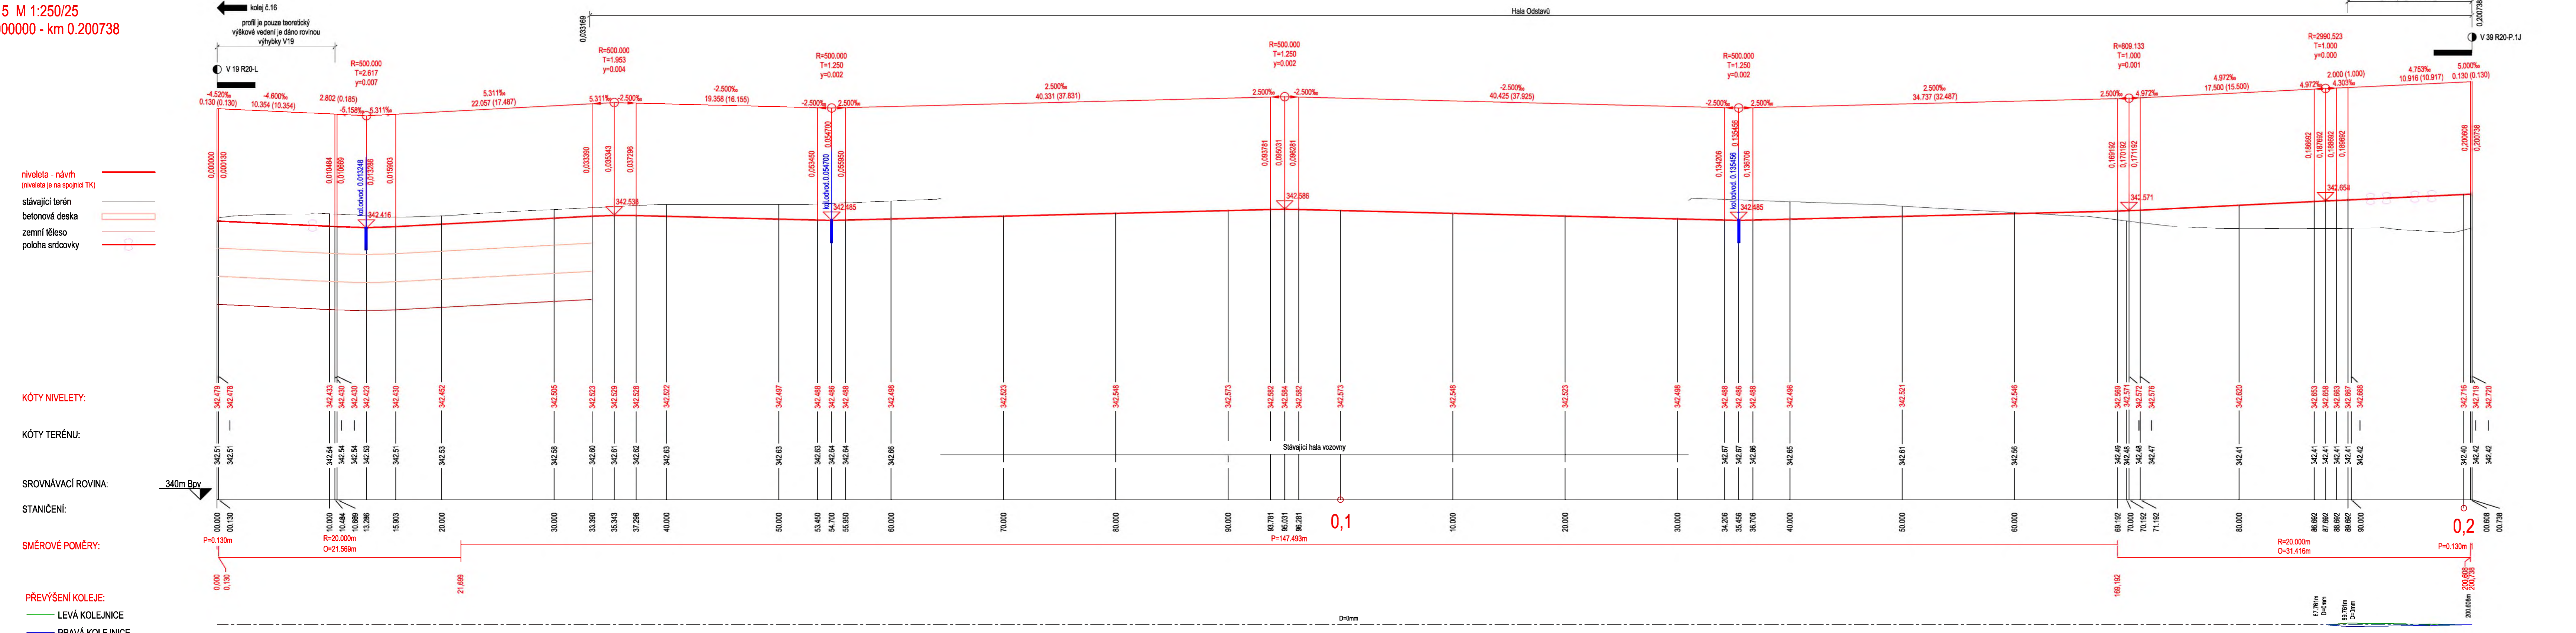

Kolej 16 M 1:250/25
km 0.000000 - km 0.224108

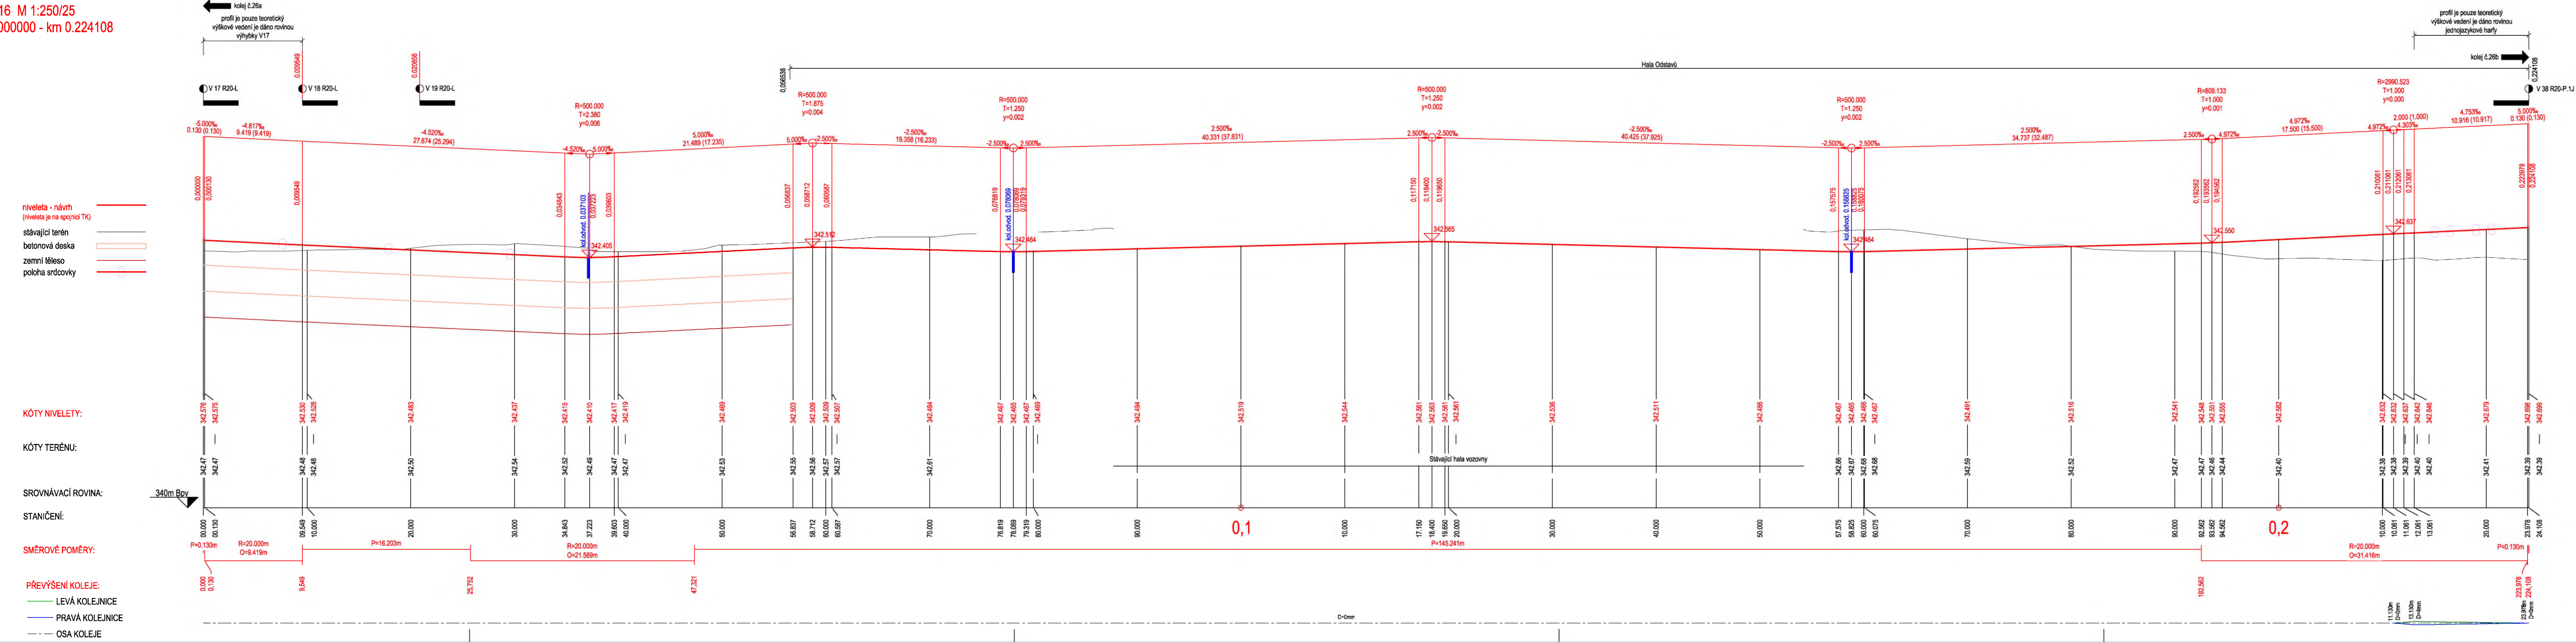

OBJEDMATEL: Píseňské městské dopravní podniky		Píseňské městské dopravní podniky, a.s. Denisova nábreží 920/12 301 00 Píseň - Východní Předměstí	
společnost "MP" + MMD - Vozovna Slovány", spol. s r.o. METROPROJEKT Praha a.s. nám. J. P. Pavlova 2/1786 620 00 Praha 2 tel.: +420 296 154 105 www.metroprojekt.cz		společnost z: Mott MacDonald CZ, spol. s r.o. Národní 984/15 110 00 Praha 1 tel.: +420 221 412 800 www.motmac.com	
REKONSTRUKCE VOZOVNY SLOVANY Píseň, Slovanská alej 35			
HP: Ing. Jan Koží tel.: 296 154 401 Stupeň: DFS		Název a číslo díla: E. Stavební část - stavební soubory SOD II Objektů odstavu tramvajů (ODT) E.3 Objektů tramvajové trati a pozemních komunikací SO ODT 11/1 Tramvajová trať - Etapa 1 SO ODT 11/2 Tramvajová trať - Etapa 2	
Zpracovatelství čísel: Mott MacDonald CZ, spol. s r.o. tel.: +420 221 412 800 Vedoucí díla: Ing. Michal Babie		Název přílohy: Podélné profily - kol.14-16	
Odpovědný projektant: Ing. Ondřej Mareš Vypracoval: Ing. Lucie Štěpánová		Datum: 11/2019 Číslo přílohy: 004E	