




Kolej 17 M 1:250/25  
km 0.000000 - km 0.207773

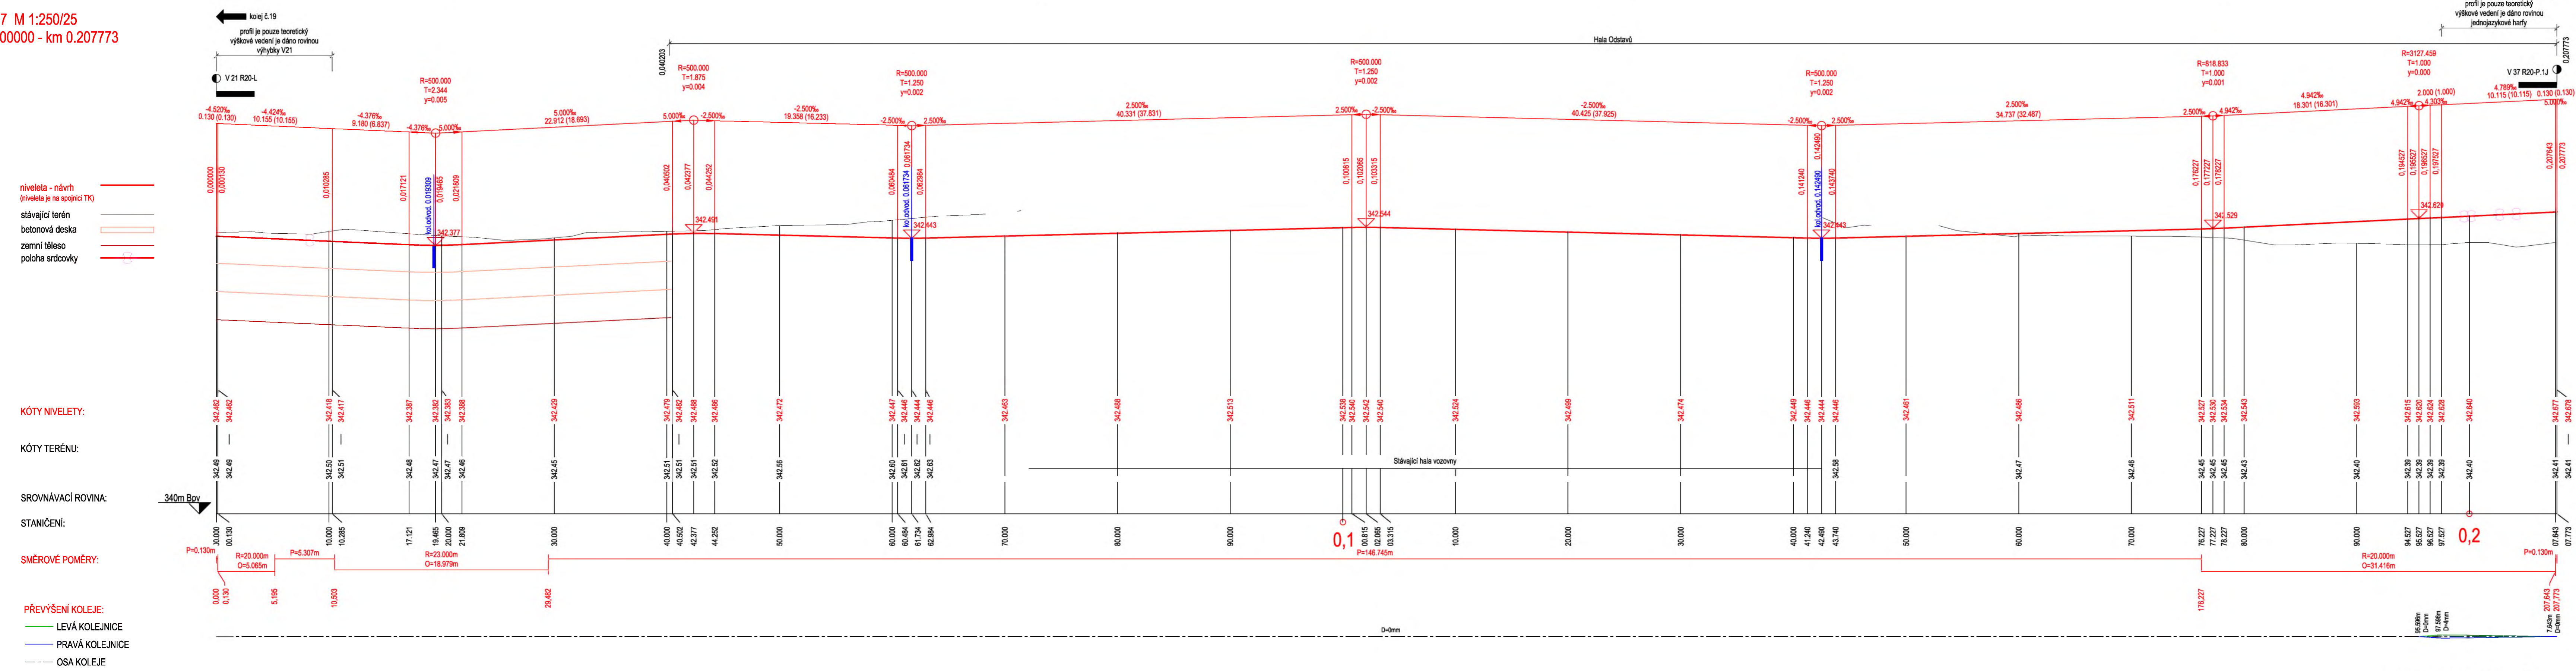

Kolej 18 M 1:250/25  
km 0.000000 - km 0.200450

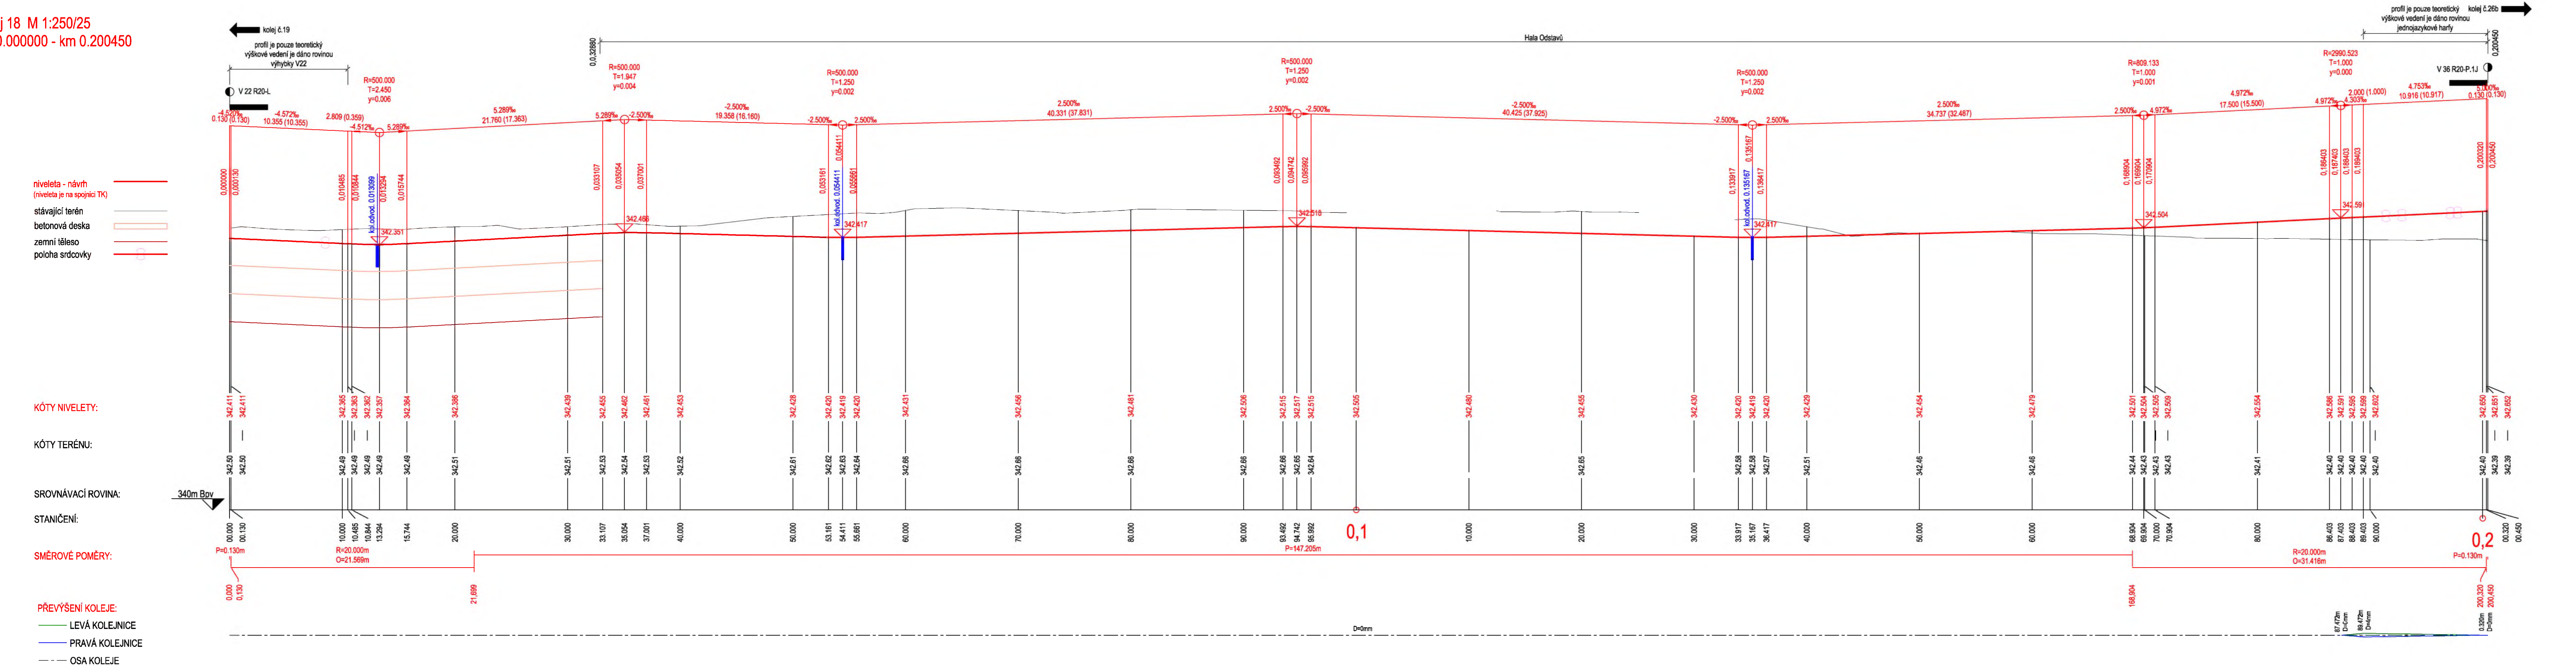

Kolej 19 M 1:250/25  
km 0.000000 - km 0.223819

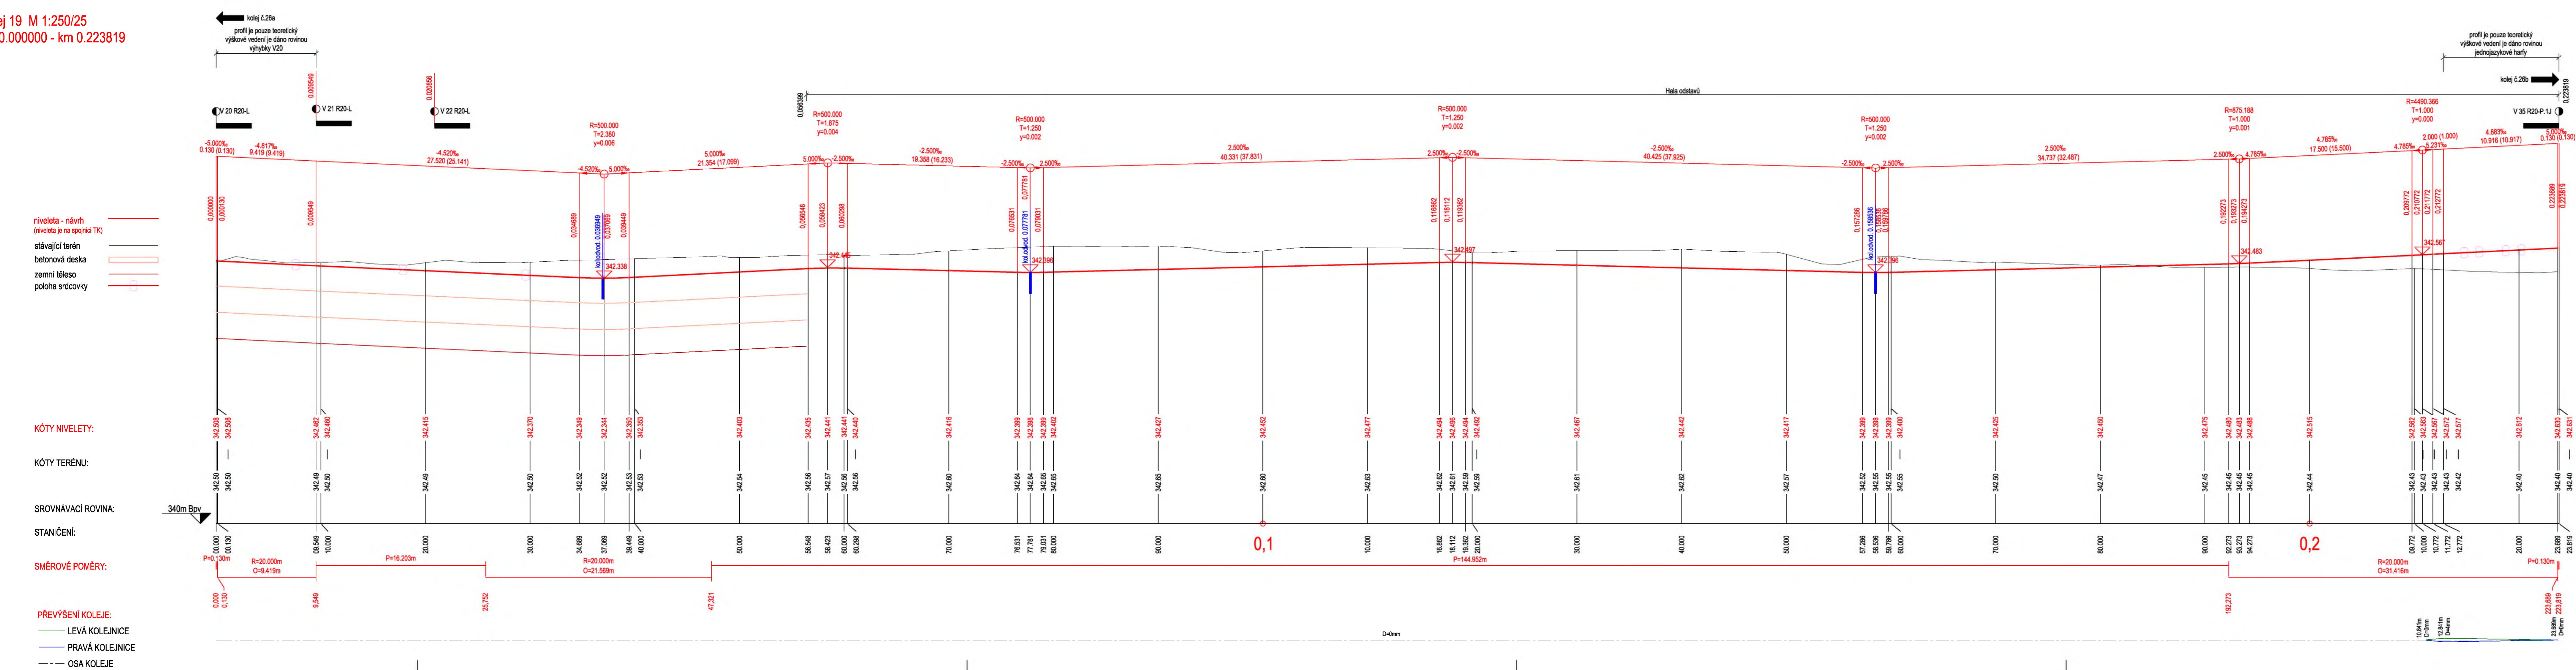

<b>OBJEDMATEL:</b> Pížeňské městské dopravní podniky <b>PMDP</b>		Pížeňské městské dopravní podniky, a.s. Denisova nábreží 920/12 301 00 Pížeň - Východní Předměstí	
společnost MFD - MMD - Vozovna Slovany, spol. s r.o. <b>METROPROJEKT Praha a.s.</b> nám. J. P. Pavlova 2/1786 120 00 Praha 2 tel.: +420 296 154 105 www.metroprojekt.cz		společnost Z: <b>Mott MacDonald CZ, spol. s r.o.</b> Národní 984/15 110 00 Praha 1 tel.: +420 221 412 800 www.motmac.com	
HP: Ing. Jan Koží tel.: 296 154 401 Stupeň: DPS		Podpis: <i>Koží</i> <b>REKONSTRUKCE VOZOVNY SLOVANY</b> Pížeň, Slovanská alej 35	
Zpracovatelství územ: Mott MacDonald CZ, spol. s r.o. tel.: +420 221 412 800		Název části díla: E. Stavební část - stavební soubory SOD II Objektů odstavu tramvajů (ODT) SO ODT 111/1 Tramvajová trať - Etapa 1 SO ODT 112/2 Tramvajová trať - Etapa 2	
Vedoucí díla: Ing. Michal Babič		Podpis: <i>Babič</i>	
Odpovědný projektant: Ing. Ondřej Maroš		Podpis: <i>Maroš</i>	
Vypracoval: Ing. Lucie Štěpánová		Podpis: <i>Štěpánová</i>	
Datum: 11/2019		Podélné profily - kol.17-19	
Formát: 18xA4 Měřítko: 1:250/25		Číslo: 19 7246 006 06 05 01	