




Podélný profil: Kol P101 M 1:200/20
km 0,000000 - km 0,154048

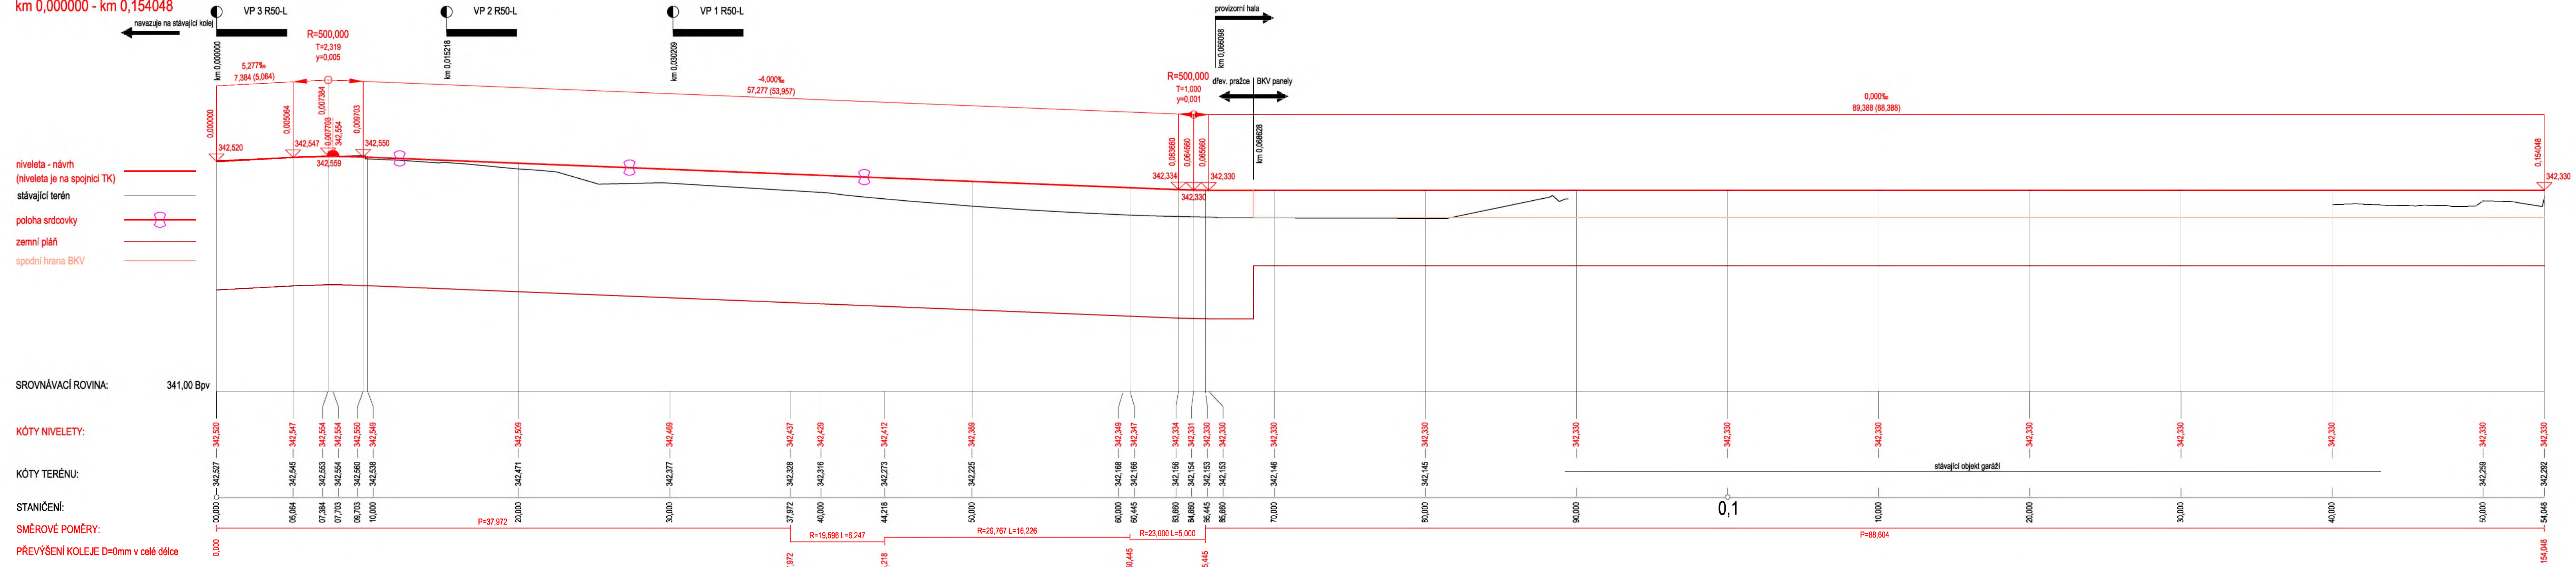

Podélný profil: Kol P102 M 1:200/20
km 0,000000 - km 0,119534

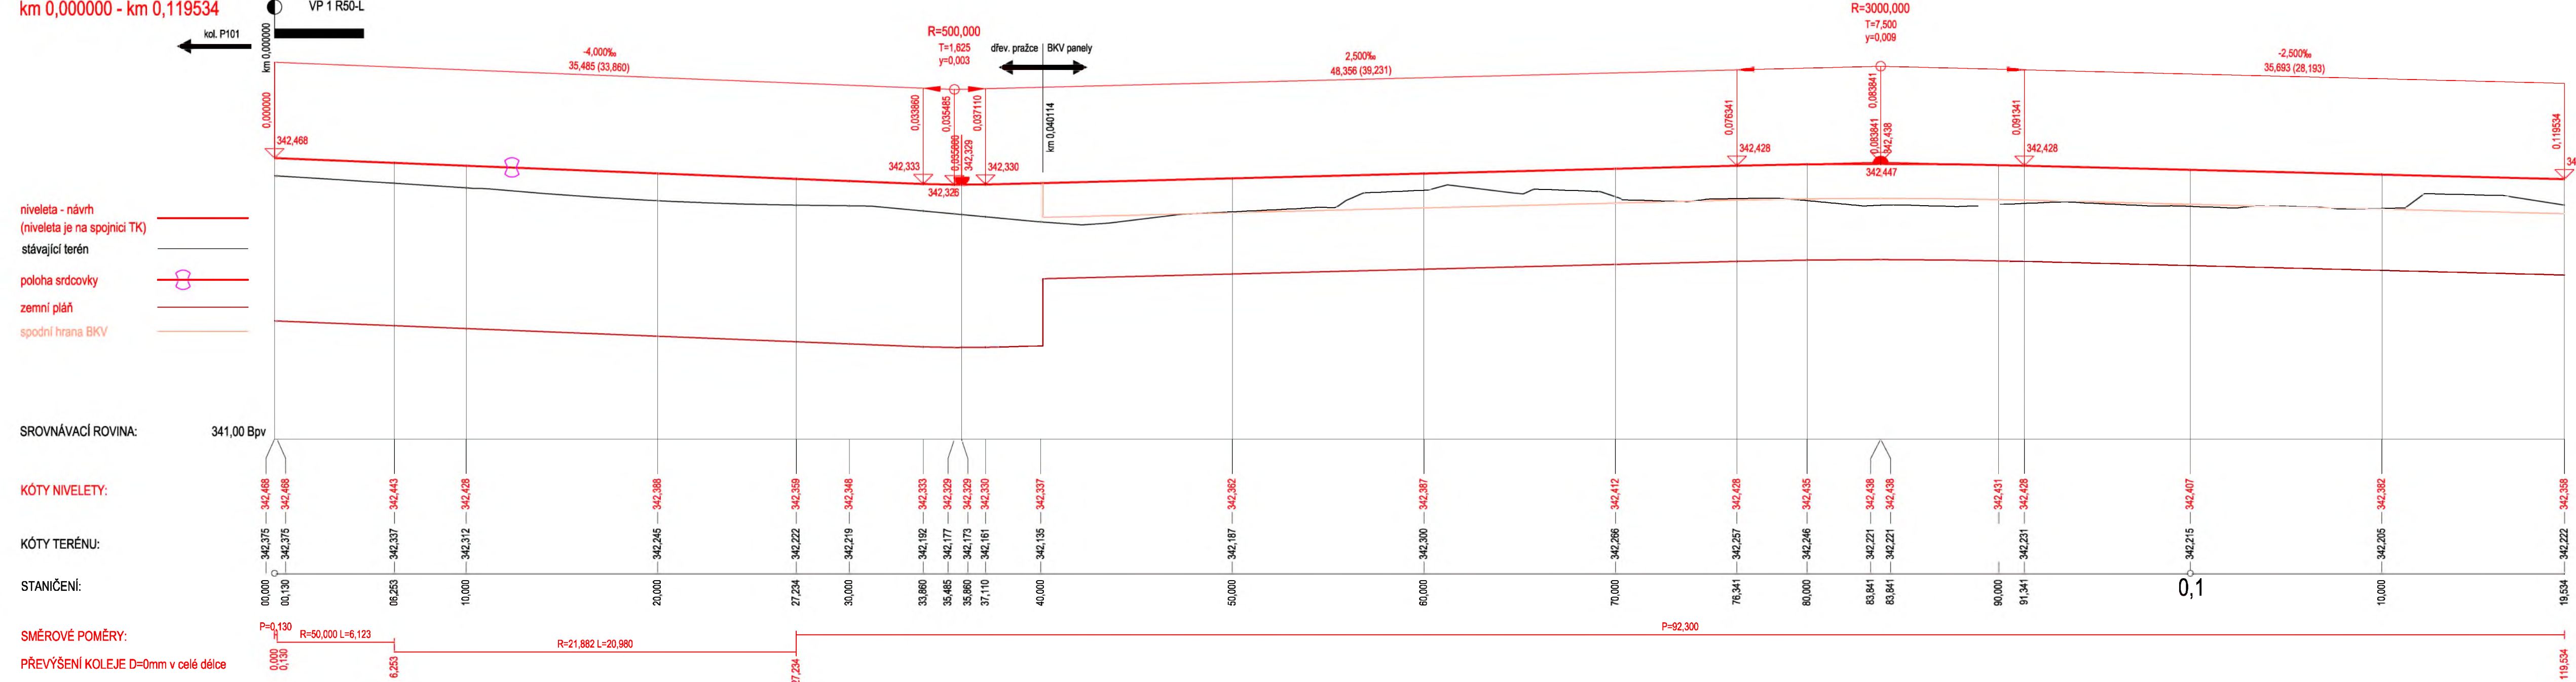

Podélný profil: Kol P103 M 1:200/20
km 0,000000 - km 0,133363

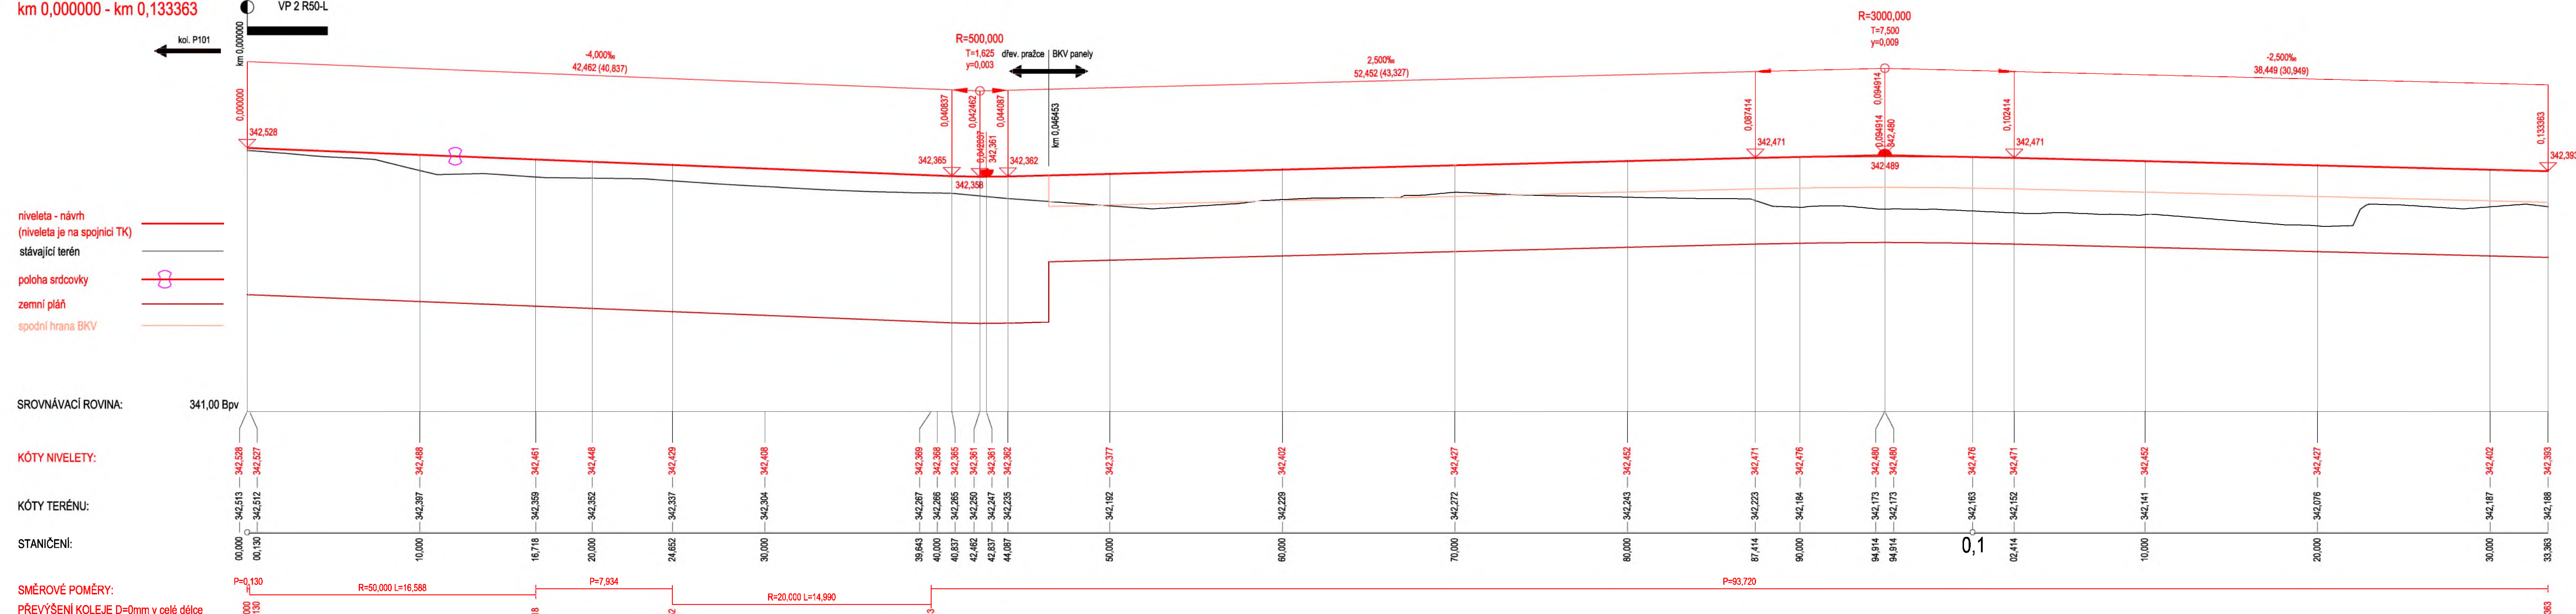

pozn:
• všechny koleje jsou navrženy bez převýšení

OBJEDNATEL: Pízeňské městské dopravní podniky, a.s. Denisovo nábřeží 920/12 301 00 Pízeň - Východní Předměstí		Pízeňské městské dopravní podniky, a.s. Denisovo nábřeží 920/12 301 00 Pízeň - Východní Předměstí	
společnost 1: METROPROJEKT Praha a.s. nájm. I. P. Pavlova 2/1786 120 00 Praha 2 tel.: +420 296 154 105 www.metroprojekt.cz	společnost 2: MOTT MACDONALD CZ, spol. s r.o. Národní 984/15 110 00 Praha 1 tel.: +420 221 412 800 www.mottmac.com	Správce objektu: E. Stavební část - stavební soubory SOD II Objekty odstavu tramvajů (ODT) E.3 Objekty tramvajové trati a pozemních komunikací SO ODT 11/3 Provizorní koleje a odstavné kolejisti	
HP: Ing. Jan Kočí	Podpis: <i>Jan Kočí</i>	Název a Účet díla: REKONSTRUKCE VOZOVNY SLOVANY Pízeň, Slovanská alej 35	
tel.: 296 154 401	DPS	Stupeň: DPS	
Společnost 1: Ing. Ondřej Mareš	Společnost 2: Ing. Lucie Štěglová	Název přílohy: Podélné profily - Kol. P101, P102, P103	
Podpis: <i>Ondřej Mareš</i>	Podpis: <i>Lucie Štěglová</i>	Číslo příl.: 004A	
číslo příl.: 15xA4	datum: 11/2019	Měřítko: 1:200/20	
číslo příl.: 19	číslo příl.: 7246	číslo příl.: 006	číslo příl.: 06 05 01c