

PŘEHLED BODŮ - KOL P1				
Číslo bodu	Popis	Y	X	Z
1000	ZU P1	820720,979	1072334,693	342,466
1001	ZO P1.1	820706,953	1072337,688	342,666
1002	KO P1.1 = KU P1	820692,485	1072336,466	342,869

PŘEHLED BODŮ - KOL P3				
Číslo bodu	Popis	Y	X	Z
3001	ZU P3 = ZO P3.1	820590,750	1072207,813	342,565
3002	KO P3.1 = ZO P3.2	820593,222	1072199,623	342,522
3003	KO P3.2 = KU P3	820595,341	1072192,295	342,498

PŘEHLED BODŮ - KOL P5				
Číslo bodu	Popis	Y	X	Z
5000	ZU P5	820611,293	1072217,516	342,592
5001	ZO P5.1	820631,853	1072219,966	342,563
5002	KO P5.1 = KU P5.1	820638,070	1072221,535	342,566

PŘEHLED BODŮ - KOL P7				
Číslo bodu	Popis	Y	X	Z
7000	ZU P7	820618,271	1072204,661	342,528
7001	ZO P7.1	820629,983	1072206,040	342,571
7002	KO P7.1 = KU P7	820636,247	1072207,618	342,592



PŘEHLED BODŮ - KOL P9				
Číslo bodu	Popis	Y	X	Z
9000	ZU P9	820621,634	1072196,479	342,482
9001	ZO P9.1	820634,734	1072196,810	342,574
9002	KO P9.1 = KU P9	820643,300	1072198,555	342,604

PŘEHLED BODŮ - KOL P2				
Číslo bodu	Popis	Y	X	Z
2001	ZU P2 = ZO P2.1	820594,434	1072209,372	342,585
2002	KO P2.1 = ZO P2.2	820596,653	1072200,699	342,527
2003	KO P2.2 = KU P2	820598,613	1072192,657	342,487

PŘEHLED BODŮ - KOL P4				
Číslo bodu	Popis	Y	X	Z
4000	ZU P4	820611,612	1072226,374	342,624
4001	ZO P4.1	820621,202	1072225,236	342,610
4002	KO P4.1 = KU P4	820630,898	1072226,493	342,572

PŘEHLED BODŮ - KOL P6				
Číslo bodu	Popis	Y	X	Z
6000	ZU P6	820617,353	1072208,964	342,552
6001	ZO P6.1	820624,577	1072209,502	342,567
6002	KO P6.1 = KU P6.1	820631,907	1072211,182	342,577

PŘEHLED BODŮ - KOL P8				
Číslo bodu	Popis	Y	X	Z
8000	ZU P8	820618,147	1072200,251	342,498
8001	ZO P8.1	820625,917	1072200,815	342,543
8002	KO P8.1 = KU P8	820633,299	1072202,500	342,576

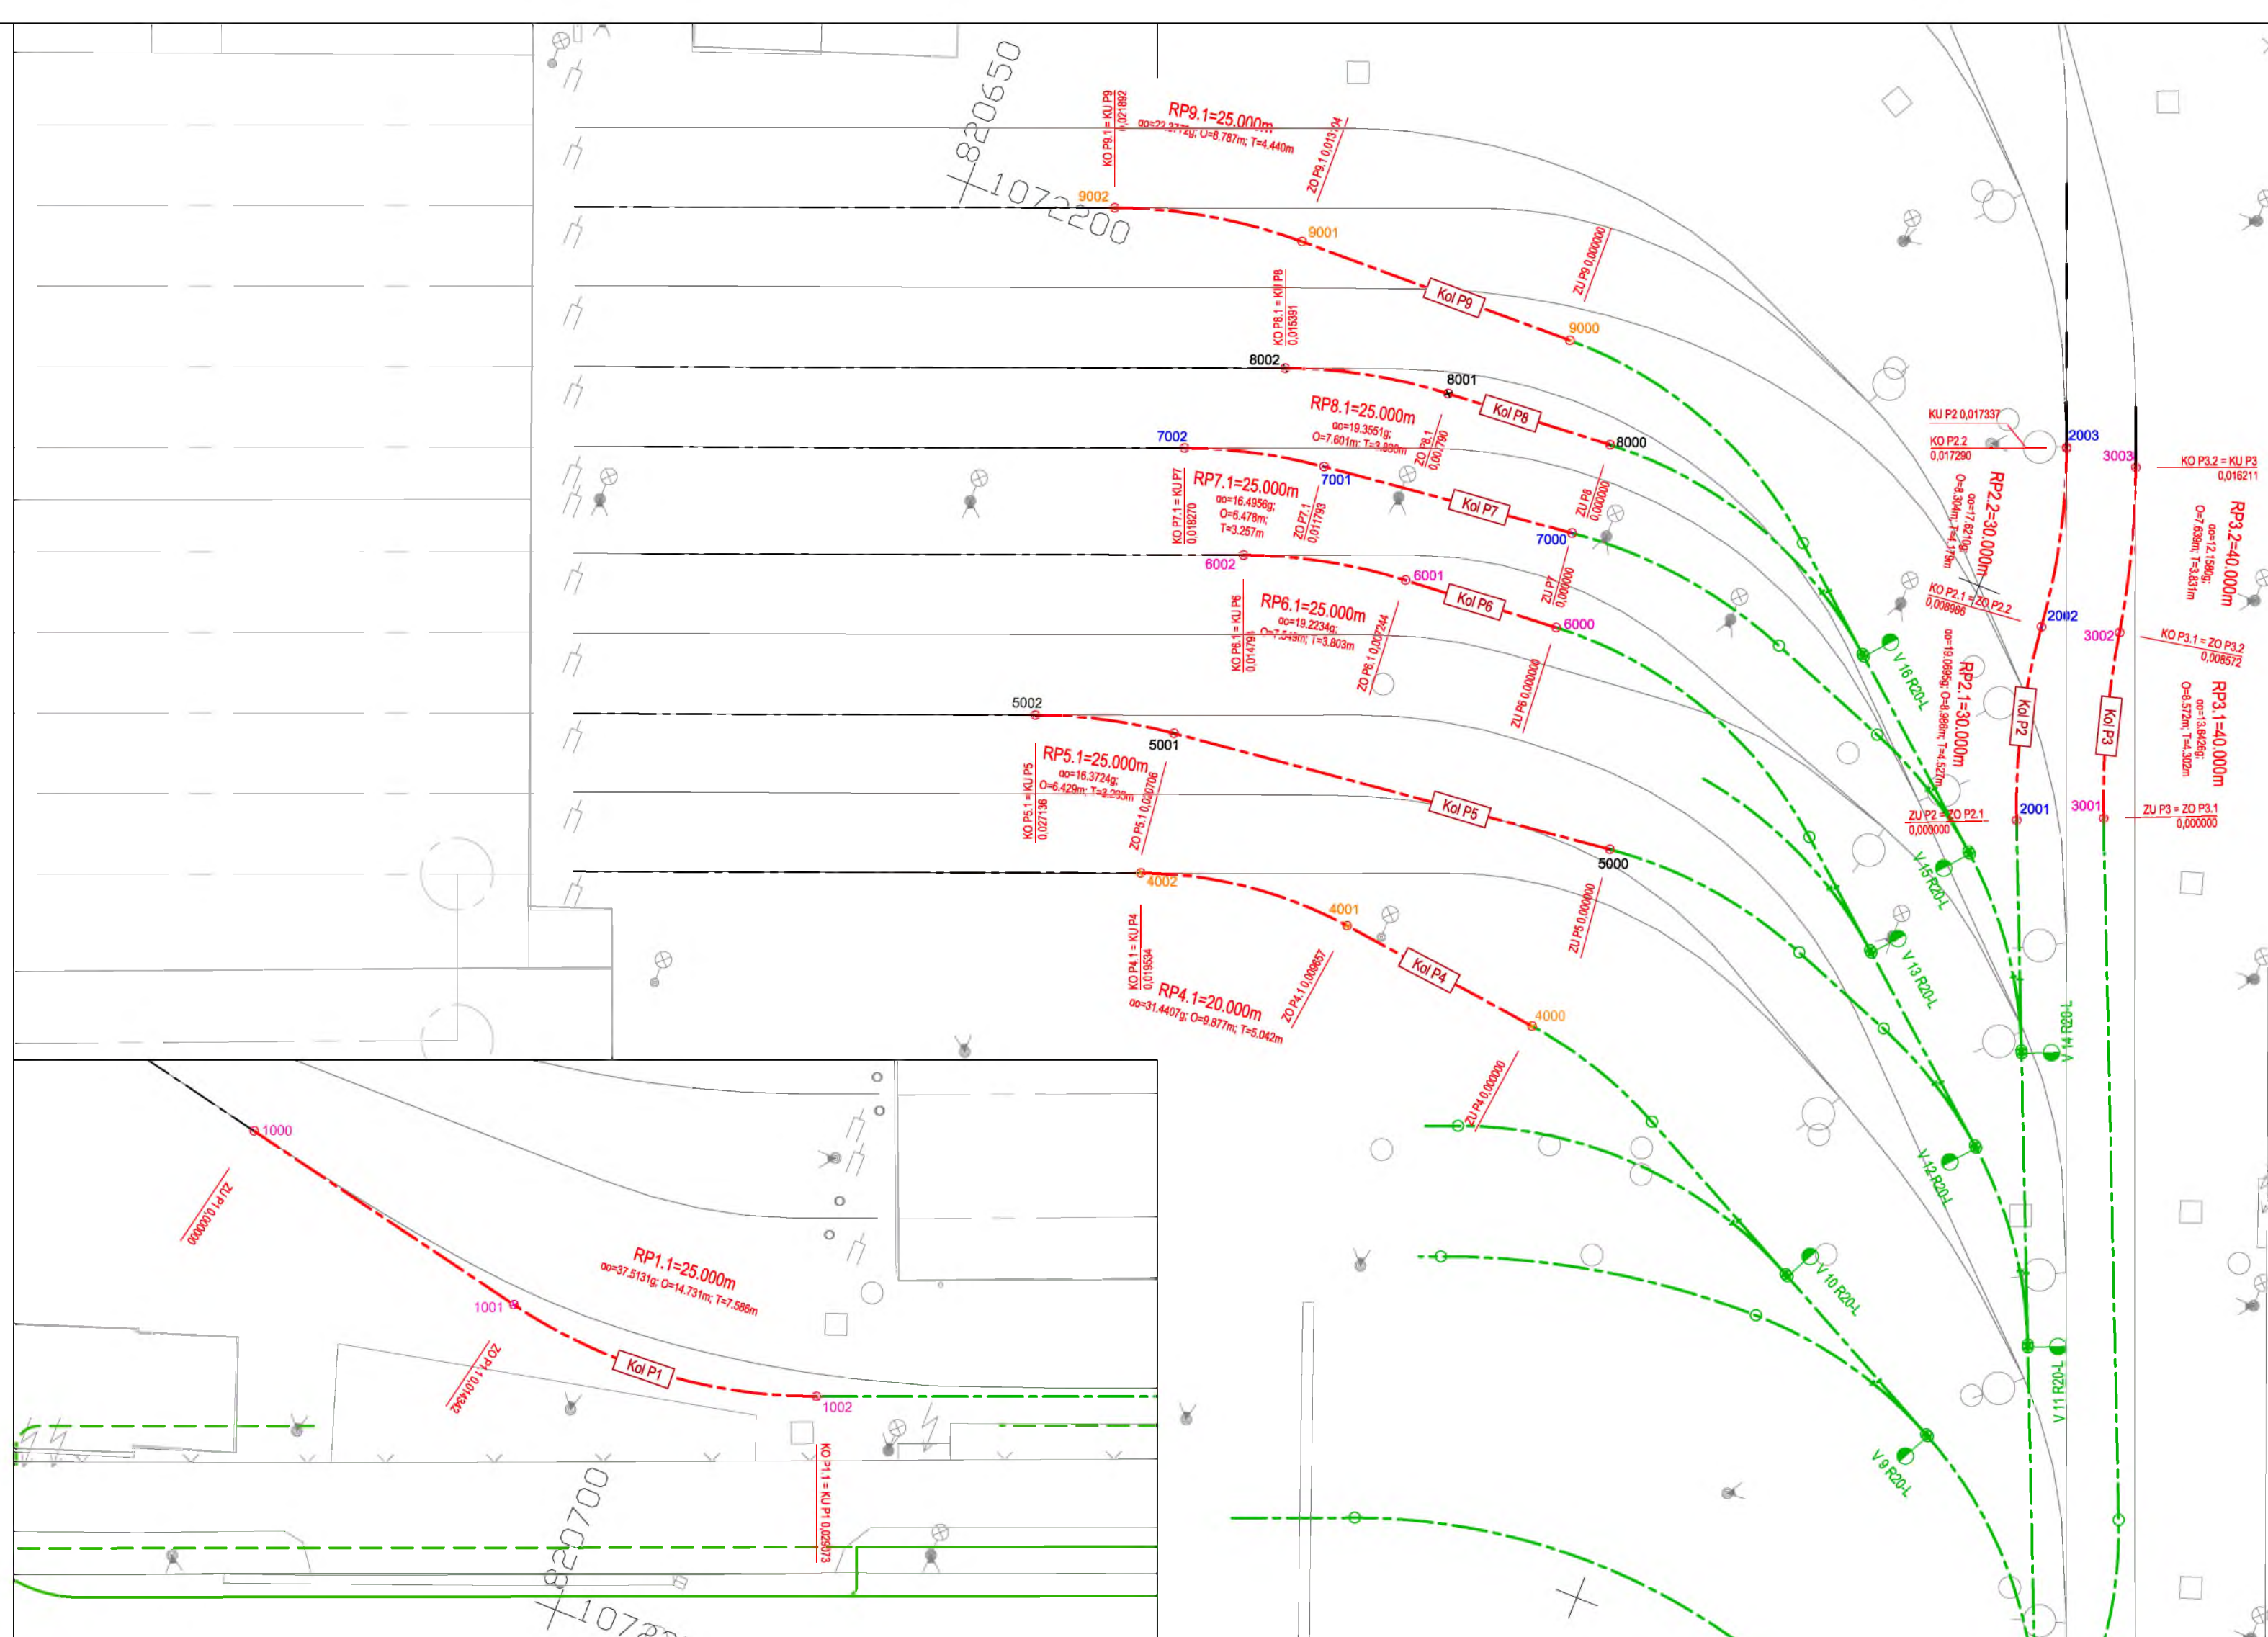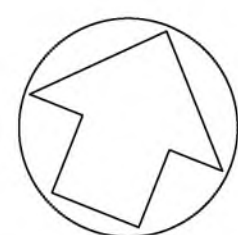

OBJEDNATEL: Pízeňské městské dopravní podniky PMDP		Pízeňské městské dopravní podniky, a.s. Denisovo nábřeží 920/12 301 00 Pízeň - Východní Předměstí	
společnost "MP + MMD - Vozovna Slovany", společník 1: METROPROJEKT Praha a.s. nám. I. P. Pavlova 2/1786 120 00 Praha 2 tel.: +420 296 154 105 www.metroprojekt.cz		společník 2: MOTT MACDONALD CZ, spol. s r.o. Národní 984/15 110 00 Praha 1 tel.: +420 221 412 800 www.mottmac.com	
HIP: Ing. Jan Kočí tel.: 296 154 401 Stupeň: DPS		Podpis: <i>Kočí</i> Název a účel díla: REKONSTRUKCE VOZOVNY SLOVANY Pízeň, Slovanská alej 35	
Zpracovatelství útvary: Mott MacDonald CZ, spol. s r.o. tel.: +420 221 412 800 Vedoucí útvary: Ing. Michal Babič		Název části díla: E. Stavební část - stavební soubory SOD II Objekty odstavu tramvají (ODT) E.3 Objekty tramvajové trati a pozemních komunikací SO ODT 11/3 Provizorní koleje a odstavné kolejíště	
Odpovědný projektant: Ing. Ondřej Mareš Vypracoval: Ing. Kateřina Šklebená		Podpis: <i>Mareš</i> Podpis: <i>Šklebená</i> Název přílohy: Vytyčovací výkres provizorní koleje P1 - P9	
Skart. znak: V20/2039 Počet formátů: 4xA4		Datum: 11/2019 Měřítko: 1:250 IČD: 19 7246 006 06 05 01c	
		Změna: - Číslo příl.: 005A	