

OBJEDNATEL:

Plzeňské městské
dopravní podniky

PMDP

Plzeňské městské dopravní podniky, a.s.
Denisovo nábřeží 920/12
301 00 Plzeň - Východní Předměstí

společnost "MP + MMD - Vozovna Slovany", společník 1:



METROPROJEKT Praha a.s.
nám. I. P. Pavlova 2/1786
120 00 Praha 2
tel.: +420 296 154 105
www.metroprojekt.cz

společník 2:

M

Mott MacDonald CZ, spol. s r.o.

Národní 984/15

110 00 Praha 1

tel.: +420 221 412 800

MOTT

M

MACDONALD

www.mottmac.com

Souprava číslo:

HIP:

Ing. Jan Kočí

tel.: 296 154 401

Podpis:

Název a účel díla:

REKONSTRUKCE VOZOVNY SLOVANY
Plzeň, Slovanská alej 35

Stupeň:

DPS

Zpracovatelský útvar:

tel.: +420 296 154 400

S 80

Název části díla:

E. Stavební část - stavební soubory
SOD II Objekty odstavu tramvají (ODT)
E.5 Elektro a sdělovací objekty
SO ODT 20/2 Trolejové vedení-Hala odstavu a přístřešek

E.

E.5

Vedoucí útvaru:

Ing. Jakub Huml

Podpis:

Odpovědný projektant:

Ing. Kateřina Švehlová

Podpis:

Název přílohy:

Schéma napájení

Změna:

-

Vypracoval:

Ing. Miroslav Hudec

Podpis:

Číslo příl.:

003

Skart.

znak:

V20/2039

Datum:

11/2019

Počet
formátů:

13xA4

Měřitko:

-

IČD:

19

7246

006

06

07


01b

ROZDĚLENÍ NOVÉ VOZOVNY SLOVANY A SLOVANSKÉ ALEJE NA NAPÁJECÍ ÚSEKY V RÁMCI NOVÉ MR

Vozovna Slovany


Přiřazení napáječů na MR Slovany vozovna tramvaj			
označení projekt	RUV.T	označení úseku PMDP	název úseku
NB 1.1, 1.2	9	16	Slovanská alej
NB 2.1, 2.2	1	32	Výjezd z vozovny
NB 3.1, 3.2	2	33	Výjezd do vozovny
NB 4	3	34	Hala KP kolej 2-4
NB 5	4	35	Hala DP kolej 5-7
NB 6	5	36	Odstav kolej 8- 12
NB 7	6	37	Odstav kolej 13- 17
NB 8	7	38	Odstav kolej 18- 25
NB 19	8	19	Světovar
NB 14	10	14	Částkova
NB 15	11	15	Ořechova
NB 20	12	20	Generála Píky
	13		rezerva
	14		rezerva
	15		náhradní

trolejbus			
označení projekt	RUV.B	označení úseku PMDP	název úseku
	1		náhradní
	2	(61)	rezerva (Francouzská)
	3	(62)	rezerva (Slovanská alej)
NB 71	4	71	Bručná
NB 70	5	70	Homolka
NB 69	6	69	Malostranská
NB 68	7	68	Doudlevice
NB 59	8	59	Božkov
NB 58	9	58	Lobezská
	10		rezerva

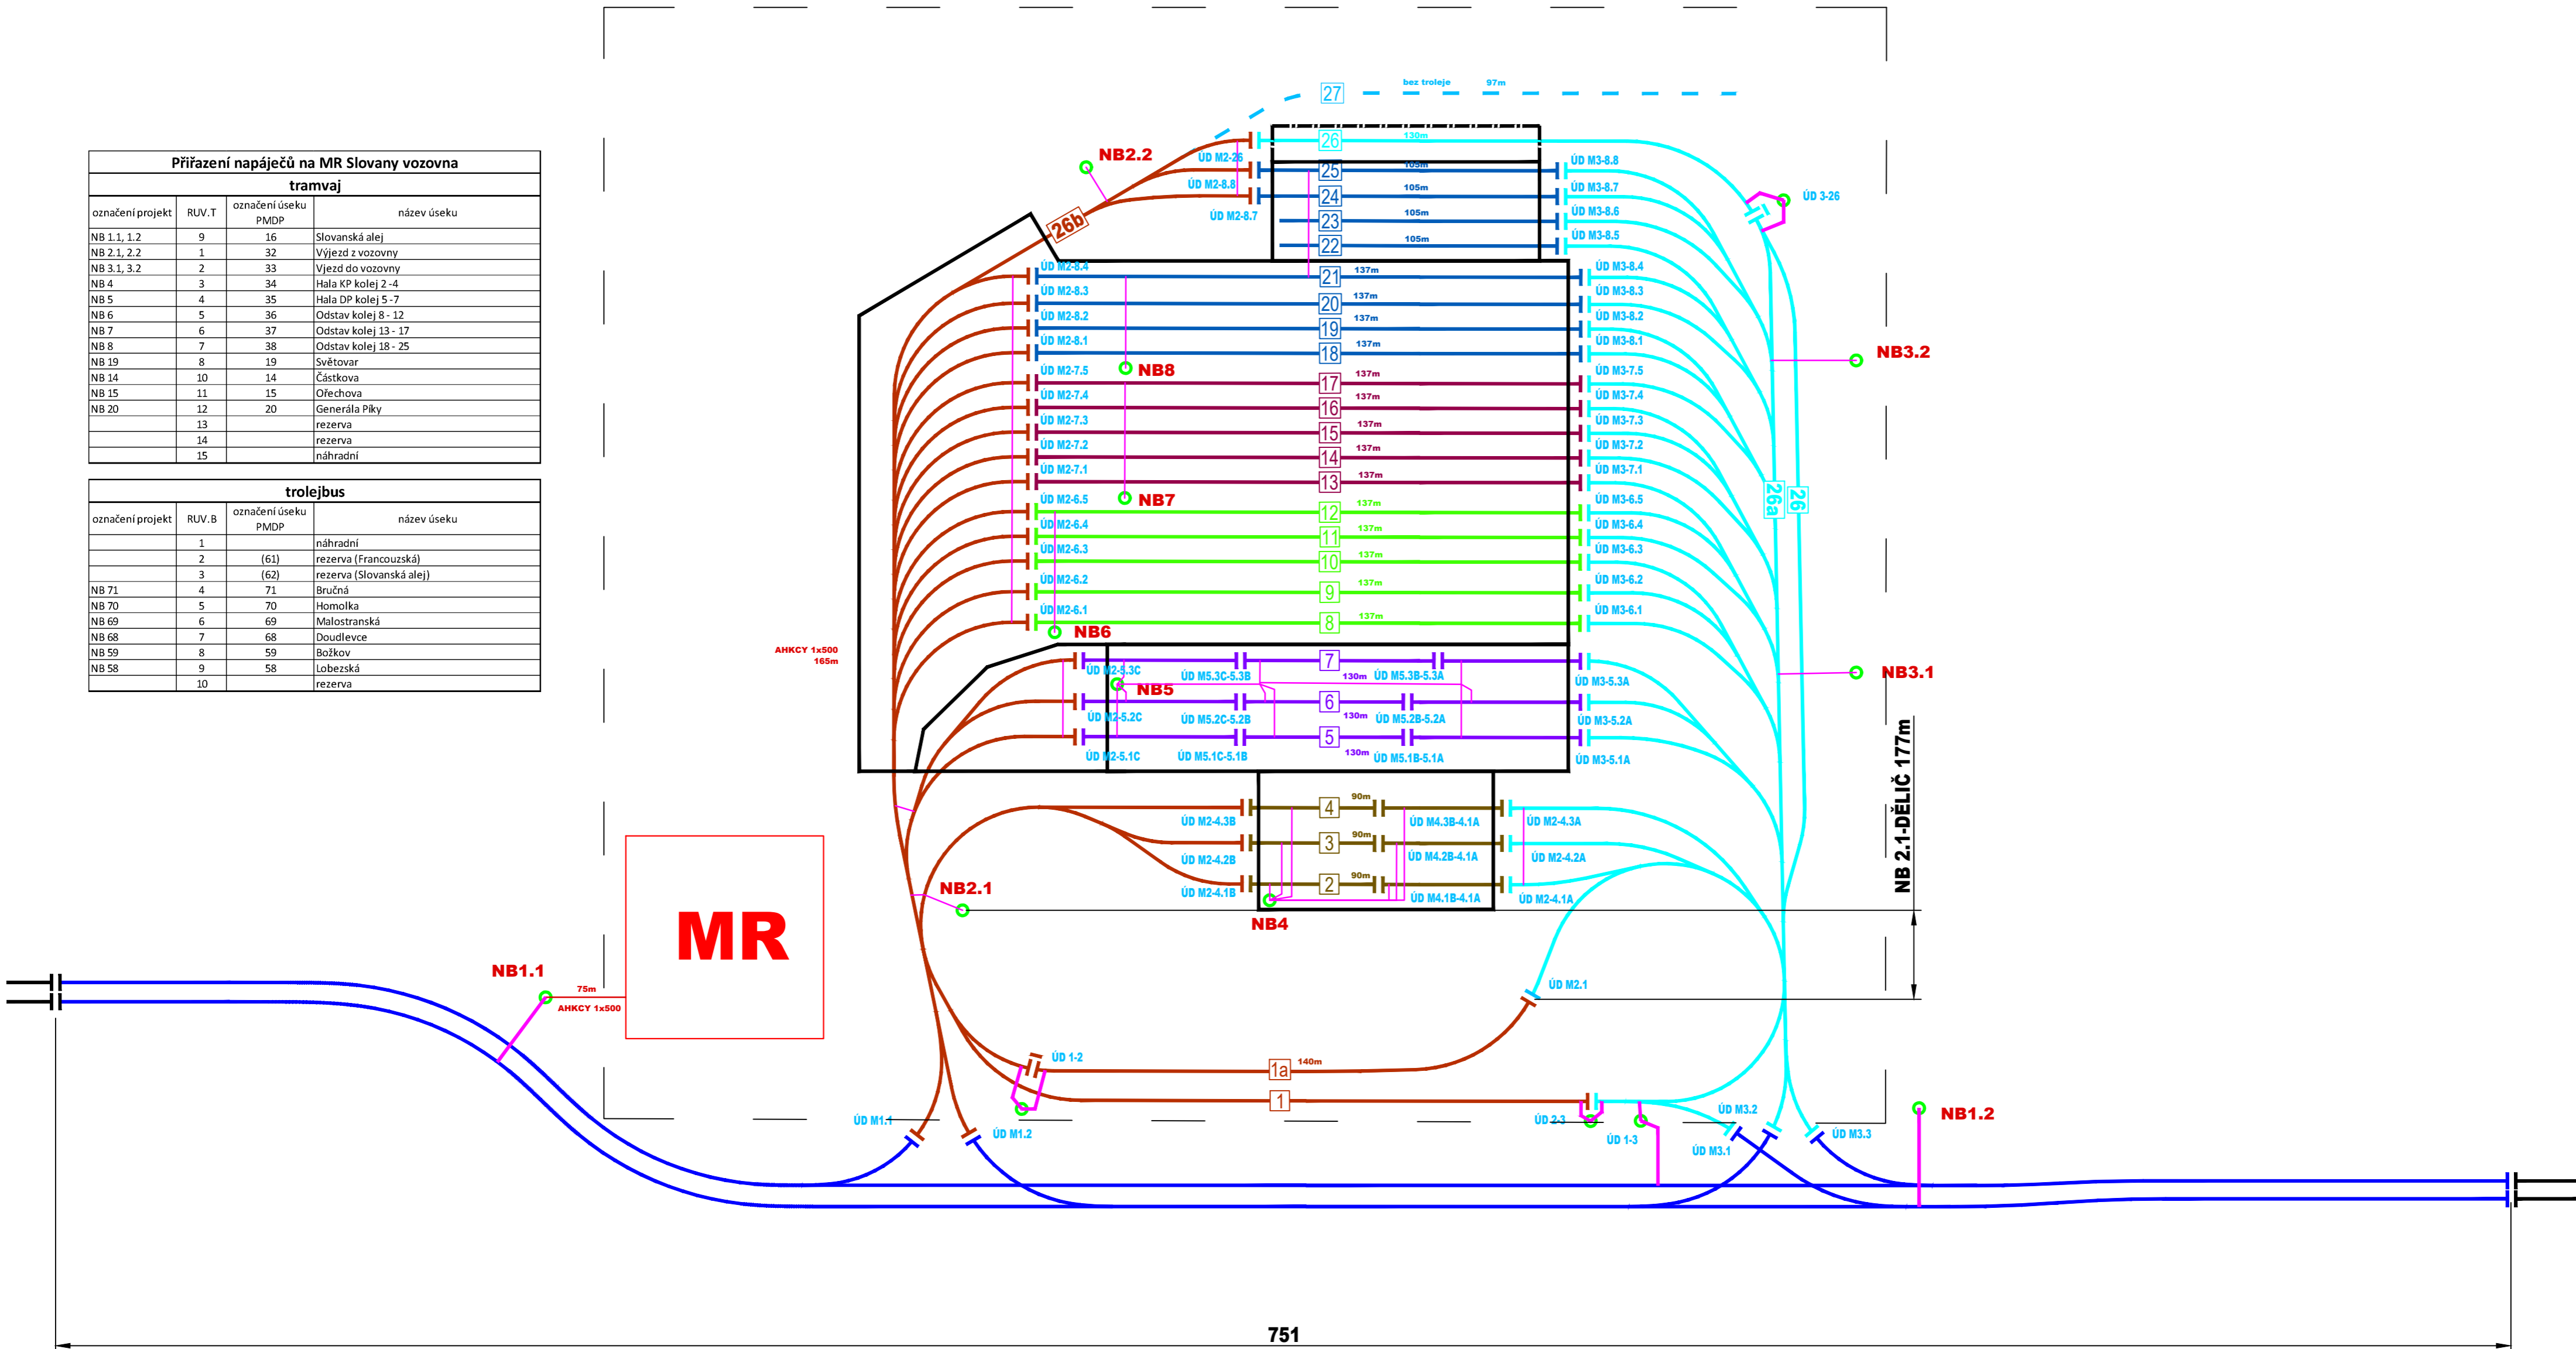

Přiřazení napáječů na MR Slovany vozovna			
tramvaj			
označení projekt	RUV.T	označení úseku PMDP	název úseku
NB 1.1, 1.2	9	16	Slovanská alej
NB 2.1, 2.2	1	32	Výjezd z vozovny
NB 3.1, 3.2	2	33	Vjezd do vozovny
NB 4	3	34	Hala KP kolej 2-4
NB 5	4	35	Hala DP kolej 5-7
NB 6	5	36	Odstav kolej 8 - 12
NB 7	6	37	Odstav kolej 13 - 17
NB 8	7	38	Odstav kolej 18 - 25
NB 19	8	19	Světovar
NB 14	10	14	Částkova
NB 15	11	15	Ořechova
NB 20	12	20	Generála Píky
	13		rezerva
	14		rezerva
	15		náhradní

trolejbus			
označení projekt	RUV.B	označení úseku PMDP	název úseku
	1		náhradní
	2	(61)	rezerva (Francouzská)
	3	(62)	rezerva (Slovanská alej)
NB 71	4	71	Bručná
NB 70	5	70	Homolka
NB 69	6	69	Malostranská
NB 68	7	68	Doudlevecká
NB 59	8	59	Božkov
NB 58	9	58	Lobezská
	10		rezerva

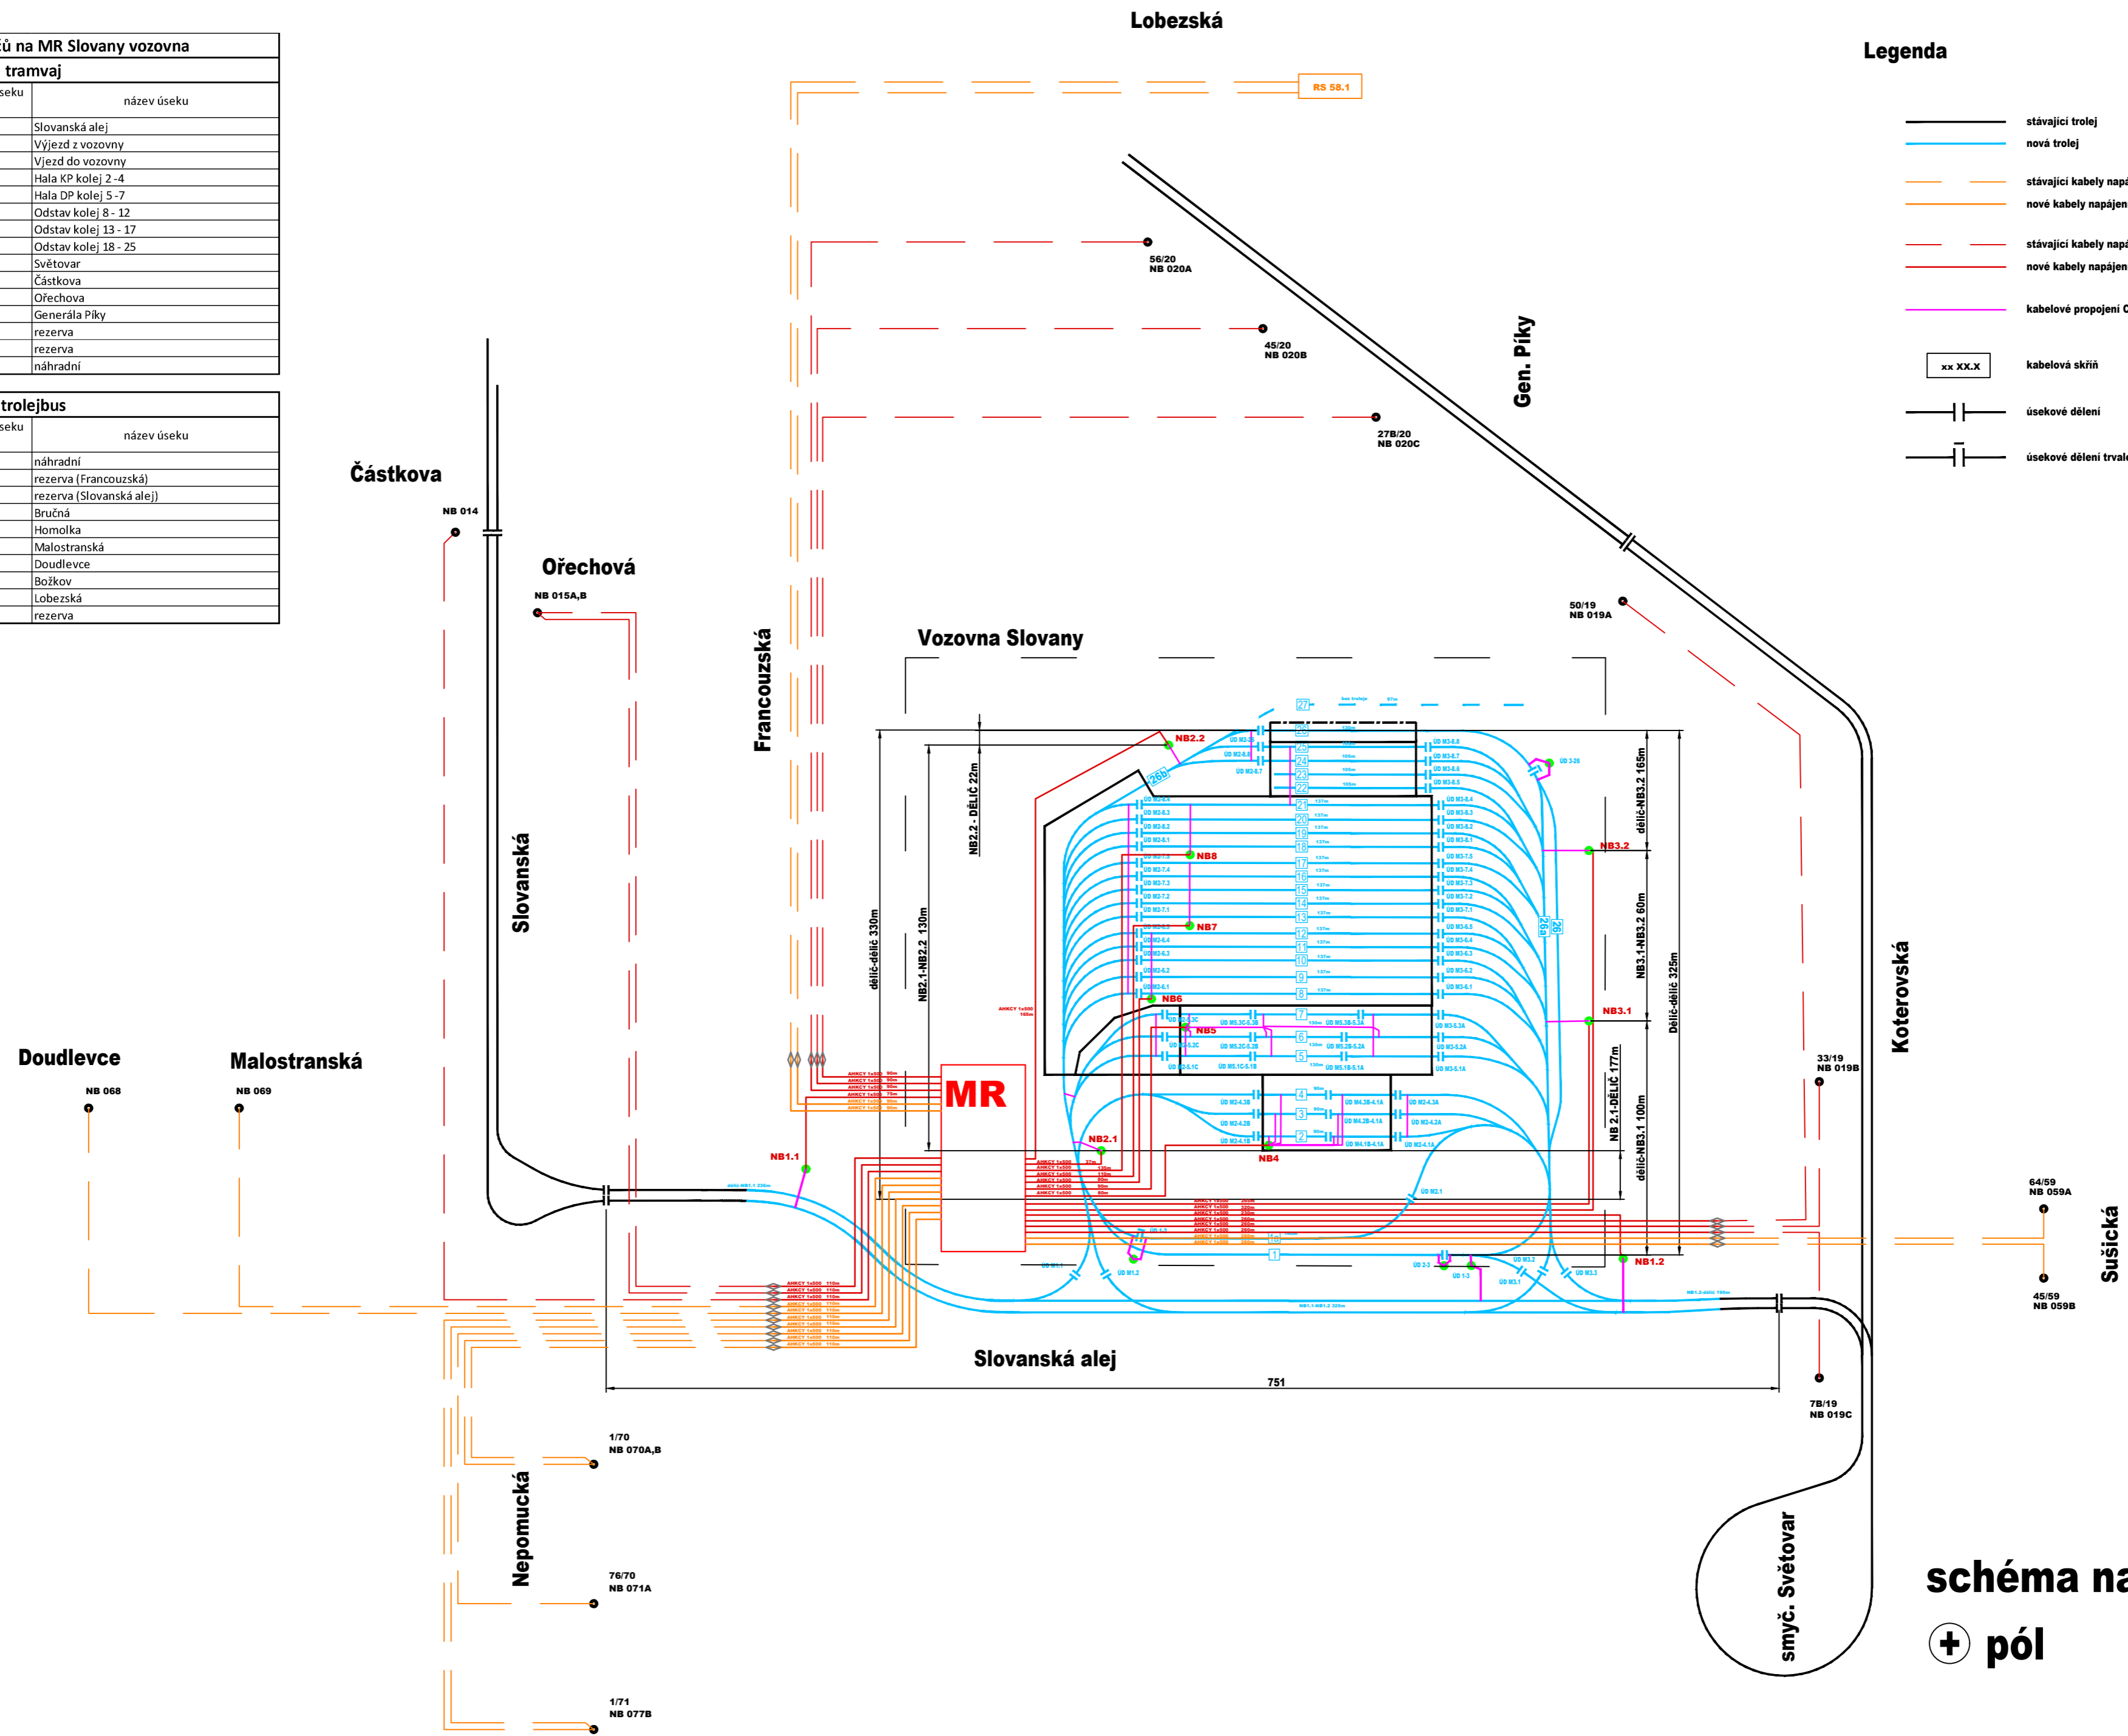

- ### Legenda
- stávající trolej
 - nová trolej
 - stávající kabely napájení TBUS + pól
 - nové kabely napájení TBUS + pól
 - stávající kabely napájení TRAM
 - nové kabely napájení TRAM
 - kabelové propojení CHBU 120mm²
 - xx XX.X kabelová skříň
 - úsekové dělení
 - úsekové dělení trvale sepnuté

schéma napájení
⊕ pól

schéma napájení - pól

