

OBJEDNATEL:

Plzeňské městské
dopravní podniky

PMDP

Plzeňské městské dopravní podniky, a.s.
Denisovo nábřeží 920/12
301 00 Plzeň - Východní Předměstí

společnost "MP + MMD - Vozovna Slovany", společník 1:



METROPROJEKT Praha a.s.
nám. I. P. Pavlova 2/1786
120 00 Praha 2
tel.: +420 296 154 105
www.metroprojekt.cz

společník 2:

M

Mott MacDonald CZ, spol. s r.o.
Národní 984/15
110 00 Praha 1

**MOTT
MACDONALD**

tel.: +420 221 412 800
www.mottmac.com

Souprava číslo:

HIP: **Ing. Jan Kočí**
tel.: **296 154 401**
Stupeň: **DPS**

Podpis:

Název a účel díla:

REKONSTRUKCE VOZOVNY SLOVANY
Plzeň, Slovanská alej 35

Zpracovatelský útvar:

tel.: **+420 296 154 400**

S 80

Vedoucí útvaru:

Ing. Jakub Huml

Podpis:

Název části díla:

E. Stavební část - stavební soubory
SOD II Objekty odstavu tramvají (ODT)
E.5 Elektro a sdělovací objekty
SO ODT 20/3 Kabelové vedení

E.

E.5

Odpovědný projektant:

Ing. Kateřina Švehlová

Podpis:

Vypracoval:

Ing. Miroslav Hudec

Podpis:

Název přílohy:

Schéma napájení

Změna:

-

Číslo příl.:

003

Skart. znak: **V20/2039** Datum: **11/2019**

Počet formátů: **13xA4** Měřítko: - IČD:


19 7246 006 06 07 01c

ROZDĚLENÍ NOVÉ VOZOVNY SLOVANY A SLOVANSKÉ ALEJE NA NAPÁJECÍ ÚSEKY V RÁMCI NOVÉ MR

Vozovna Slovany

Přirazení napáječů na MR Slovany vozovna			
tramvaj			
označení projekt	RUV.T	označení úseku PMDP	název úseku
NB 1.1, 1.2	9	16	Slovanská alej
NB 2.1, 2.2	1	32	Výjezd z vozovny
NB 3.1, 3.2	2	33	Vjezd do vozovny
NB 4	3	34	Hala KP kolej 2-4
NB 5	4	35	Hala DP kolej 5-7
NB 6	5	36	Odstav kolej 8-12
NB 7	6	37	Odstav kolej 13-17
NB 8	7	38	Odstav kolej 18-25
NB 19	8	19	Světovar
NB 14	10	14	Částkova
NB 15	11	15	Ořechova
NB 20	12	20	Generála Píky
	13		rezerva
	14		
	15		náhradní

trolejbus			
označení projekt	RUV.B	označení úseku PMDP	název úseku
	1		náhradní
	2	(61)	rezerva (Francouzská)
	3	(62)	rezerva (Slovanská alej)
NB 71	4	71	Bručná
NB 70	5	70	Homojka
NB 69	6	69	Malostranská
NB 68	7	68	Doudlevecké
NB 59	8	59	Božkov
NB 58	9	58	Lobezská
	10		rezerva

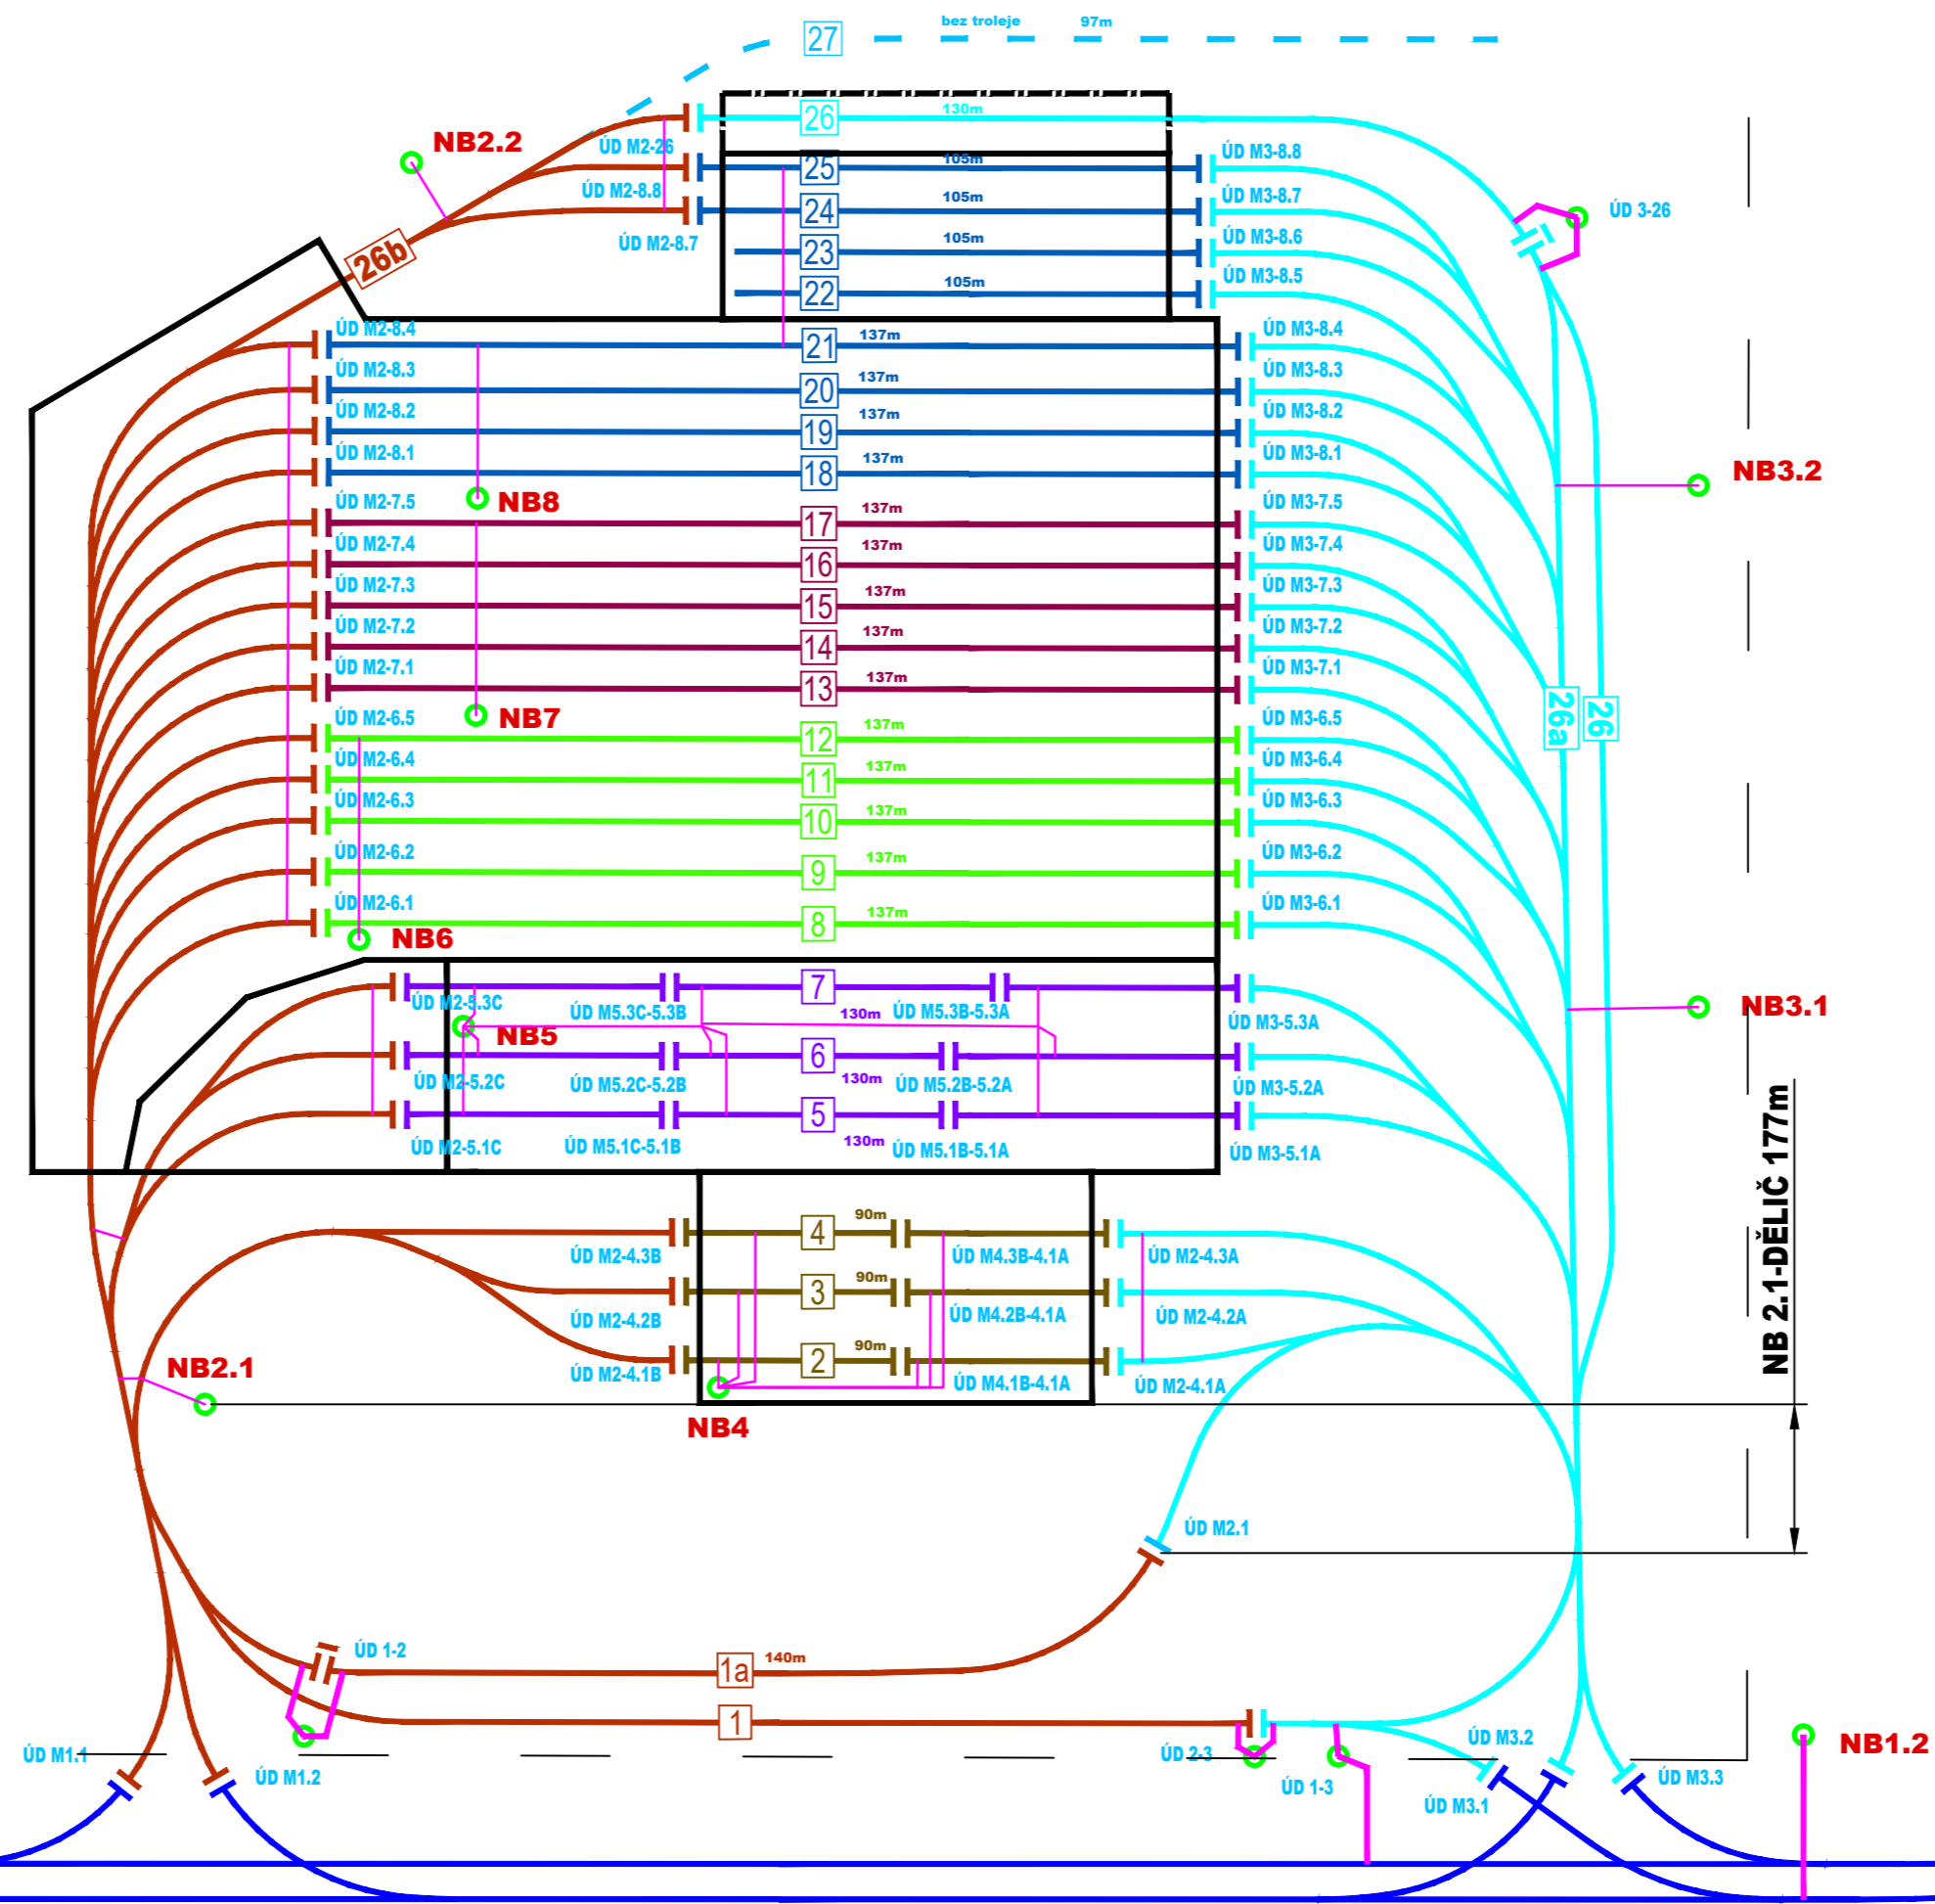






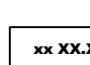




MR

Přirazení napáječů na MR Slovany vozovna tramvaj			
označení projekt	RUV.T	označení úseku PMDP	název úseku
NB 1.1, 1.2	9	16	Slovanská alej
NB 2.1, 2.2	1	32	Výjezd z vozovny
NB 3.1, 3.2	2	33	Vjezd do vozovny
NB 4	3	34	Hala KP kolej 2-4
NB 5	4	35	Hala DP kolej 5-7
NB 6	5	36	Odstav kolej 8 - 12
NB 7	6	37	Odstav kolej 13 - 17
NB 8	7	38	Odstav kolej 18 - 25
NB 19	8	19	Světovar
NB 14	10	14	Částkova
NB 15	11	15	Ořechova
NB 20	12	20	Generála Píky
	13		rezerva
	14		rezerva
	15		náhradní

trolejbus			
označení projekt	RUV.B	označení úseku PMDP	název úseku
	1		náhradní
	2	(61)	rezerva (Francouzská)
	3	(62)	rezerva (Slovanská alej)
NB 71	4	71	Bručná
NB 70	5	70	Homolka
NB 69	6	69	Malostranská
NB 68	7	68	Doudlevecká
NB 59	8	59	Božkov
NB 58	9	58	Lobežská
	10		rezerva

Legenda

-  stávající trolej
-  nová trolej
-  stávající kabely napájení TBUS + pól
-  nové kabely napájení TBUS + pól
-  stávající kabely napájení TRAM
-  nové kabely napájení TRAM
-  kabelové propojení CHBU 120mm²
-  xx XX.X
-  úsekové dělení
-  úsekové dělení trvale sepnuté

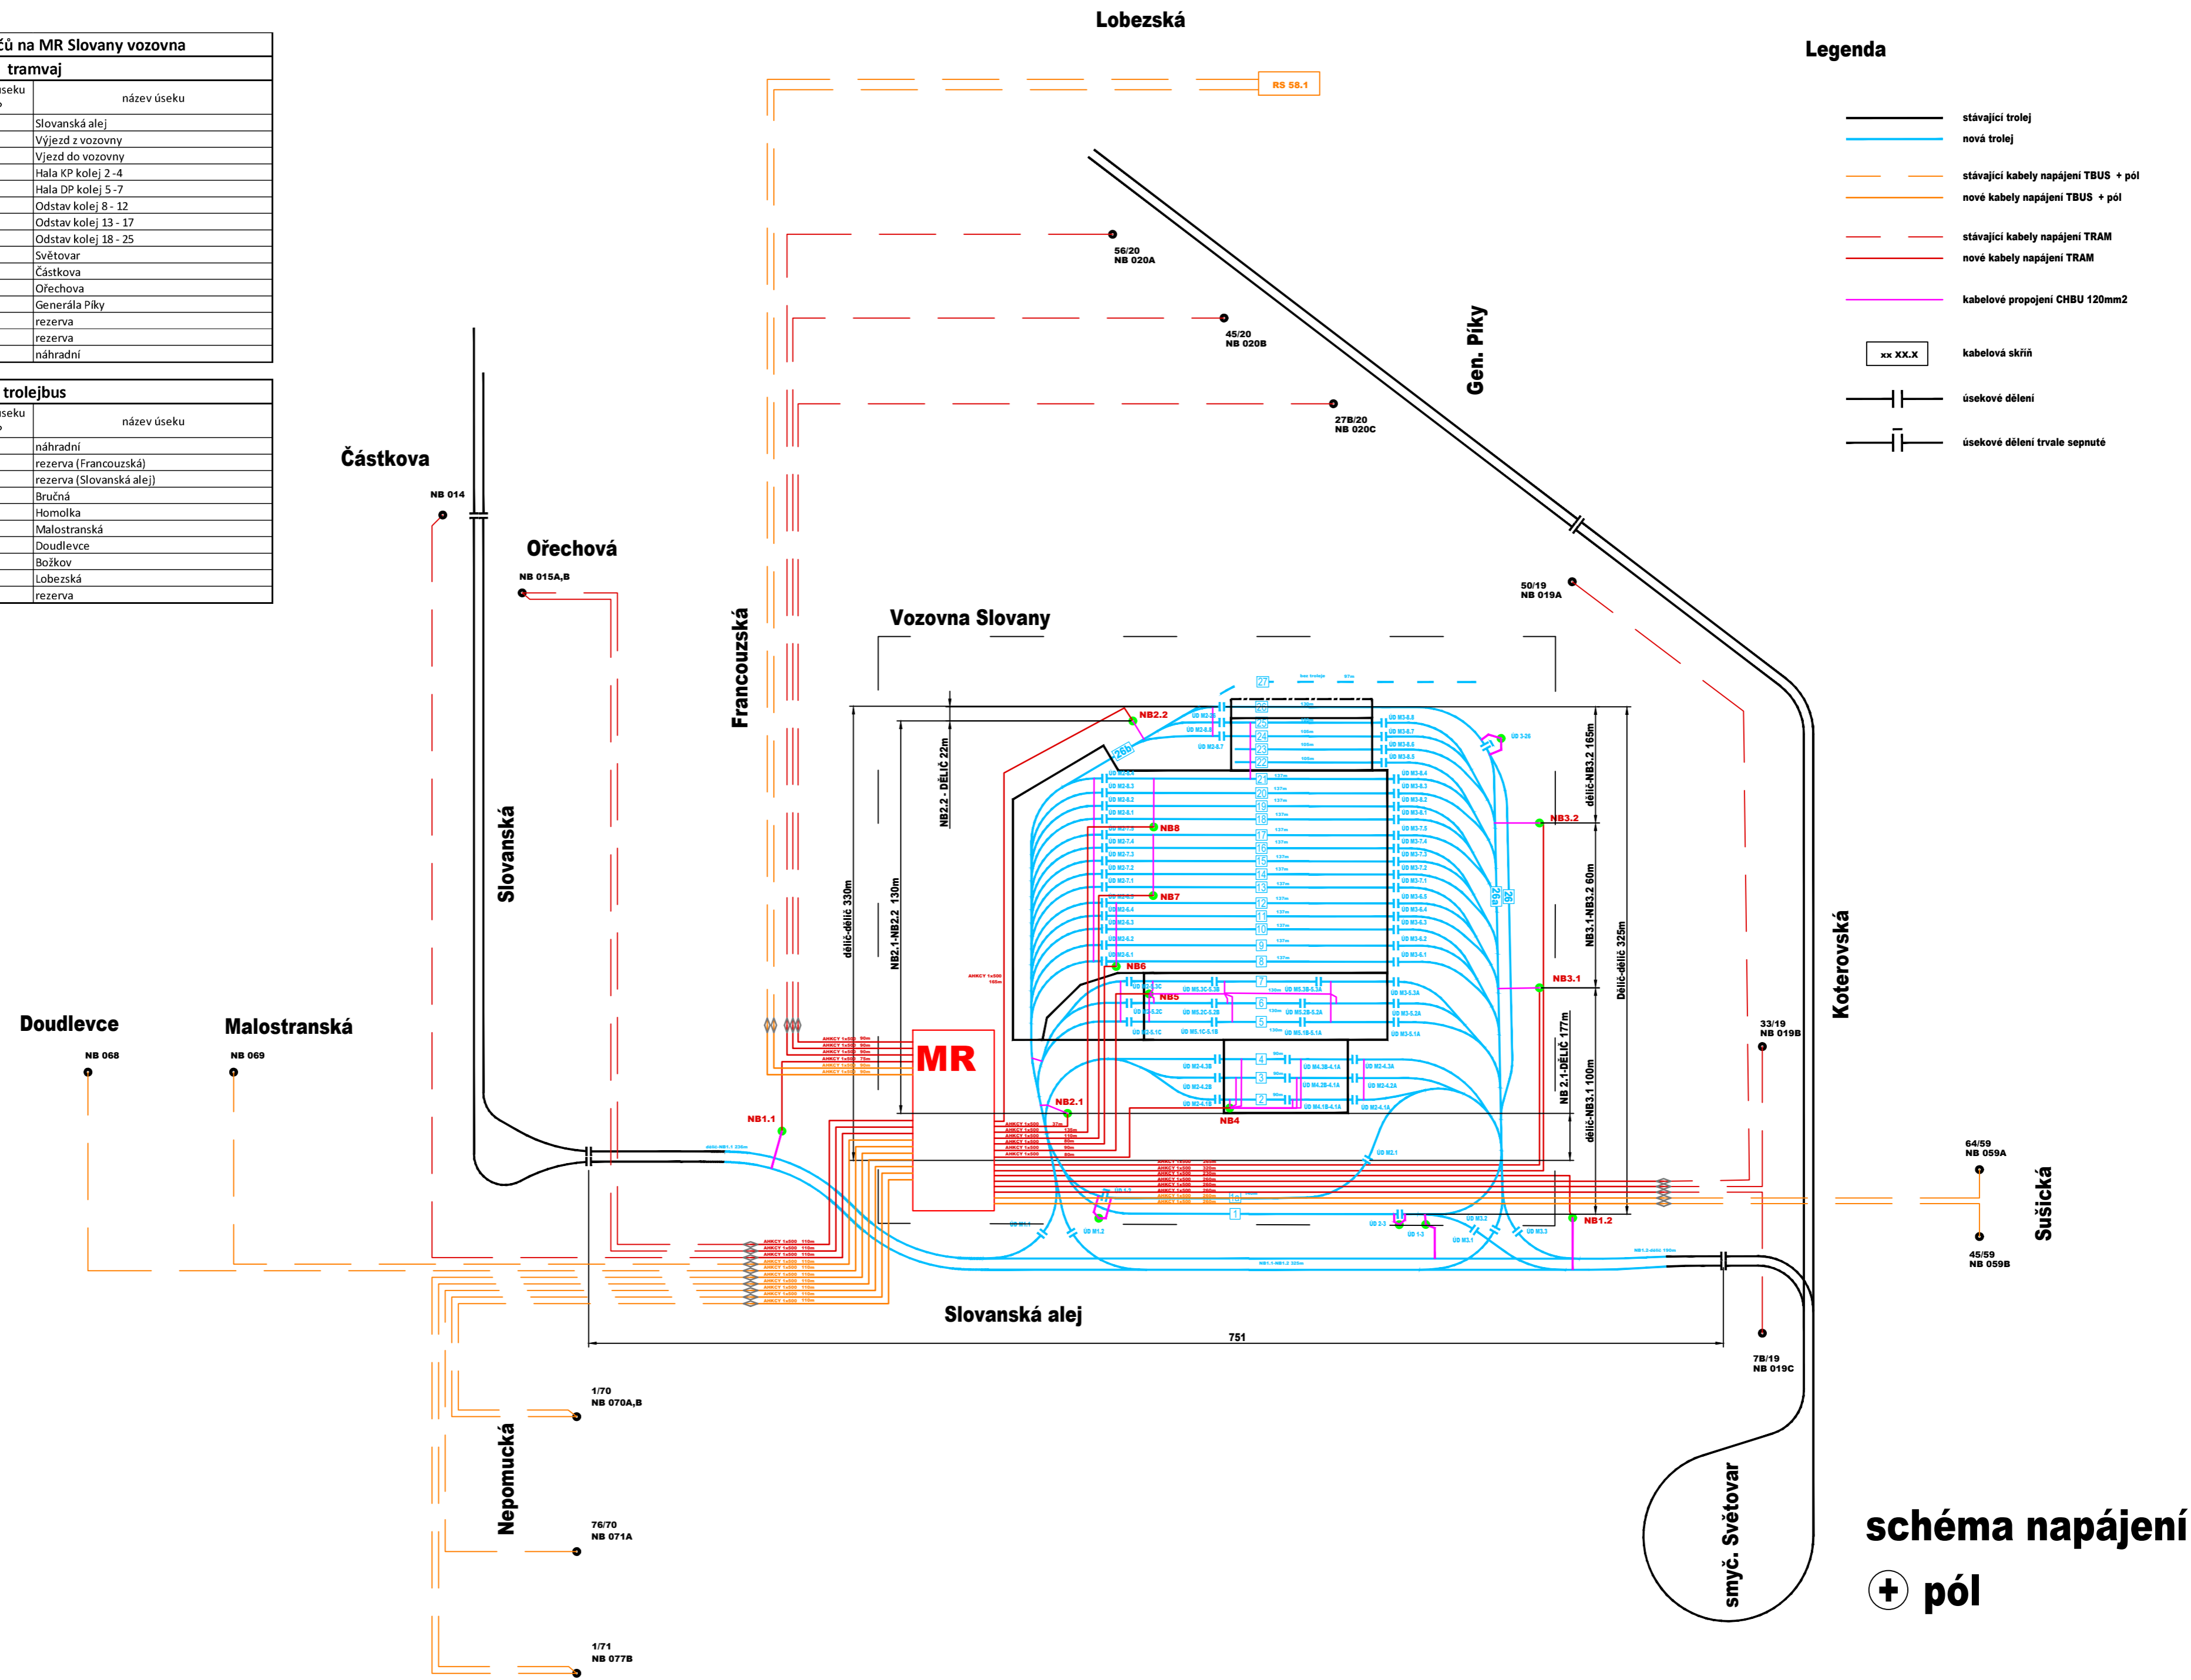


schéma napájení

⊕ pól

