


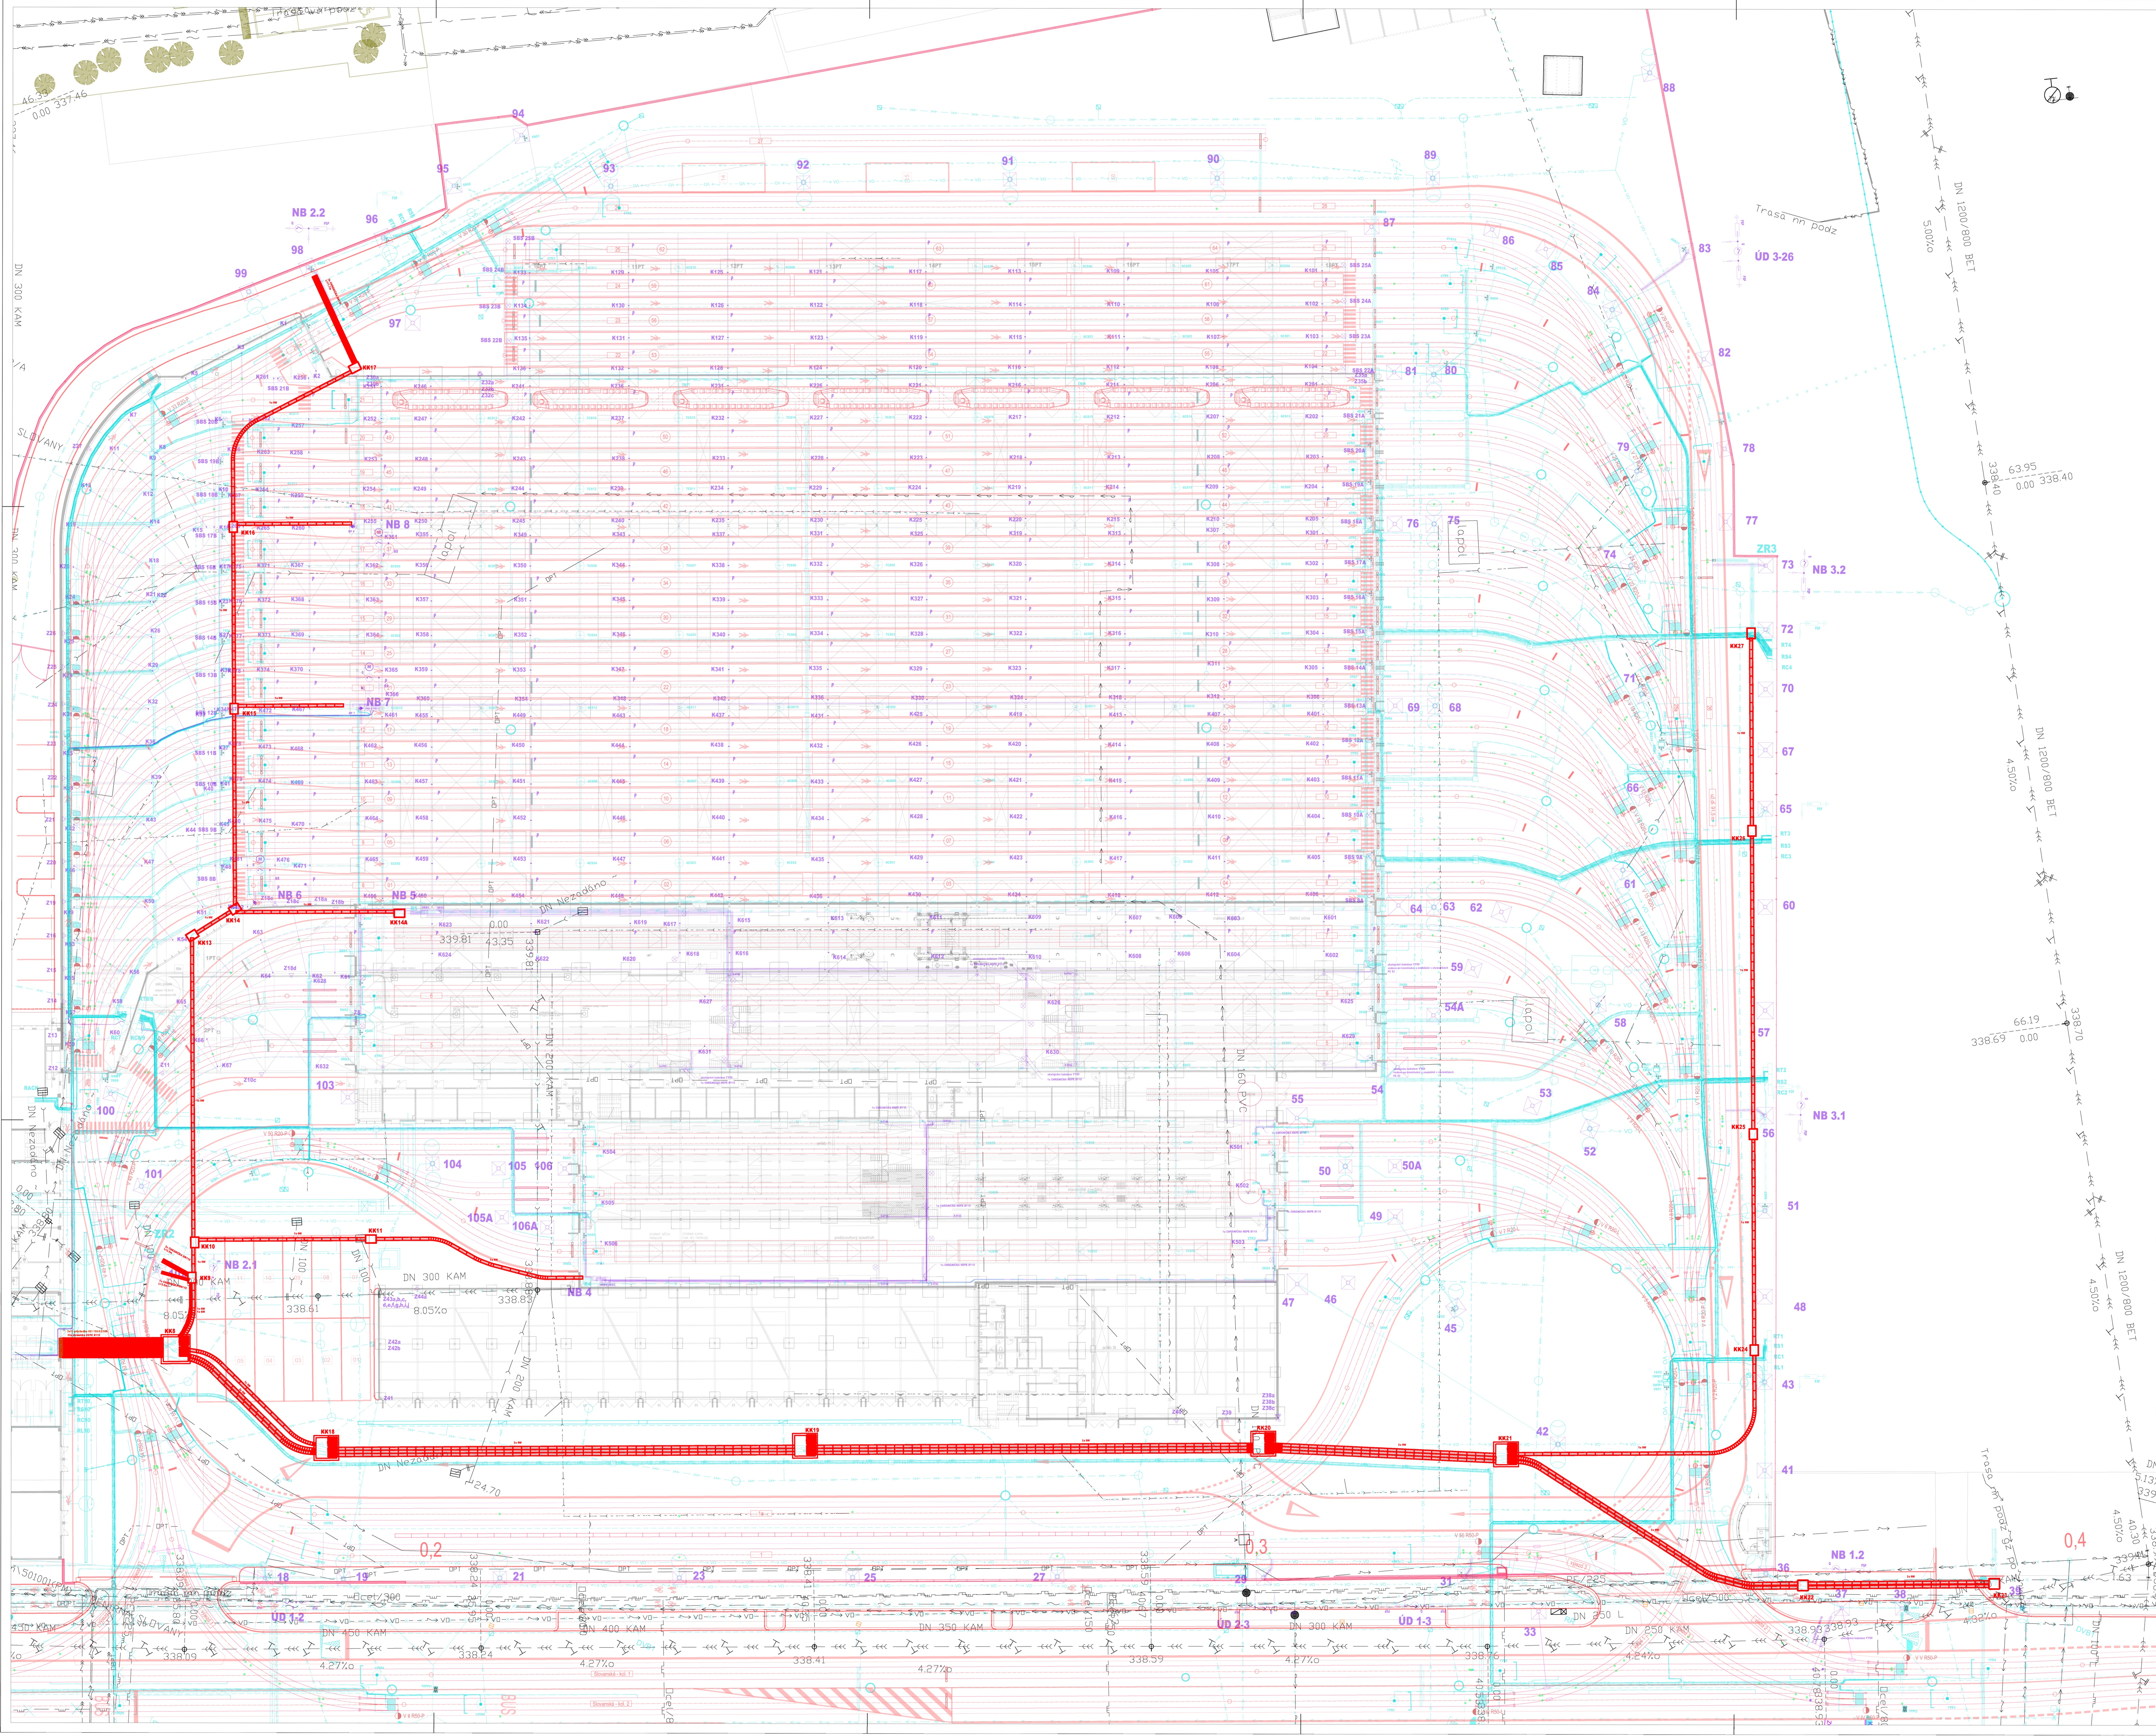


Legenda:



Kabelová komora pro napájecí / zpětné vedení



Multikanál pro napájecí / zpětné vedení

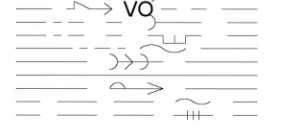



Stávající inženýrské sítě

Přeložky inženýrských sítí

Kabelová trasa



Multikanál pro vlakovou cestu

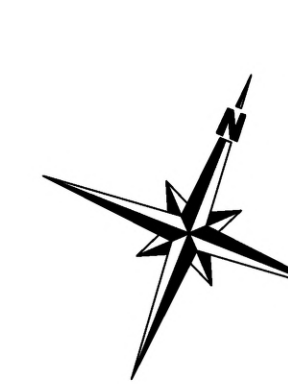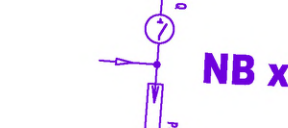

Plzeňské městské dopravní podniky PMPD společnost "MP" s RMD, Vojvodina 27/86, společnost s r. o. METROPOLIGHT Praha a.s. nám. J. P. Pavlova 2/1786 120 00 Praha 2 telní: +420 296 154 105 www.metroplzeň.cz	Plzeňské městské dopravní podniky, a.s. Denisova nábřeží 920/12 301 00 Plzeň - Východní Předměstí	SPOLUPRÁCE: Město Plzeň Město MacDonald CZ, spol. s r. o. Národní 984/15 110 00 Praha 1 telní: +420 221 412 800 www.motlmac.cz
REKONSTRUKCE VOZOVÝV SLOVANY Plzeň, Slovanská alej 35		
Ing. Jan Kocí telní: 296 154 401 Email: DPS	Ing. Jakub Huml telní: 296 154 400 Email: jakub.huml@plzeň.cz	
S 80		
SO 001 Objektů odstavci tramvaj (ODT) E.5 Elektro a sdělovací objekty SO 001 204 Stavební přípravenosti pro napájecí a zpětné vedení		
Situace		
003		