



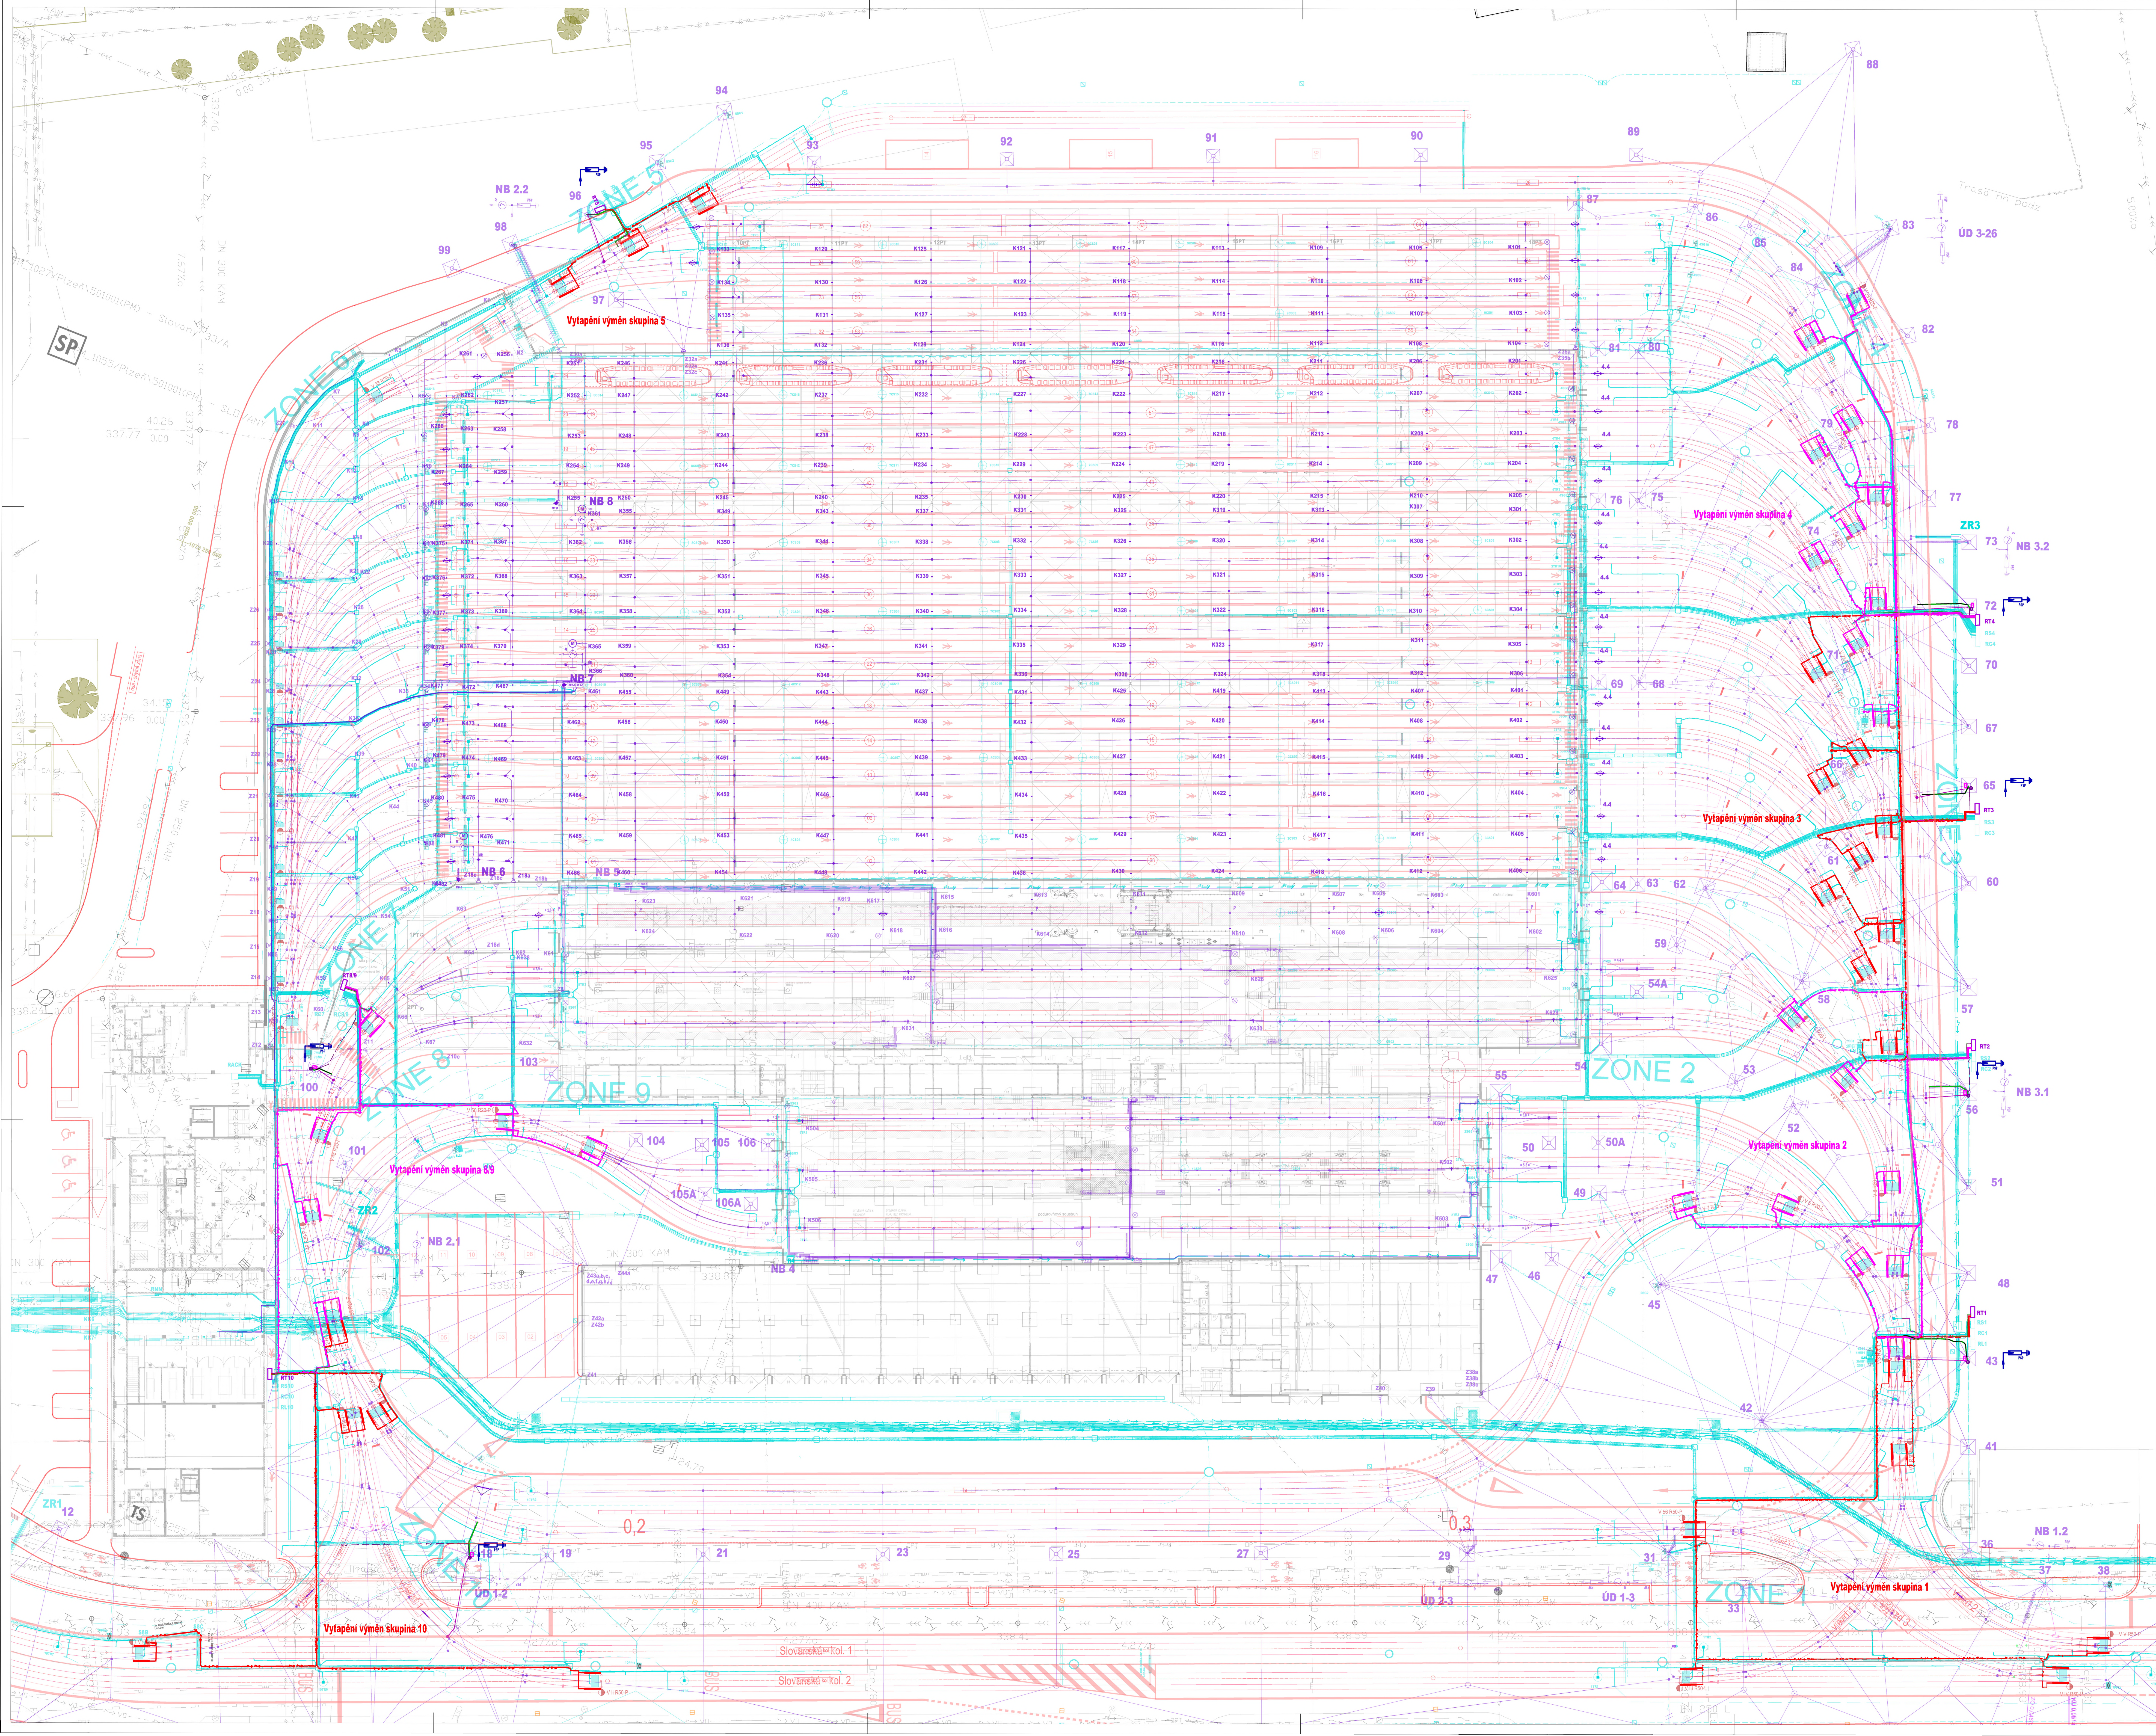

Legenda:

- Nový stožár trakčního vedení
- Nový kotvení závěs trakčního vedení
- Odpojovač s ručním pohonem pro sekční dělení
- Odpojovač s ručním pohonem pro napájení
- Převěs TV
- Zpětná skříň
- Kabelová komora pro napájecí / zpětné vedení
- Multikanál
Kabelová šachta
- Stávající inženýrské sítě
- Příložky inženýrských sítí
- Topné tčye S0 ODT
- Rozvaděč topení
- Ukolépnění
- Svod napájení 600V
- Kabelová trasa topení

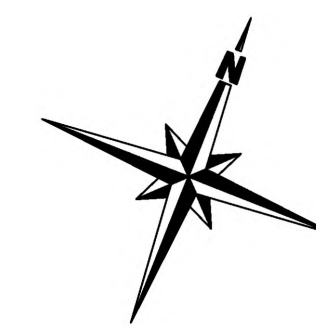

OBJEDNATEL Píseňské městské dopravní podniky		Píseňské městské dopravní podniky, a.s. Denišova nádraží 920/12 301 00 Píseň - Východní Předměstí	
společnost "MP + MMD - Vlastní Slovánek" - společnost 1 METROPROJEKT Praha a.s. název: J. P. Pavlova 2/1786 220 00 Praha 2 tel.: +420 296 154 105 www.metroprojekt.cz		společnost 2 Mott MacDonald CZ, spol. s r.o. název: 984/15 110 00 Praha 1 tel.: +420 221 412 800 www.mottmac.com	
Ing. Jan Kocí tel.: +420 296 154 400 w. 296 154 401 DPS		REKONSTRUKCE VOZOVNY SLOVÁNEK Píseň, Slovanská alej 35	
Ing. Kateřina Svehlák Ing. Miroslav Hudec V20/2030 18x44		E. Stavební část - stavební soubory SOD II Objekty odstavu tramvají (ODT) E.5 Elektro a sdělovací objekty SO ODT 2016 Ohřev výměn Situace 1:250 19 7246 006 06 07 01f	