

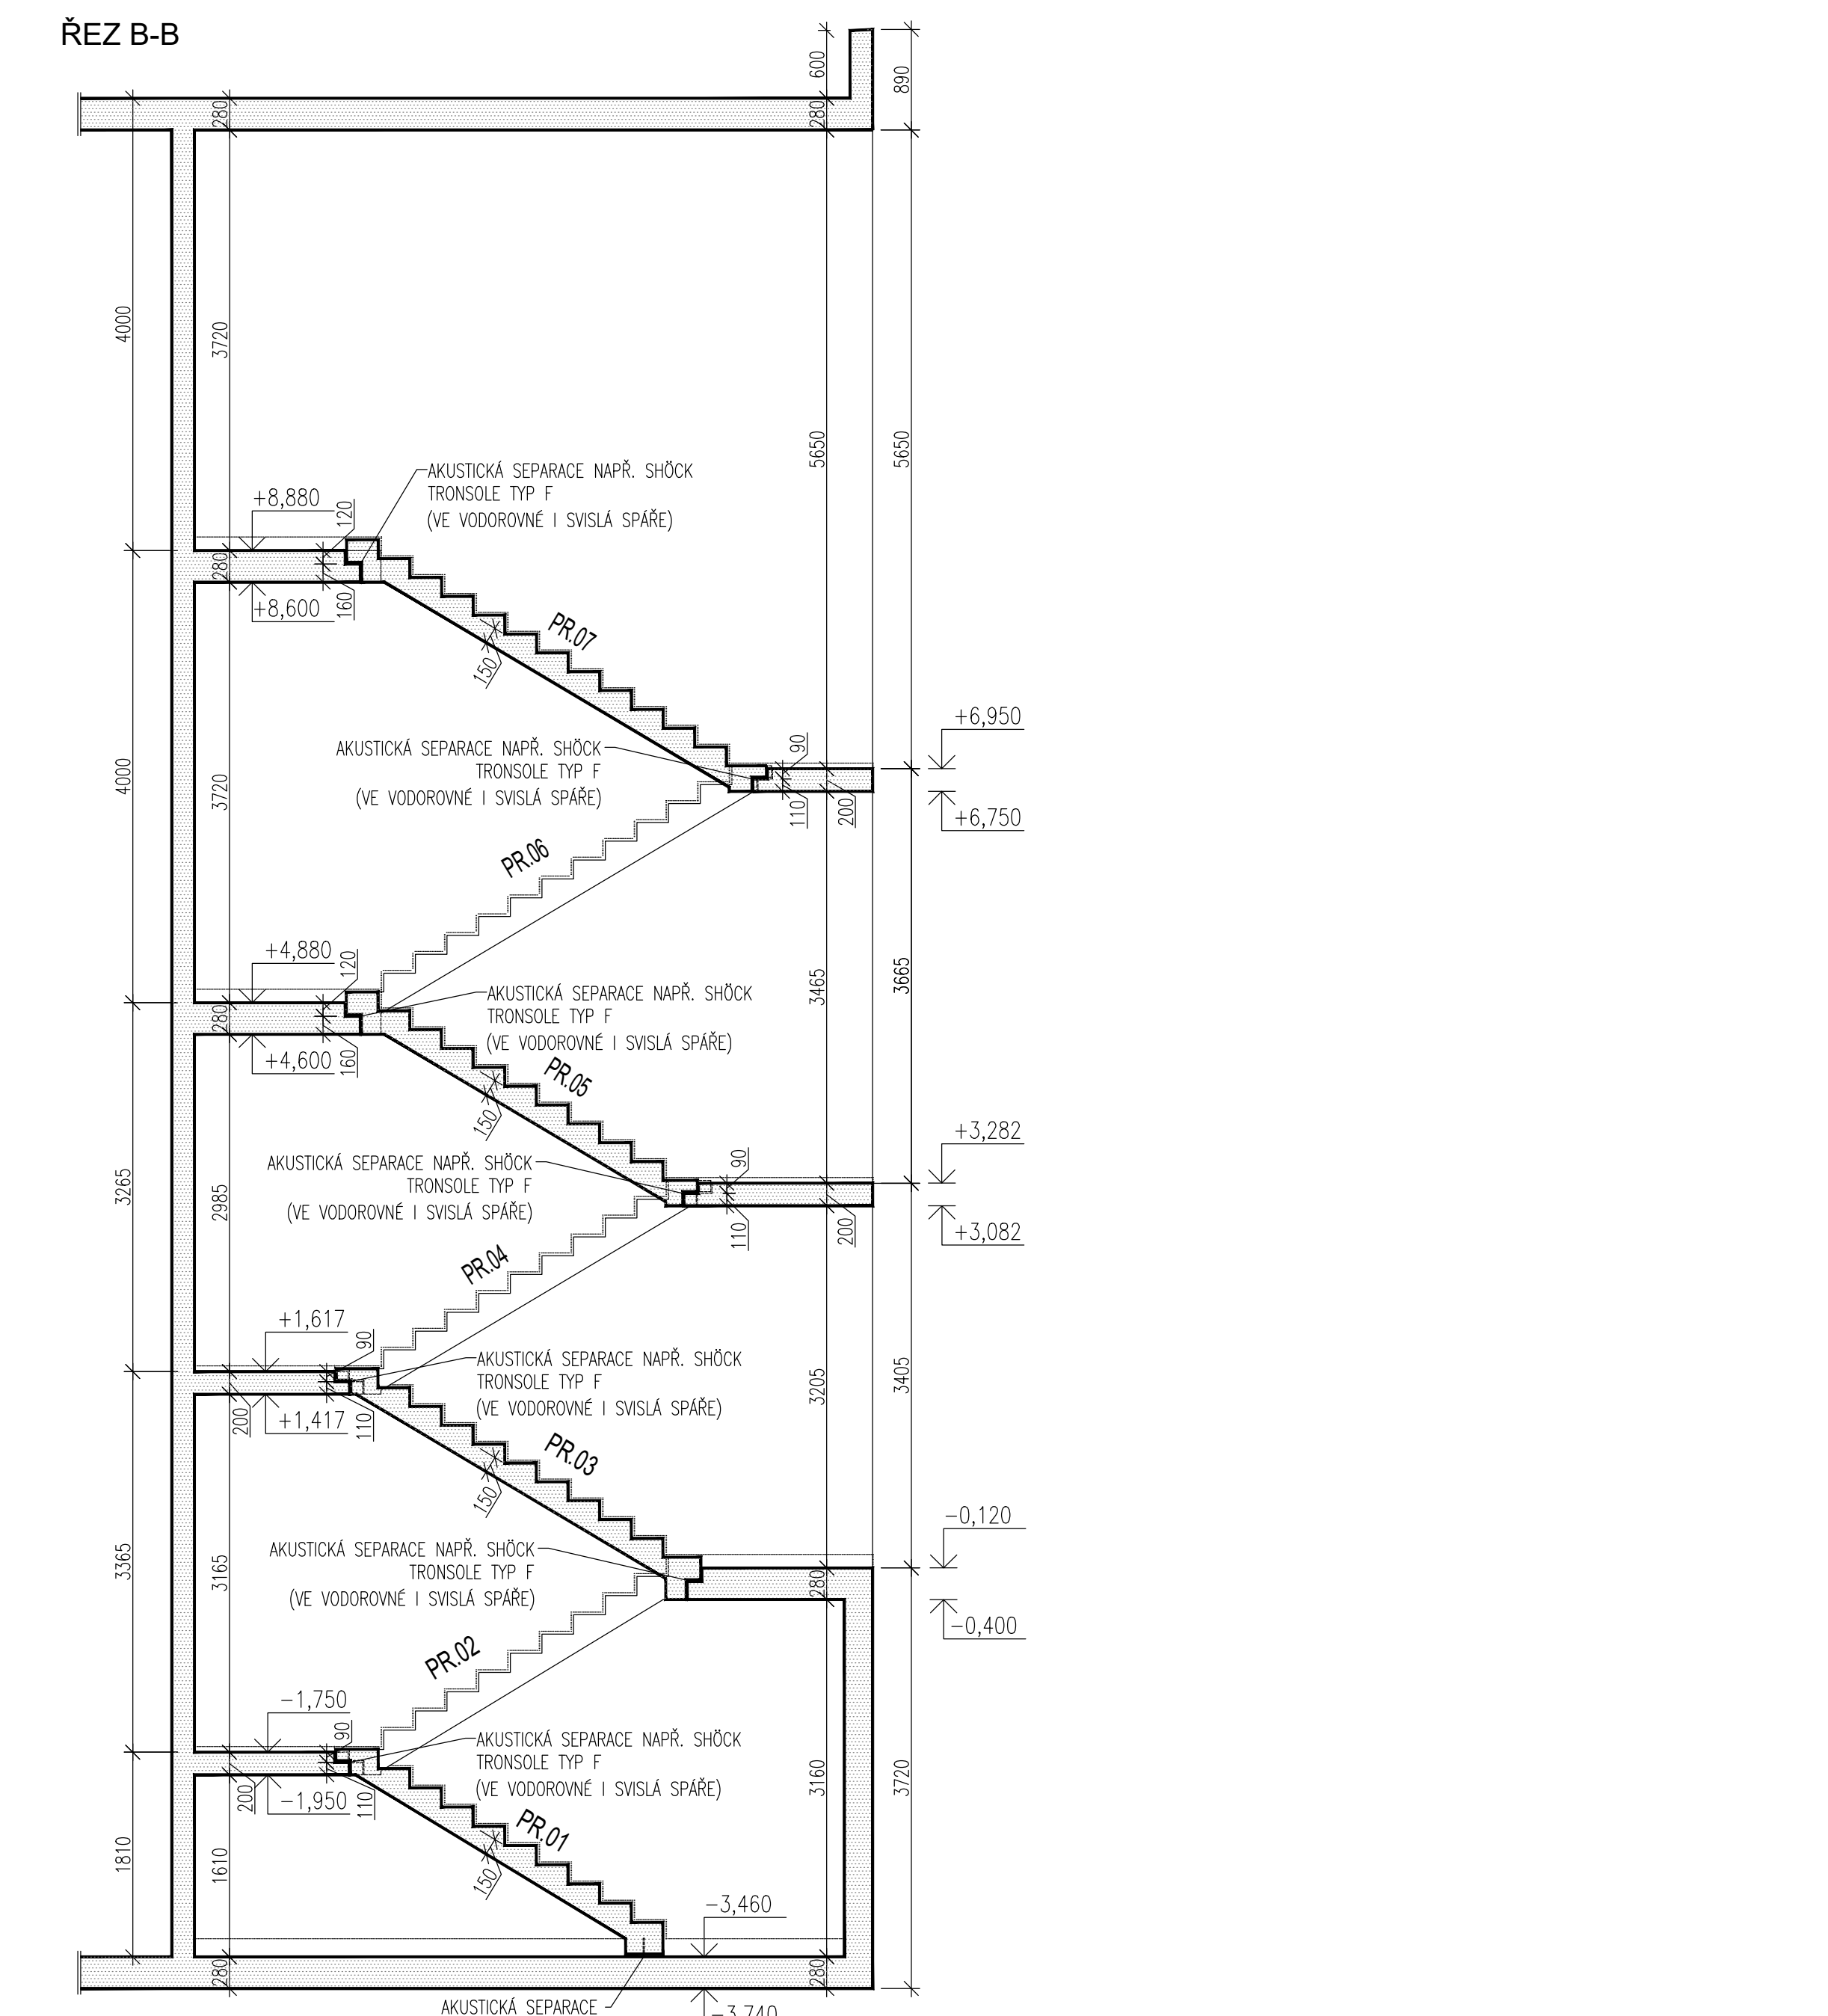
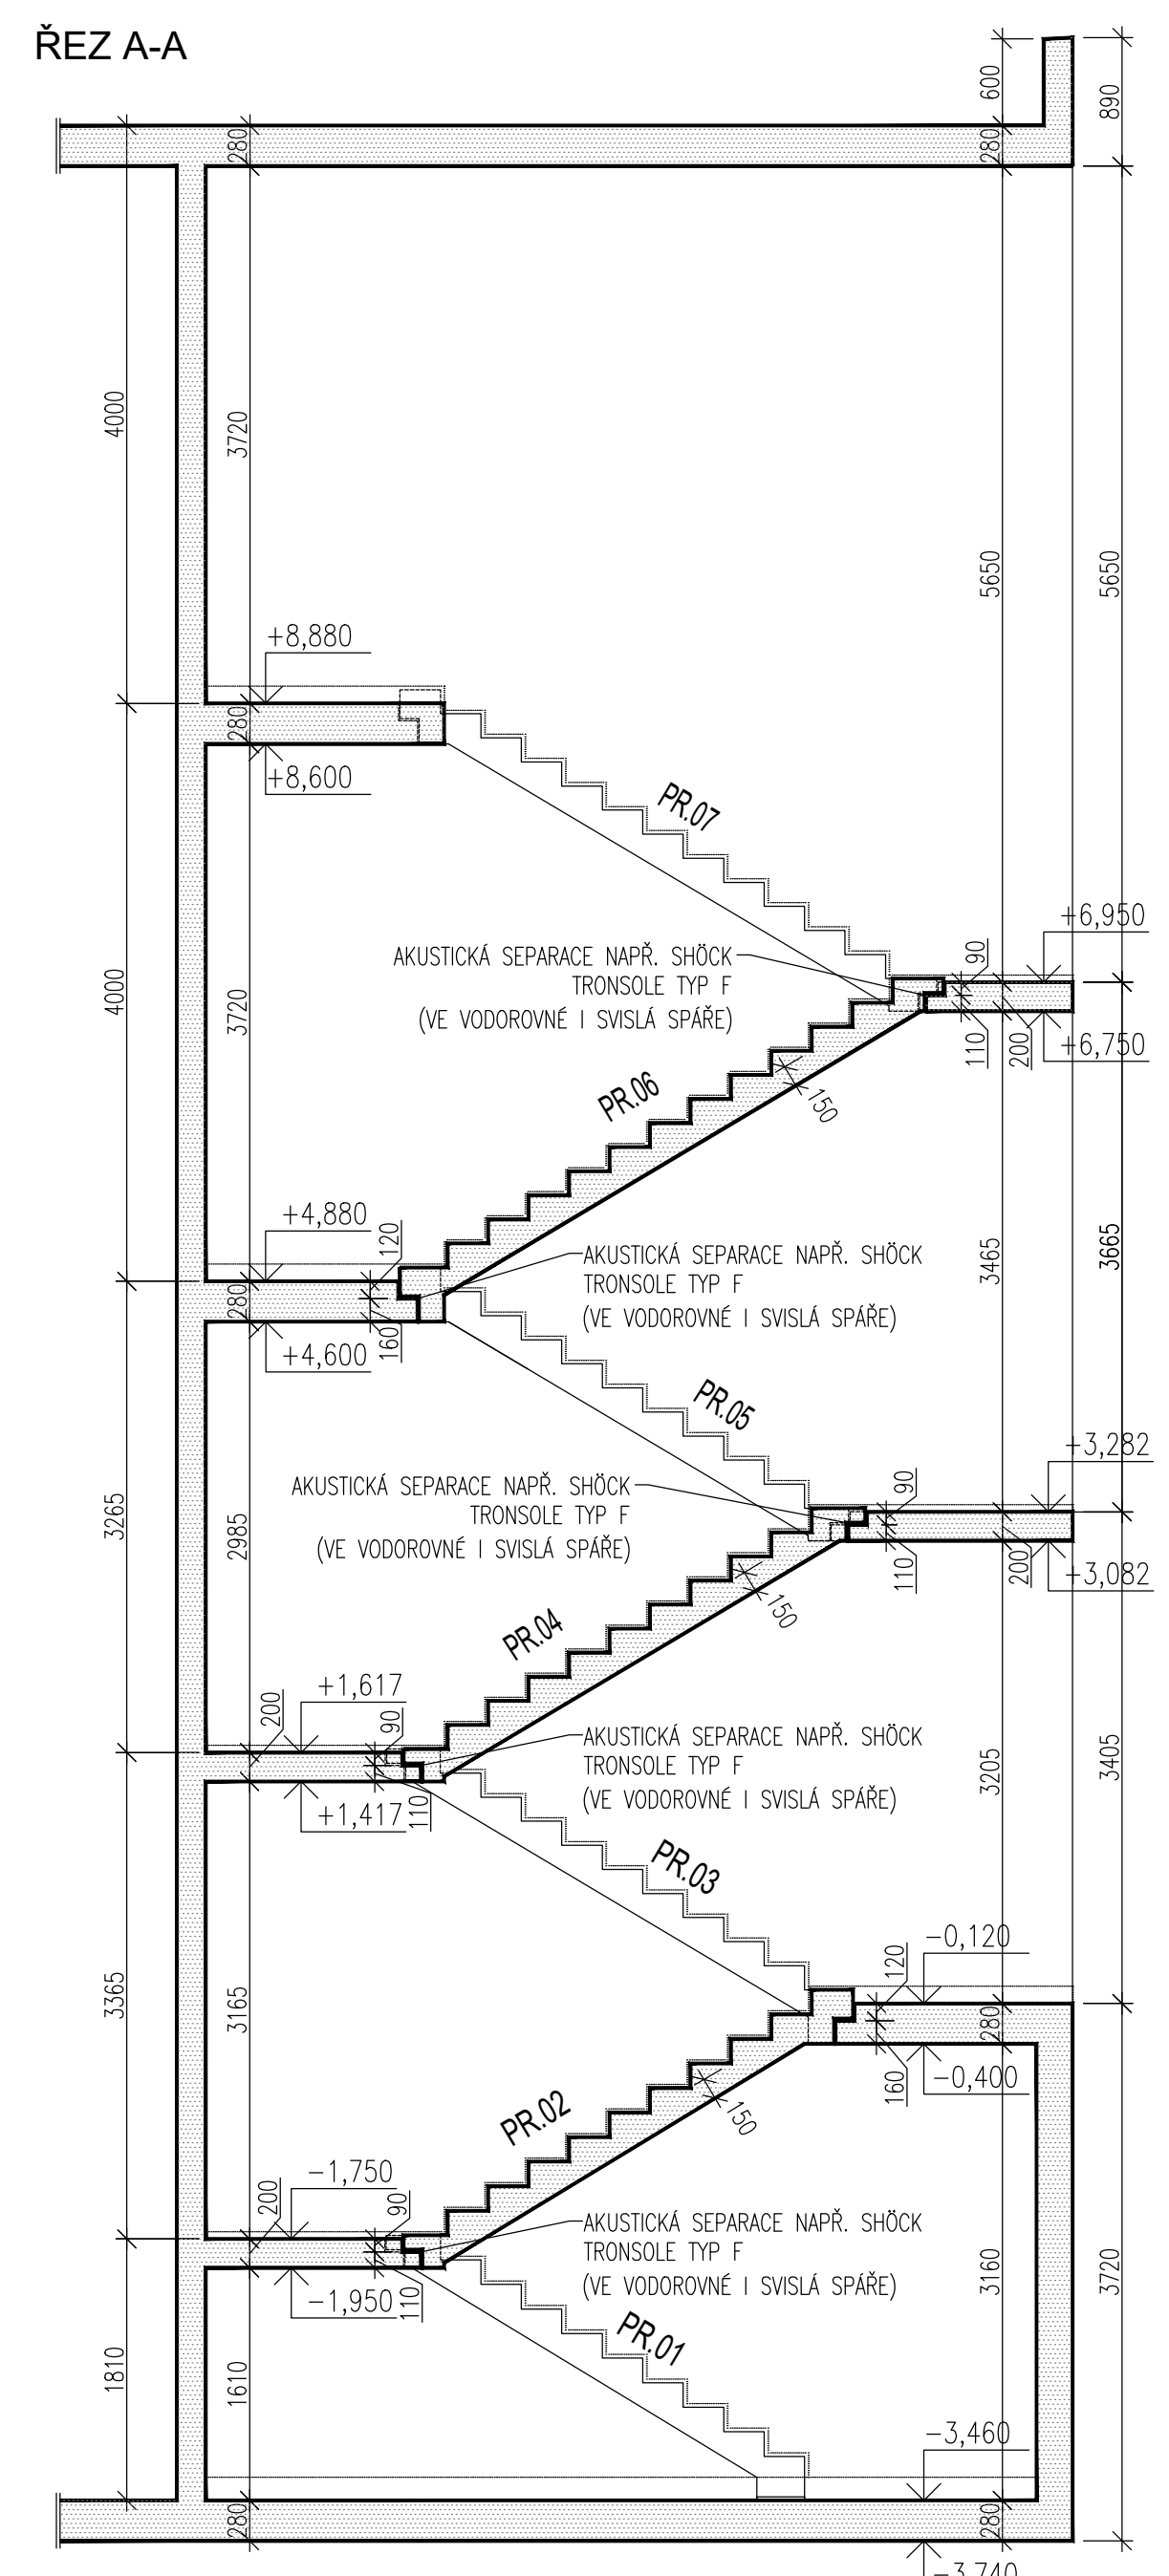


SCHODIŠTĚ 1

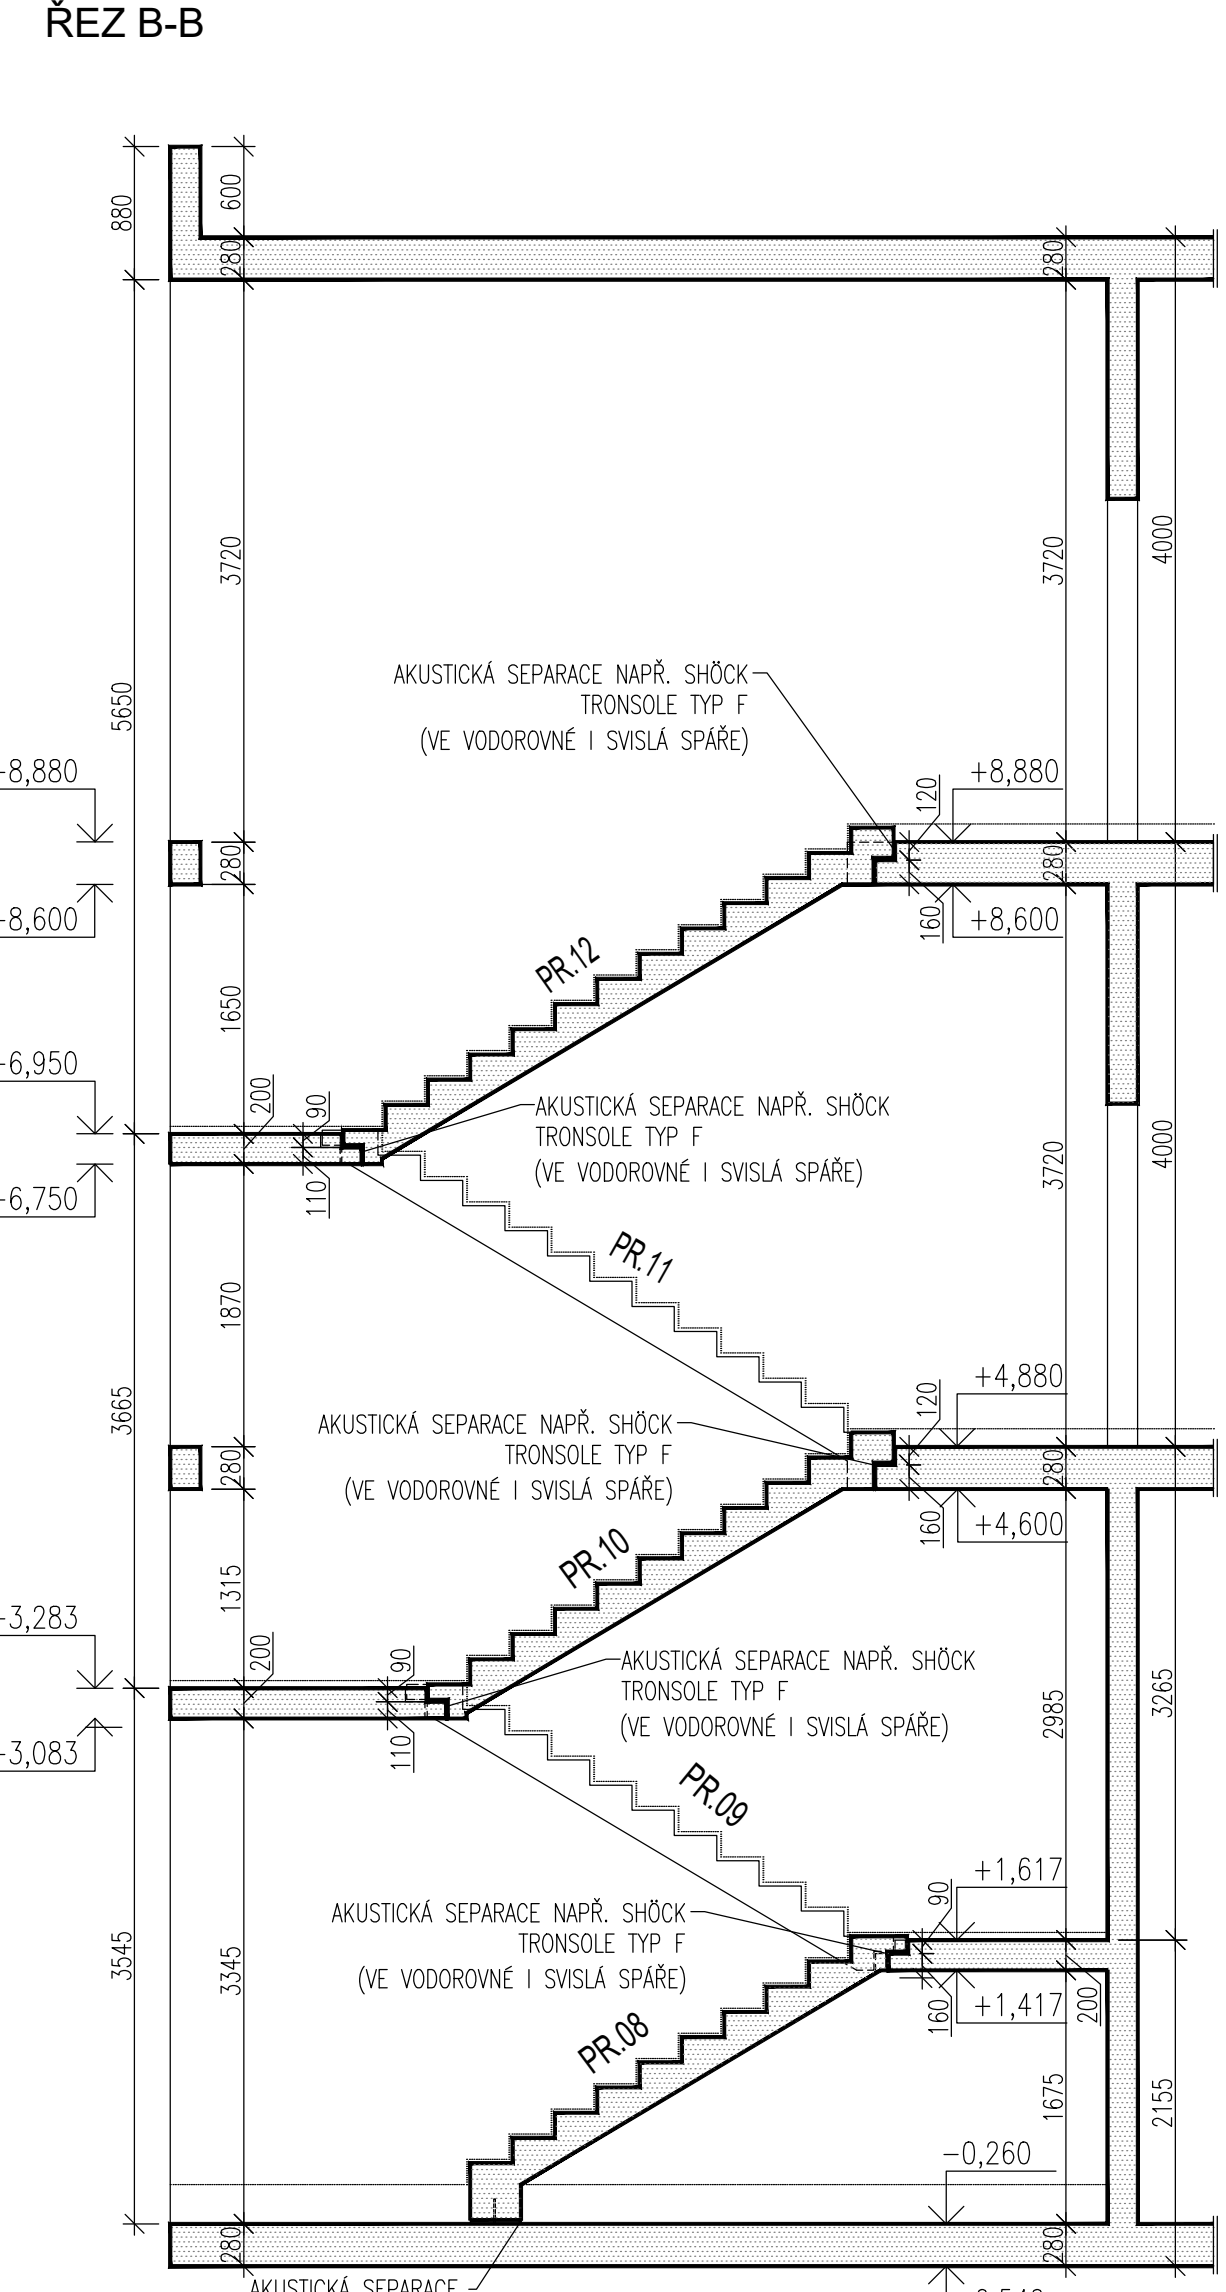

SCHODIŠTĚ 2

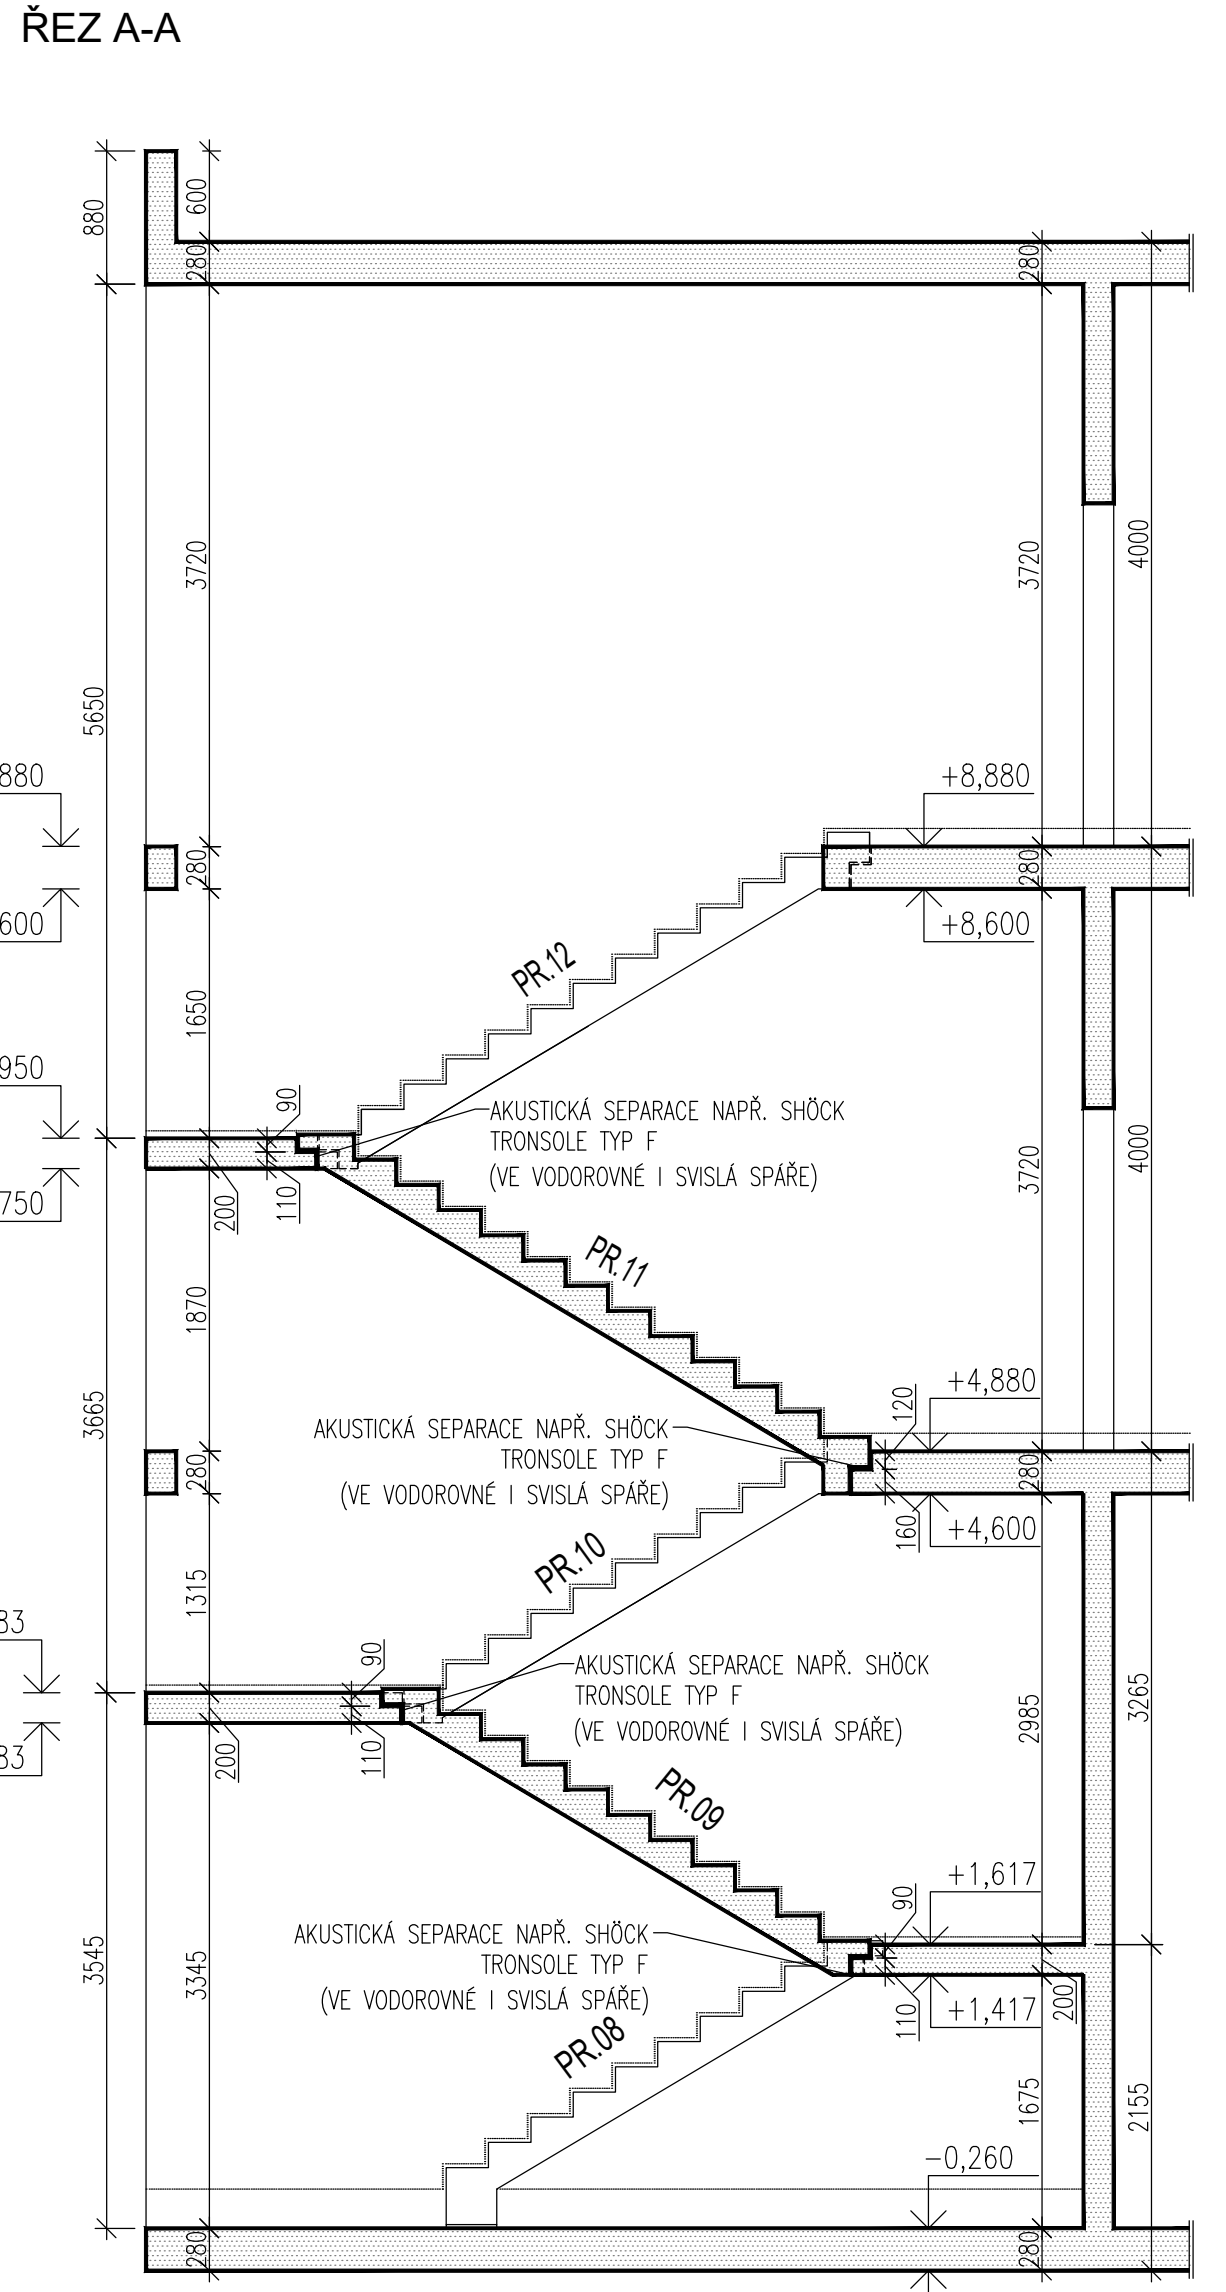

LEGENDA MATERIÁLŮ


Ø ZELEZOBETON PÓDROST/REZ

BETON C30/37 - XC1
MEZIPODESTY, SCHODIŠŤOVÁ RAMENA


POZNÁMKY

- VŠEČERÉ ROZMĚRY PŘEKONTROLOVAT NA STAVĚ
- V PRÁCE NEJEDNAT KONTAKT V TOLERANCI
- PŘEDLOŽKA STĚNA A ŠKALOVÁ KONSTRUKCE ŘEŠENA VE STAVĚNÍ ČÁSTI PD
- MEZIKU SLOŽITÝ VÝŘEZ A I VNITŘÍ VÁRVA A POKRY SANE KONSTRUKCE V TECHNICE ŽIVNÉ
- KE VÝROBĚ PŮBĚŽNĚ NEBO DOPROJEKTOVATEL


SCHODIŠTĚ 1 VÝŘEZ 2.NP

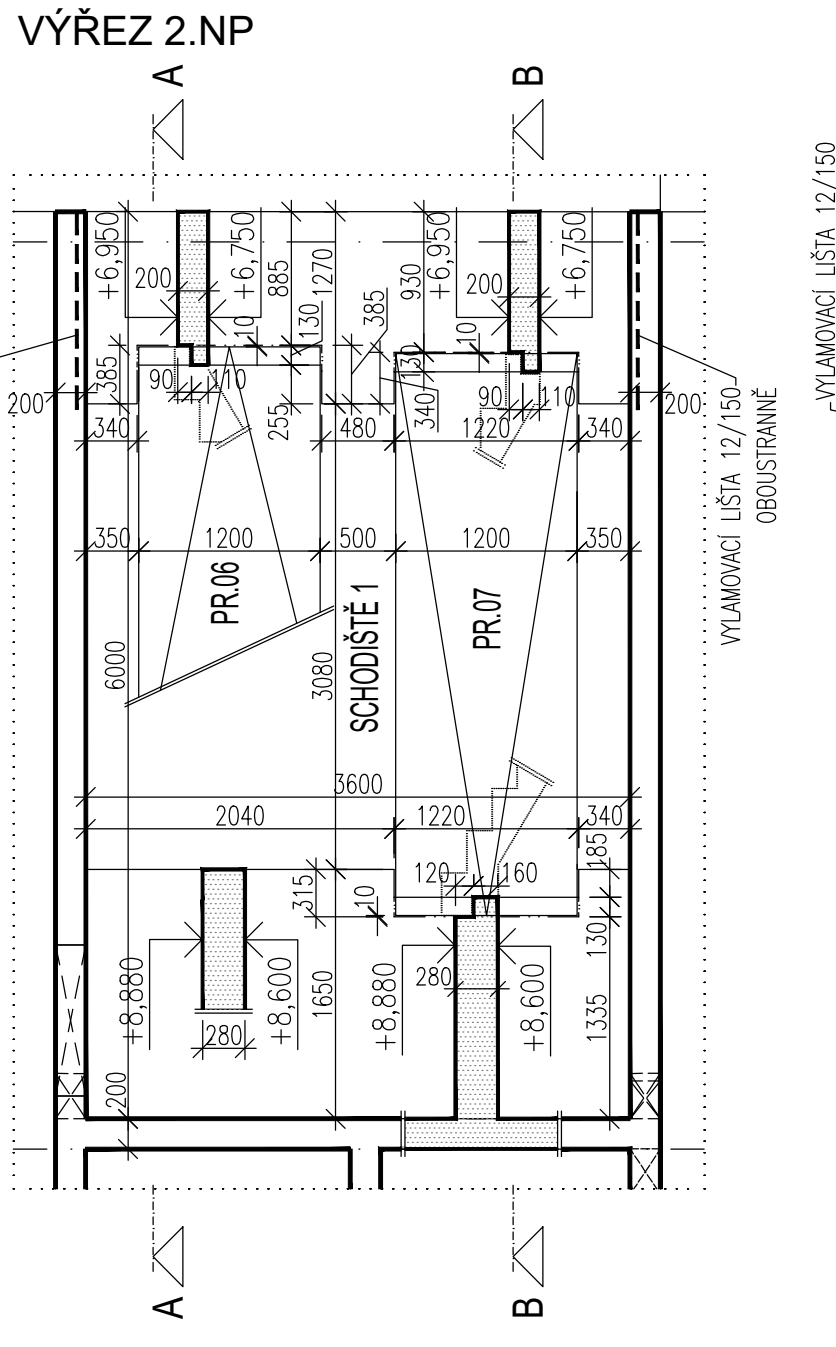


VÝŘEZ 1.NP

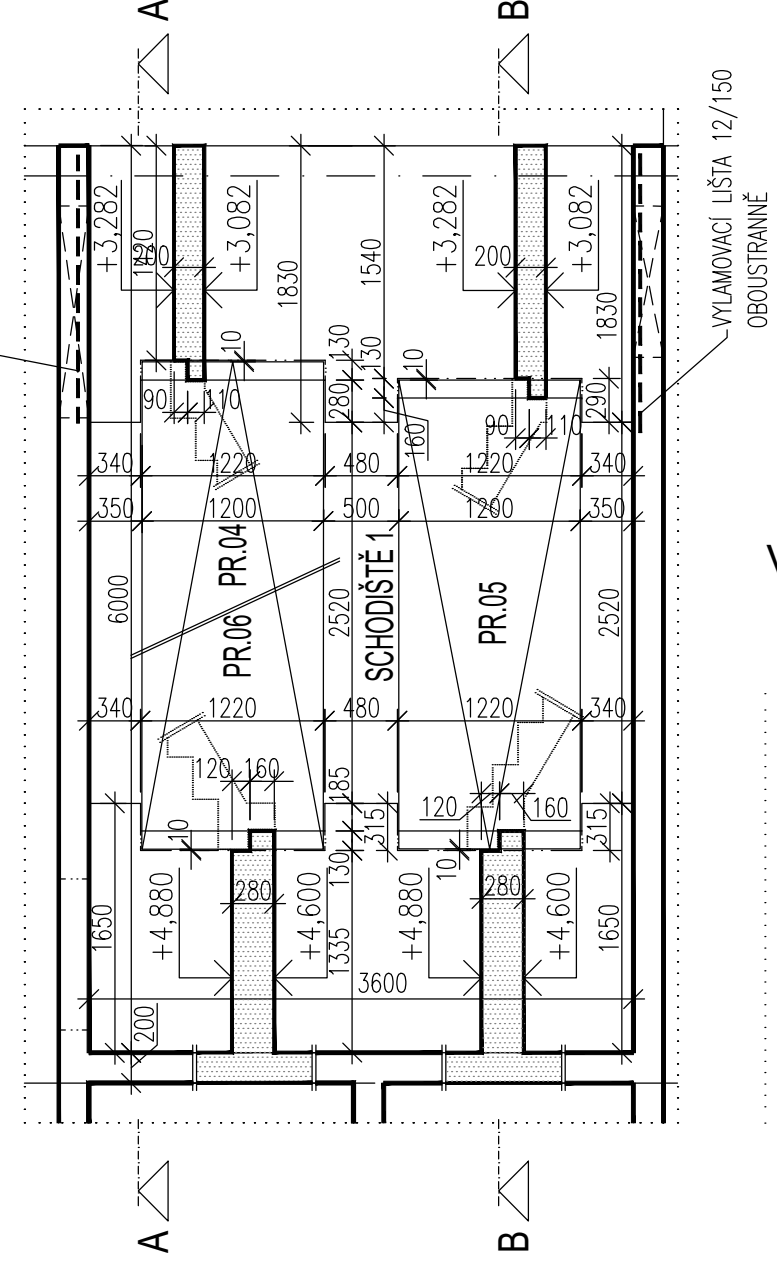


VÝŘEZ 1.PP

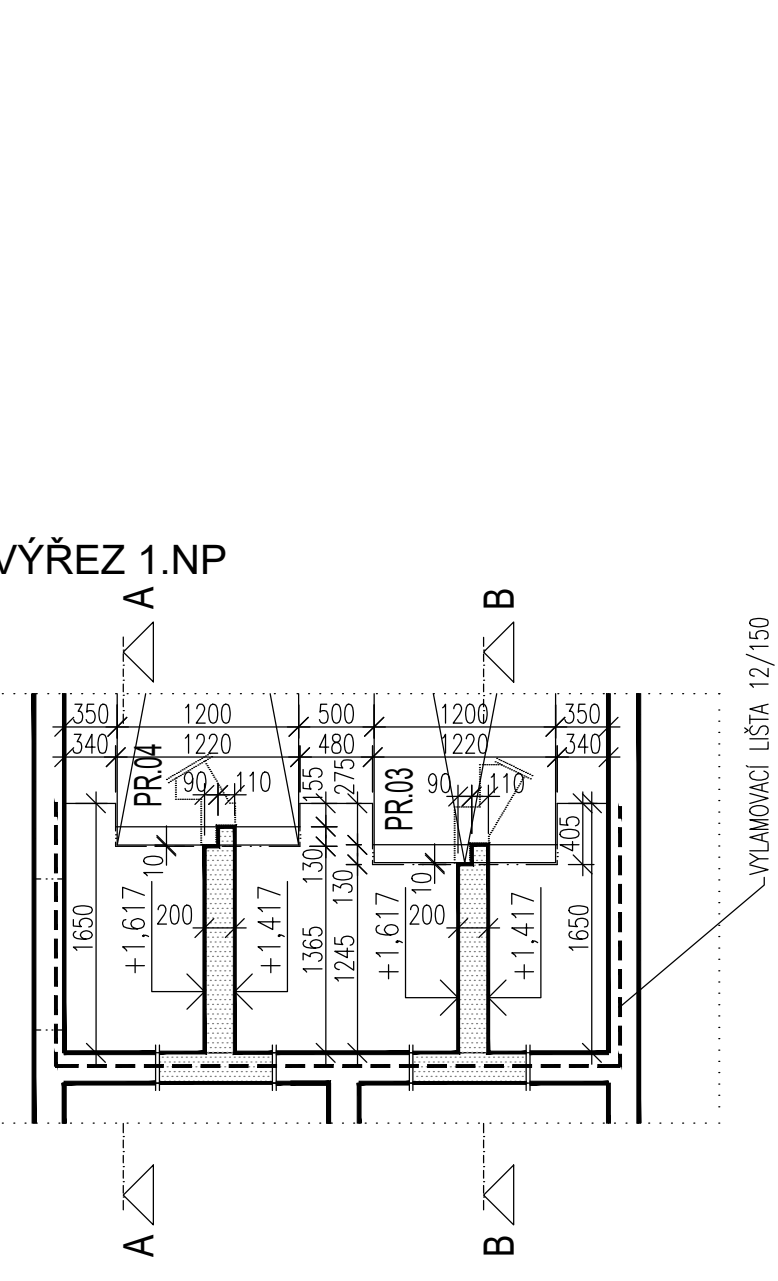


VÝŘEZ 1.NP

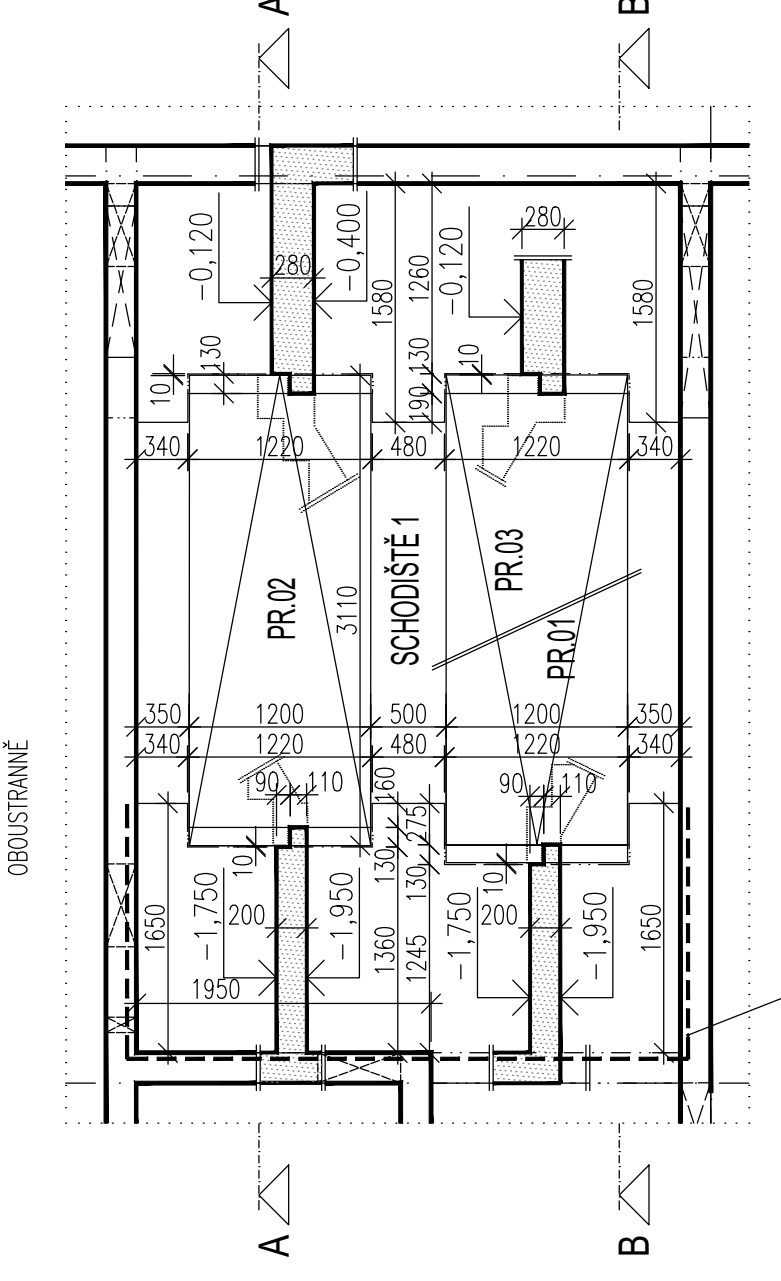


VÝŘEZ ZD

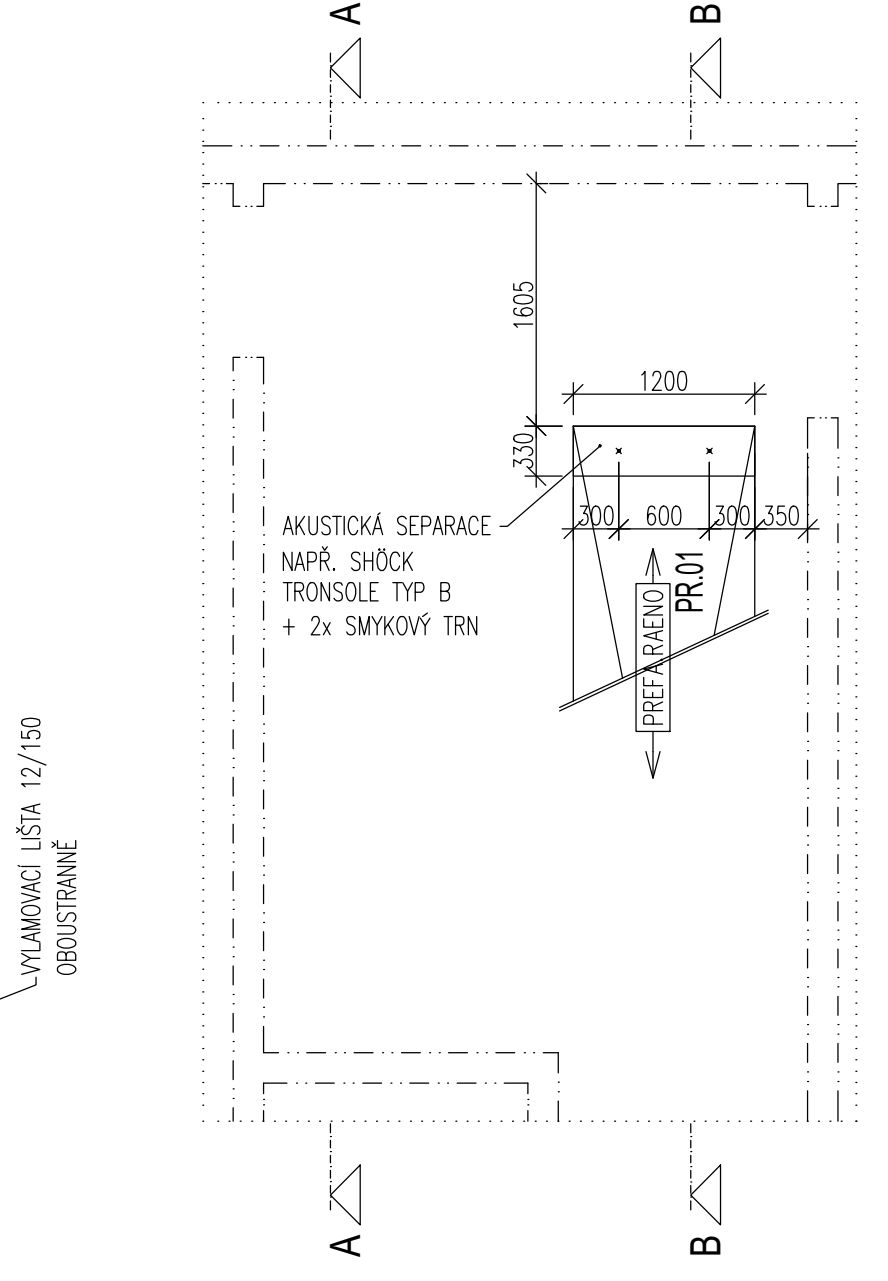


SCHODIŠTĚ 2 VÝŘEZ 2.NP

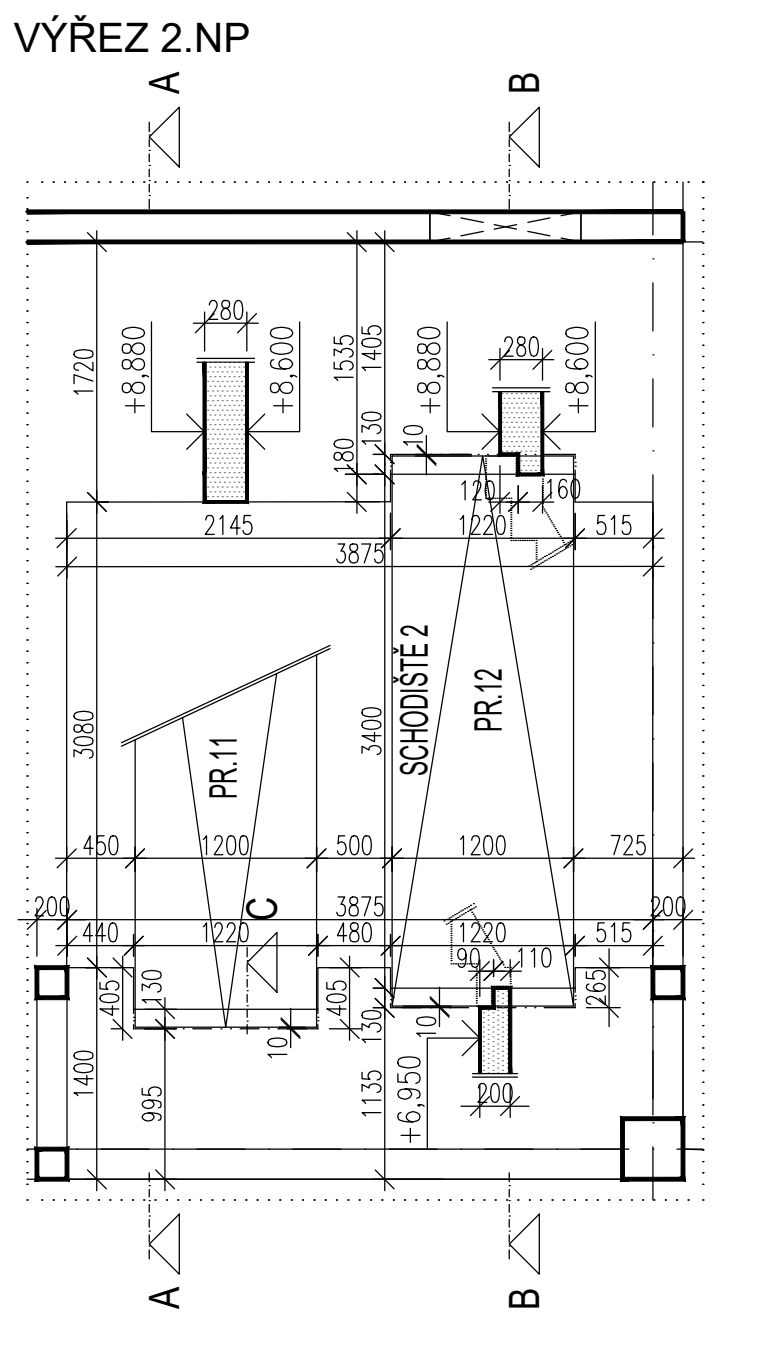


VÝŘEZ 1.NP

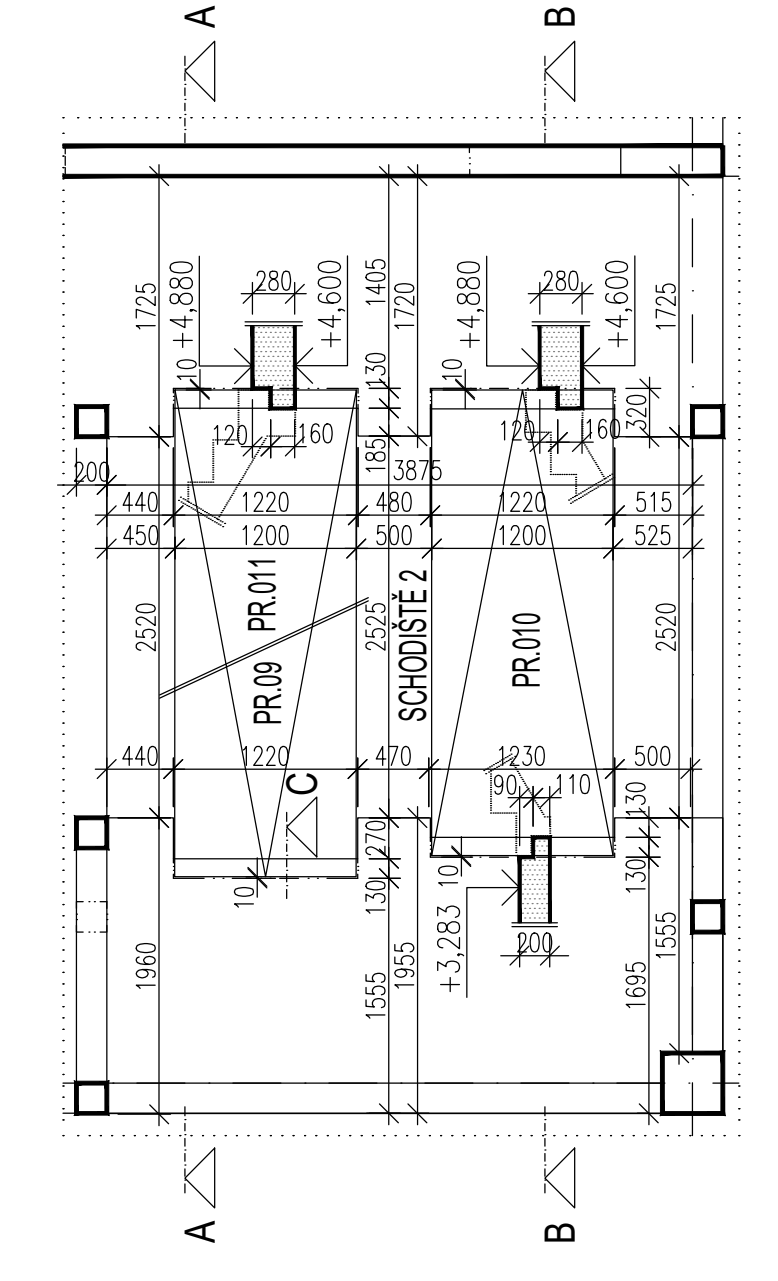













VÝŘEZ 1.NP

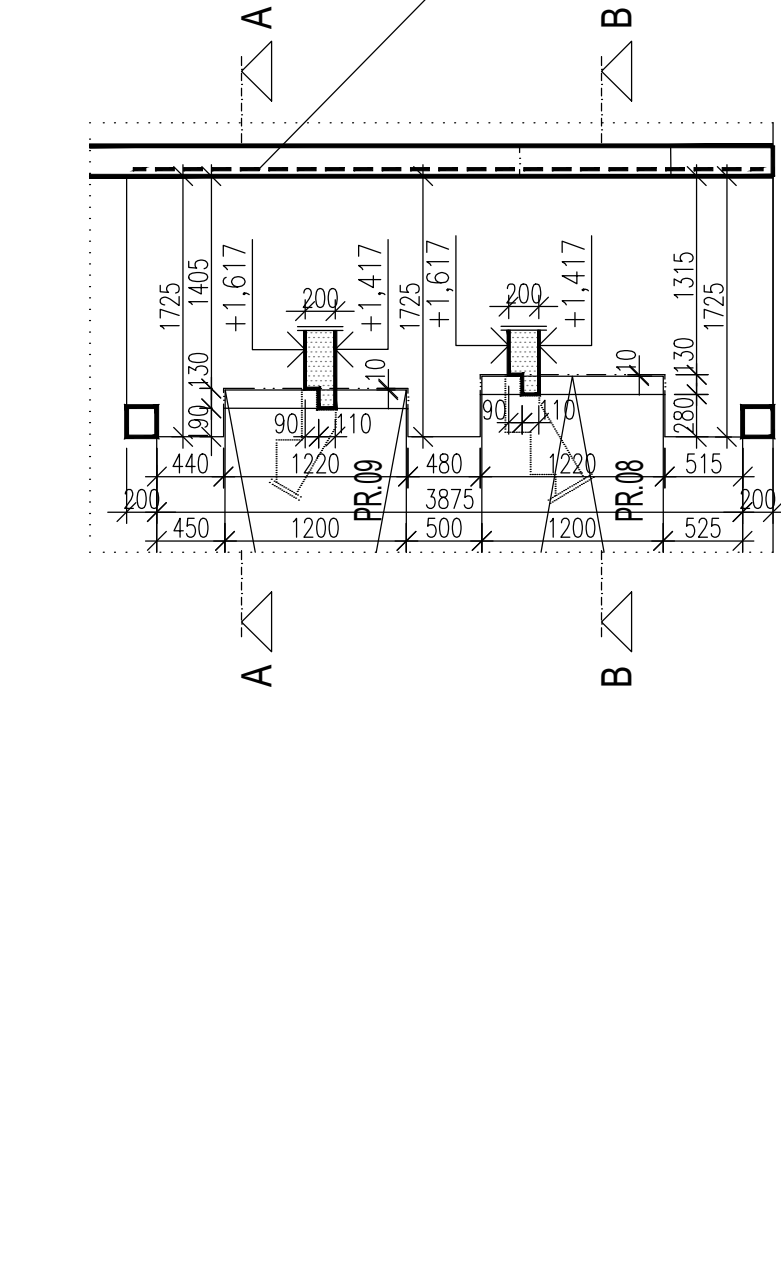

VÝŘEZ 1.PP

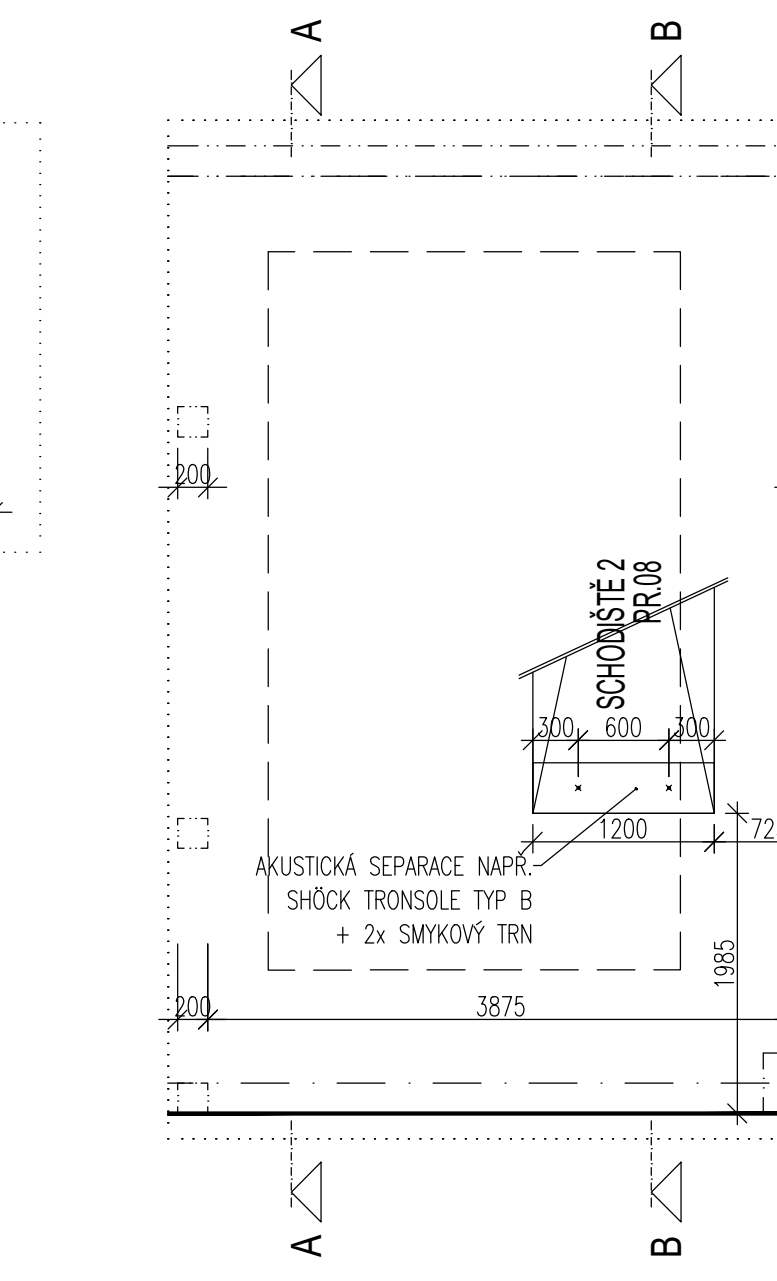

PRAFABRIKOVANÁ RAMENA SCHODIŠTĚ 1 A SCHODIŠTĚ S2 M 1:25

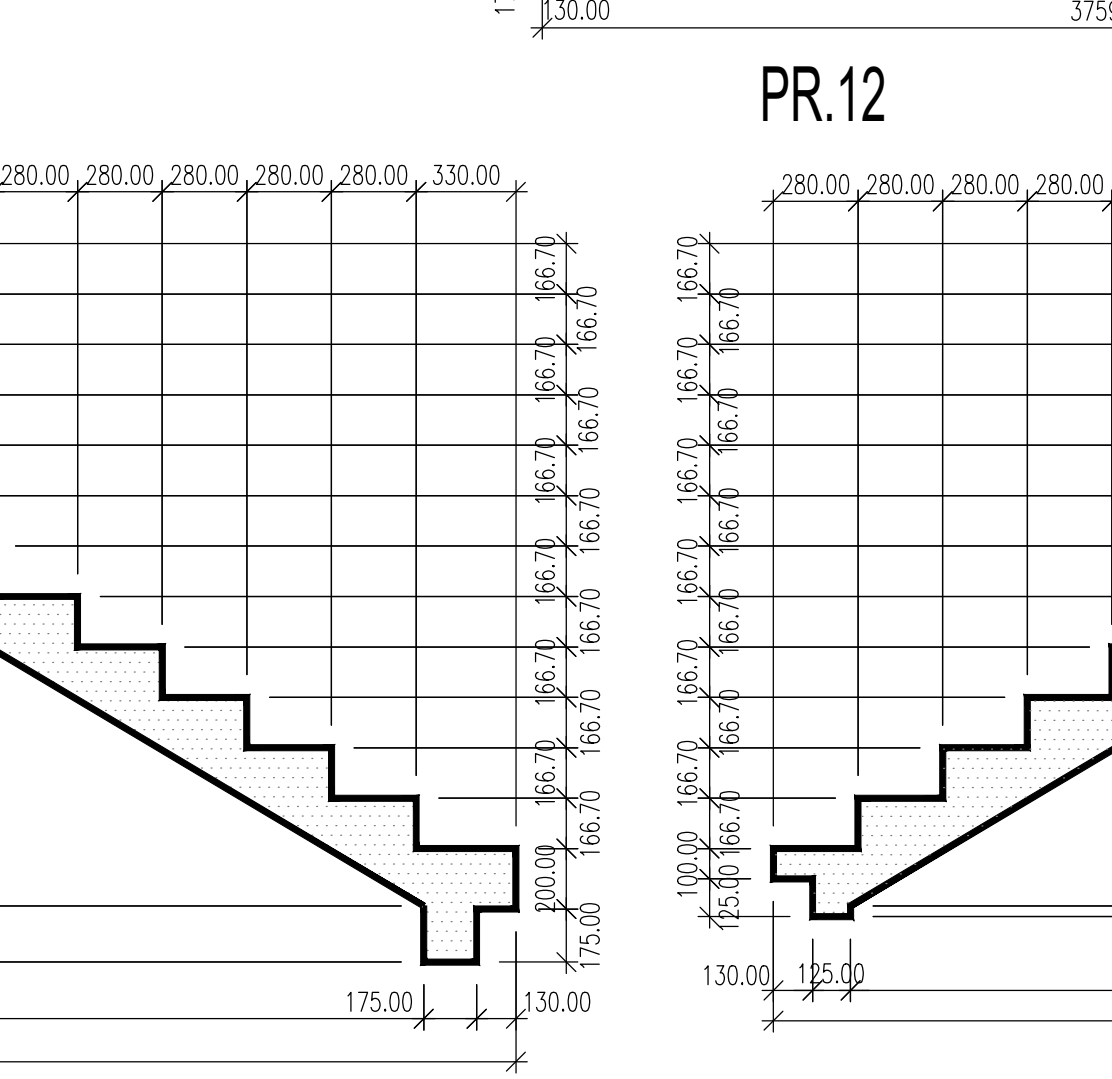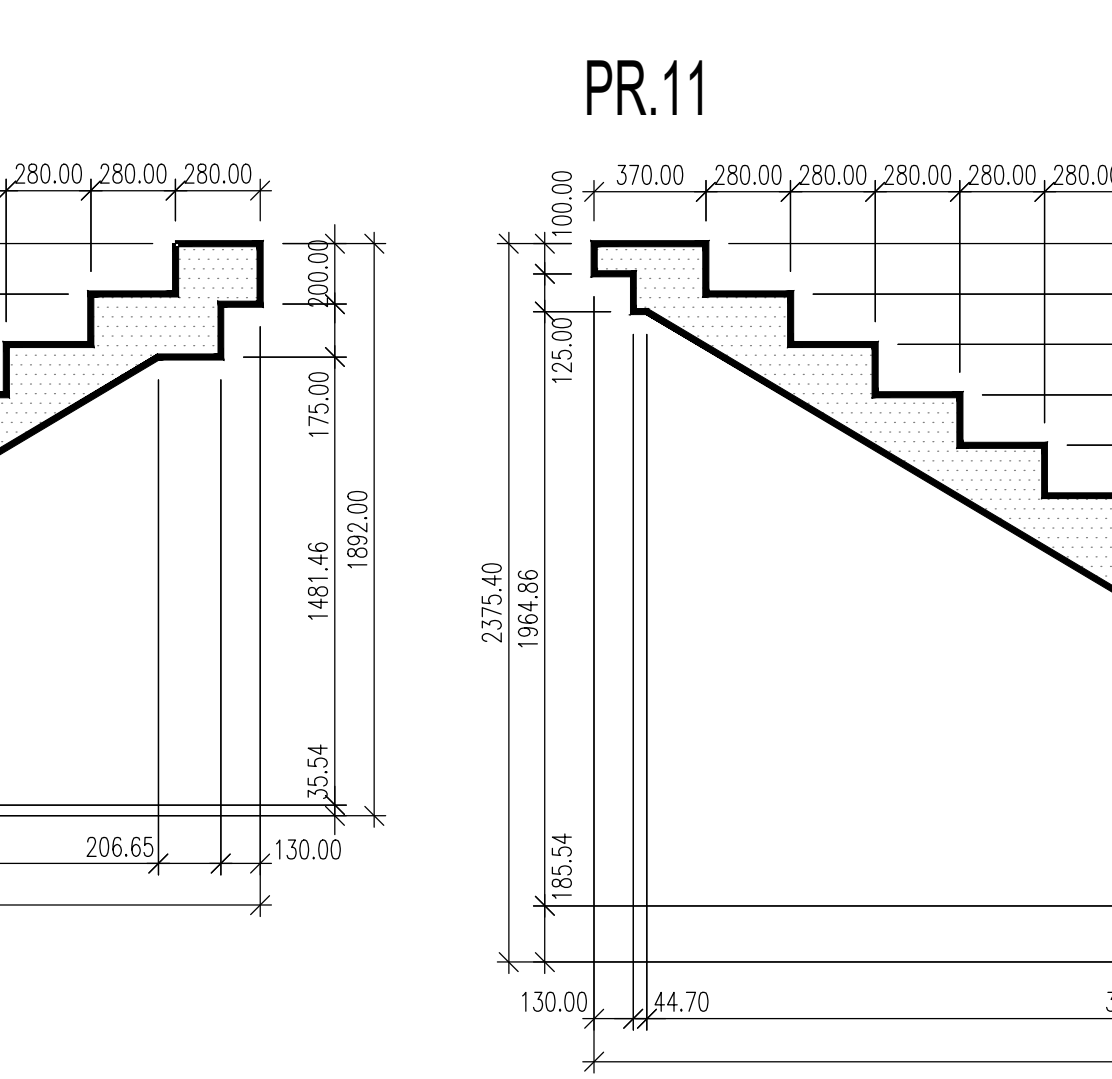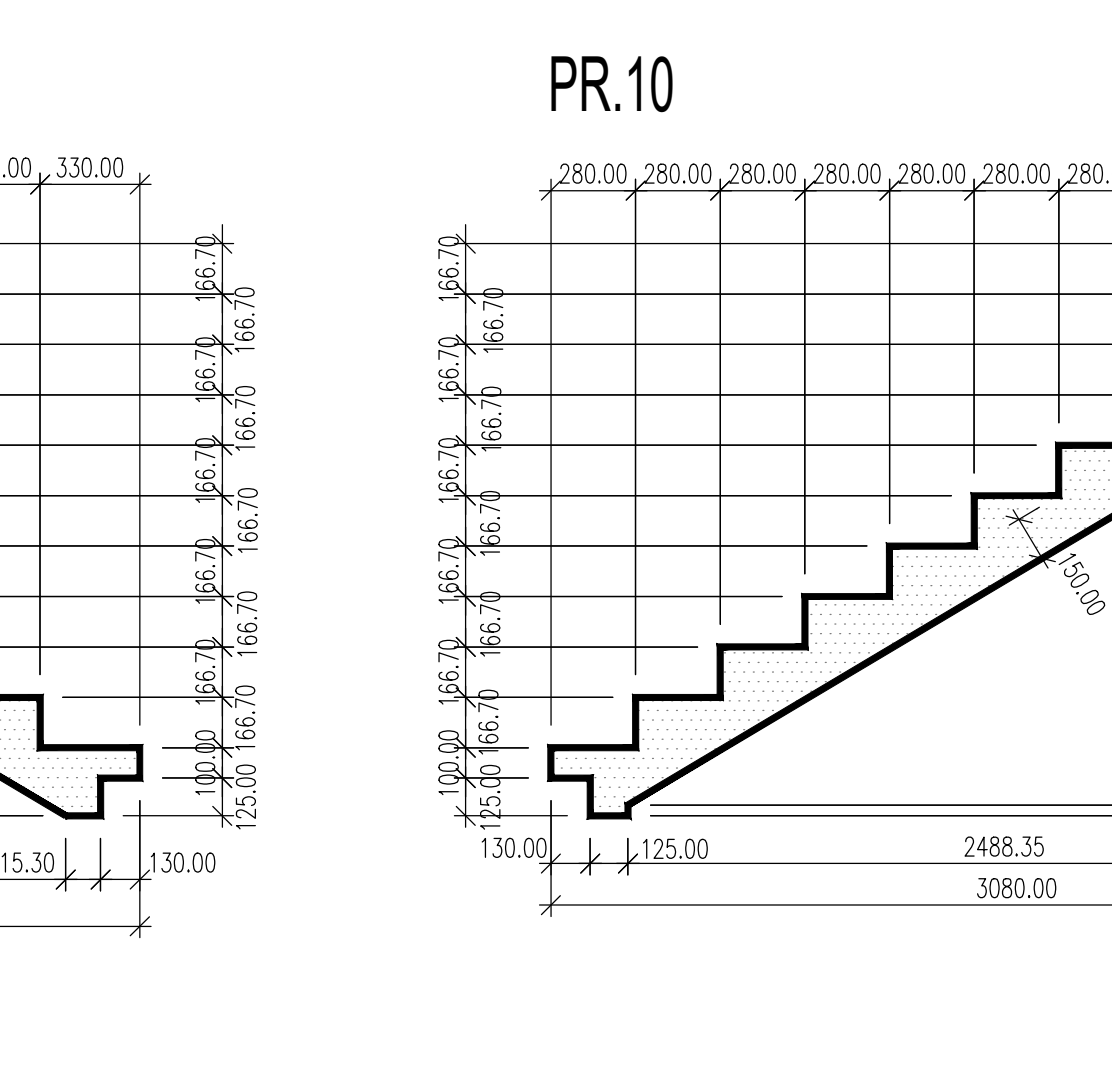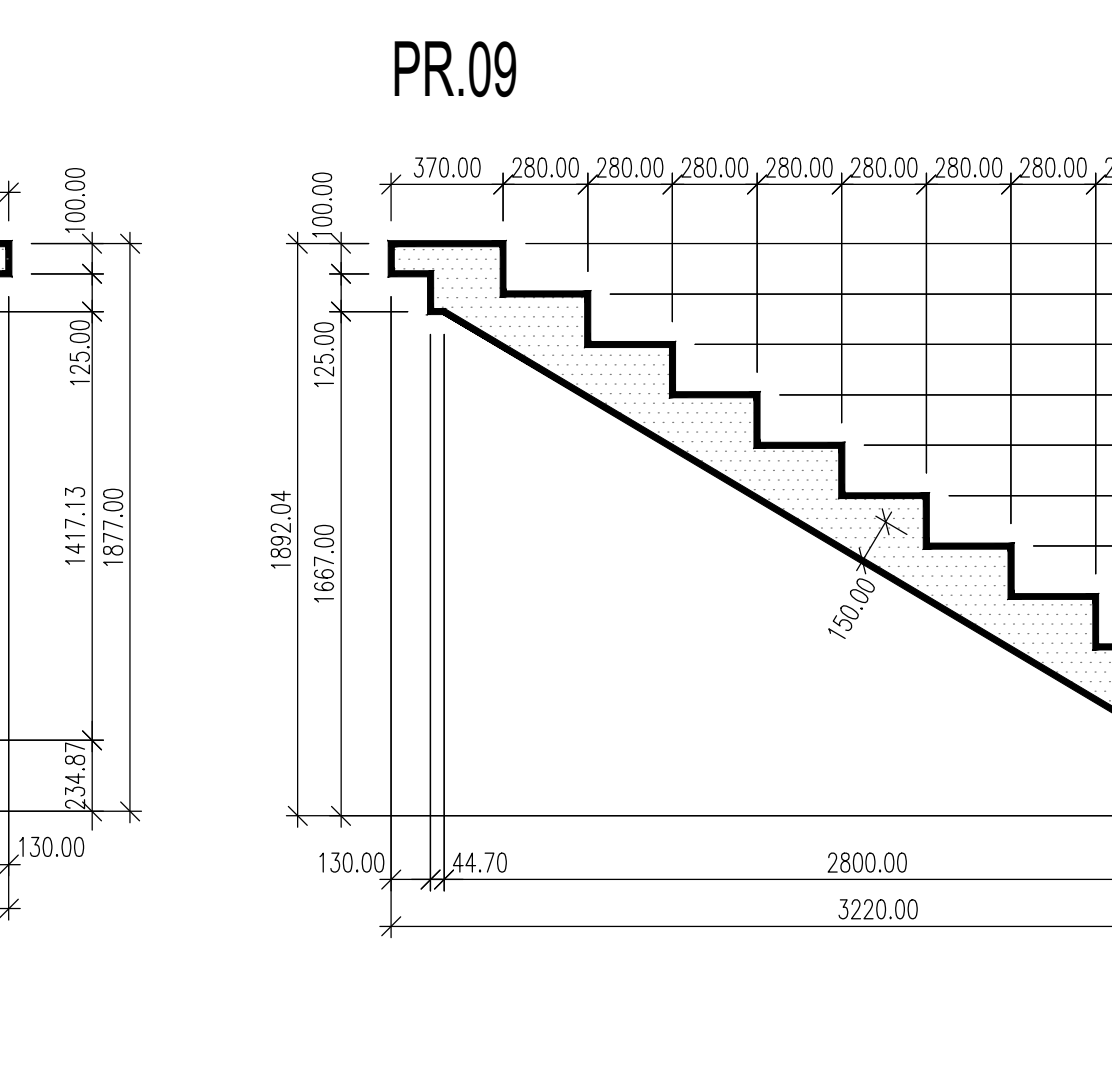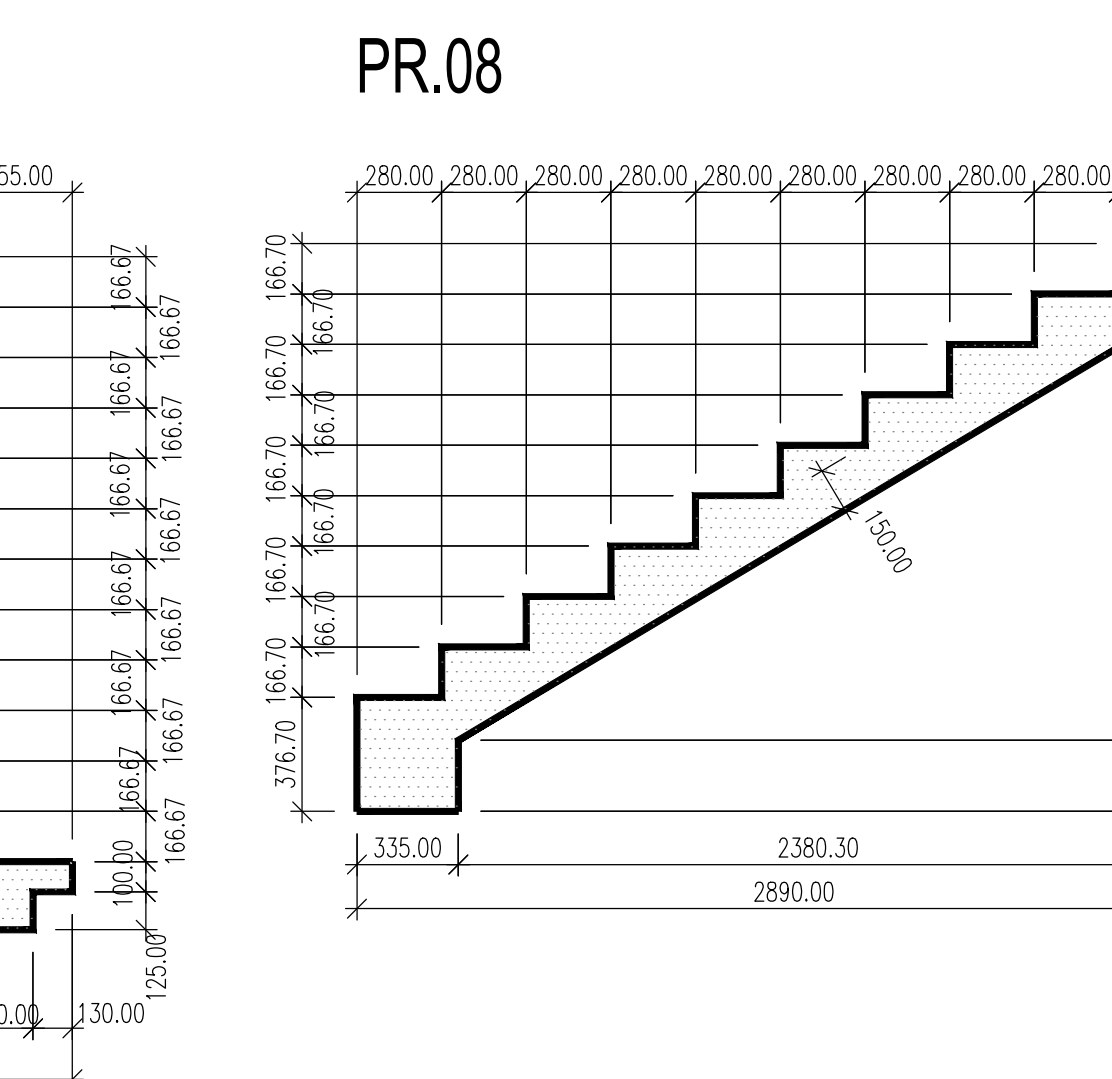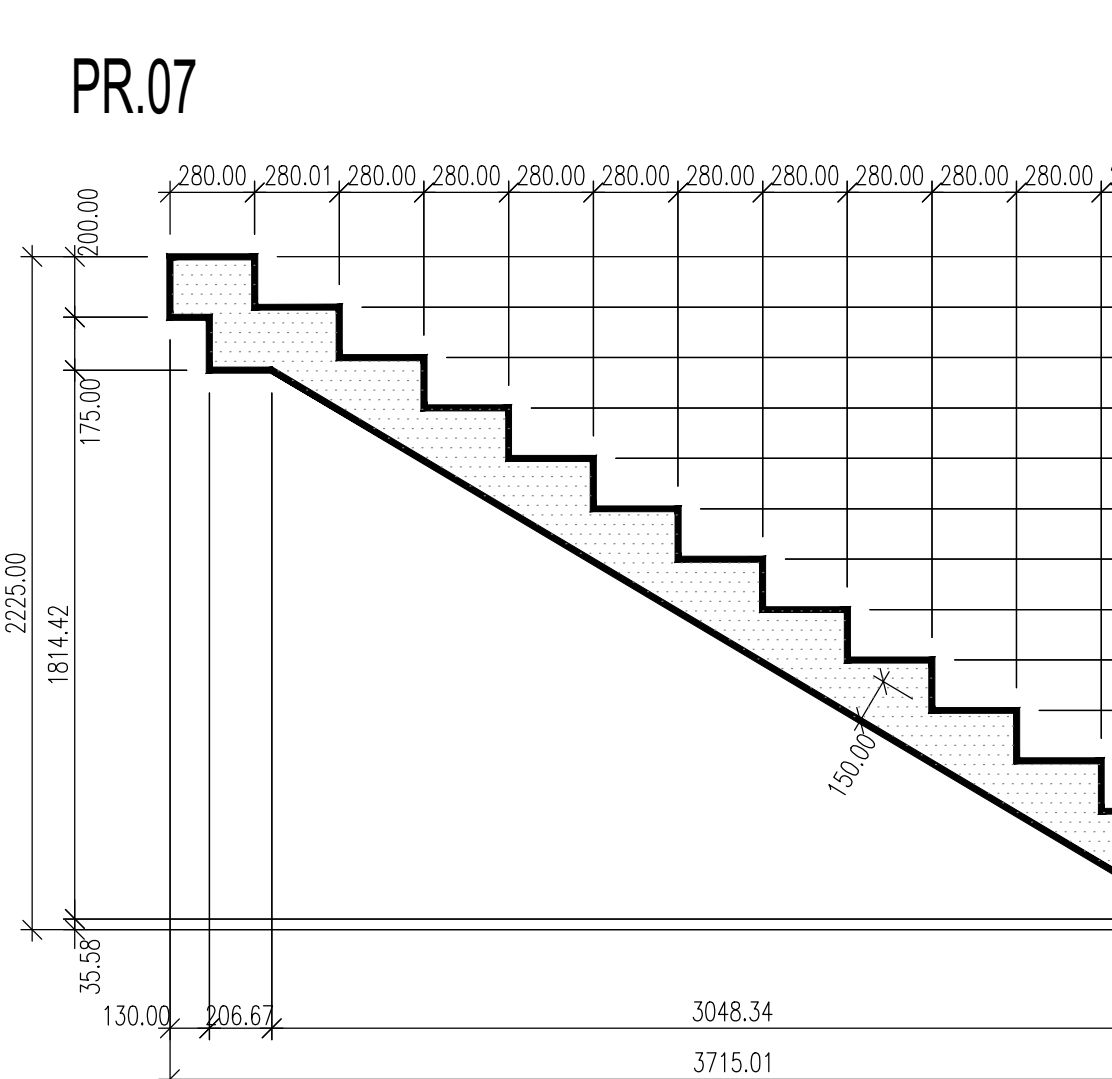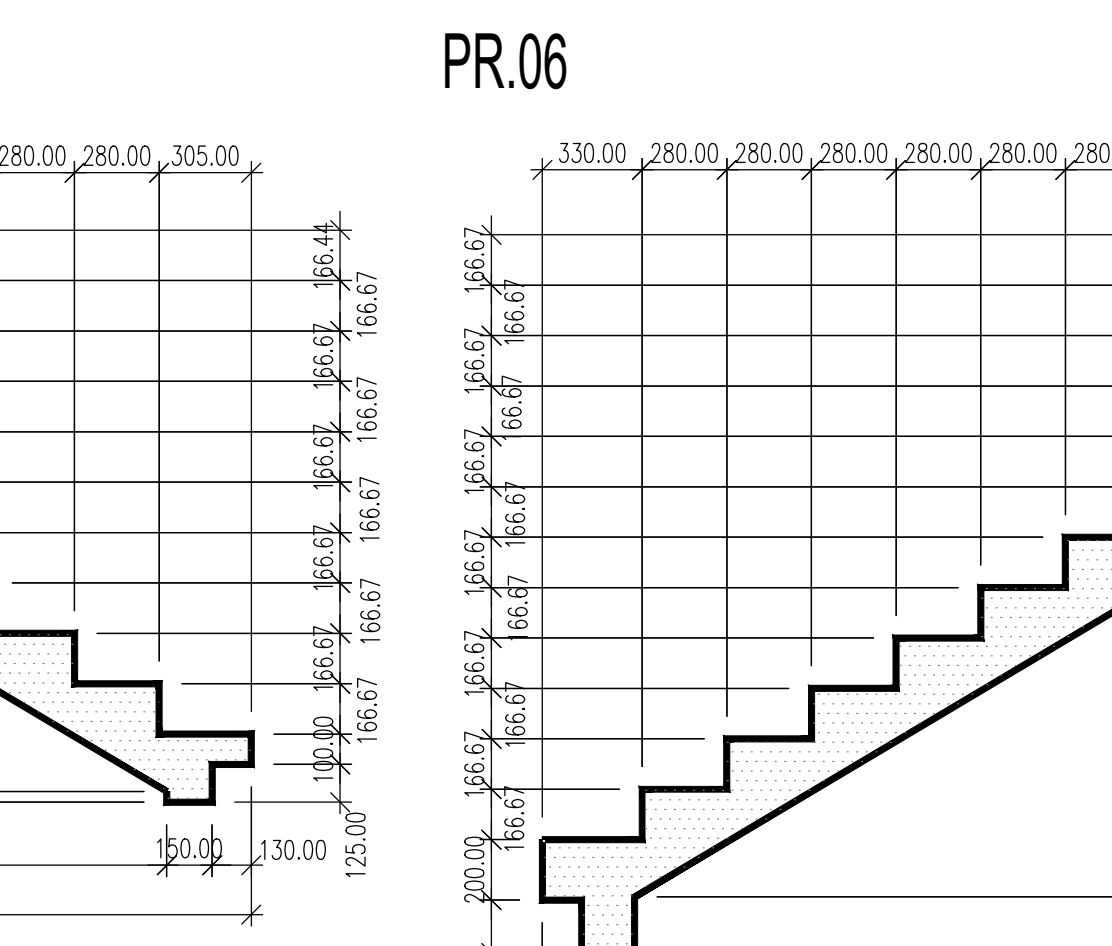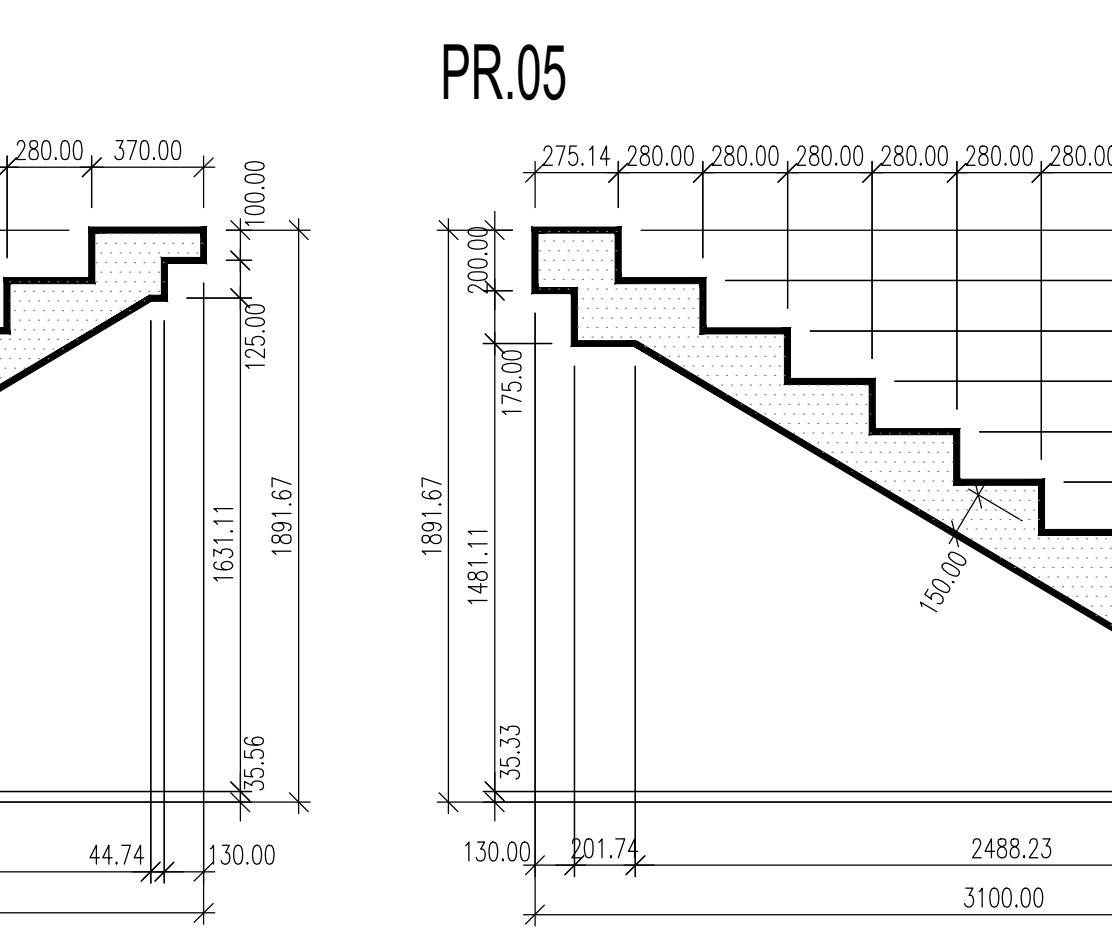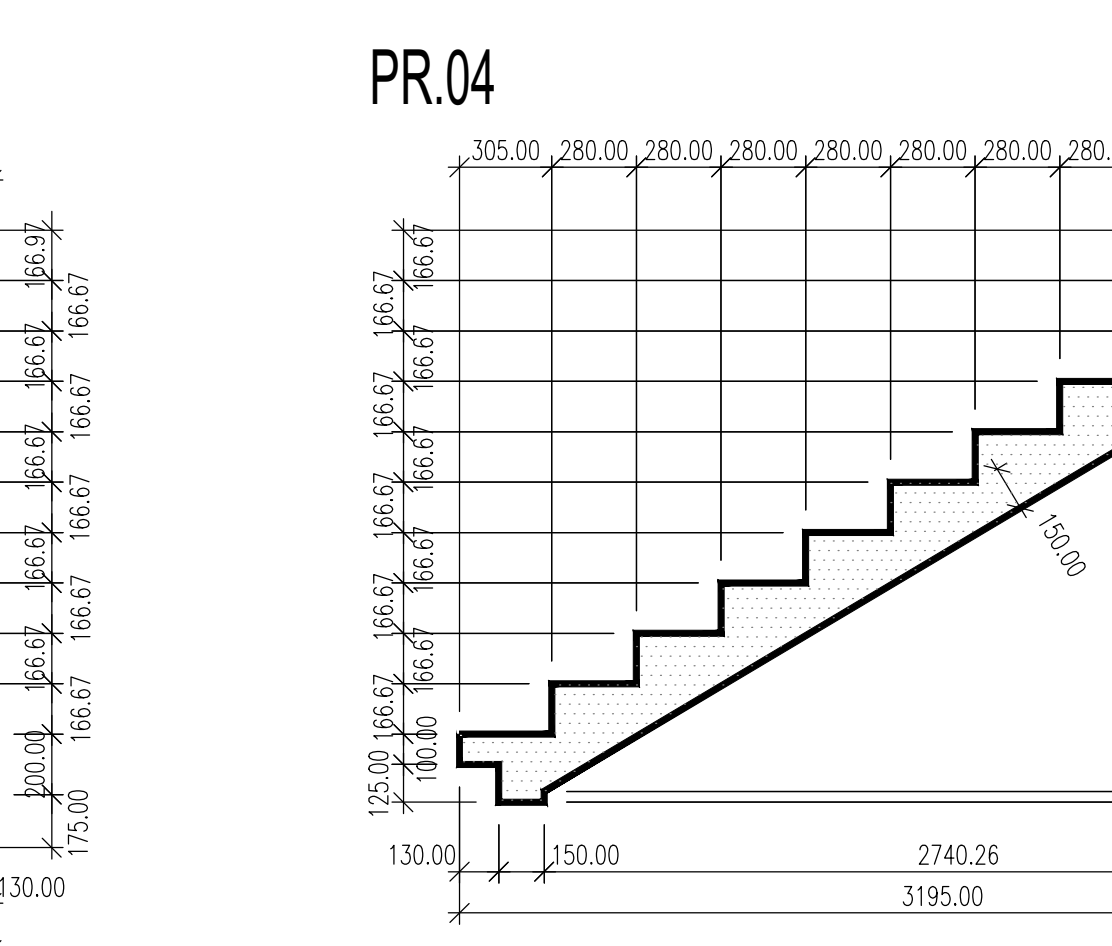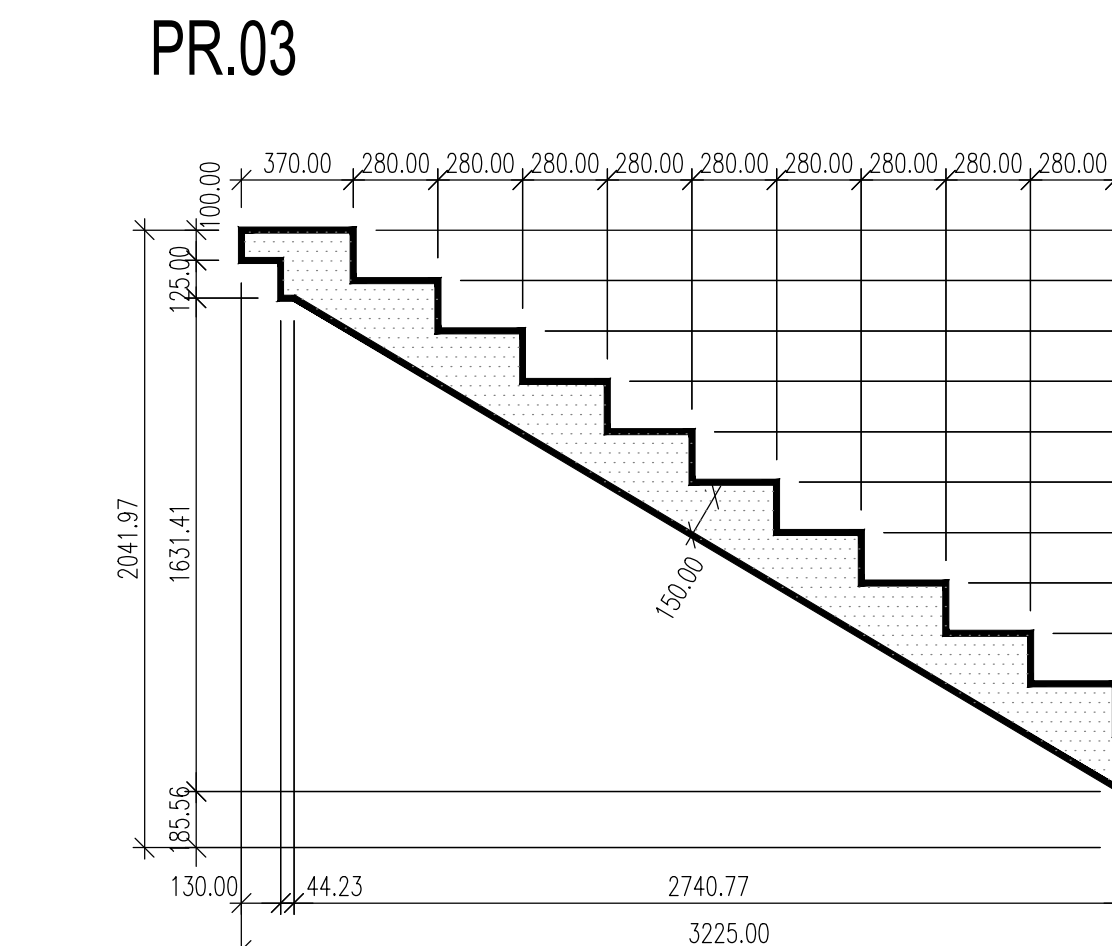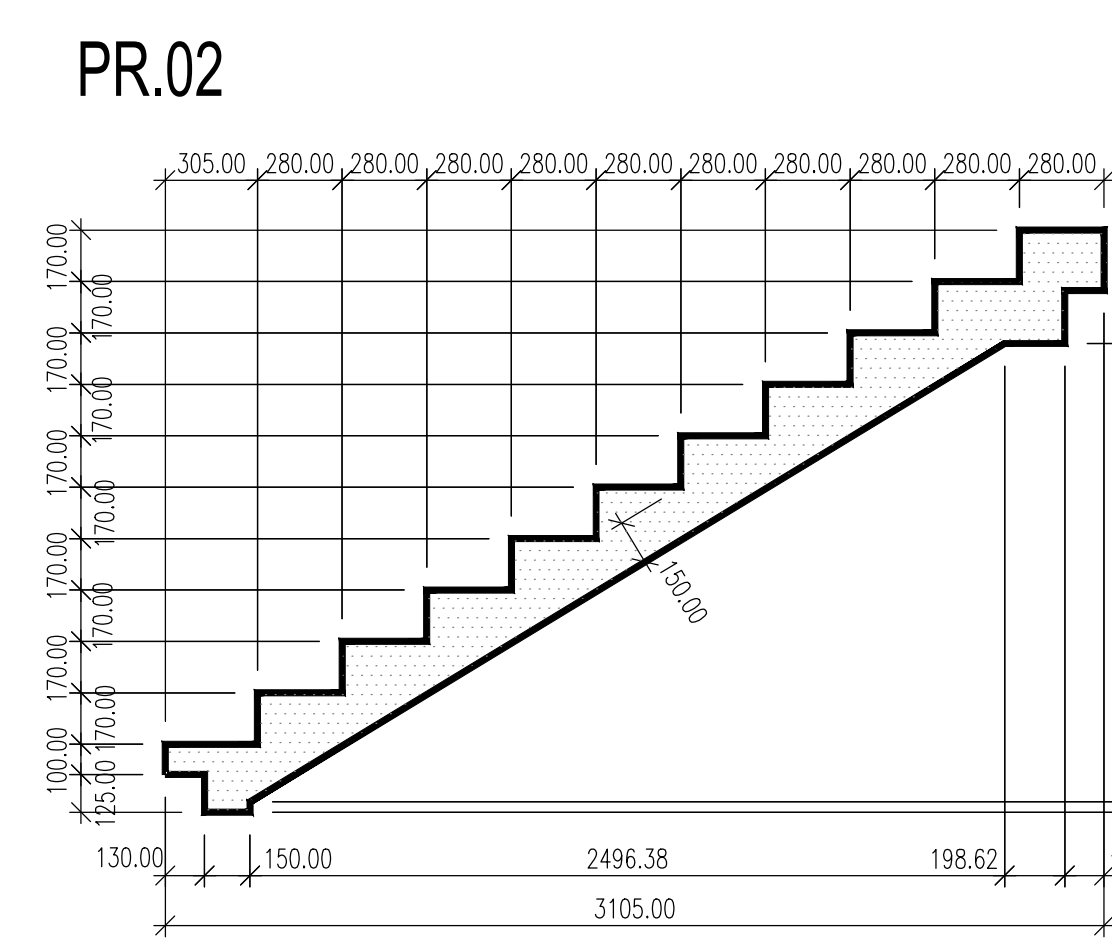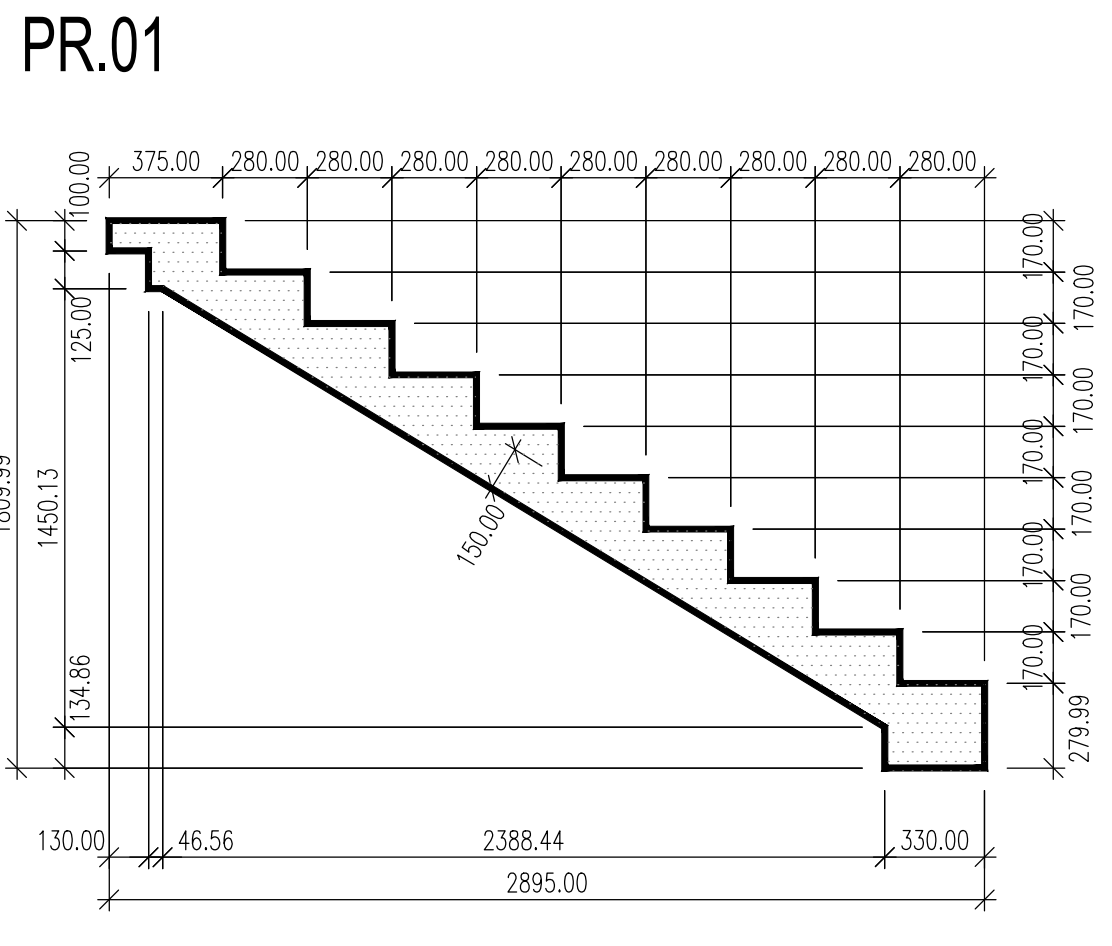

Tato dokumentace slouží jako podklad k zadávací dokumentaci pro výběr zhotovitele

<p>OBZEMATEL: Píseňské městské dopravní podniky</p>	<p>Píseňské městské dopravní podniky, a.s. Denišovce nabříž 82012 301 00 Píseň - Východní Předměstí</p>
<p>spolupráce s: METROPROJEKT Praha a.s.</p>	<p>spolupráce s: MOTT MACDONALD CZ, spol. s r.o.</p>
<p>Ing. Jan Kočí tel.: 296 154 401 DPS</p>	<p>REKONSTRUKCE VOZOVNY SLOVANY Píseň, Slovanská alej 35</p>
<p>Agile</p>	<p>E. Stavobní část - stavební souboj SOD III Provozní-administrativní budova (PAB) E. E.1 Objekt pozemních staveb</p>
<p>Jan Tomáš, MSc CEng Ing. Zdeňka Šulcova</p>	<p>SO PAB 04/2 Stavební-konstrukční řešení TVAR SCHODIŠTĚ</p>
<p>V2020338 21x44</p>	<p>19 7246 006 07 03 02</p>