3.NP



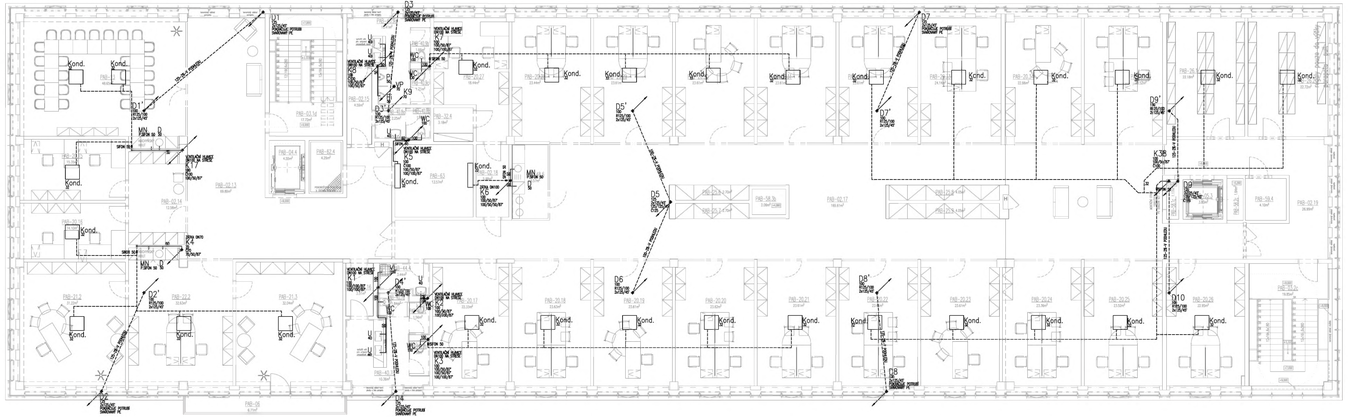

LEGENDA:

- U UMYVADLO
- Ui UMYVADLO INVALIDNÍ
- Um UMYVÁNÍ
- WC TOALETNÍ MÍSA ZÁVĚSNÁ
- WCi TOALETNÍ MÍSA ZÁVĚSNÁ INVALIDNÍ
- D DŘEZ DOSAHA V RÁMCI KUCHYNĚ
- Sk SPRCHOVÝ KOUT
- Pj BIDET
- VL VÝLEVKA
- MN MYČKA NÁDOBÍ
- VP PODLAHOVÁ VPUSŤ - NEREZOVÁ MŘÍŽKA
- Kond. KONDENZÁT
- PV PŘAŠTÍNOVÝ VENTIL
- Z ZÁSUVKAMI

- STOUPACÍ POTRUBÍ PROCHÁZEJÍCÍ (PŘES STROP A PODLAHU)
- STOUPACÍ POTRUBÍ KLESAJÍCÍ (PŘES PODLAHU)
- STOUPACÍ POTRUBÍ STOUPAJÍCÍ (PŘES STROP)
- POTRUBÍ VEDENÉ VE STĚNĚ, V PODLAZE
- POTRUBÍ ZAVĚŠENÉ POD STROPEM
- 2.NP VÝŠKA SPODNÍ HRANY POTRUBÍ OD ±0,0
- 2.NP VÝŠKA SPODNÍ HRANY POTRUBÍ V SOUŘADNÉM SYSTÉMU

OBJEDNATEL:

Plzeňské městské dopravní podniky PMDP

Plzeňské městské dopravní podniky, a.s.
Denisovo nábřeží 920/12
301 00 Plzeň - Východní Předměstí

společnost "MP + MMD - Vozovna Slovany", společník 1:
METROPROJEKT Praha a.s.
nám. I. P. Pavlova 2/1786
120 00 Praha 2
tel.: +420 296 154 105
METROPROJEKT www.metroprojekt.cz

společník 2:
MOTT MACDONALD
Mott MacDonald CZ, spol. s r.o.
Národní 984/15
110 00 Praha 1
tel.: +420 221 412 800
www.mottmac.com

Soupravné číslo:

HIP: Podpis:
Ing. Jan Kočí
tel.: **296 154 401**
Skupiny: **DPS**

Název a účel díla:
REKONSTRUKCE VOZOVNY SLOVANY
Plzeň, Slovanská alej 35

Zpracovatelský útvar:
S 80
tel.: **+420 296 154 400**
Vedoucí útvaru: Podpis:
Ing. Jakub Huml

Název části díla:
E. Stavební část - stavební soubory
SOD III Provozně-administrativní budova (PAB)
E.2 TZB

E. E.2

Odpovědný projektant: Podpis:
Ing. Martina NÝČOVÁ
Vypracoval: Podpis:
Ing. Martina NÝČOVÁ
Skart. znak: **V20/2039** Datum: **11/2019**
Počet formátů: **6xA4** Měřítko: **1:100**

Název přílohy:
SO PAB 10-01 ZTI
Půdorys 3.NP - kanalizace

Změna: **-**

Číslo příl.: **007**

IČD:	19	7246	006	07	04	01