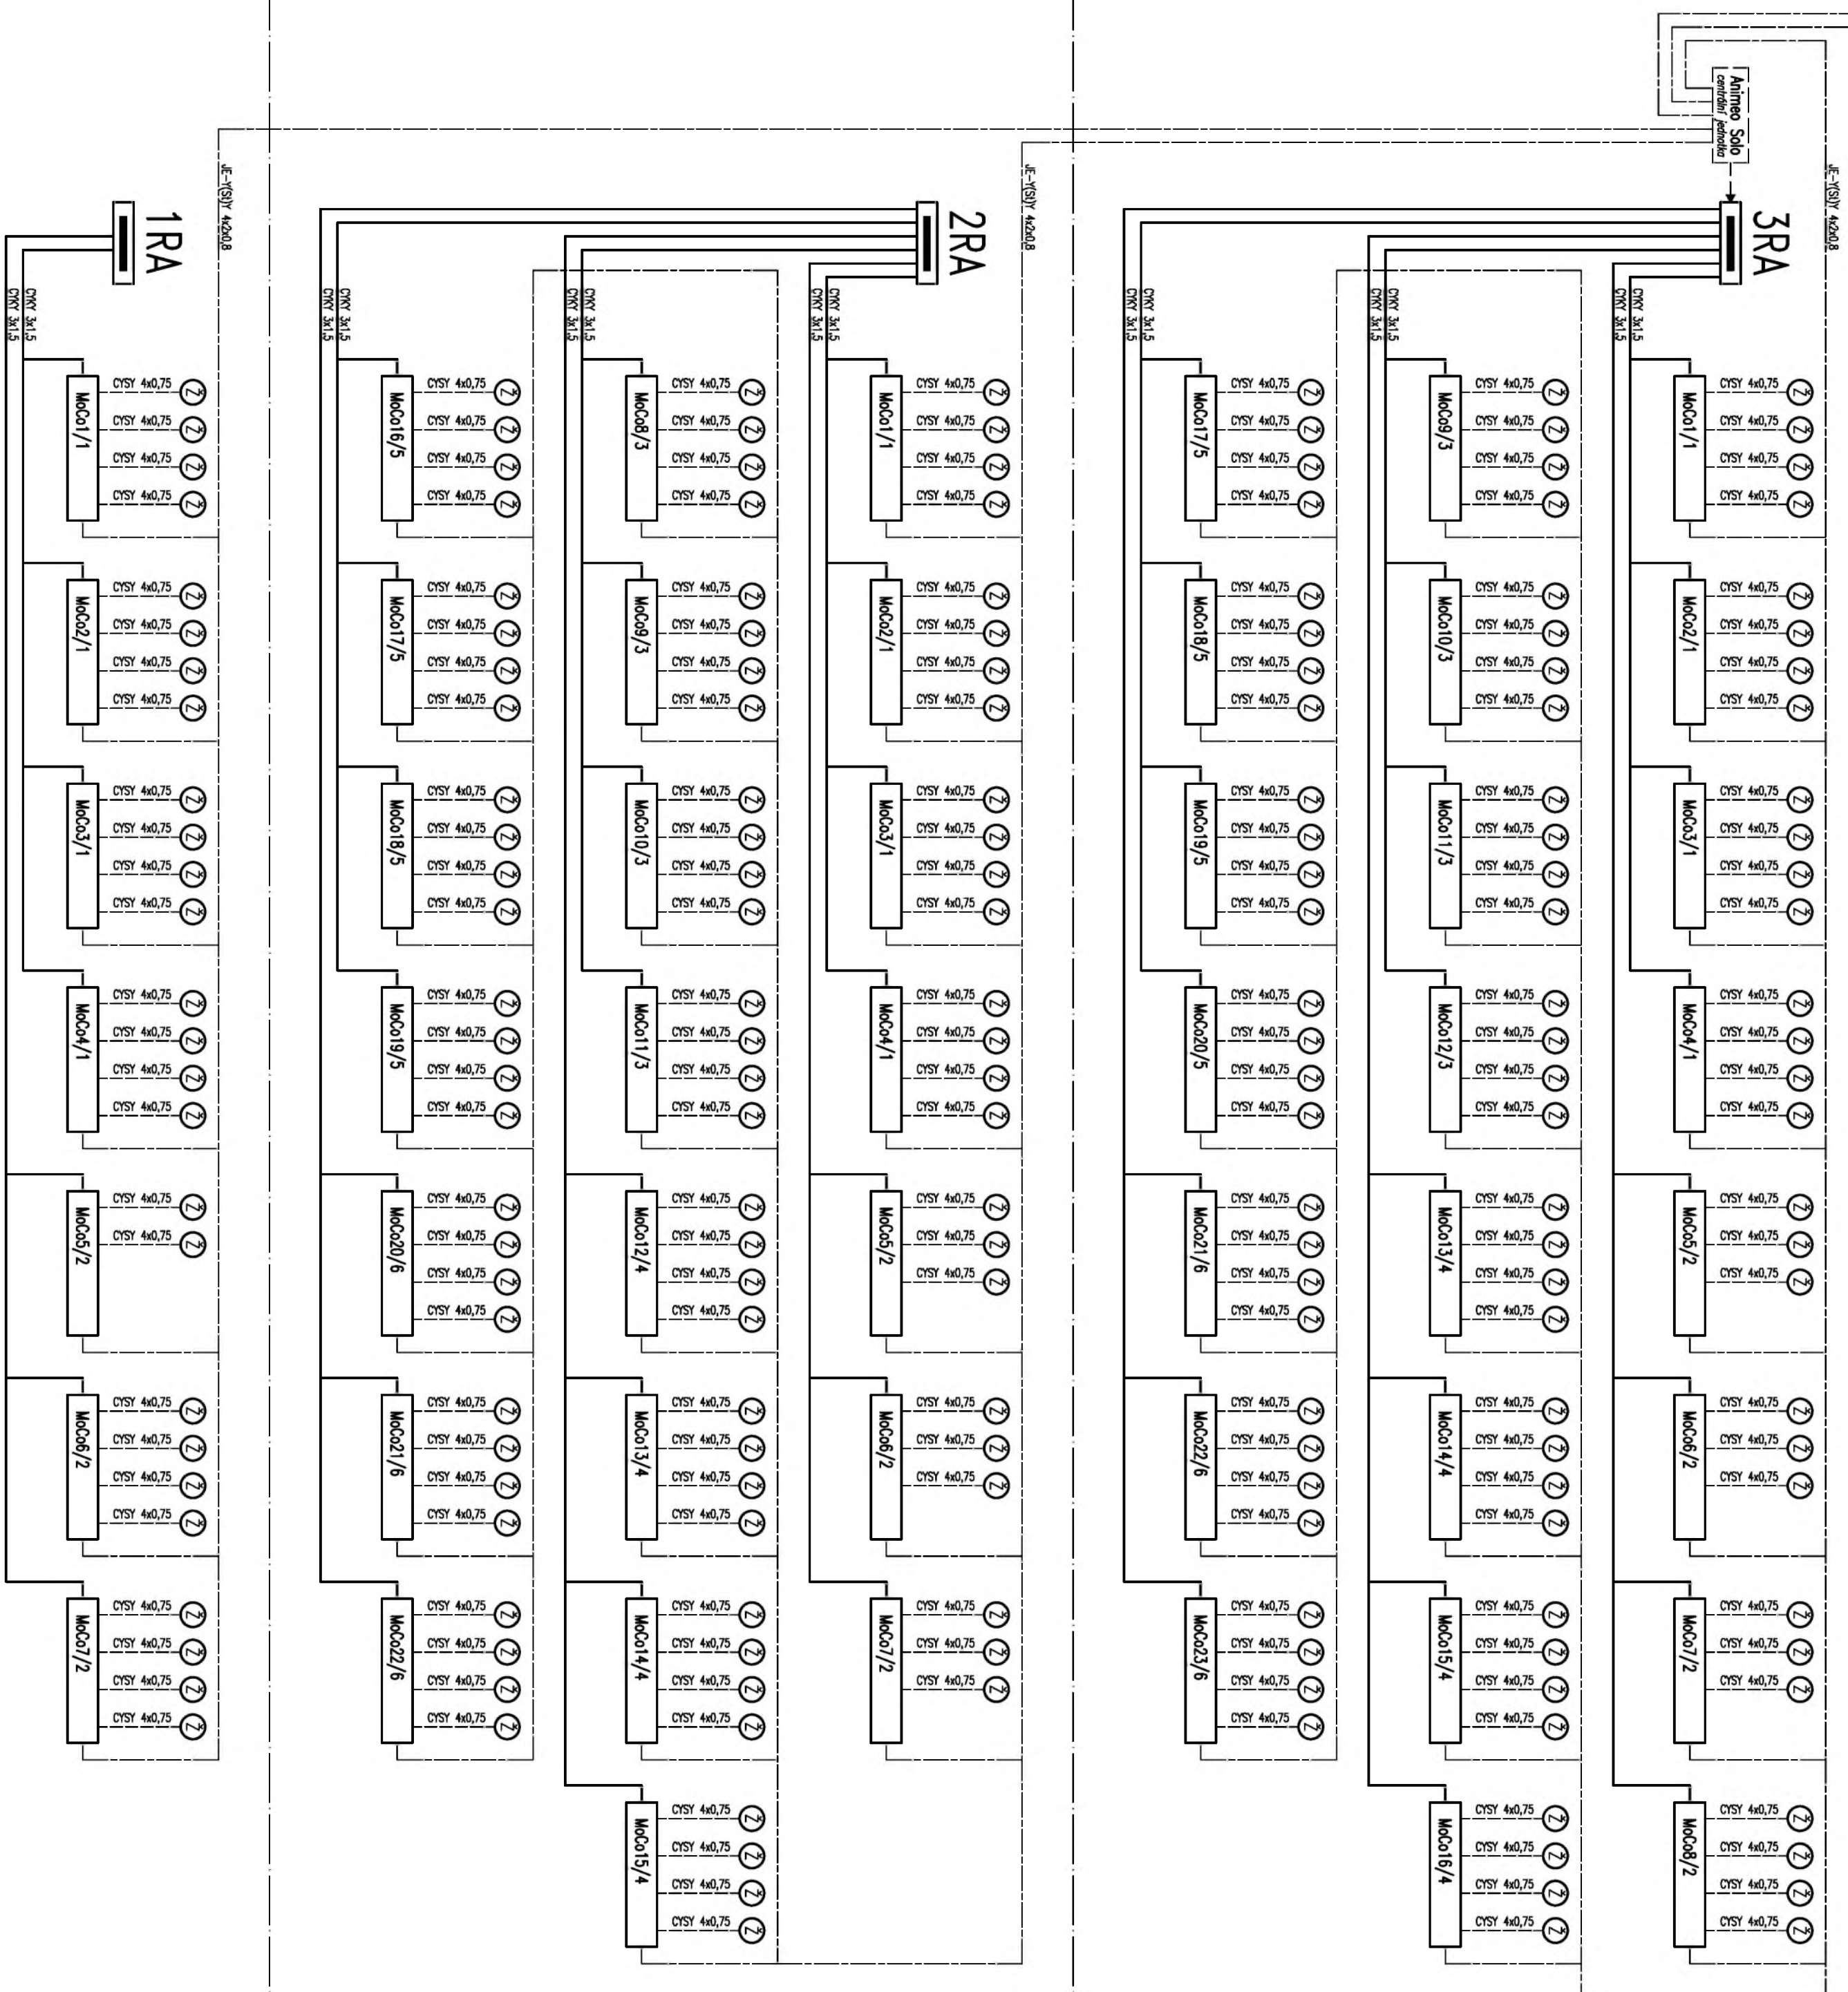


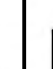

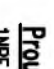


SOD 3 PAB – PROVOZNĚ-ADMINISTRATIVNÍ BUDOVA



LEGENDA:

 Pohon rolet
 Čtvero slunce/vit
 Nepřecí rozvodná síťoprodukt
 Nepřecí kabely
 Komunikace a ovládací kabely

Průvodné soustava a napájení:
 MPE, 230V, 50Hz, III-S

OBJEDNATEL:
 Plzeňské městské
 dopravní podniky



Plzeňské městské dopravní podniky, a.s.
 Dembsovo náměstí 920/12
 301 00 Plzeň - Východní Předměstí

společnost 1:

společnost "M+M - Vozovna Slovany", společnost s r.o.
METROPROJEKT Praha a.s.
 nám. I. P. Pavlova 2/1798
 120 00 Praha 2
 tel.: +420 296 154 105
 METROPROJEKT www.metroprojekt.cz

společnost 2:

M Motl Macdonald CZ, spol. s r.o.
 Národní 984/15
 110 00 Praha 1
 tel.: +420 221 412 800
M MOTL
 MACDONALD www.motlmac.com

Společnost číslo:

HIP:

Ing. Jan Kočí
 tel.: 296 154 401

Podpis:

Název a účeň díla:

REKONSTRUKCE VOZOVNY SLOVANY
 Plzeň, Slovanská alej 35

Zpracovatelství úvier:

tel.: +420 296 154 158

S 71

Název části díla:

E. Stavební část - stavební soubory
SOD III Provozně-administrativní budova (PAB) E.
E.2
 E.2 ZTB

Odpovědný projektant:

Ing. Radek Procházka

Podpis:

Název přílohy:

SO PAB 10-04 Silnoproudé rozvody
SO PAB 10-05 Osvětlení
SCHEMA STÍNICÍ TECHNIKY (rolety)

Znak:

-

Výpracoval:

David Janura

Podpis:

Datum:

11/2019

Formát:

6x A4

Měřítko:

-

Číslo přílohy:

19

Číslo přílohy:

7246

Číslo přílohy:

006

Číslo přílohy:

07

Číslo přílohy:

04

Číslo přílohy:

04-05

Číslo přílohy:

126