LEGENDA OSVĚTLENÍ:

S1: Stavěl LED svítidlo 56W, φ=5580m, Tc=2700K, Ra>80, elektronický předřadník, IP20

B1: Stropní/stěnové LED svítidlo 32W, φ=3400m, Tc=4000K, Ra>80, elektronický předřadník, IP50

C1: Stropní vestavné LED svítidlo 32W, φ=3200lm, Tc=4000K, Ra>90, elektronický předřadník, IP40

C2: Stropní vestavné LED svítidlo 32W, φ=3600lm, Tc=4000K, Ra>80, elektronický předřadník, IP54

D1: Stropní vestavné LED svítidlo 30W, φ=4000lm, Tc=4000K, Ra>80, elektronický předřadník, IP40

E1: Stropní vestavné LED svítidlo 32W, φ=3600lm, Tc=4000K, Ra>80, elektronický předřadník, IP40

P1: Nástěnné přisazené LED svítidlo 9W, φ=1000lm, Tc=4000K, Ra>80, elektronický předřadník, IP40

W1: Přisazené/závěsné LED svítidlo 34W, φ=3900lm, Tc=4000K, Ra>90, elektronický předřadník, IP20

A1: Přisazené/závěsné LED svítidlo 28W, φ=3600lm, Tc=4000K, Ra>80, elektronický předřadník, IP66

W2: Přisazené/závěsné LED svítidlo 29W, φ=4000lm, Tc=4000K, Ra>90, elektronický předřadník, IP20

A2: Přisazené/závěsné LED svítidlo 44W, φ=6000lm, Tc=4000K, Ra>90, elektronický předřadník, IP66

K1: Stropní přisazené LED svítidlo 40W, φ=4000lm, Tc=4000K, Ra>80, elektronický předřadník, IP20

O1: Stropní závěsné LED svítidlo 5,3W, φ=240lm, Tc=2700K, Ra>80, elektronický předřadník, IP20

J1: Stropní vestavné LED svítidlo 15W, φ=1500lm, Tc=4000K, Ra>80, elektronický předřadník, IP44

J2: Stropní vestavné LED svítidlo 24W, φ=2000lm, Tc=4000K, Ra>80, elektronický předřadník, IP44

J5: Stropní přisazené LED svítidlo 23W, φ=2600lm, Tc=4000K, Ra>80, elektronický předřadník, IP20

Q1: Stropní přisazené LED svítidlo 23W, φ=3100lm, Tc=4000K, Ra>80, elektronický předřadník, IP40

R1: Podvěšené interiérové LED svítidlo 30W, φ=5940lm, Tc=4000K, Ra>80, průměr 900mm

NA: Přisazená LED nouzové svítidla, napájená z CBS, symetrická optika, IP65

NB: Přisazená LED nouzové svítidla, napájená z CBS, asymetrické optika, IP65

N2: Vestavěná LED nouzové svítidla, napájená z CBS, symetrická optika, IP20

NH: Vestavěná LED nouzové svítidla, napájená z CBS, symetrická optika, IP20

NI: Přisazená LED nouzové svítidla, napájena z CBS, symetrické optika, IP20

NK: Přisazená LED nouzové svítidla, napájená z CBS, symetrické optika, IP20

NL: Přisazená LED nouzové svítidla, napájená z CBS, symetrická optika, IP65

NE: Nástěnné LED nouzové svítidla, napájena z CBS, asymetrická optika, IP65

NC: Přisazená LED nouzové svítidla, napájena z CBS, symetrická optika, piktogram, IP65

NF: vestavné LED nouzové svítidla, napájena z CBS, symetrická optika, piktogram, IP20

ND: Přisazená LED nouzové svítidla, napájena z CBS, symetrická optika, dvoutranný piktogram, IP65

NeK: Přisazená LED nouzové svítidla, s vlastní baterií (nabíjecí), specifikace technických parametrů stejná jako u NO z CBS

LED pásek
Jednoduché vypínač / vyšší krytí
Sériový vypínač / vyšší krytí
Tlačítkový spínač / vyšší krytí
Schodišťový přepínač / vyšší krytí
Dvojitý schodišťový přepínač / vyšší krytí
Pohybové čidlo, úhel záběru 120°
Pohybové čidlo, stropní montáž, zábě 360°

POZNÁMKY:
1. Používaná soustava a napětí:
   • 3NPE, 400/230V, 50Hz, TN-S
2. V případě většího počtu svítidel v jednom místě budou umístěny pod sebou do svislého všeobmětu.
3. Výška osazení svítidel svislých: +1,1m nad čistou podlahou (střed přístroje, popř. všeobmětu).
4. Řešení počátečních a koncových prvků resp. dvířek či mřížek viz společná část dokumentace C.5 Vnitřní koordinace.

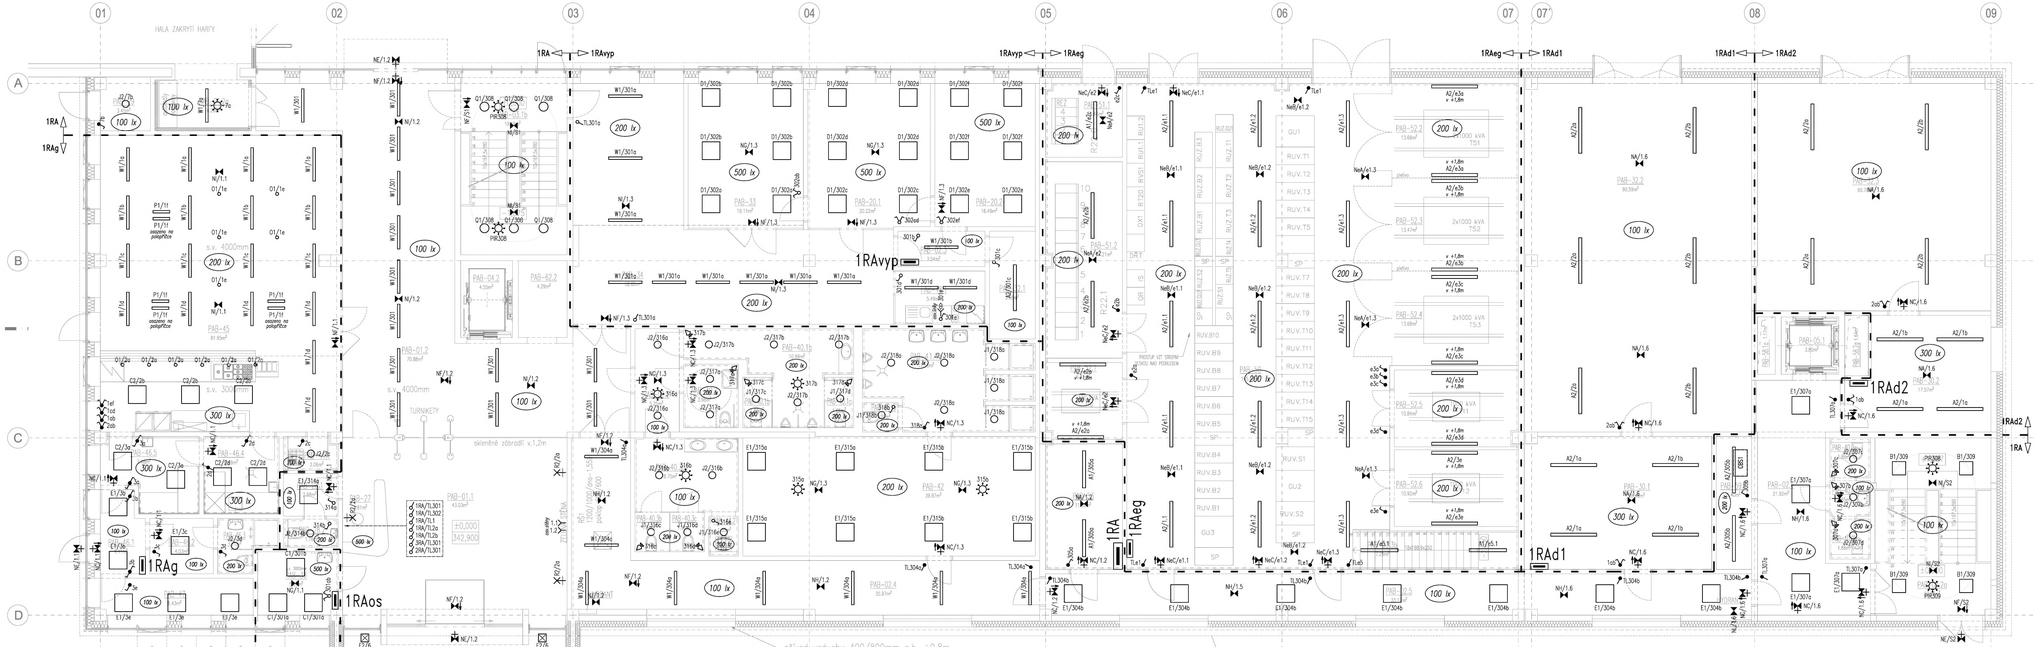


