PŮDORYS 1NP - ČÁST 2 1 : 100

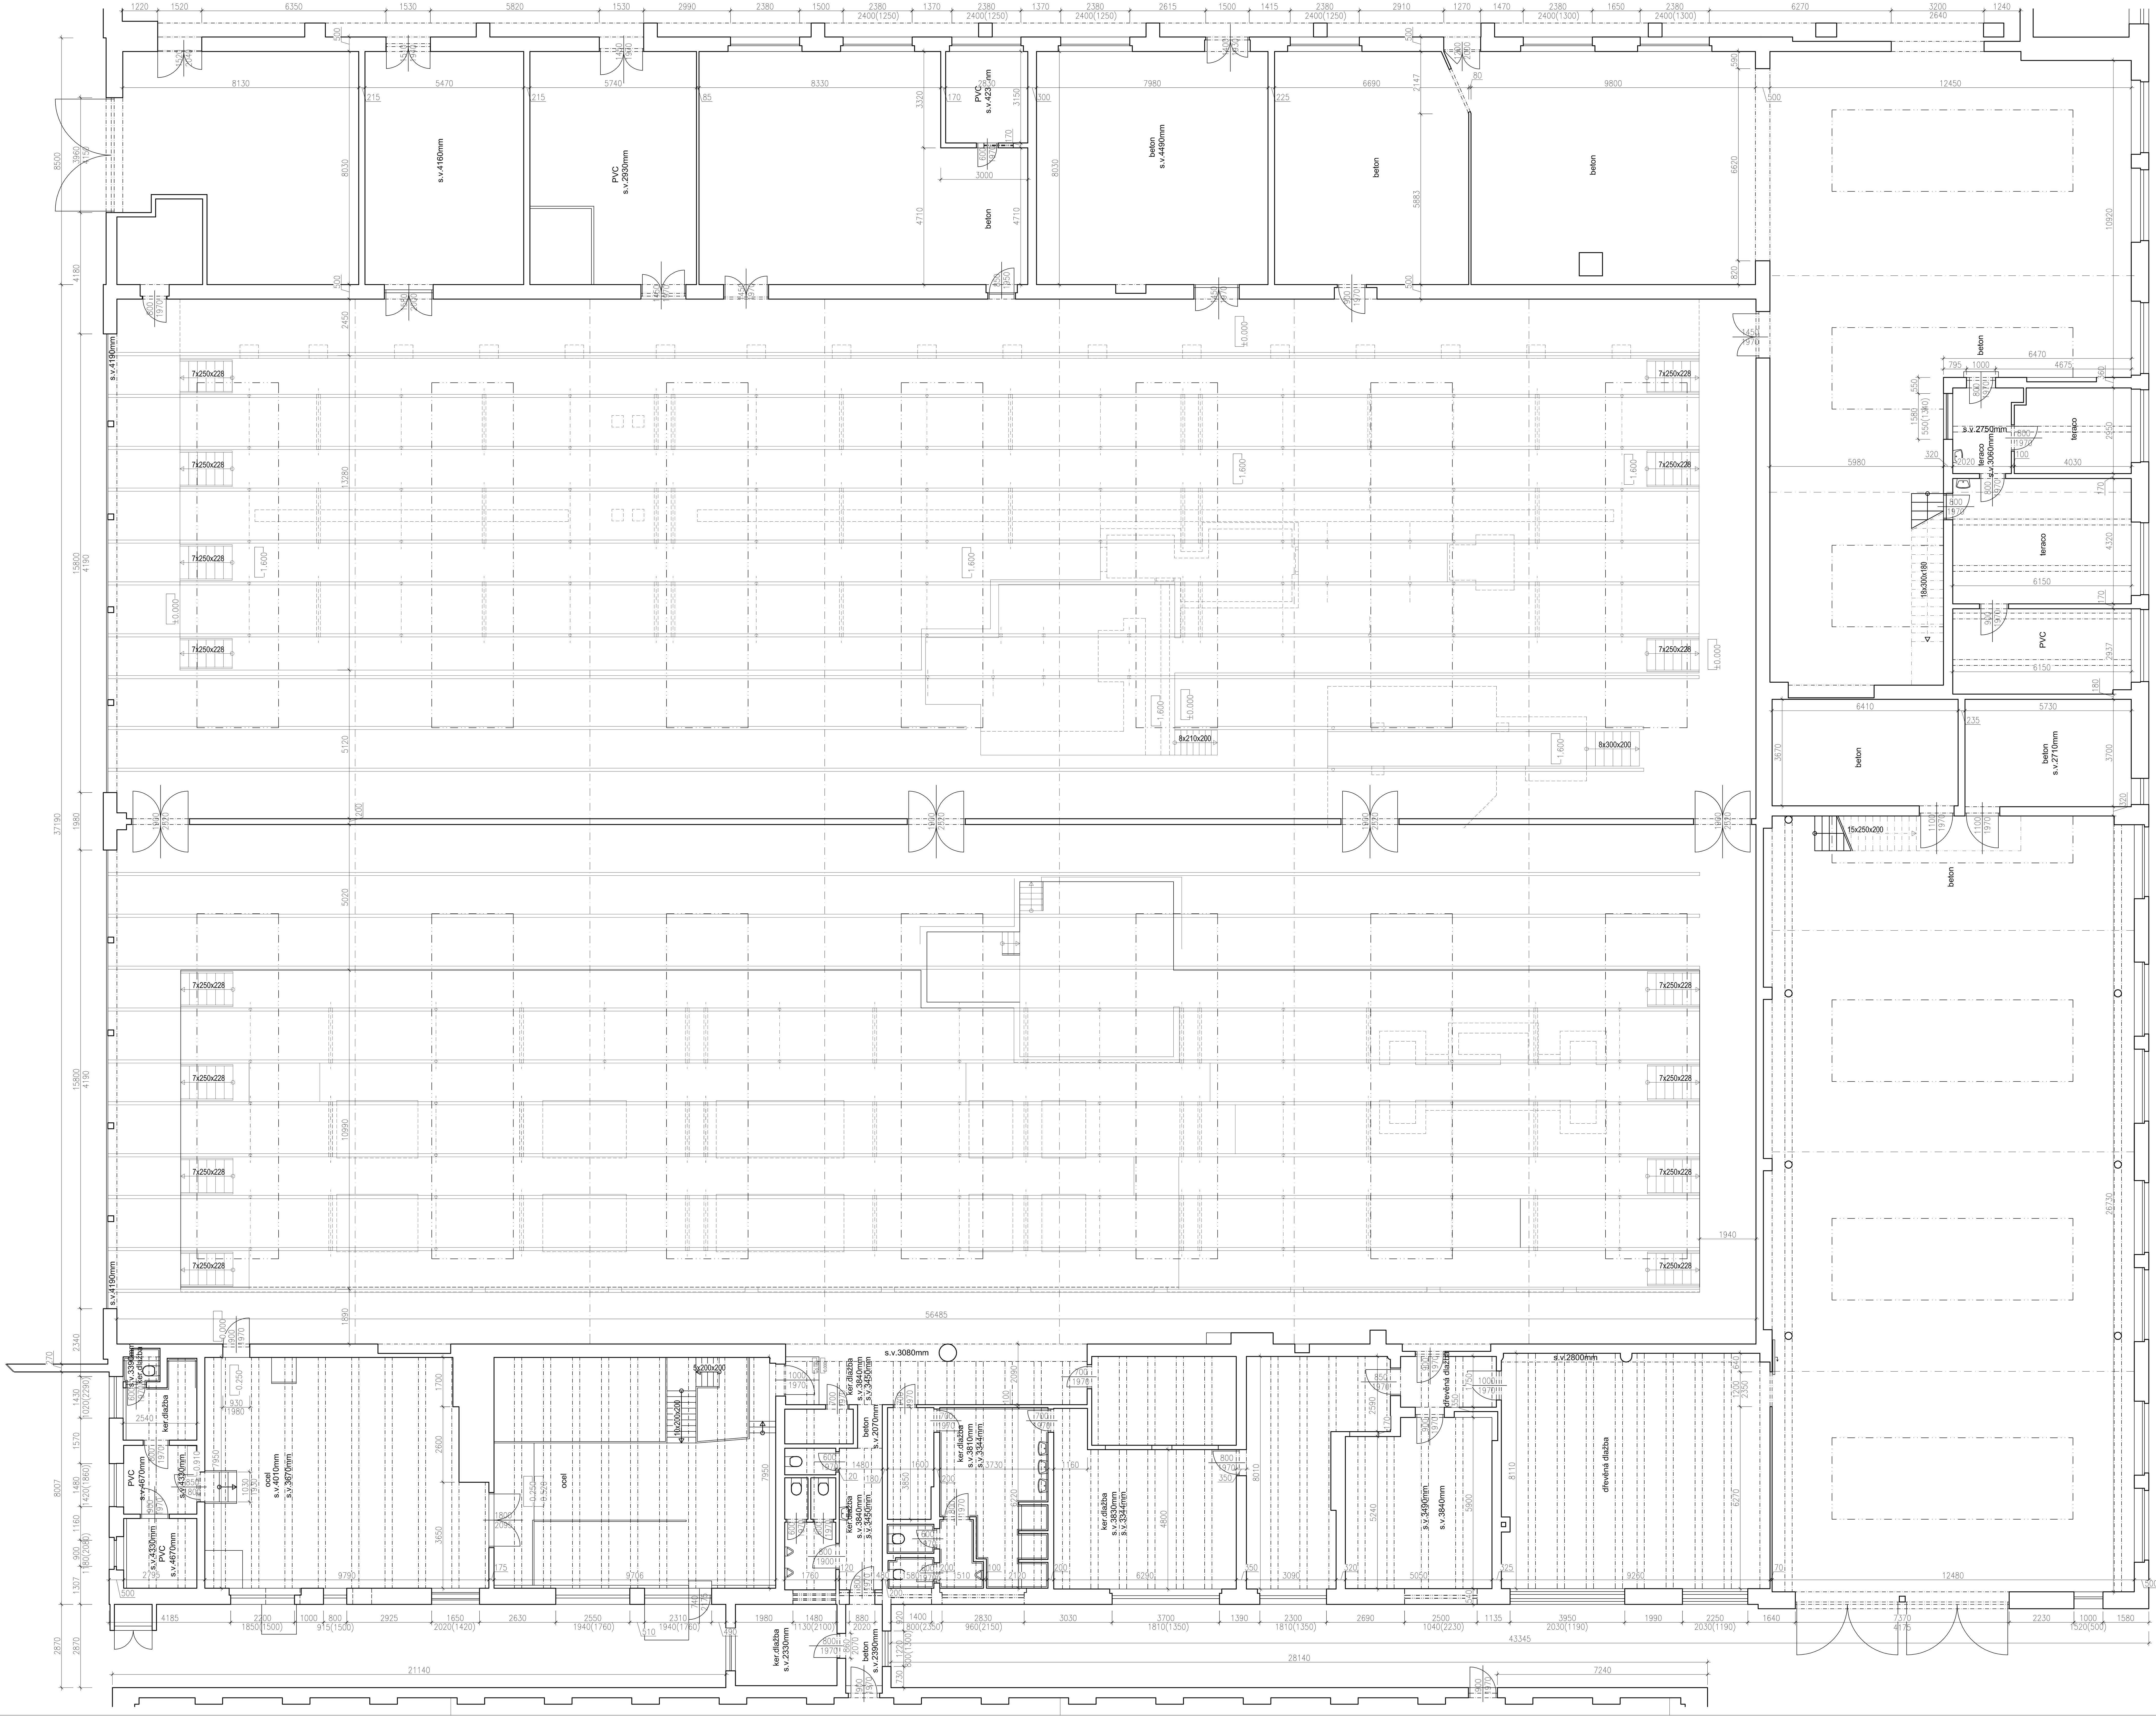

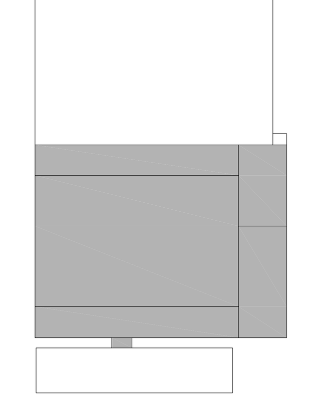

schéma objektu

OBJEDNATEL:

Plzeňské městské dopravní podniky PMDP

Plzeňské městské dopravní podniky, a.s.
Denisovo nábřeží 920/12
301 00 Plzeň - Východní Předměstí

společnost "MP + MMD - Vozovna Slovany", společník 1:
METROPROJEKT Praha a.s.
nám. I. P. Pavlova 2/1786
120 00 Praha 2
tel.: +420 296 154 105
www.metroprojekt.cz

společník 2:
Mott MacDonald CZ, spol. s r.o.
Národní 984/15
110 00 Praha 1
tel.: +420 221 412 800
MOTT MACDONALD www.mottmac.com

Souprava číslo:

HIP: Ing. Jan Kočí	Podpis:	Název a účel díla:	
tel.: 296 154 401		REKONSTRUKCE VOZOVNY SLOVANY Plzeň, Slovanská alej 35	
Stupeň: DPS			
Zpracovatelský útvar: S 80		Název části díla:	
tel.: +420 296 154 400		E. Stavební část - stavební soubory SOD IV Objekty oprav a údržby tramvají (OUT) *E.1 Objekty pozemních staveb*	E. E.1
Vedoucí útvaru: Ing. Jakub Huml	Podpis:		
Odpovědný projektant: Ing. Zdeněk Veselý	Podpis:	Název přílohy:	Změna: -
Vypracoval: Marcela Palasová	Podpis:	SO OUT 00-00 Demolice 04-Hala vozovny neprůjezdná Půdorys 1.NP	Číslo příl.: 003

Skart. znak:	V20/2039	Datum:	11/2019						
Počet formátů:	10xA4	Měřítko:	1:100	IČD:	19	7246	006	08	01	02