2.NP





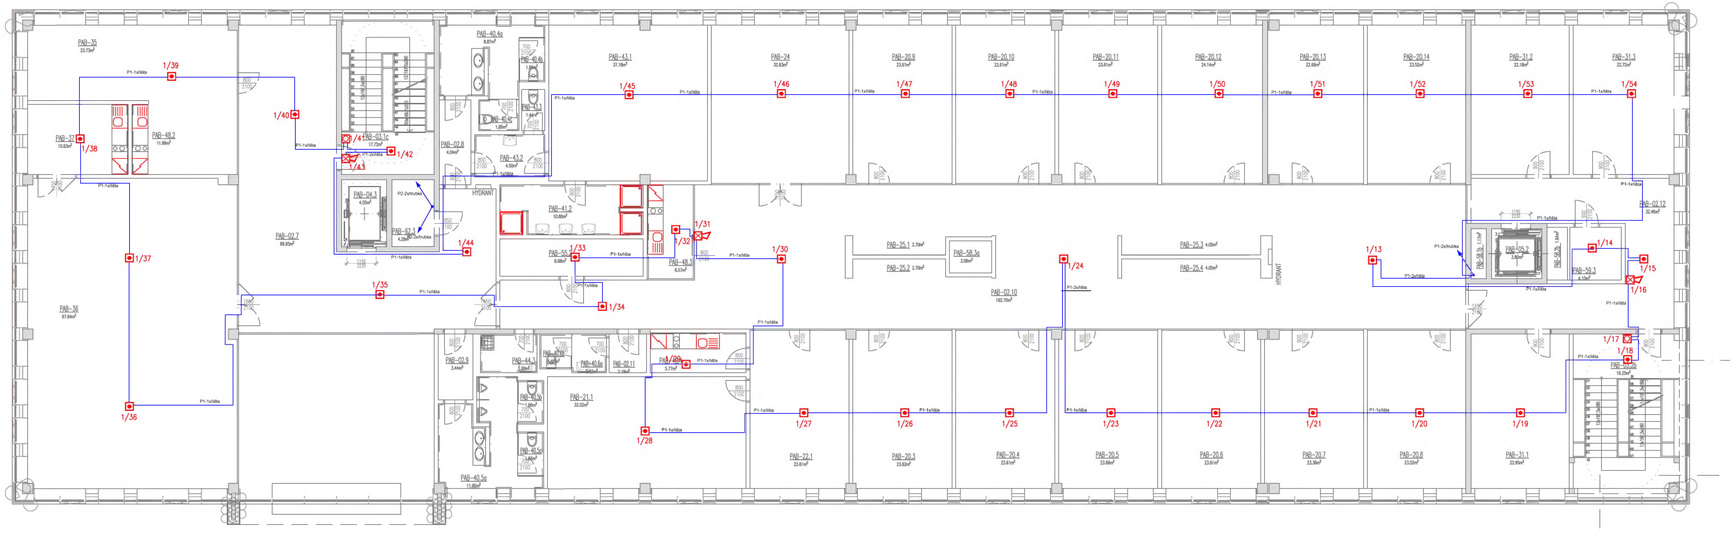

LEGENDA:

- EVIDENCNÍ ČÍSLO MÍSTNOSTI
- AUTOMATICKÝ POŽÁRNÍ HLÁSIČ
- TLAČÍTKO POŽÁRNÍ ALARMU
- HYDRANT
- ÚROVEŇ EPS (0+0,45) OD ÚRO BPA

OBJEDNATEL: Plzeňské městské dopravní podniky PMDP	Plzeňské městské dopravní podniky, a.s. Denisovo nábřeží 920/12 301 00 Plzeň - Východní Předměstí						
společnost "MP + MMD - Vozovna Slovany", společník 1: METROPROJEKT Praha a.s. nám. I. P. Pavlova 2/1786 120 00 Praha 2 tel.: +420 296 154 105 METROPROJEKT www.metroprojekt.cz	společník 2: MOTT MACDONALD Mott MacDonald CZ, spol. s r.o. Národní 984/15 110 00 Praha 1 tel.: +420 221 412 800 www.mottmac.com						Souprava číslo:
HIP: Ing. Jan Kočí tel.: 296 154 401	Podpis: Kočí	Název a účel díla: REKONSTRUKCE VOZOVNY SLOVANY Plzeň, Slovanská alej 35					
Stupeň: DPS							
Zpracovatelský úvar: S 71 tel.: +420 296 154 158		Název části díla: E. Stavební část - stavební soubory SOD III Provozně-administrativní budova (PAB) E.2 TZB					E. E.2
Vedoucí úvaru: Ing. Jan Kahuda	Podpis: Kahuda						
Odpovědný projektant: Ota Tesař	Podpis:	Název přílohy: SO PAB10-09 EPS 2. NP					Změna: -
Vypracoval: Ota Tesař	Podpis:						
Skart. znak: V20/2039	Datum: 11/2019						Číslo příl.: 005
Počet formátů: xA4	Měřítko: 1/100	IČD:	19	7246	006	07	04	09