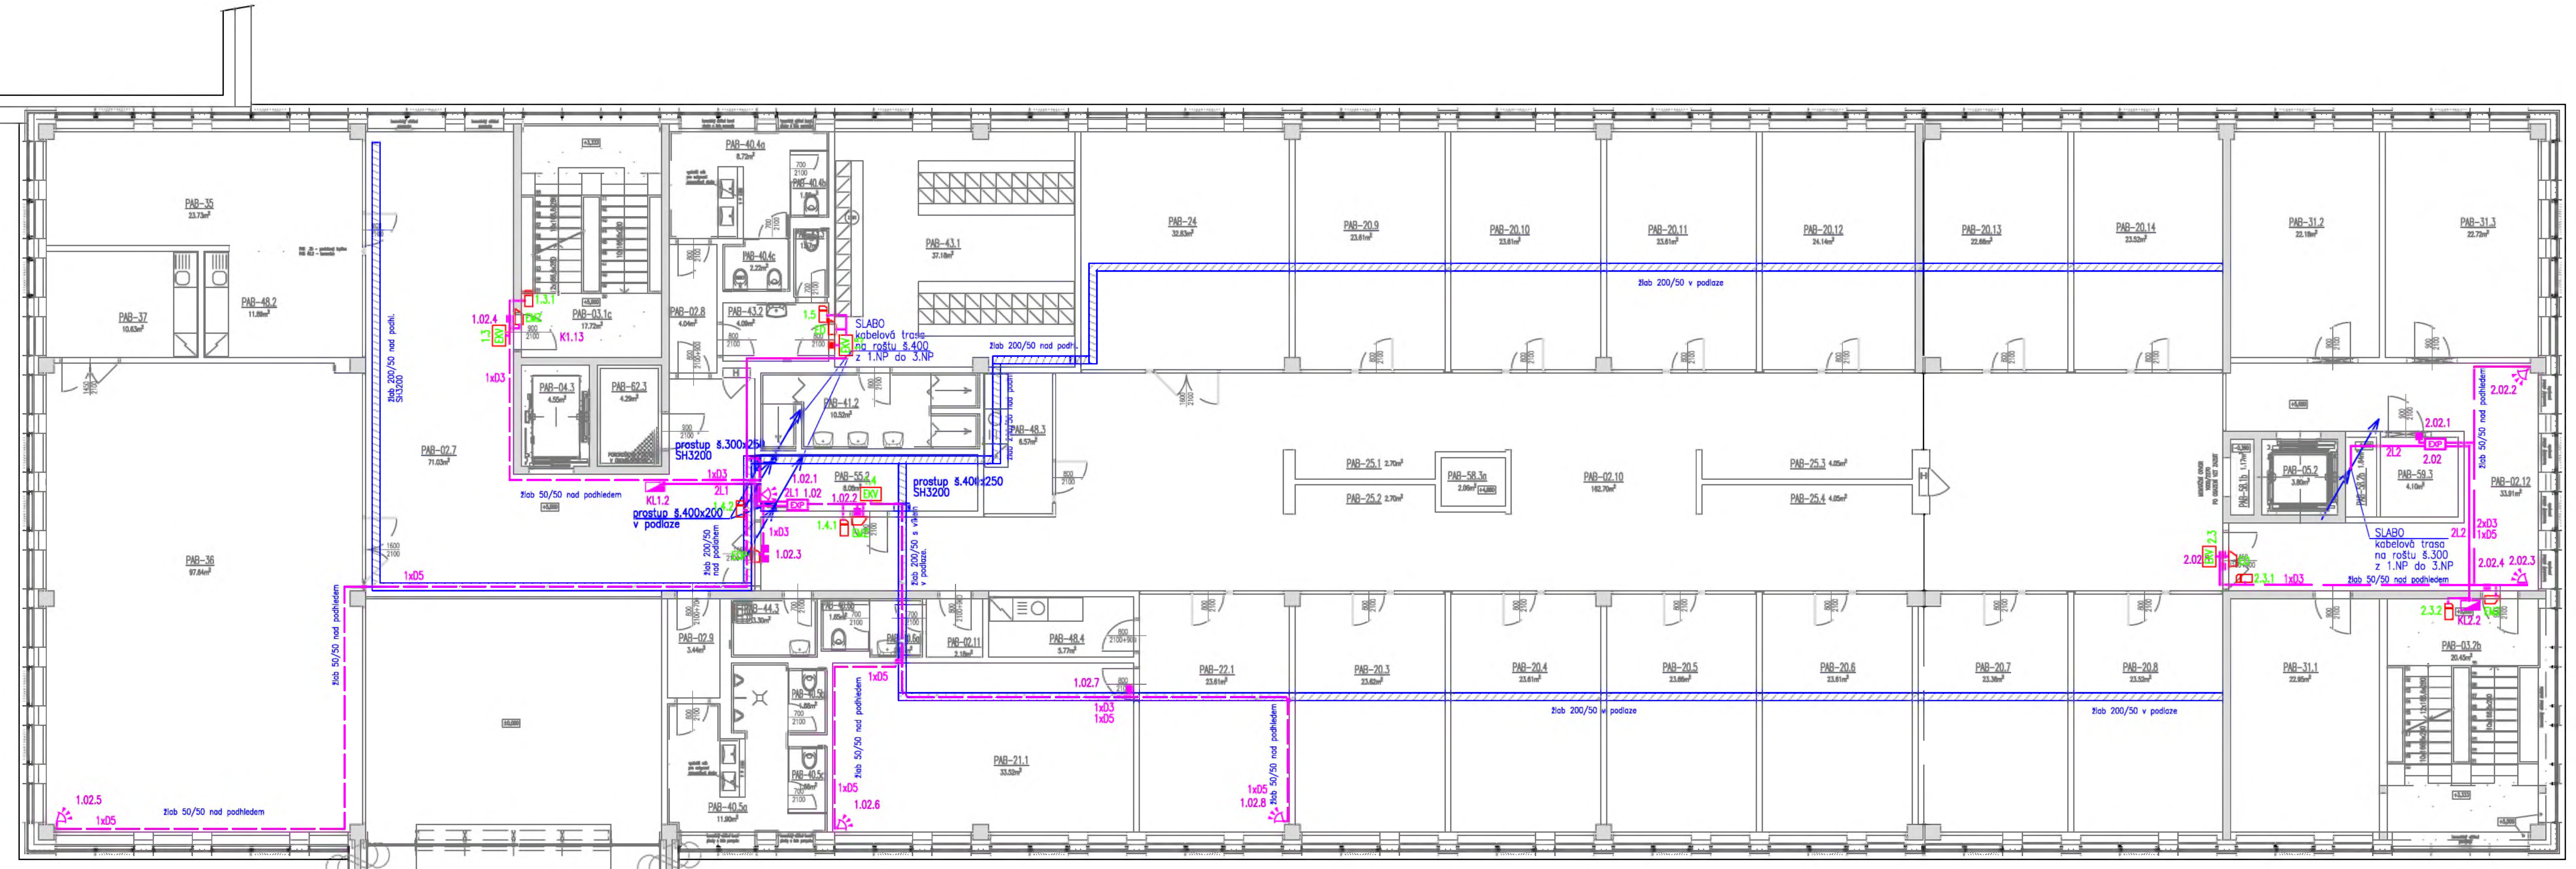


2.NP

TABULKA MÍSTNOSTÍ PAB - Provozně-administrativní budova

| ČÍSLO | NÁZEV | PLOCHA [m²] | SV [m] | SKLADBA PODLAH | NÁŠLAPNÁ VRSTVA | SKLADBA PODHLED | POVRCH STROPU | POVRCH STĚN | POZNÁMKA |
|---|---|---|---|---|---|---|---|---|---|
| VEŘEJNÉ PROSTORY A KOMUNIKACE | | | | | | | | | |
| 02.7 | CHODBA | 71,03 | 3.00 | P12 | slinutá keramika ** | PD2 | lamelový podhled | stěrka pohledová | [illegible] |
| 02.8 | CHODBA – WC | 4,04 | 3.00 | P12 | slinutá keramika *** | PD3 | rastrový podhled | stěrka pohledová | |
| 02.9 | CHODBA – WC | 3,44 | 3.00 | P12 | slinutá keramika *** | PD3 | rastrový podhled | stěrka pohledová | |
| 02.10 | CHODBA | 162,70 | 3.00 | P12 | slinutá keramika ** | PD2 | lamelový podhled | omítka+malba / stěrka pohledová | |
| 02.11 | CHODBA – WC ŘEDITELE | 2,18 | 3.00 | P12 | slinutá keramika *** | PD3 | rastrový podhled | omítka + malba | |
| 02.12 | CHODBA | 33,91 | 3.00 | P12 | slinutá keramika ** | PD2 | lamelový podhled | omítka + malba | |
| 03.1c | SCHODIŠTĚ | 17,72 | x | P12/P18 | slinutá keramika ** | x | stěrka pohledová | stěrka pohledová | pohledová stěrka na všech plochách schodiště |
| 03.2b | SCHODIŠTĚ | 20,45 | x | P12/P18 | slinutá keramika ** | x | stěrka pohledová | stěrka pohledová | pohledová stěrka na všech plochách schodiště |
| 04.3 | OSOBNÍ VÝTAH I. | 4,55 | x | x | slinutá keramika ** | x | x | x | dlažba v kabině výtahu |
| 05.2 | OSOBNÍ VÝTAH II. | 3,80 | x | x | slinutá keramika ** | x | x | x | dlažba v kabině výtahu |
| ADMINISTRATIVNÍ PROSTORY | | | | | | | | | |
| 20.3 | KANCELÁŘ | 23,62 | 3.00 | ZDVOJ. P21 | povlaková krytina | PD3 | rastrový podhled | omítka + malba | |
| 20.4 | KANCELÁŘ | 23,61 | 3.00 | ZDVOJ. P21 | povlaková krytina | PD3 | rastrový podhled | omítka + malba | |
| 20.5 | KANCELÁŘ | 23,66 | 3.00 | ZDVOJ. P21 | povlaková krytina | PD3 | rastrový podhled | omítka + malba | |
| 20.6 | KANCELÁŘ | 23,61 | 3.00 | ZDVOJ. P21 | povlaková krytina | PD3 | rastrový podhled | omítka + malba | |
| 20.7 | KANCELÁŘ | 23,38 | 3.00 | ZDVOJ. P21 | povlaková krytina | PD3 | rastrový podhled | omítka + malba | |
| 20.8 | KANCELÁŘ | 23,52 | 3.00 | ZDVOJ. P21 | povlaková krytina | PD3 | rastrový podhled | omítka + malba | |
| 20.9 | KANCELÁŘ | 23,61 | 3.00 | ZDVOJ. P21 | povlaková krytina | PD3 | rastrový podhled | omítka + malba | |
| 20.10 | KANCELÁŘ | 23,61 | 3.00 | ZDVOJ. P21 | povlaková krytina | PD3 | rastrový podhled | omítka + malba | |
| 20.11 | KANCELÁŘ | 23,61 | 3.00 | ZDVOJ. P21 | povlaková krytina | PD3 | rastrový podhled | omítka + malba | |
| 20.12 | KANCELÁŘ | 24,14 | 3.00 | ZDVOJ. P21 | povlaková krytina | PD3 | rastrový podhled | omítka + malba | |
| 20.13 | KANCELÁŘ | 22,68 | 3.00 | ZDVOJ. P21 | povlaková krytina | PD3 | rastrový podhled | omítka + malba | |
| 20.14 | KANCELÁŘ | 23,52 | 3.00 | ZDVOJ. P21 | povlaková krytina | PD3 | rastrový podhled | omítka + malba | |
| 21.1 | KANCELÁŘ ŘEDITELE | 33,52 | 3.00 | ZDVOJ. P21 | povlaková krytina | PD1 | prutý podhled | omítka + malba | |
| 22.1 | SEKRETARIÁT | 23,61 | 3.00 | ZDVOJ. P21 | povlaková krytina | PD1 | prutý podhled | omítka + malba | |
| 24 | ZASEDACÍ MÍSTNOST | 32,83 | 3.00 | ZDVOJ. P21 | povlaková krytina | PD3 | rastrový podhled | omítka + malba | |
| 25.1 | SPISOVNA | 2,70 | 3.00 | P12 | slinutá keramika ** | x | x | omítka + malba | vestavěné skříně v chodbě |
| 25.2 | SPISOVNA | 2,70 | 3.00 | P12 | slinutá keramika ** | x | x | omítka + malba | vestavěné skříně v chodbě |
| 25.3 | SPISOVNA | 4,05 | 3.00 | P12 | slinutá keramika ** | x | x | omítka + malba | vestavěné skříně v chodbě |
| 25.4 | SPISOVNA | 4,05 | 3.00 | P12 | slinutá keramika ** | x | x | omítka + malba | vestavěné skříně v chodbě |
| PROVOZNÍ PROSTORY | | | | | | | | | |
| 31.1 | DÍLNA ELEKTRO | 22,95 | 3.00 | P14 | PU stěrka | x | omítka + malba | omítka + malba | |
| 31.2 | DÍLNA ELEKTRO | 22,18 | 3.00 | P14 | PU stěrka | x | omítka + malba | omítka + malba | |
| 31.3 | DÍLNA ELEKTRO | 22,72 | 3.00 | P14 | PU stěrka | x | omítka + malba | omítka + malba | |
| 35 | DENNÍ MÍSTNOST ŘIDIČŮ | 23,73 | 3.00 | P15 | povlaková krytina | PD3 | rastrový podhled | omítka + malba | |
| 36 | ŠKOLICÍ SÁL | 97,84 | 3.00 | P12 | slinutá keramika ** | PD2 | lamelový podhled | omítka + malba | akustické obklady |
| 37 | ŠKOLICÍ SÁL – ZÁZEMÍ | 10,63 | 3.00 | P12 | slinutá keramika ** | PD3 | rastrový podhled | omítka + malba | obklad za kk. linkou v rámci vybavení interiéru |
| HYGIENICKÁ ZÁZEMÍ | | | | | | | | | |
| 40.4a | WC ŽENY – UMÝVÁRNA | 8,72 | 3.00 | P16 | slinutá keramika *** | PD3 | rastrový podhled | slinutá keramika | obklad do výše podhledu |
| 40.4b | WC ŽENY – KABINA | 1,88 | 3.00 | P16 | slinutá keramika *** | PD3 | rastrový podhled | slinutá keramika | obklad do výše podhledu |
| 40.4c | WC ŽENY – KABINA | 2,22 | 3.00 | P16 | slinutá keramika *** | PD3 | rastrový podhled | slinutá keramika | obklad do výše podhledu |
| 40.5a | WC MUŽI – UMÝV. + PISOÁRY | 11,90 | 3.00 | P16 | slinutá keramika *** | PD3 | rastrový podhled | slinutá keramika | obklad do výše podhledu |
| 40.5b | WC MUŽI – KABINA | 1,86 | 3.00 | P16 | slinutá keramika *** | PD3 | rastrový podhled | slinutá keramika | obklad do výše podhledu |
| 40.5c | WC MUŽI – KABINA | 1,86 | 3.00 | P16 | slinutá keramika *** | PD3 | rastrový podhled | slinutá keramika | obklad do výše podhledu |
| 40.6a | WC ŘEDITELE – UMÝVÁRNA | 2,03 | 3.00 | P16 | slinutá keramika *** | PD3 | rastrový podhled | slinutá keramika | obklad do výše podhledu |
| 40.6b | WC ŘEDITELE – KABINA | 1,65 | 3.00 | P16 | slinutá keramika *** | PD3 | rastrový podhled | slinutá keramika | obklad do výše podhledu |
| 41.2 | ŠATNA ŽENY – UMÝVÁRNA | 10,52 | 3.00 | P16 P16a | slinutá keramika *** | PD4 | rastrový podhled | slinutá keramika | obklad do výše podhledu |
| 43.1 | ŠATNA ŽENY | 37,18 | 3.00 | P16 | povlaková krytina | PD3 | rastrový podhled | omítka + malba | obklad do výše podhledu |
| 43.2 | ŠATNA ŽENY – UMÝVÁRNA WC | 4,09 | 3.00 | P16 | slinutá keramika *** | PD3 | rastrový podhled | slinutá keramika | obklad do výše podhledu |
| 43.3 | ŠATNA ŽENY – KABINA WC | 1,57 | 3.00 | P16 | slinutá keramika *** | PD3 | rastrový podhled | slinutá keramika | obklad do výše podhledu |
| 44.3 | ÚKLID | 3,30 | 3.00 | P16 | slinutá keramika *** | PD3 | rastrový podhled | slinutá keramika | obklad do výše podhledu |
| 48.2 | KUCHYŇKA – MÍSTNOST ŘIDIČŮ | 11,69 | 3.00 | P15 | povlaková krytina | PD3 | rastrový podhled | omítka + malba | obklad za kk. linkou v rámci vybavení interiéru |
| 48.3 | KUCHYŇKA | 6,57 | 3.00 | P12 | slinutá keramika ** | PD2 | lamelový podhled | stěrka pohledová | obklad za kk. linkou v rámci vybavení interiéru |
| 48.4 | KUCHYŇKA ŘEDITEL | 5,77 | 3.00 | P12 | slinutá keramika *** | PD3 | rastrový podhled | omítka + malba | obklad za kk. linkou v rámci vybavení interiéru |
| TECHNOLOGICKÁ ZAŘÍZENÍ | | | | | | | | | |
| 55.2 | SDĚLOVACÍ MÍSTNOST | 8,08 | 3.60 | ZDVOJ. P21 | PU stěrka | x | omítka + malba | omítka + malba | |
| 58.1b | INSTALAČNÍ JÁDRO IV. | 1,17 | x | x | x | x | x | x | |
| 58.2b | INSTALAČNÍ JÁDRO II. | 1,84 | x | x | x | x | x | x | |
| 58.3a | INSTALAČNÍ JÁDRO III. | 2,06 | x | x | x | x | x | x | |
| 59.3 | ROZVADĚČE | 4,10 | 3.60 | P14 | PU stěrka | x | omítka + malba | omítka + malba | |
| 62.3 | INSTALAČNÍ JÁDRO I. | 4,29 | x | x | x | x | x | x | [illegible] |
| CELKOVÁ PLOCHA | | 1043,22 | | | | | | | |

POZNÁMKA k tabulce místností:
- místnosti (č.m.) označené "*" řešeny podrobně v části interier
- u prostor s dlažbou uvažovat i sokl ze stejného materiálu
- slinutá keramika **, označení pro dlažbu ze slinuté keramiky v tl.8mm Š/V 600/600; výrobek ref. Sorrento Sand /matný/
- slinutá keramika ***, označení pro dlažbu ze slinuté keramiky v tl.10mm, Š/V 600/600mm; výrobek ref. DwellSmoke matt /matný/
- šatní skříňky (PAB 43.1) a kuchyňské linky (PAB 37, PAB 48.2, 48.3 a 48.4) jsou součástí dodávky interieru

## LEGENDA:

### PZTS (EZS)

- klávesnice PZTS
- PIR/D detektor
- magnetický kontakt dveře/okno
- detektor tříštění skla
- tísňové tlačítko
- EXP – koncentrátor – linkový modul 8/16
- EZS – řídící jednotka – ústředna EZS

### EKV(ACS)

- EKV – řídící jednotka EKV
- EMZ – el. mechanický zámek v dveřním křídle
- EOP – el. otvírač v zárubni požární dle ČSN EN 1634–1
- EO – el. otvírač v zárubni standardní
- K – čtečka karet
- magnetický kontakt (připojený do EKV)

### KABELÁŽ:

- kabel typu Cu 2x2x0,8 ve žlabu, v trubce – linka
- kabel typu Cu 2x2,5 v trubce – napájení linka
- kabel typu Cu 3x2x0,5 v trubce – připojení detektorů – D3, resp.
- kabel typu Cu 5x2x0,5 v trubce – připojení detektorů – D5
- kabelová trasa – žlab slabo

### Provedení rozvodů

Rozvody slaboproudu vedeny v hlavních kabelových trasách ve žlabech slaboproudu.
Rozvody z hlavní trasy vedeny v trubkách, ve skupinových držácích a na příchytkách dle doporučení výrobce.
V dutých příčkách, v plné stěně, pod omítkou a v podlaze v elektroinstalačních trubkách/lištách.
Kabely vedené volně procházející CHÚC musí být v provedení B2ca s1 d1 a1!
Vzdálenost kabelů MN a NN je min. 200mm.
Ochrana před nebezpečným dotykovým napětím je řešena dle ČSN 33 2000–4–41 ed.3 napětím SELV a samočinným odpojením vadné části od zdroje.

OBJEDNATEL:
Plzeňské městské dopravní podniky PMDP
**Plzeňské městské dopravní podniky, a.s.**
**Denisovo nábřeží 920/12**
**301 00 Plzeň - Východní Předměstí**

společnost "MP + MMD - Vozovna Slovany", společník 1:
**METROPROJEKT Praha a.s.**
nám. I. P. Pavlova 2/1786
120 00 Praha 2
tel.: +420 296 154 105
www.metroprojekt.cz

společník 2:
**Mott MacDonald CZ, spol. s r.o.**
Národní 984/15
110 00 Praha 1
tel.: +420 221 412 800
www.mottmac.com

Souprava číslo:

| | | |
|---|---|---|
| HIP: Ing. Jan Kočí, tel.: 296 154 401 | Podpis: | Název a účel díla: **REKONSTRUKCE VOZOVNY SLOVANY Plzeň, Slovanská alej 35** |
| Stupeň: DPS | | |
| Zpracovatelský útvar: S 71, tel.: +420 296 154 158 | | Název části díla: E. Stavební část - stavební soubory, SOD III Provozně-administrativní budova (PAB), *E.2 TZB*, SO PAB10-10 EZS — E. / E.2 |
| Vedoucí útvaru: Ing. Jan Kahuda | Podpis: | |
| Odpovědný projektant: Jiří Koutník, Zdeněk Zvědělík | Podpis: | Název přílohy: **DISPOZICE 2.NP** |
| Vypracoval: Jiří Koutník, Zdeněk Zvědělík | Podpis: | Změna: - |
| Skart. znak: V20/2039 | Datum: 11/2019 | Číslo příl.: 012 |
| Počet formátů: 6xA4 | Měřítko: 1:100 | IČD: 19 / 7246 / 006 / 07 / 04 / 10 |