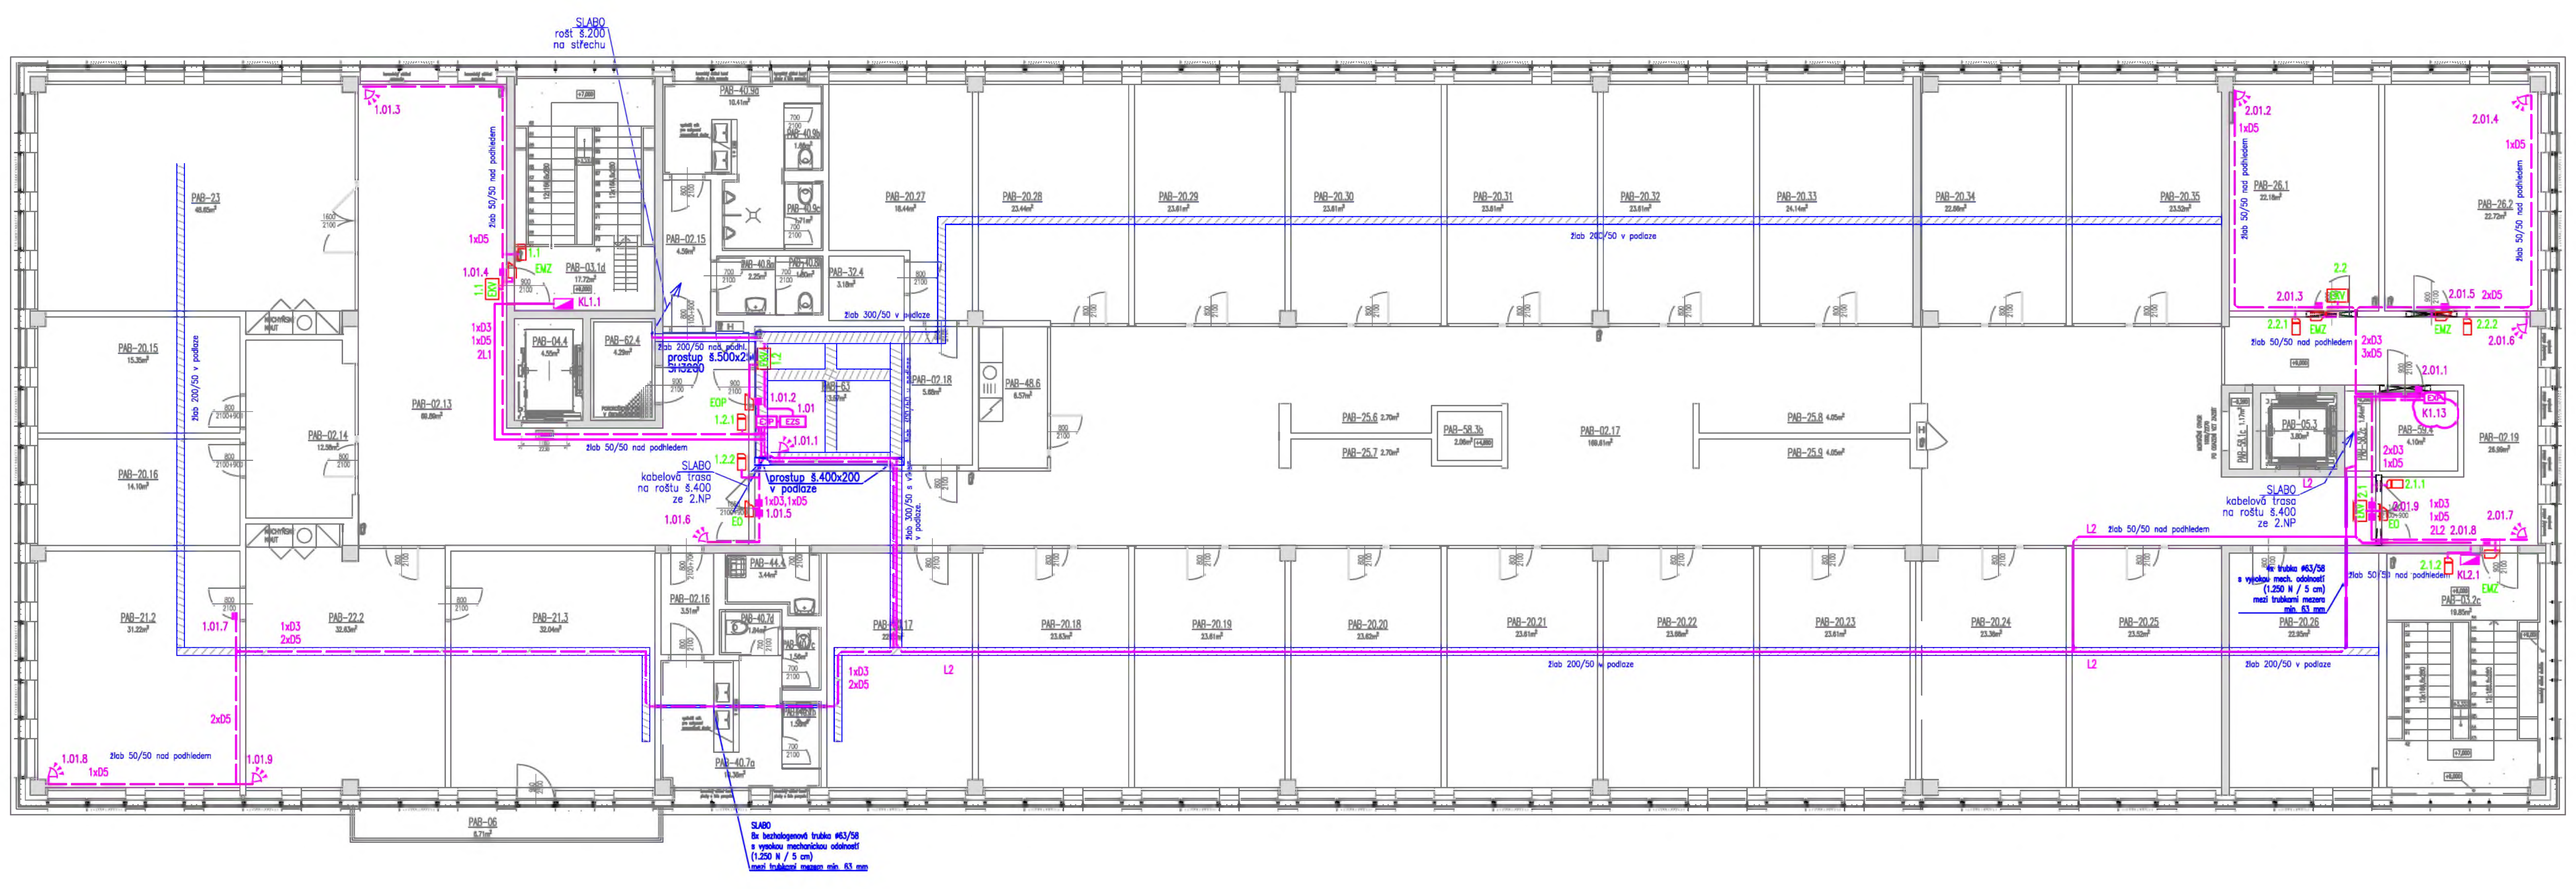

KS

150mm 3

150mm 1

TABULKA MÍSTNOSTÍ PAB - Provozně-administrativní budova

	ČÍSLO	NÁZEV	PLOCHA [m²]	SV [m]	SKLADBA PODLAH	NÁŠLAPNÁ VRSTVA	SKLADBA PODHLED	POVRCH STROPU	POVRCH STĚN	POZNÁMKA
	VEŘEJNÉ PROSTORY A KOMUNIKACE									
3	02.13	CHODBA	69,89	3.00	P12	slinutá keramika	PD2	kazetový podhled	stěrka pohledová	kovový obklad výtahové šachty
3	02.14	CHODBA – SPISOVNA	12,58	3.00	P12	slinutá keramika	PD2	kazetový podhled	omítka + malba	
3	02.15	CHODBA – WC	4,59	3.00	P12	slinutá keramika	PD3	rastrový podhled	stěrka pohledová	
3	02.16	CHODBA – WC	3,51	3.00	P12	slinutá keramika	PD3	rastrový podhled	stěrka pohledová	
3	02.17	CHODBA	169,81	3.00	P12	slinutá keramika	PD2	kazetový podhled	omítka+malba / stěrka pohledová	
3	02.18	CHODBA	5,68	3.00	ZDVOJ. P21	povlaková krytina	PD3	rastrový podhled	omítka + malba	
3	02.19	CHODBA	26,99	3.00	P12	slinutá keramika	PD2	kazetový podhled	omítka + malba	
5	03.1d	SCHODIŠTĚ	17,72	x	P12/P18	slinutá keramika	PD3	rastrový podhled	stěrka pohledová	pohledová stěrka na všech plochách schodiště
5	03.2c	SCHODIŠTĚ	19,85	x	P12/P18	slinutá keramika	PD3	rastrový podhled	stěrka pohledová	pohledová stěrka na všech plochách schodiště
	04.4	OSOBNÍ VÝTAH L	4,55	x	x	slinutá keramika	X	x	x	dodávka v kabině výtahu
	05.3	OSOBNÍ VÝTAH R	3,80	x	x	slinutá keramika	X	x	x	dodávka v kabině výtahu
3	06	TERASA	6,71	x	P19	tropické dřevo	X	x	x	provizorní zábradlí
	ADMINISTRATIVNÍ PROVOZY									
3	20.15	KANCELÁŘ	15,35	3.00	ZDVOJ. P21	povlaková krytina	PD3	rastrový podhled	omítka + malba	
3	20.16	KANCELÁŘ	14,10	3.00	ZDVOJ. P21	povlaková krytina	PD3	rastrový podhled	omítka + malba	
3	20.17	KANCELÁŘ	22,33	3.00	ZDVOJ. P21	povlaková krytina	PD3	rastrový podhled	omítka + malba	
3	20.18	KANCELÁŘ	23,63	3.00	ZDVOJ. P21	povlaková krytina	PD3	rastrový podhled	omítka + malba	
3	20.19	KANCELÁŘ	23,61	3.00	ZDVOJ. P21	povlaková krytina	PD3	rastrový podhled	omítka + malba	
3	20.20	KANCELÁŘ	23,62	3.00	ZDVOJ. P21	povlaková krytina	PD3	rastrový podhled	omítka + malba	
3	20.21	KANCELÁŘ	23,61	3.00	ZDVOJ. P21	povlaková krytina	PD3	rastrový podhled	omítka + malba	
3	20.22	KANCELÁŘ	23,68	3.00	ZDVOJ. P21	povlaková krytina	PD3	rastrový podhled	omítka + malba	
3	20.23	KANCELÁŘ	23,61	3.00	ZDVOJ. P21	povlaková krytina	PD3	rastrový podhled	omítka + malba	
3	20.24	KANCELÁŘ	23,38	3.00	ZDVOJ. P21	povlaková krytina	PD3	rastrový podhled	omítka + malba	
3	20.25	KANCELÁŘ	23,52	3.00	ZDVOJ. P21	povlaková krytina	PD3	rastrový podhled	omítka + malba	
3	20.26	KANCELÁŘ	22,95	3.00	ZDVOJ. P21	povlaková krytina	PD3	rastrový podhled	omítka + malba	
3	20.27	VELÍN	18,44	3.00	ZDVOJ. P21	povlaková krytina	PD3	rastrový podhled	omítka + malba	
3	20.28	KANCELÁŘ	23,44	3.00	ZDVOJ. P21	povlaková krytina	PD3	rastrový podhled	omítka + malba	
3	20.29	KANCELÁŘ	23,61	3.00	ZDVOJ. P21	povlaková krytina	PD3	rastrový podhled	omítka + malba	
3	20.30	KANCELÁŘ	23,61	3.00	ZDVOJ. P21	povlaková krytina	PD3	rastrový podhled	omítka + malba	
3	20.31	KANCELÁŘ	23,61	3.00	ZDVOJ. P21	povlaková krytina	PD3	rastrový podhled	omítka + malba	
3	20.32	KANCELÁŘ	23,61	3.00	ZDVOJ. P21	povlaková krytina	PD3	rastrový podhled	omítka + malba	
3	20.33	KANCELÁŘ	24,14	3.00	ZDVOJ. P21	povlaková krytina	PD3	rastrový podhled	omítka + malba	
3	20.34	KANCELÁŘ	22,88	3.00	ZDVOJ. P21	povlaková krytina	PD3	rastrový podhled	omítka + malba	
3	20.35	KANCELÁŘ	23,52	3.00	ZDVOJ. P21	povlaková krytina	PD3	rastrový podhled	omítka + malba	
3	21.2	KANCELÁŘ ŘEDITELE	31,22	3.00	ZDVOJ. P21	povlaková krytina	PD1	pevný podhled	omítka + malba	
3	21.3	KANCELÁŘ ŘEDITELE	32,04	3.00	ZDVOJ. P21	povlaková krytina	PD1	pevný podhled	omítka + malba	
3	22.2	SEKRETARIÁT	32,63	3.00	ZDVOJ. P21	povlaková krytina	PD1	pevný podhled	omítka + malba pohledová stěrka	
3	23	ZASEDACÍ MÍSTNOST ŘEDITELE	48,65	3.00	ZDVOJ. P21	povlaková krytina	PD2	kazetový podhled	omítka + malba	
5	25.5	– NEOBSAZENO –								
5	25.6	SPISOVNA	2,70	3.00	P12	slinutá keramika	x	x	omítka + malba	vestavné skříně v chodbě
5	25.7	SPISOVNA	2,70	3.00	P12	slinutá keramika	x	x	omítka + malba	vestavné skříně v chodbě
5	25.8	SPISOVNA	4,05	3.00	P12	slinutá keramika	x	x	omítka + malba	vestavné skříně v chodbě
5	25.9	SPISOVNA	4,05	3.00	P12	slinutá keramika	x	x	omítka + malba	vestavné skříně v chodbě
8	26.1	ARCHIV	22,18	3.00	P17	PU stěrka	PD3	rastrový podhled	omítka + malba	vnitřní žaluzie
8	26.2	ARCHIV	22,72	3.00	P17	PU stěrka	PD3	rastrový podhled	omítka + malba	vnitřní žaluzie
	PROVOZNÍ PROSTORY									
5	32.4	SKLAD	3,18	3.00	ZDVOJ. P21	povlaková krytina	PD3	rastrový podhled	omítka + malba	
	HYGIENICKÁ ZÁZEMÍ									
3	40.7a	WC ŽENY – UMÝVÁRNA	10,38	3.00	P16	slinutá keramika	PD3	rastrový podhled	slinutá keramika	obklad do výše podhledu
3	40.7b	WC ŽENY – KABINA	1,56	3.00	P16	slinutá keramika	PD3	rastrový podhled	slinutá keramika	obklad do výše podhledu
3	40.7c	WC ŽENY – KABINA	1,56	3.00	P16	slinutá keramika	PD3	rastrový podhled	slinutá keramika	obklad do výše podhledu
3	40.7d	WC ŽENY – KABINA	1,84	3.00	P16	slinutá keramika	PD3	rastrový podhled	slinutá keramika	obklad do výše podhledu
3	40.8a	WC ŘEDITELE – UMÝVÁRNA	2,25	3.00	P16	slinutá keramika	PD3	rastrový podhled	slinutá keramika	obklad do výše podhledu
3	40.8b	WC ŘEDITELE – KABINA	1,80	3.00	P16	slinutá keramika	PD3	rastrový podhled	slinutá keramika	obklad do výše podhledu
3	40.9a	WC MUŽI – UMÝV. + PISOÁRY	10,41	3.00	P16	slinutá keramika	PD3	rastrový podhled	slinutá keramika	obklad do výše podhledu
3	40.9b	WC MUŽI – KABINA	1,86	3.00	P16	slinutá keramika	PD3	rastrový podhled	slinutá keramika	obklad do výše podhledu
3	40.9c	WC MUŽI – KABINA	1,71	3.00	P16	slinutá keramika	PD3	rastrový podhled	slinutá keramika	obklad do výše podhledu
3	44.4	ÚKLID	3,44	3.00	P16	slinutá keramika	PD3	rastrový podhled	slinutá keramika	obklad do výše podhledu
3	48.5	– NEOBSAZENO –								
3	48.6	KUCHYŇKA – CHODBA	6,57	3.00	P12	slinutá keramika	PD2	kazetový podhled	stěrka pohledová	obklad za kuch. linkou v rámci vybavení interiéru
	TECHNOLOGICKÁ ZAŘÍZENÍ									
	55.3	– NEOBSAZENO –	–	–	–	–	–	–	–	
	58.1c	INSTALAČNÍ JÁDRO IV.	1,17	x	x	x	x	x	x	
	58.2c	INSTALAČNÍ JÁDRO II.	1,84	x	x	x	x	x	x	
6	58.3b	INSTALAČNÍ JÁDRO III.	2,08	x	x	x	x	x	x	
	59.4	ROZVADĚČE	4,10	3.60	P14	PU stěrka	x	omítka + malba	omítka + malba	
6	62.4	INSTALAČNÍ JÁDRO L	4,29	x	x	x	x	x	x	pororoštová lávka údržby
	63	SERVEROVNA	13,57	3.60	ZDVOJ. P21	PU stěrka	x	omítka + malba	omítka + malba	antistatická úprava

LEGENDA:

PZTS (EZS)

- klávesnice PZTS
- PIR/D detektor
- magnetický kontakt dveře/okno
- detektor tříštění skla
- tísňové tlačítko
- EXP – koncentrátor – linkový modul 8/16
- EZS – řídící jednotka – ústředna EZS

EKV(ACS)

- EKV – řídící jednotka EKV
- EMZ – el. mechanický zámek v dveřním křídle
- EOP – el. otvírač v zárubni požární dle ČSN EN 1634–1
- EO – el. otvírač v zárubni standardní
- K – čtečka karet
- magnetický kontakt (připojený do EKV)

KABELÁŽ:

- kabel typu Cu 2x2x0,8 ve žlabu, v trubce – linka
- kabel typu Cu 2x2,5 v trubce – napájení linka
- kabel typu Cu 3x2x0,5 v trubce – připojení detektorů – D3, resp.
- kabel typu Cu 5x2x0,5 v trubce – připojení detektorů – D5
- kabelová trasa – žlab slabo

Provedení rozvodů

Rozvody slaboproudu vedeny v hlavních kabelových trasách ve žlabech slaboproudu.
Rozvody z hlavní trasy vedeny v trubkách, ve skupinových držácích a na příchytkách dle doporučení výrobce.
V dutých příčkách, v plné stěně, pod omítkou a v podlaze v elektroinstalačních trubkách/lištách.
Kabely vedené volně procházející CHÚC musí být v provedení B2ca s1 d1 a1!
Vzdálenost kabelů MN a NN je min. 200mm.
Ochrana před nebezpečným dotykovým napětím je řešena dle ČSN 33 2000–4–41 ed.3 napětím SELV a samočinným odpojením vadné části od zdroje.

OBJEDNATEL: Plzeňské městské dopravní podniky PMDP	Plzeňské městské dopravní podniky, a.s. Denisovo nábřeží 920/12 301 00 Plzeň - Východní Předměstí

společnost "MP + MMD - Vozovna Slovany", společník 1: METROPROJEKT Praha a.s. nám. I. P. Pavlova 2/1786 120 00 Praha 2 tel.: +420 296 154 105 www.metroprojekt.cz	společník 2: Mott MacDonald CZ, spol. s r.o. Národní 984/15 110 00 Praha 1 tel.: +420 221 412 800 www.mottmac.com	Souprava číslo:

HIP: Ing. Jan Kočí Podpis: Kočí tel.: 296 154 401 Stupeň: DPS	Název a účel díla: **REKONSTRUKCE VOZOVNY SLOVANY** **Plzeň, Slovanská alej 35**	
Zpracovatelský útvar: S 71 tel.: +420 296 154 158 Vedoucí útvaru: Ing. Jan Kahuda Podpis: Kahuda	Název části díla: E. Stavební část - stavební soubory SOD III Provozně-administrativní budova (PAB) E.2 TZB SO PAB10-10 EZS	E. E.2
Odpovědný projektant: Jiří Koutník, Zdeněk Zvědělík Podpis: Vypracoval: Jiří Koutník, Zdeněk Zvědělík Podpis: Skart. znak: V20/2039 Datum: 11/2019 Počet formátů: 6xA4 Měřítko: 1:100	Název přílohy: **DISPOZICE 3.NP** IČD: 19 7246 006 07 04 10	Změna: - Číslo příl.: 013