

OBJEDNATEL:

Plzeňské městské
dopravní podniky



Plzeňské městské dopravní podniky, a.s.
Denisovo nábřeží 920/12
301 00 Plzeň - Východní Předměstí

společnost "MP + MMD - Vozovna Slovany", společník 1:



METROPROJEKT Praha a.s.
nám. I. P. Pavlova 2/1786
120 00 Praha 2
tel.: +420 296 154 105
www.metroprojekt.cz

společník 2:



**MOTT
MACDONALD**



Mott MacDonald CZ, spol. s r.o.
Národní 984/15
110 00 Praha 1
tel.: +420 221 412 800
www.mottmac.com

Souprava číslo:

HIP:

Ing. Jan Kočí

tel.: 296 154 401

Stupeň:

DSP

Podpis:

Název a účel díla:

REKONSTRUKCE VOZOVNY SLOVANY
Plzeň, Slovanská alej 35

Zpracovatelský útvar:

tel.: +420 296 154 400

S 80

Vedoucí útvaru:

Ing. Jakub Huml

Podpis:

Název části díla:

E. Stavební část - stavební soubory
SOD IV Objekty oprav a údržby tramvají (OUT)
E.5 Elektro a sdělovací objekty
SO OUT 20/1 Trolejové vedení - Hala kontrolních prohlídek

E.

E.5

Odpovědný projektant:

Ing. Kateřina Švehlová

Podpis:

Vypracoval:

Ing. Miroslav Hudec

Podpis:

Název přílohy:

Schéma napájení

Změna:

-

Číslo příl.:

003

Skart.
znak:

V20/2039

Datum:

11/2019

Počet
formátů:

13xA4

Měřítko:

-

IČD:

19

7246

006

08

07


01a

ROZDĚLENÍ NOVÉ VOZOVNY SLOVANY A SLOVANSKÉ ALEJE NA NAPÁJECÍ ÚSEKY V RÁMCI NOVÉ MR

Vozovna Slovany

Přiřazení napáječů na MR Slovany vozovna			
tramvaj			
označení projekt	RUV.T	označení úseku PMDP	název úseku
NB 1.1, 1.2	9	16	Slovanská alej
NB 2.1, 2.2	1	32	Výjezd z vozovny
NB 3.1, 3.2	2	33	Výjezd do vozovny
NB 4	3	34	Hala KP kolej 2-4
NB 5	4	35	Hala DP kolej 5-7
NB 6	5	36	Odstav kolej 8- 12
NB 7	6	37	Odstav kolej 13- 17
NB 8	7	38	Odstav kolej 18- 25
NB 19	8	19	Světovar
NB 14	10	14	Částkova
NB 15	11	15	Ořechova
NB 20	12	20	Generála Píky
	13		rezerva
	14		rezerva
	15		náhradní



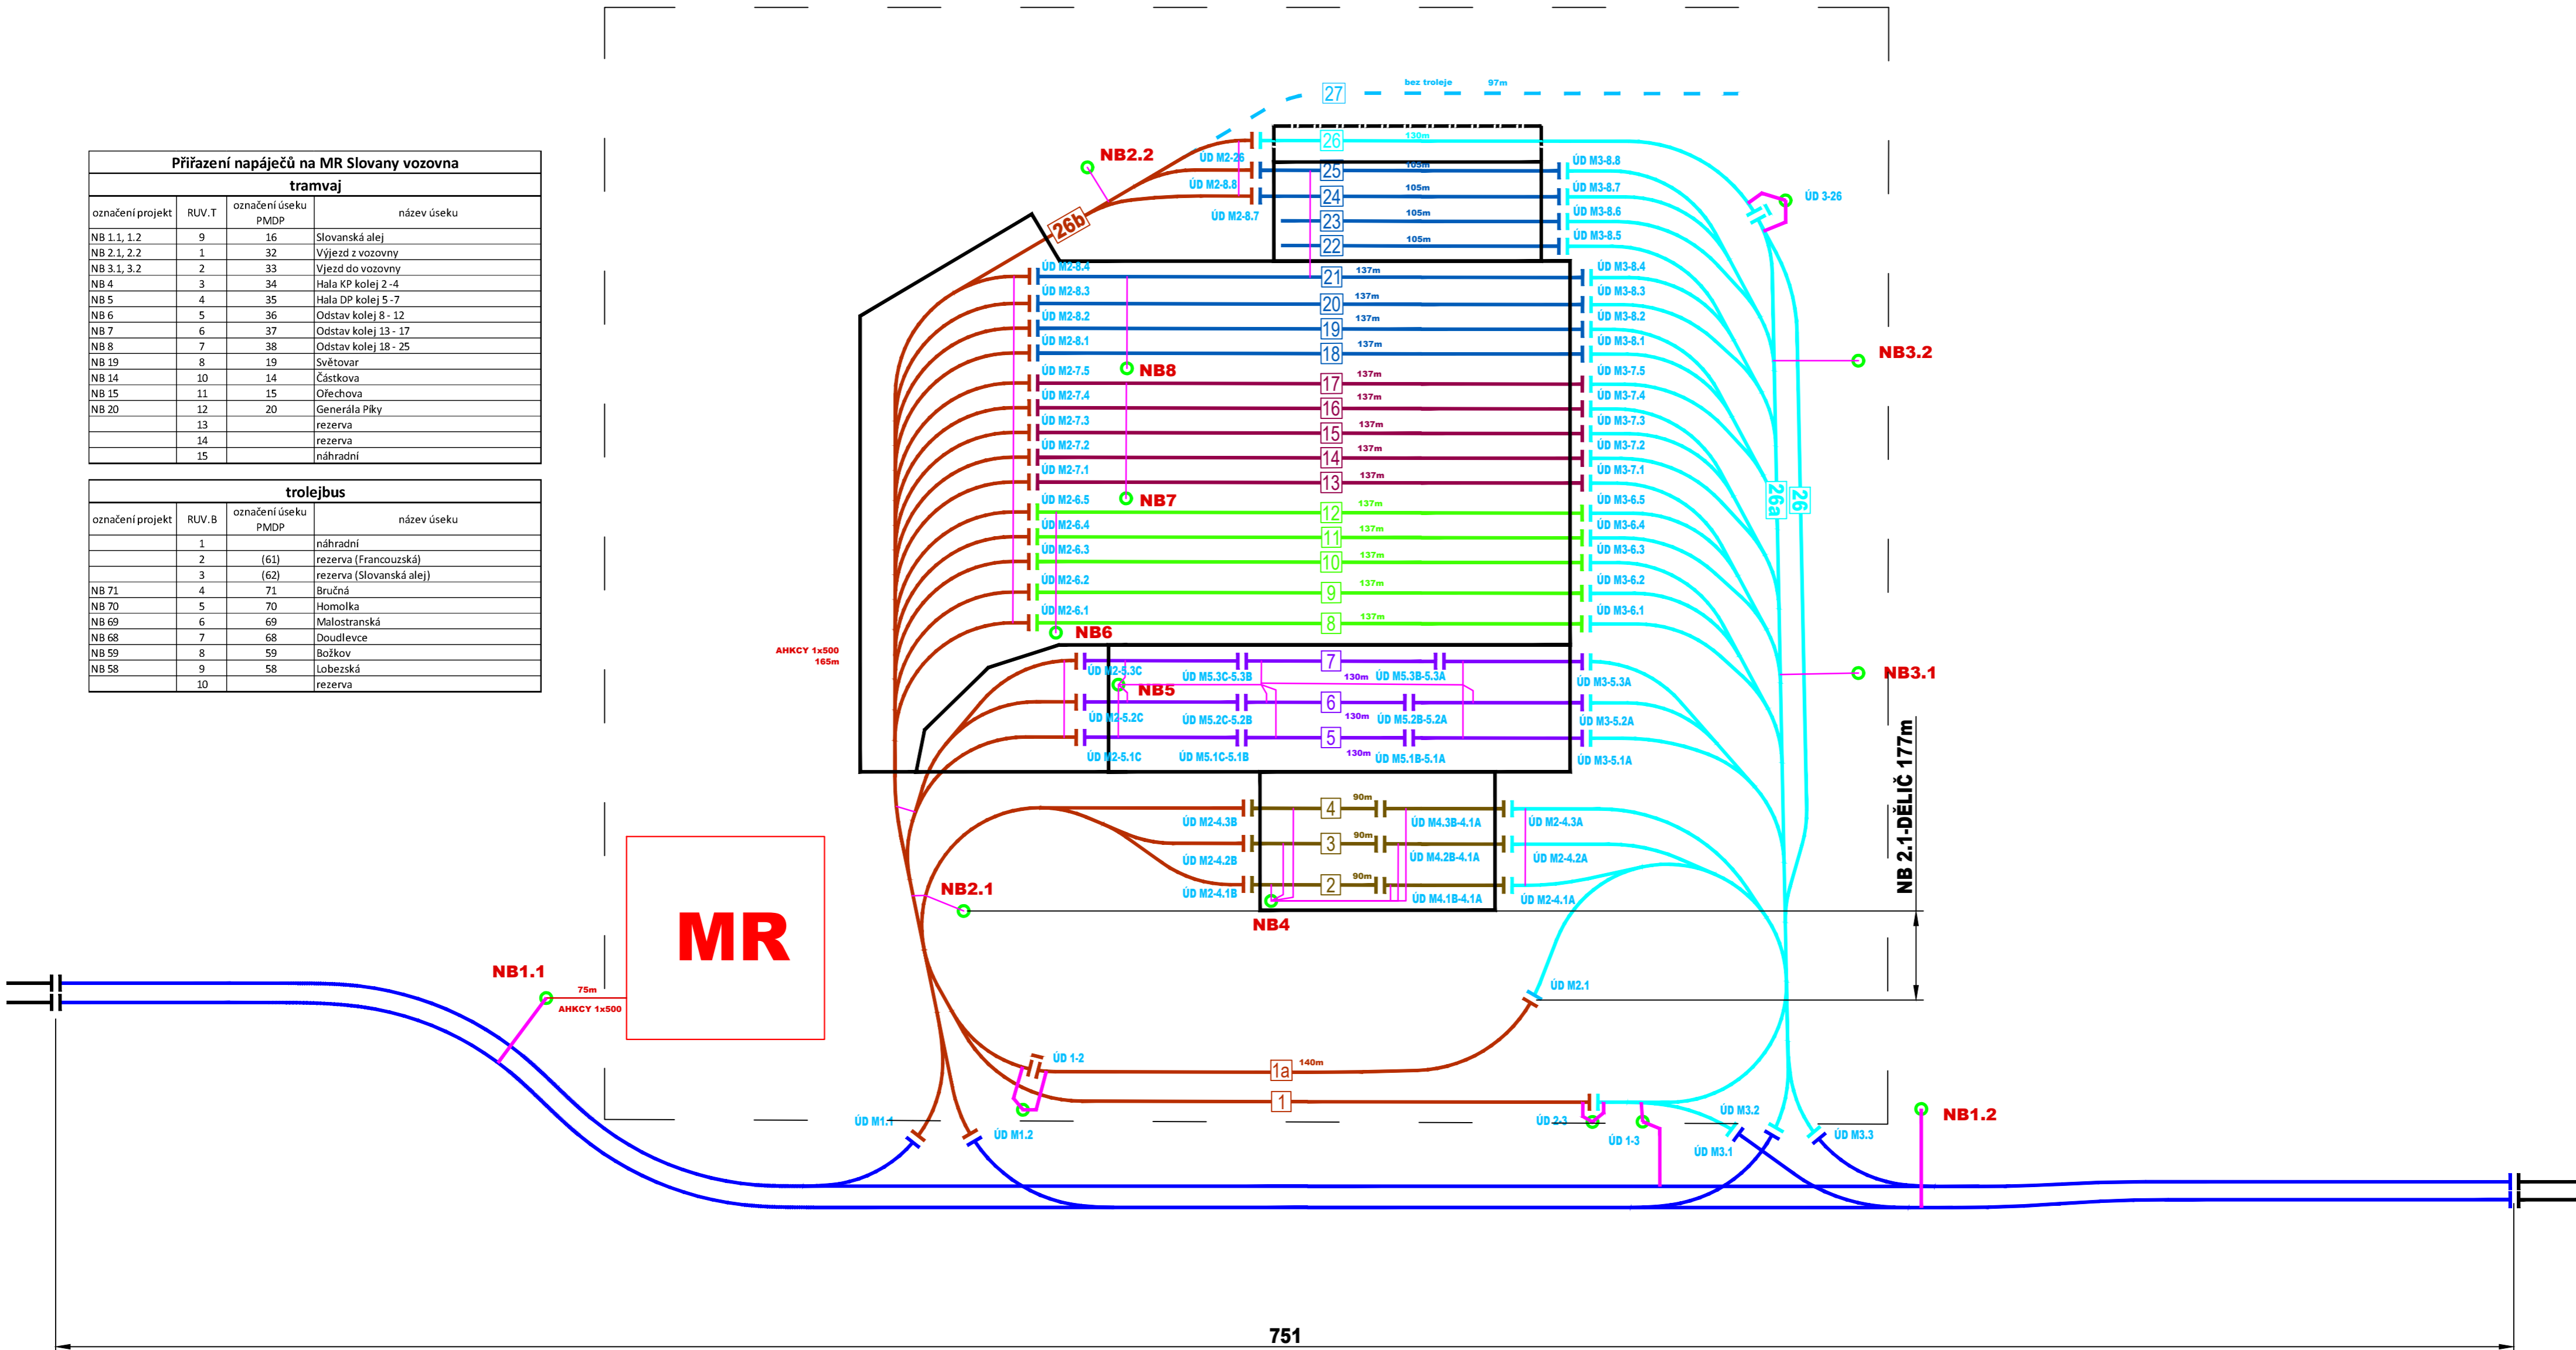




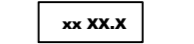


trolejbus			
označení projekt	RUV.B	označení úseku PMDP	název úseku
	1		náhradní
	2	(61)	rezerva (Francouzská)
	3	(62)	rezerva (Slovanská alej)
NB 71	4	71	Bručná
NB 70	5	70	Homolka
NB 69	6	69	Malostranská
NB 68	7	68	Doudlevice
NB 59	8	59	Božkov
NB 58	9	58	Lobezská
	10		rezerva



Přiřazení napáječů na MR Slovany vozovna tramvaj			
označení projekt	RUV.T	označení úseku PMDP	název úseku
NB 1.1, 1.2	9	16	Slovanská alej
NB 2.1, 2.2	1	32	Výjezd z vozovny
NB 3.1, 3.2	2	33	Vjezd do vozovny
NB 4	3	34	Hala KP kolej 2-4
NB 5	4	35	Hala DP kolej 5-7
NB 6	5	36	Odstav kolej 8-12
NB 7	6	37	Odstav kolej 13-17
NB 8	7	38	Odstav kolej 18-25
NB 19	8	19	Světovar
NB 14	10	14	Částkova
NB 15	11	15	Ořechova
NB 20	12	20	Generála Píky
	13		rezerva
	14		rezerva
	15		náhradní

trolejbus			
označení projekt	RUV.B	označení úseku PMDP	název úseku
	1		náhradní
	2	(61)	rezerva (Francouzská)
	3	(62)	rezerva (Slovanská alej)
NB 71	4	71	Bručná
NB 70	5	70	Homolka
NB 69	6	69	Malostranská
NB 68	7	68	Doudlevice
NB 59	8	59	Božkov
NB 58	9	58	Lobezská
	10		rezerva

Legenda

-  stávající trolej
-  nová trolej
-  stávající kabely napájení TBUS + pól
-  nové kabely napájení TBUS + pól
-  stávající kabely napájení TRAM
-  nové kabely napájení TRAM
-  kabelové propojení CHBU 120mm2
-  xx XX.X kabelová skříň
-  úsekové dělení
-  úsekové dělení trvale sepnuté












 
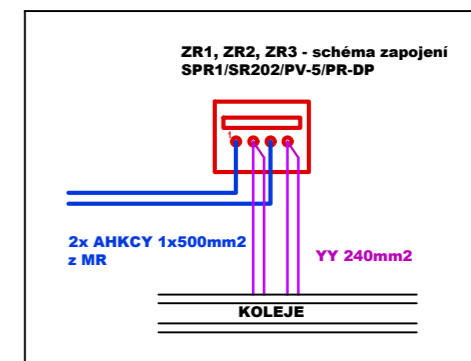


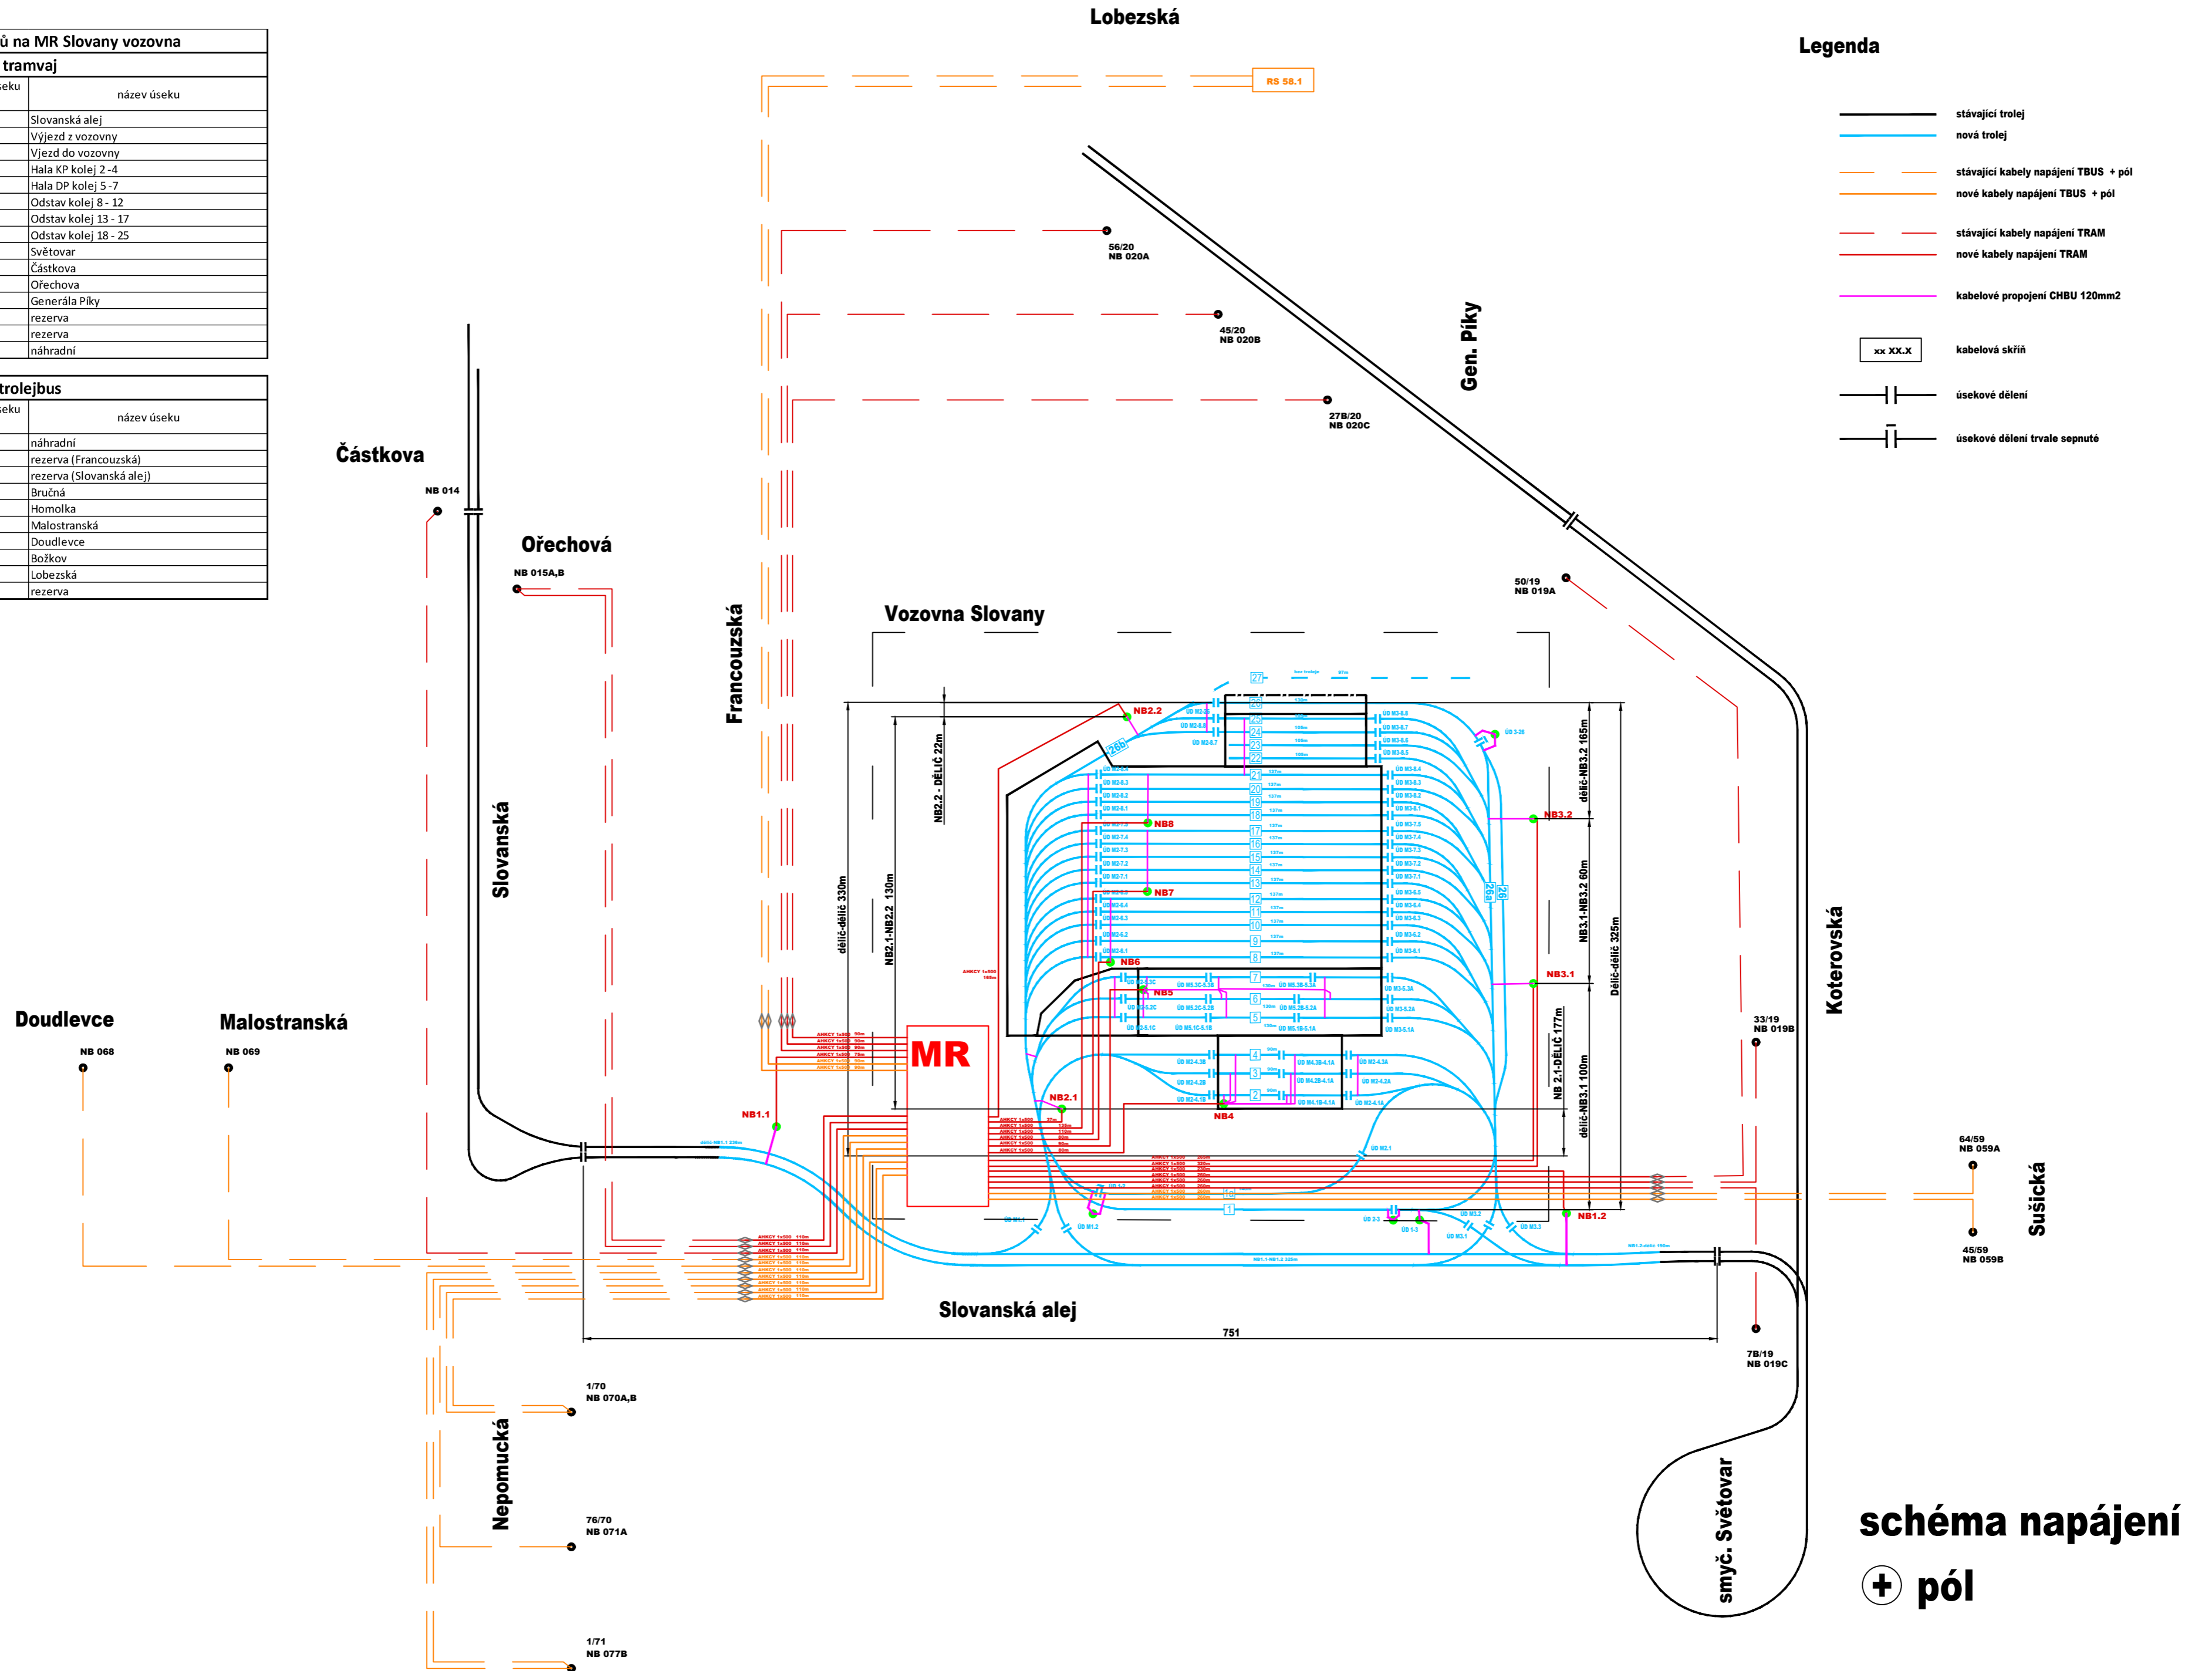schéma napájení
+ pól

Lobezská

Legenda

-  stávající trolej
-  nová trolej
-  stávající kabely napájení TBUS - pól
-  nové kabely napájení TBUS - pól
-  stávající zpětné kabely TRAM
-  nové zpětné kabely TRAM
-  příčné propojení kolejí YY 240mm²
-  xx XX.X
-  kabelová skříň
-  úsekové dělení
-  úsekové dělení trvale sepnuté

 

Doudlevecká

Malostranská

Částkova

Ořechová

Slovanská

Vozovna Slovany

Francouzská

Slovanská alej

Gen. Píky

Koterovská

Sušická

schéma napájení

■ pól

smyč. Světovar

