


- Rozvod stlačeného vzduchu, 8mm (COLT)
- Vodič (Elektrol (dodávka stavby))
- Vodič (EPSI (dodávka stavby))
- Vodič (MarI (dodávka stavby))

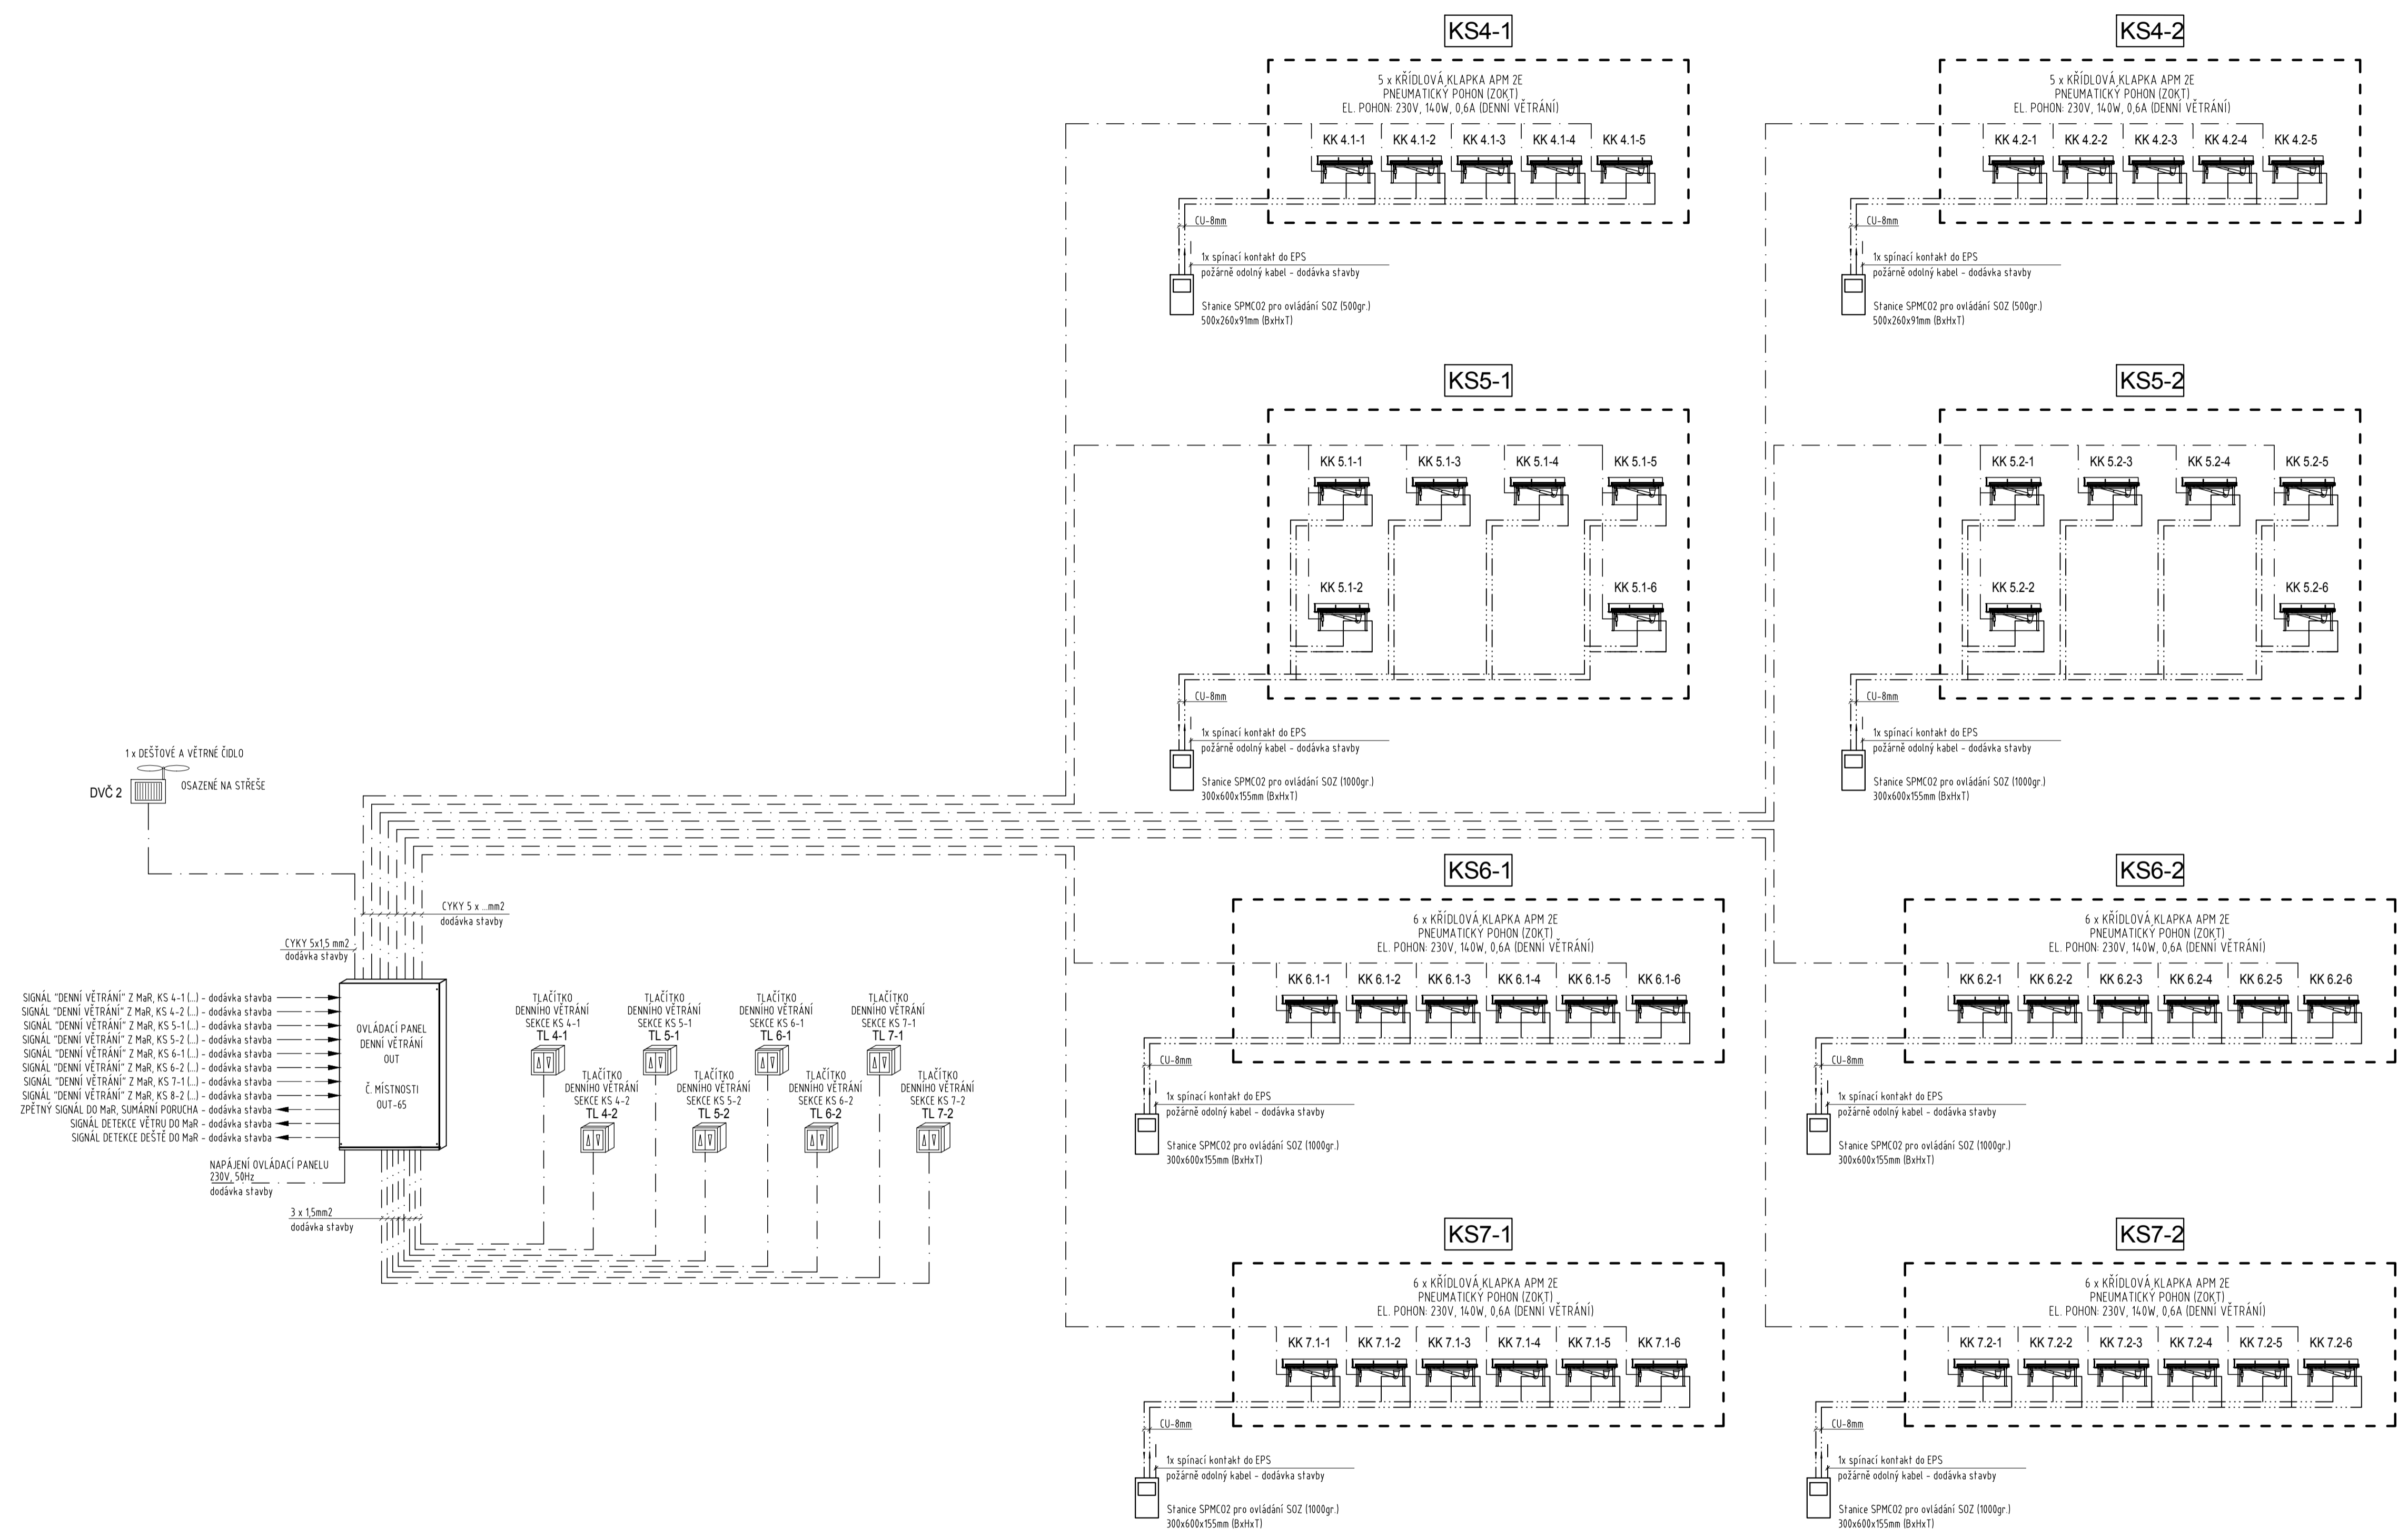

OBJEDNATEL: VogelPMP_maska_BSD_Prom_PMP_B_uziviti_TL_nahled.png		Pížeňské městské dopravní podniky, a.s. Denisovo nábeží 920/12 301 00 Pížeň - Východní Předměstí	
společnost "MP + MMD - Vozovna Slovany", společník 1: <b>METROPROJEKT Praha a.s.</b> nám. I. P. Pavlova 2/1786 120 00 Praha 2 tel.: +420 296 154 105 www.metroprojekt.cz		společník 2: <b>MOTT MACDONALD CZ, spol. s r.o.</b> Národní 984/15 110 00 Praha 1 tel.: +420 221 412 800 www.mottmac.com	
HIP: Ing. Jan Kočí tel.: 296 154 401 Stupeň: DPS		Název učeí díla: <b>REKONSTRUKCE VOZOVNY SLOVANY</b> Pížeň, Slovanská alej 35	
Zpracovatelský úvar: tel.: +420 296 154 400 Vedoucí úvaru: Ing. Jakub Huml		Název části díla: <b>E. Stavební část - stavební soubory</b> SOD IV, (OUT) E.2 TZB	
Odpovědný projektant: Ing. Jozef Svoboda		Název přílohy: <b>SCHÉMA ZOTK</b>	
Vypracoval: Ing. Jozef Svoboda		Změna: -	
Štart znak: V20/2038 Datum: 11/2019		Číslo příl.: 006	
Počet formátů: 8xA4 Měřítko: - iČD: 18 7246 005 06 04 12			