



SLOVANSKÁ - KOLEJ 1  
M 1:250/25

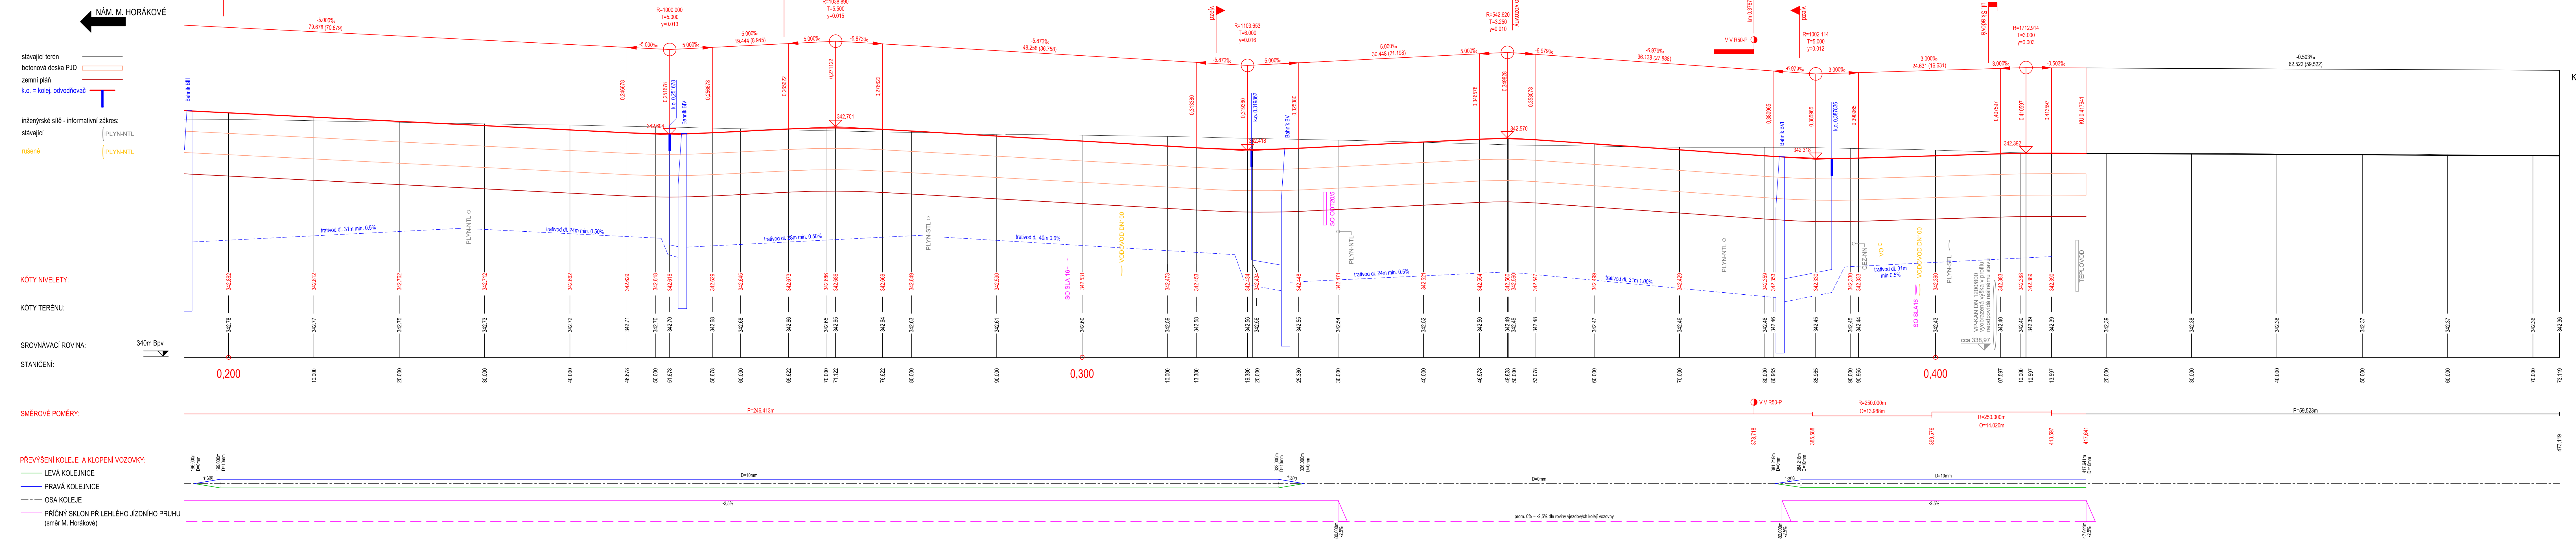

SLOVANSKÁ - KOLEJ 2  
M 1:250/25

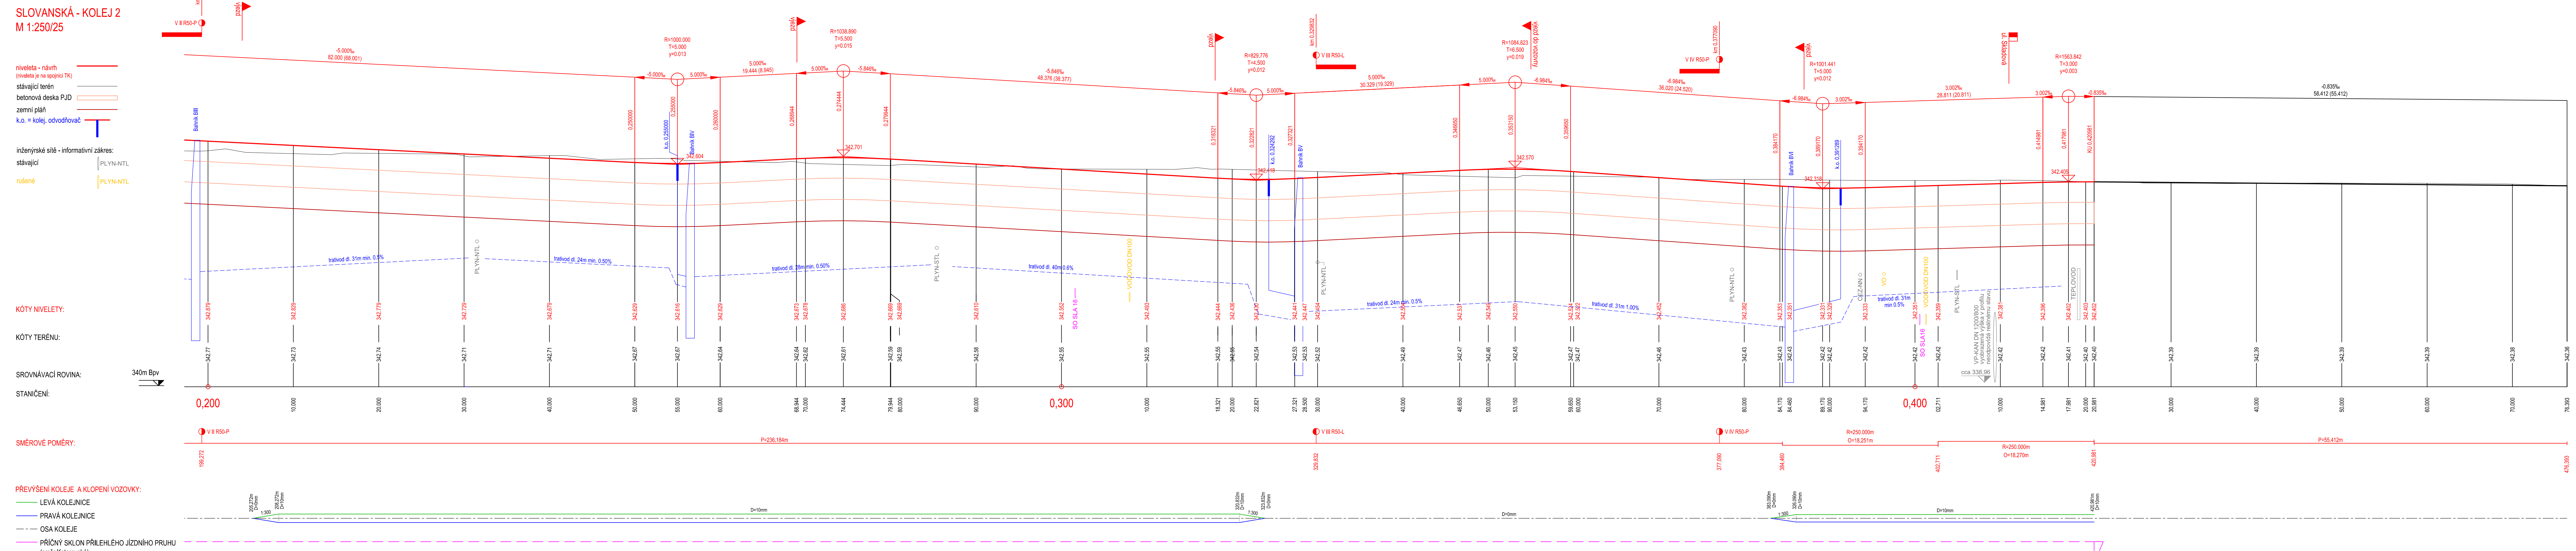

OBJEDNATEL: <b>Píseňské městské dopravní podniky</b> <b>PMDP</b>		Píseňské městské dopravní podniky, a.s. Denisovo náměstí 920/12 301 00 Píseň - Východní Předměstí	
společnost "MP" = MDP - Vozovna Slavovský, společnost s r.o. <b>METROPROJEKT Praha a.s.</b> nám. I. P. Pavlova 2/1786 120 00 Praha 2 tel.: +420 296 154 105 www.metroprojekt.cz	společnost z <b>MOTT MACDONALD CZ, spol. s r.o.</b> Národní 984/15 110 00 Praha 1 tel.: +420 221 412 800 www.mottmac.com	Stavba čísel: <b>E.3</b>	
HP: Ing. Jan Kočí tel.: 296 154 401 Stupeň: DPS	Podpis: <i>Kočí</i>	<b>REKONSTRUKCE VOZOVNY SLOVANY</b> Píseň, Slovánská alej 35	
Zároveňtý ústav: <b>Mott MacDonald CZ, spol. s r.o.</b> tel.: +420 221 412 800 Vedoucí ústavu: Ing. Michal Babič	Název ústavu: <b>E. Stavební část - stavební soubory</b> <b>SOD V Objektu rekonstrukce Slovánské aleje (SLA)</b> <b>E.3 Objekty tramvajové trati a pozemních komunikací</b> <b>SO SLA 11 Tramvajová trať</b>	E. <b>E.3</b>	
Dopravní projektant: Ing. Ondřej Mareš Výpracoval: Ing. Lucie Štěpánková Datum: 11/2019 Formát: 14xA4 Měřítko: 1:250/25	Podpis: <i>Mareš</i> Podpis: <i>Štěpánková</i>	Název přílohy: <b>Podélné profily kol.1 a kol.2 - díl2</b>	
Číslo přílohy: <b>005B</b>		Změna: -	