

Podélný profil: OBYTNÁ ZÓNA
M 1:250/25

AREÁL ČEZ ←

FRANZOUSKÁ →

niveleta - návrh
stávající terén
zemní plán

KÓTY NIVELETY:


KÓTY TERÉNU:

SROVNÁVACÍ ROVINA:

STANIČENÍ:

SMĚROVÉ POMĚRY:

KLOPENÍ VOZOVKY:

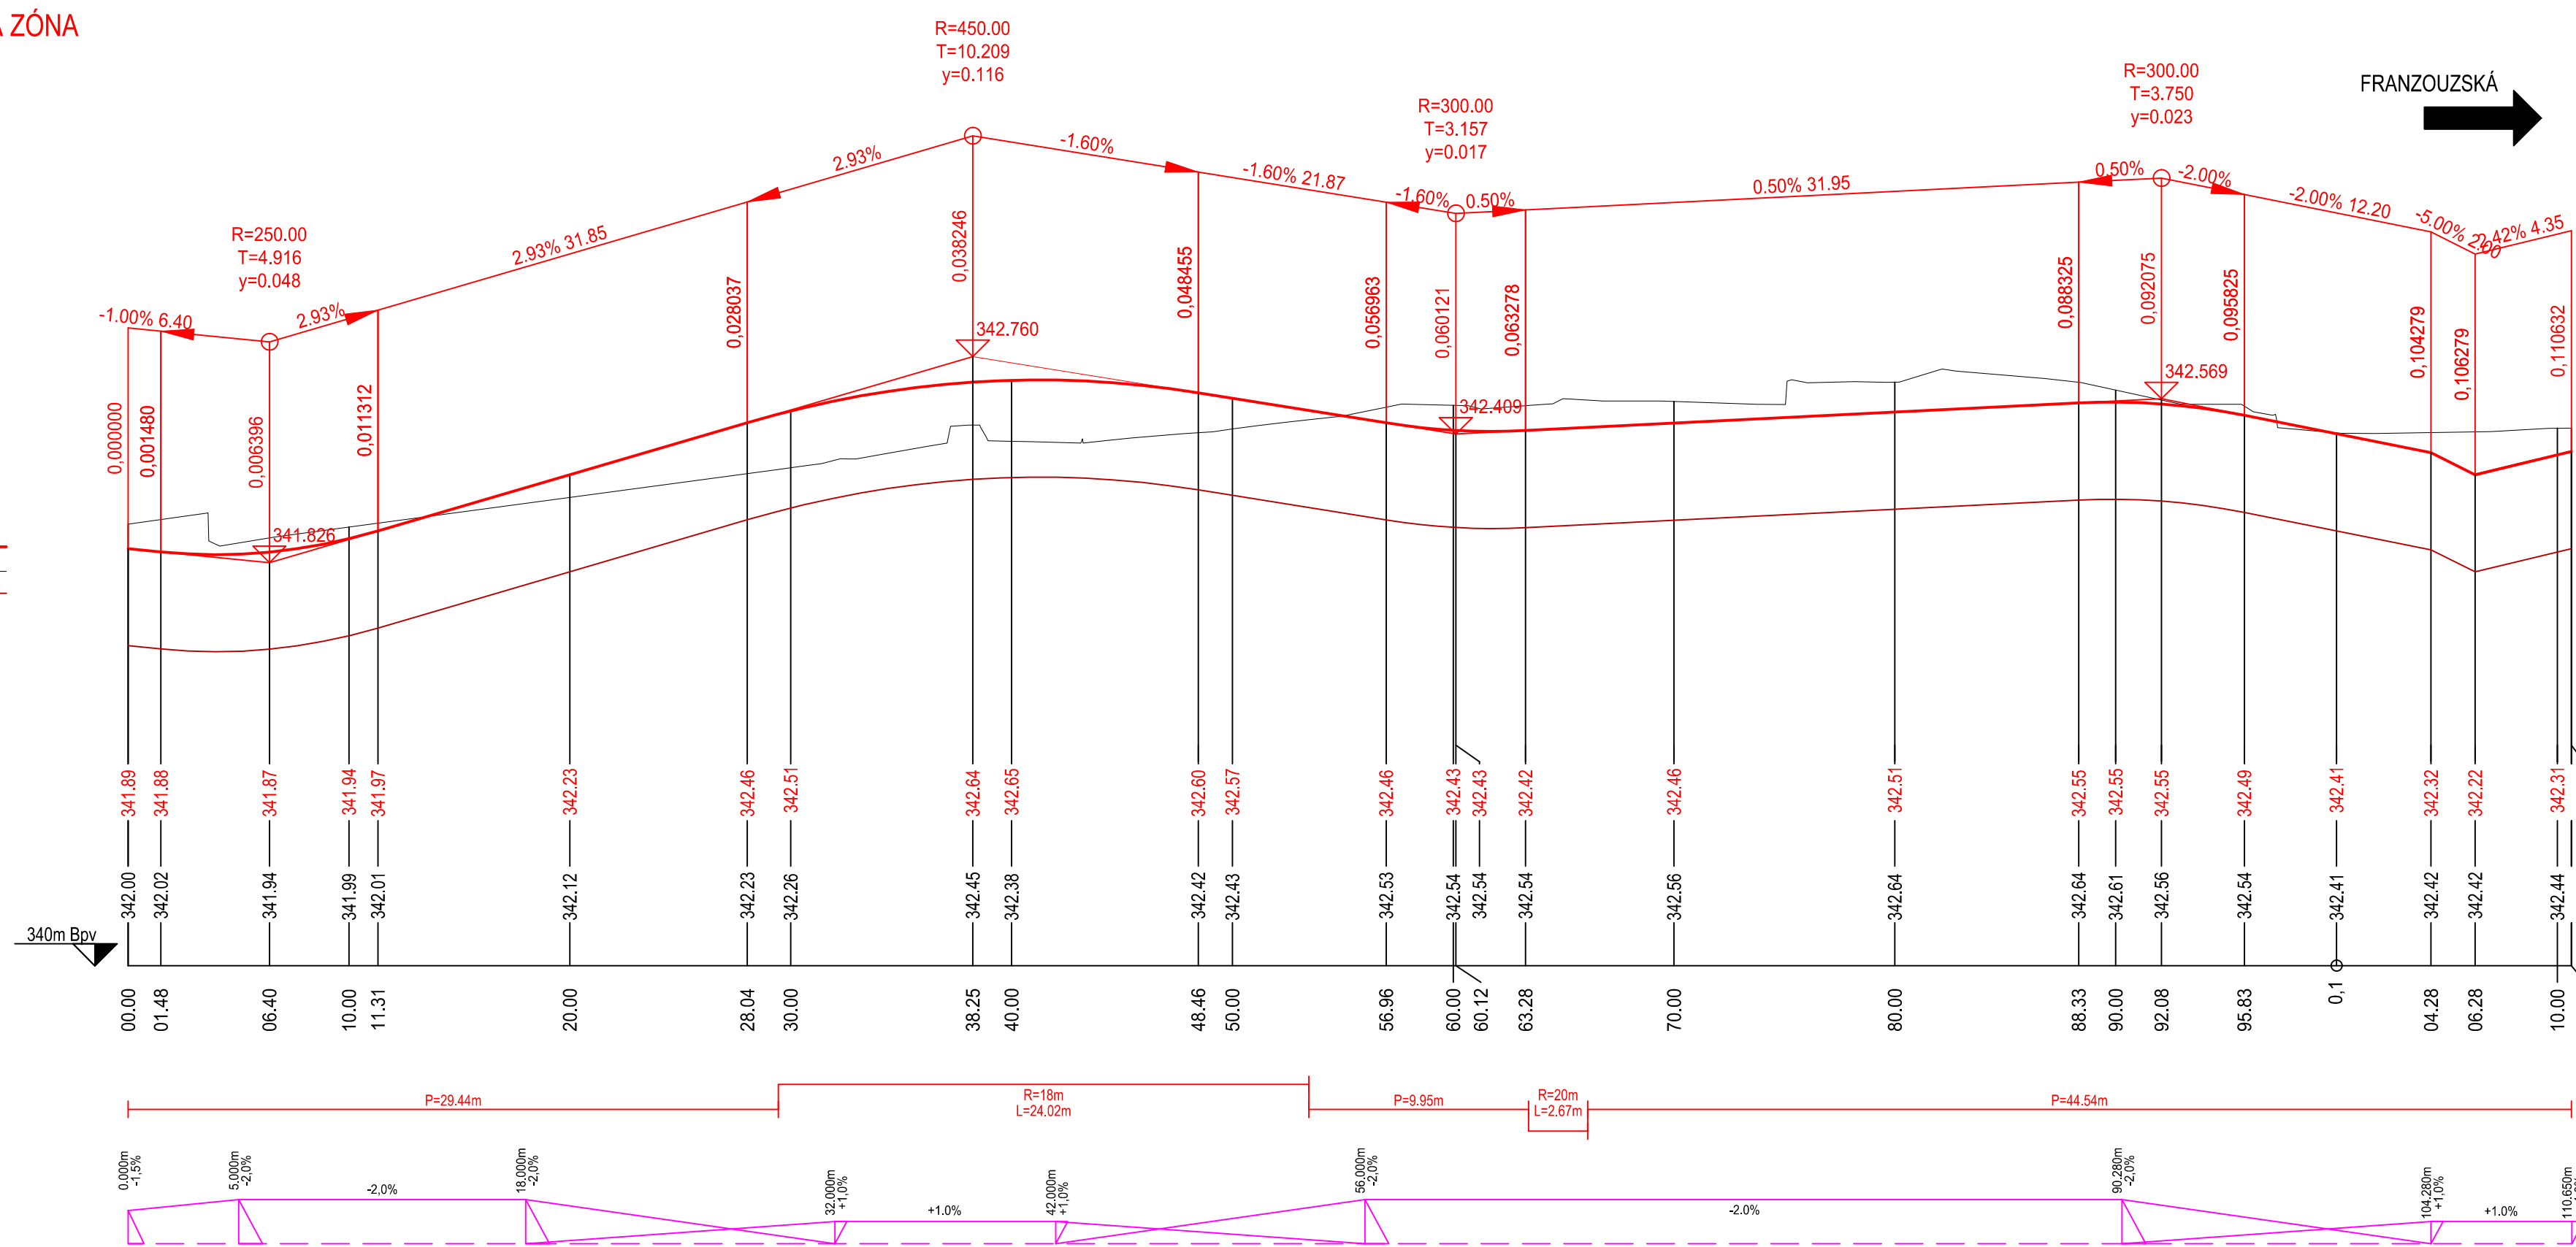

pozn:

- výškové řešení v ul. Slovanská alej viz. podélné profily SO SLA 11

OBJEDNATEL: Plzeňské městské dopravní podniky PMDP		Plzeňské městské dopravní podniky, a.s. Denisovo nábřeží 920/12 301 00 Plzeň - Východní Předměstí	
společnost "MP + MMD - Vozovna Slovány", společník 1: METROPROJEKT Praha a.s. nám. I. P. Pavlova 2/1786 120 00 Praha 2 tel.: +420 296 154 105 www.metroprojekt.cz		společník 2: Mott MacDonald CZ, spol. s r.o. Národní 984/15 110 00 Praha 1 tel.: +420 221 412 800 www.mottmac.com	
HIP: Ing. Jan Kočí tel.: 296 154 401 Stupeň: DPS		Podpis: <i>[Signature]</i> Název a účel díla: REKONSTRUKCE VOZOVNY SLOVANY Plzeň, Slovanská alej 35	
Zpracovatelský útvar: Mott MacDonald CZ, spol. s r.o. tel.: +420 221 412 800		Název části díla: E. Stavební část - stavební soubory SOD V Objektu rekonstrukce Slovanské aleje (SLA) E.3 Objektu tramvajové trati a pozemních komunikací SO SLA 13 Komunikace a chodníky	
Vedoucí útvaru: Ing. Michal Babič		Podpis: <i>[Signature]</i>	
Odpovědný projektant: Ing. Ondřej Mareš		Podpis: <i>[Signature]</i>	
Vypracoval: Ing. Ondřej Mareš		Podpis: <i>[Signature]</i>	
Skart. znak: V20/2039		Datum: 11/2019	
Počet formátů: 4x A4		Měřítko: 1:250/25	
IČD: 19 7246 006 09 02 03		Změna: -	
Císlo příl.: 006		Název přílohy: Podélný profil - obytná zóna	