

Výkres vytvořil program pp_vod
KATASTRY
PARCELNÍ ČÍSLA
DRUH POVRCHU
VZDÁL. OBJEKTŮ A VRCHOL. BODŮ
OZNAČENÍ VRCHOLOVÝCH BODŮ

MĚŘITKA 1:500/100

SO SLA 16 Vodovod
1. přeložka vodovodu DN250

SOUBĚH

KÓTA UPRAVENÉHO TERÉNU

KÓTA HRUBÝCH TERÉNNÍCH ÚPRAV

HLOUBKA VÝKOPU


HLOUBKA DNA POTRUBÍ

KÓTA DNA POTRUBÍ

KÓTA PŮVODNÍHO TERÉNU

SROVNÁVACÍ ROVINA

STANIČENÍ [km/m]
DN(PN)[mm]-MATERIÁL-DĚLKA[m]
SKLON[?]-DĚLKA[m]
ULOŽENÍ

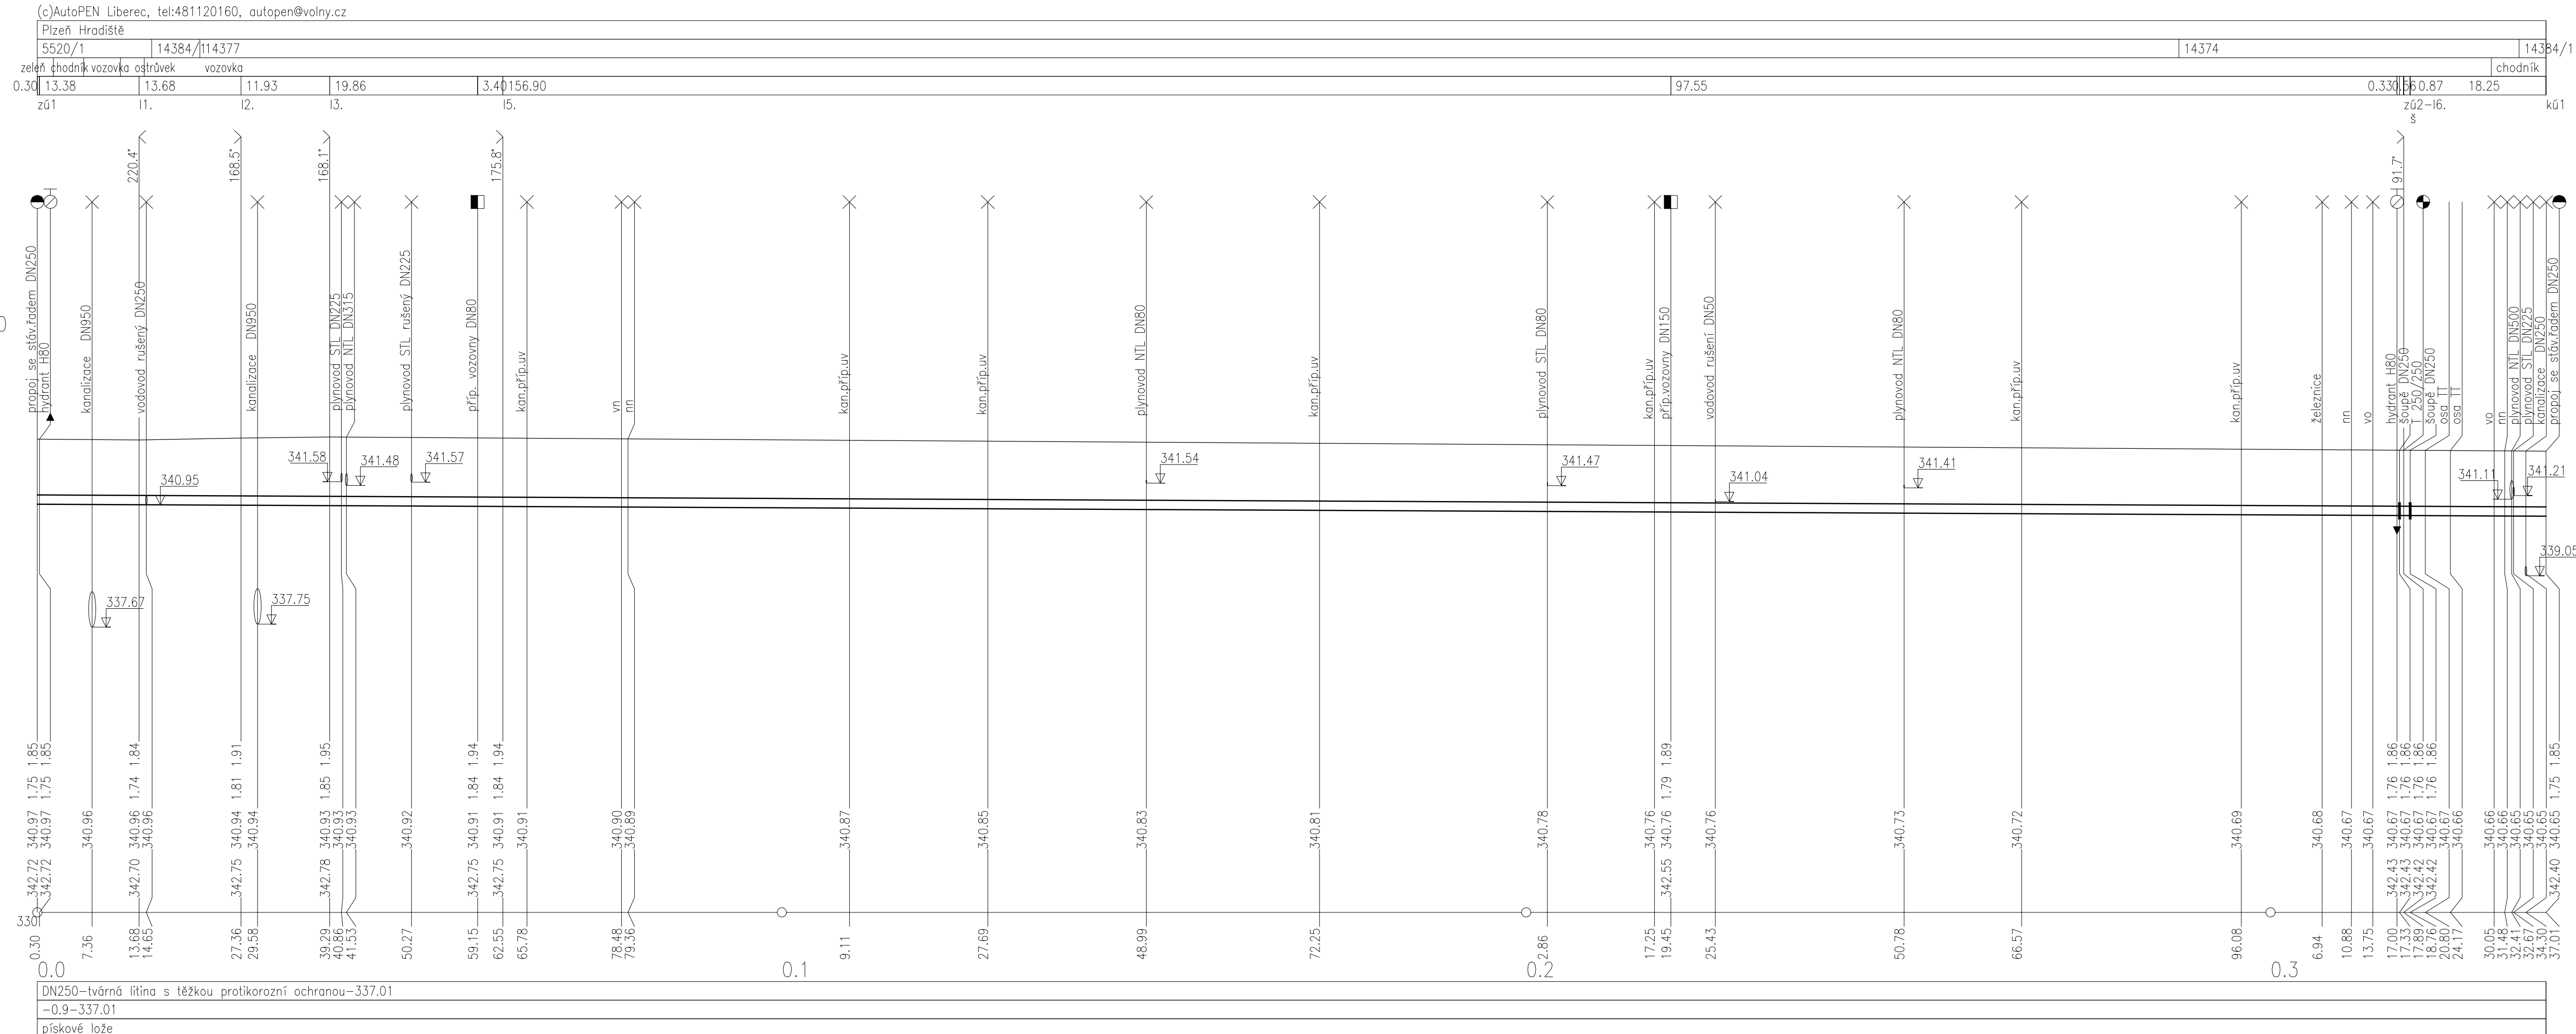

KATASTRY
PARCELNÍ ČÍSLA
DRUH POVRCHU
VZDÁL. OBJEKTŮ A VRCHOL. BODŮ
OZNAČENÍ VRCHOLOVÝCH BODŮ

MĚŘITKA 1:500/100

Přeložka vodovodu DN250
Propoje řadů

SOUBĚH

KÓTA UPRAVENÉHO TERÉNU

KÓTA HRUBÝCH TERÉNNÍCH ÚPRAV

HLOUBKA VÝKOPU

HLOUBKA DNA POTRUBÍ

KÓTA DNA POTRUBÍ

KÓTA PŮVODNÍHO TERÉNU

SROVNÁVACÍ ROVINA

STANIČENÍ [km/m]
DN(PN)[mm]-MATERIÁL-DĚLKA[m]
SKLON[?]-DĚLKA[m]
ULOŽENÍ

Plzeň
14374
vozovka chodník
1.03 3.77 0.67 0.56
i6.-zú2 kú2
zú4

MĚŘITKA 1:500/100

Přeložka vodovodu DN250
Propoje řadů

SOUBĚH

KÓTA UPRAVENÉHO TERÉNU

KÓTA HRUBÝCH TERÉNNÍCH ÚPRAV

HLOUBKA VÝKOPU

HLOUBKA DNA POTRUBÍ

KÓTA DNA POTRUBÍ

KÓTA PŮVODNÍHO TERÉNU

SROVNÁVACÍ ROVINA

DN250-tvárná litina s těžkou protikorozní ochranou-5.00
7.6-6.57 DN100-TL-1.57
pískové lože

OBJEDNATEL:		Plzeňské městské dopravní podniky, a.s. Denisovo nábřeží 920/12 301 00 Plzeň - Východní Předměstí	
společnost "MP + MMD - Vozovna Slovany", společník 1:		společník 2:	
 METROPROJEKT Praha a.s. nám. I. P. Pavlova 2/1786 120 00 Praha 2 tel.: +420 296 154 105 www.metroprojekt.cz		 Mott MacDonald CZ, spol. s r.o. Národní 984/15 110 00 Praha 1 tel.: +420 221 412 800 www.mottmac.com	
HIP: Ing. Jan Kočí tel.: 296 154 401 Stupeň: DPS		Podpis: <i>Kočí</i> REKONSTRUKCE VOZOVNY SLOVANY Plzeň, Slovanská alej 35	
Zpracovatelský úřad: tel.: +420 296 154 400 Vedoucí úřadu: Ing. Jakub Huml		Název části díla: S 80 SOD V Objektu rekonstrukce Slovanské aleje (SLA) E.4 Trubní sítě SO SLA 16 Vodovod - přeložky řadů DN 250	
Odpovědný projektant: Ing. Lenka Janoutová		Název přílohy: Podélný profil 1.přeložka vodovodního řadu DN 250	
Vyracoval: Ing. Lenka Janoutová		Skart. znak: V20/2039 Datum: 11/2019 Počet formátů: 6xA4 Měřítko: 1:500/100 IČD: 19 7246 006 09 03 01	
		Změna: - Číslo příl.: 004	