


Výkres vytvořil program pp_vod
 KATASTRY
 PARCELNÍ ČÍSLA
 DRUH POVRCHU
 VZDÁL. OBJEKTŮ A VRCHOL. BODŮ
 OZNAČENÍ VRCHOLOVÝCH BODŮ

MĚŘÍTKA 1:1000/100

2. PŘELOŽKA VODOVODU DN 250

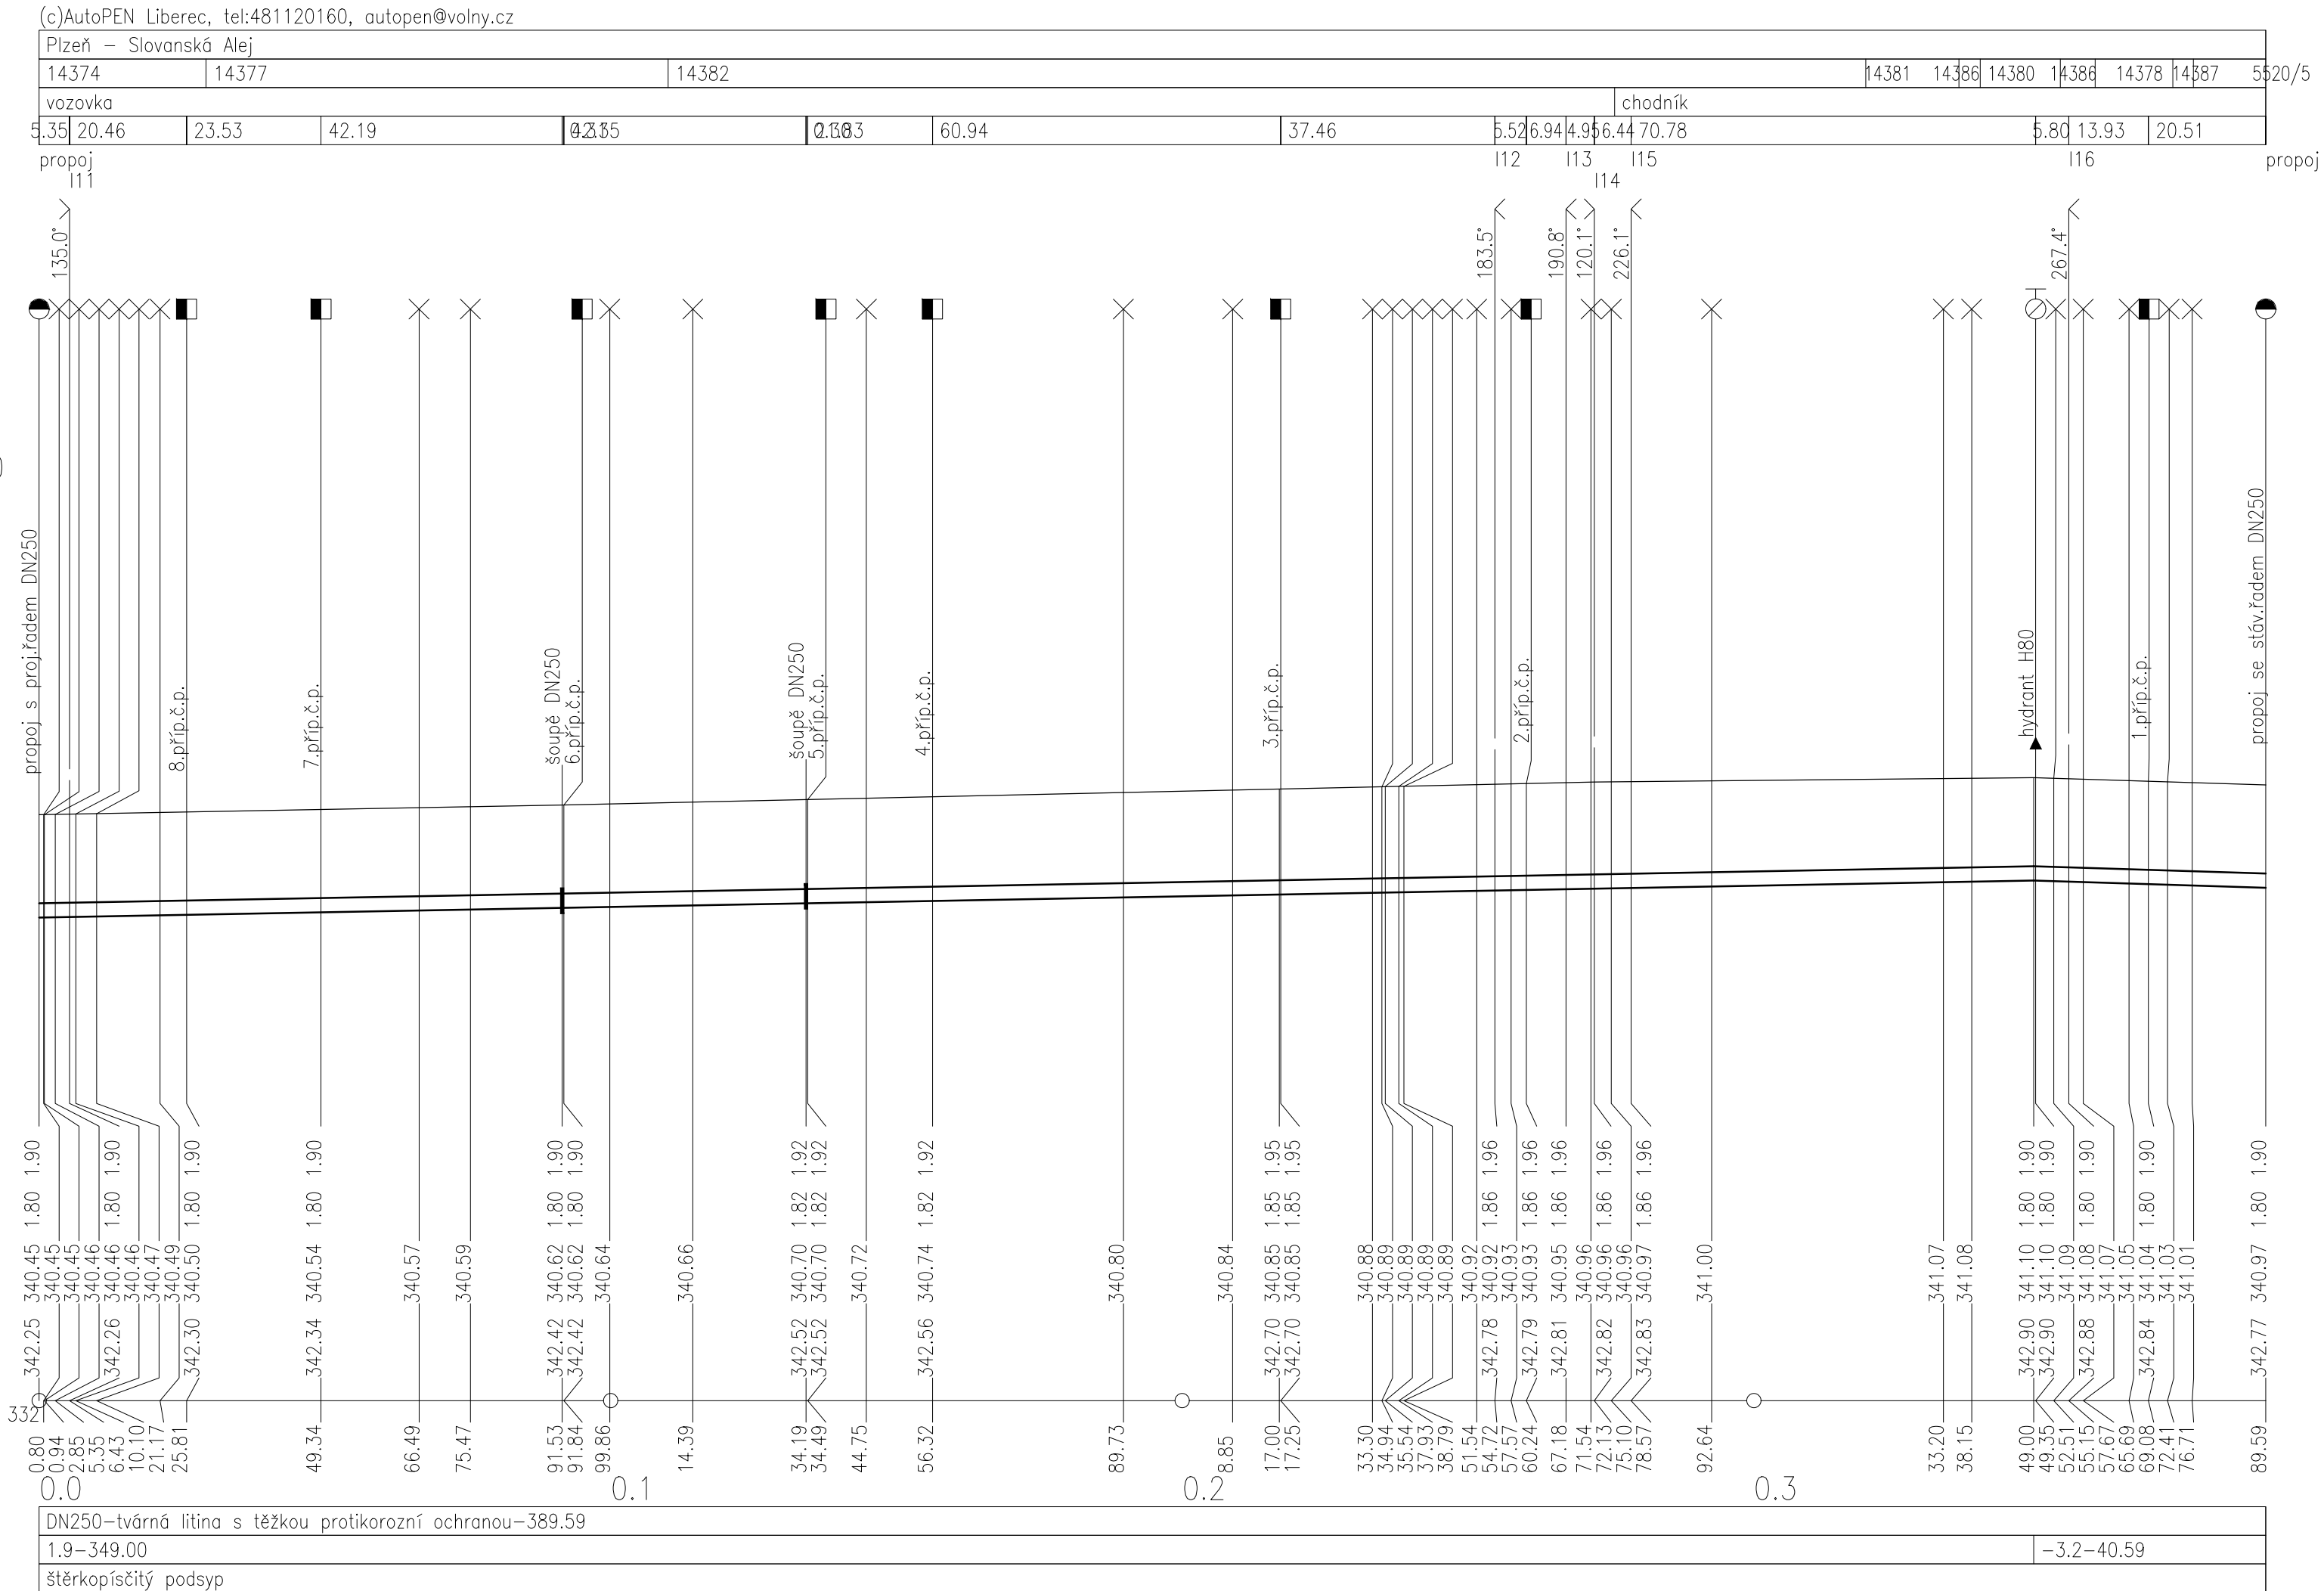

OBJEDNATEL:		Plzeňské městské dopravní podniky, a.s. Denisovo nábřeží 920/12 301 00 Plzeň - Východní Předměstí	
společnost "MP + MMD - Vozovna Slovany", společník 1:		společnost 2:	
 METROPROJEKT Praha a.s. nám. I. P. Pavlova 2/1786 120 00 Praha 2 tel.: +420 296 154 105 www.metroprojekt.cz		 Mott MacDonald CZ, spol. s r.o. Národní 984/15 110 00 Praha 1 tel.: +420 221 412 800 www.mottmac.com	
Souprava číslo:			
HIP:	Podpis:	Název a účel díla:	
Ing. Jan Kočí	<i>Kočí</i>	REKONSTRUKCE VOZOVNY SLOVANY Plzeň, Slovanská alej 35	
tel.: 296 154 401			
Stupeň:	DPS		
Zpracovatelský útvar:	Název části díla:	E. Stavební část - stavební soubory SOD V Objekty rekonstrukce Slovanské aleje (SLA) E.4 Trubní sítě SO SLA 16 Vodovod - přeložky řadů DN 250	
tel.: +420 296 154 400	S 80		
Vedoucí útvaru:	Podpis:		
Ing. Jakub Huml	<i>Huml</i>	Změna:	
Podpis:		Podélný profil 2. přeložka vodovod. řadu vč. 8 dom. přípojek	
Vypracoval:	Podpis:		
Ing. Lenka Janoutová	<i>Janoutová</i>		
Číslo příl.:		-	
Skart. znak:	V20/2039	Datum:	11/2019
Počet formátů:	4xA4	Měřřřřř:	1:1000/100
iČD:	19	7246	006
	09	03	01
005			