

OBJEDNATEL:

Plzeňské městské
dopravní podniky



Plzeňské městské dopravní podniky, a.s.
Denisovo nábřeží 920/12
301 00 Plzeň - Východní Předměstí

společnost "MP + MMD - Vozovna Slovany", společník 1:



METROPROJEKT Praha a.s.
nám. I. P. Pavlova 2/1786
120 00 Praha 2
tel.: +420 296 154 105
www.metroprojekt.cz

společník 2:



Mott MacDonald CZ, spol. s r.o.
Národní 984/15
110 00 Praha 1
tel.: +420 221 412 800
www.mottmac.com

Souprava číslo:

HIP: Podpis:

Ing. Jan Kočí

tel.: 296 154 401

Stupeň: DPS

Název a účel díla:

REKONSTRUKCE VOZOVNY SLOVANY
Plzeň, Slovanská alej 35

Zpracovatelský útvar:

tel.: +420 296 154 400

S 80

Vedoucí útvaru:

Ing. Jakub Huml

Podpis:

Název části díla:

E. Stavební část - stavební soubory
SOD V Objekty rekonstrukce Slovanské aleje (SLA)
E.5 Elektro a sdělovací objekty
SO SLA 20/2 Kabelové vedení

E.

E.5

Odpovědný projektant:

Ing. Kateřina Švehlová

Podpis:

Vypracoval:

Ing. Miroslav Hudec

Podpis:

Název přílohy:

Schéma napájení

Změna:

-

Číslo příl.:

003

Skart. znak: V20/2039 Datum: 11/2019

Počet formátů: 13xA4 Měřítko: - IČD:

19 7246 006 09 04 01b

ROZDĚLENÍ NOVÉ VOZOVNY SLOVANY A SLOVANSKÉ ALEJE NA PÁNEŽ PŮŠEKY VÍRAMI NOVĚMRY

Vozovna Slovany

Přiřazení napáječů na MR Slovany vozovna tramvaj			
označení projekt	RUV.T	označení úseku PMDP	název úseku
NB 1.1, 1.2	9	16	Slovanská alej
NB 2.1, 2.2	1	32	Výjezd z vozovny
NB 3.1, 3.2	2	33	Výjezd do vozovny
NB 4	3	34	Hala KP kolej 2-4
NB 5	4	35	Hala DP kolej 5-7
NB 6	5	36	Odstav kolej 8-12
NB 7	6	37	Odstav kolej 13-17
NB 8	7	38	Odstav kolej 18-25
NB 19	8	19	Světovar
NB 14	10	14	Částkova
NB 15	11	15	Ořechova
NB 20	12	20	Generála Píky
	13		rezerva
	14		rezerva
	15		náhradní

trolejbus			
označení projekt	RUV.B	označení úseku PMDP	název úseku
	1		náhradní
	2	(61)	rezerva (Francouzská)
	3	(62)	rezerva (Slovanská alej)
NB 71	4	71	Bručná
NB 70	5	70	Homolka
NB 69	6	69	Malostranská
NB 68	7	68	Doudlevice
NB 59	8	59	Božkov
NB 58	9	58	Lobezská
	10		rezerva

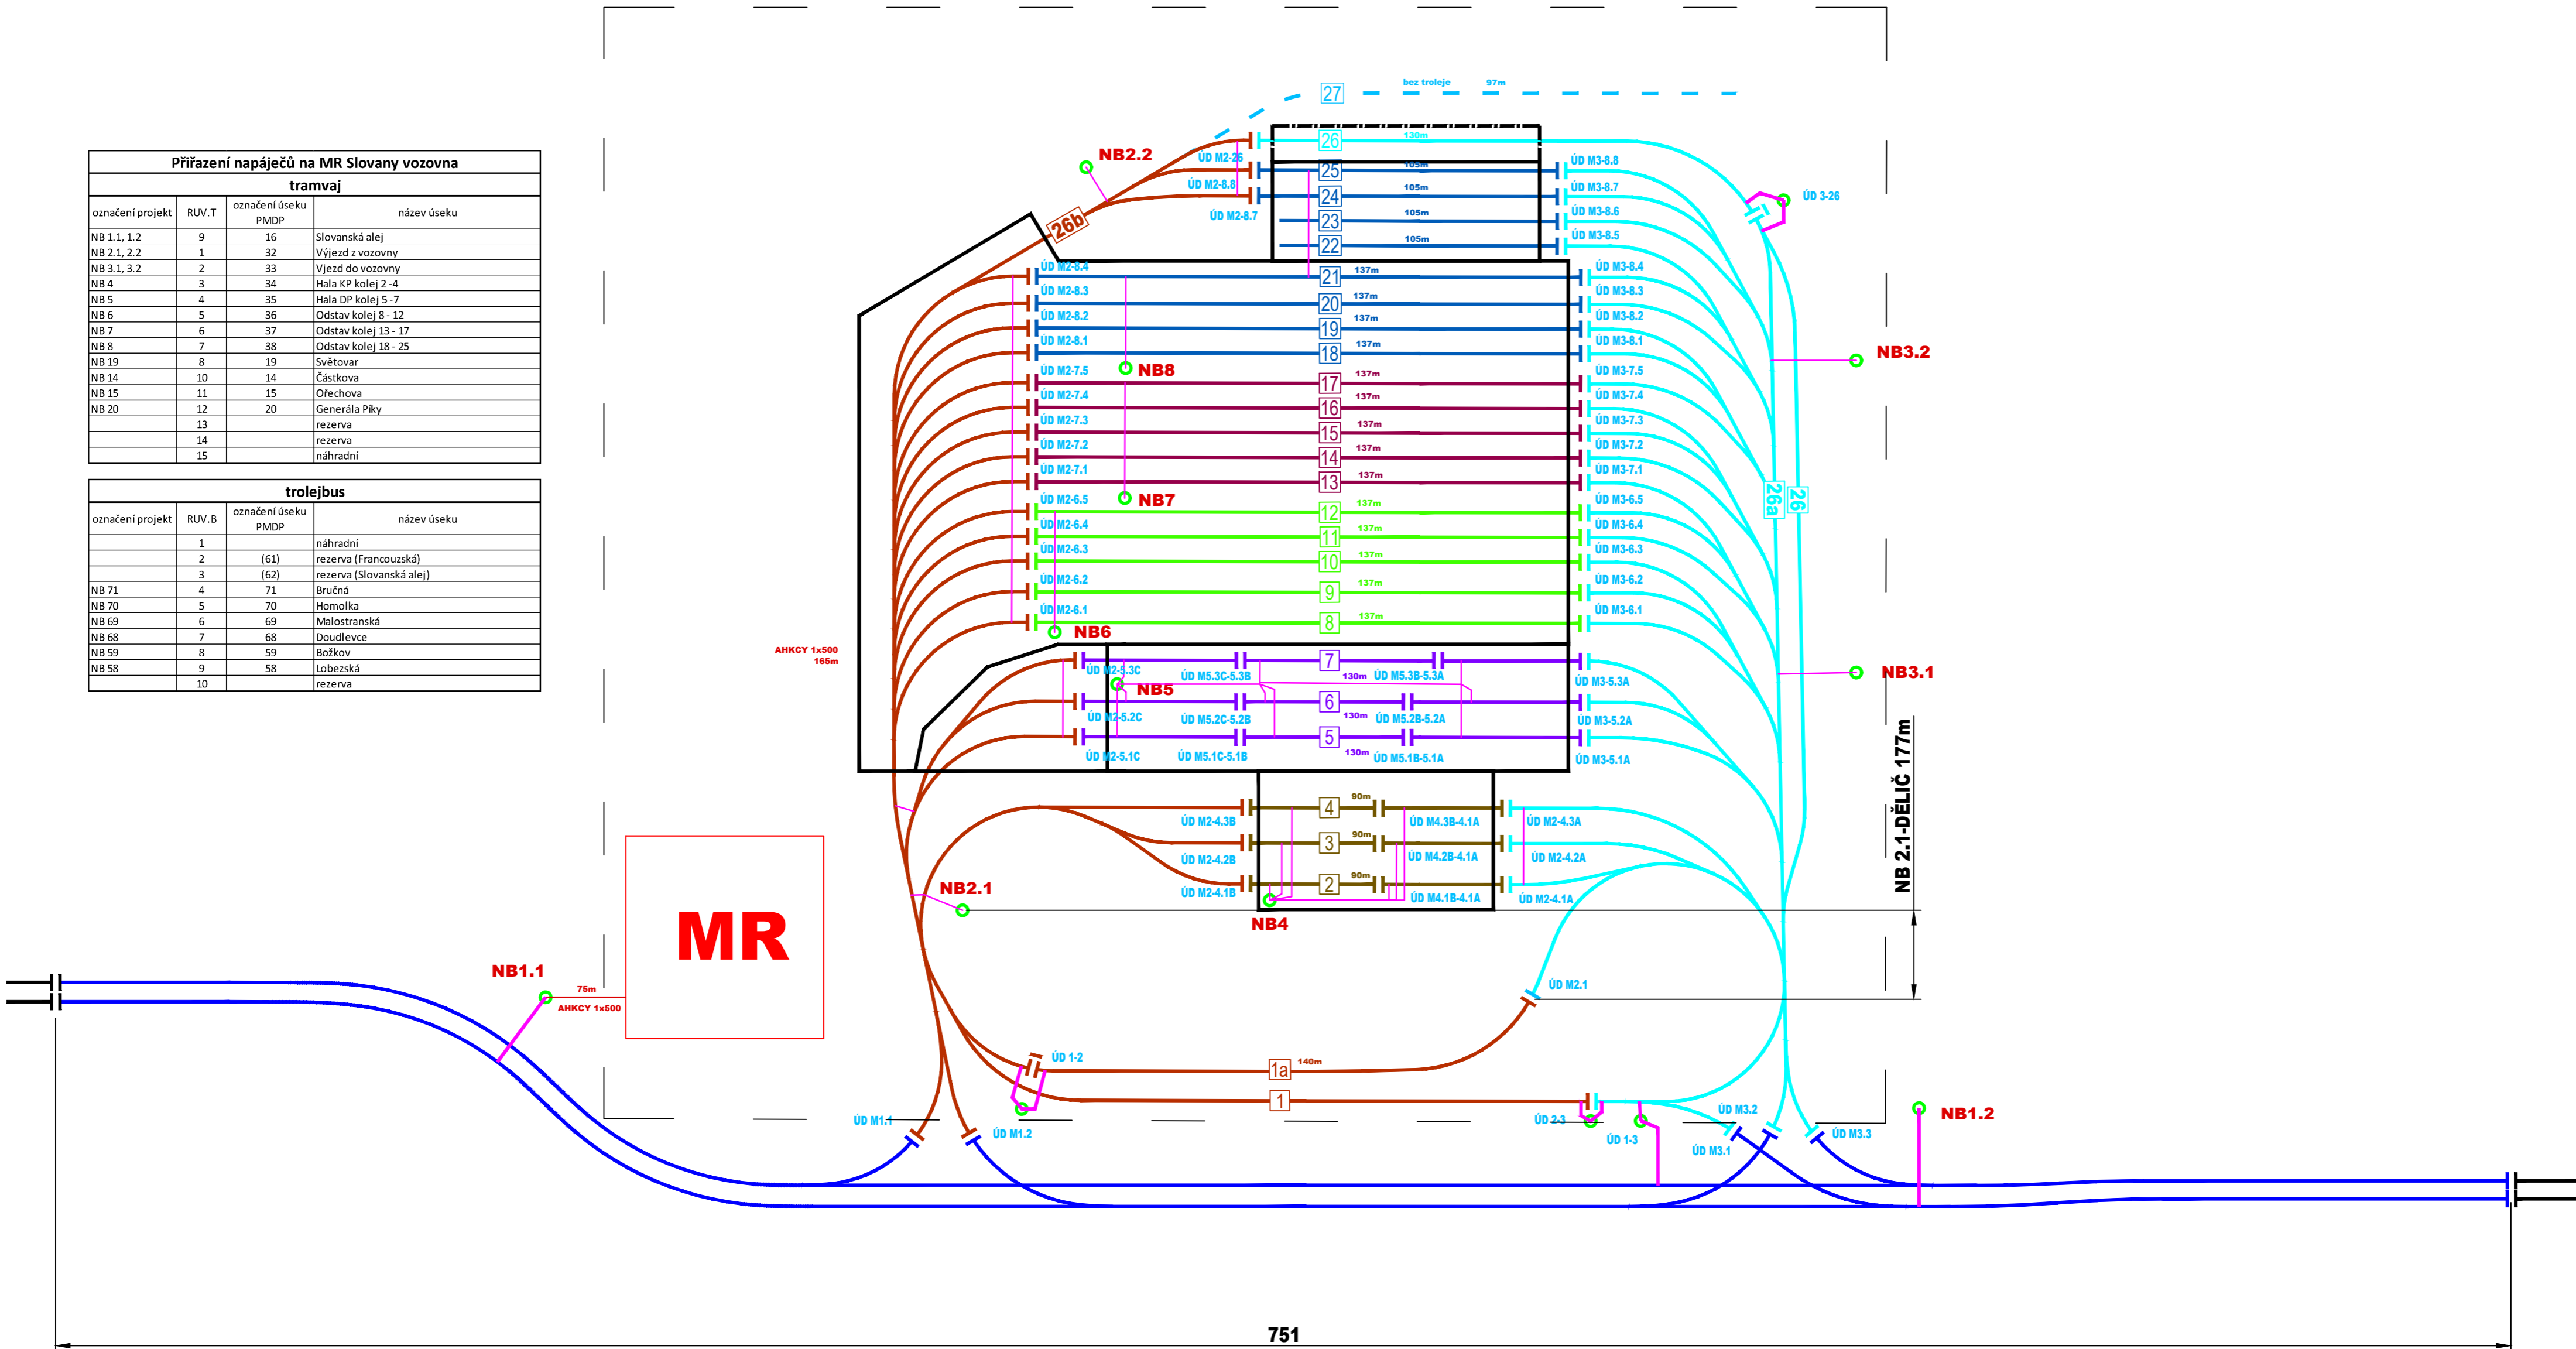


schéma napájení +pól

Přřazení napáječů na MR Slovany vozovna tramvaj

značení projekt	RUV.T	označení úseku PMDP	název úseku
B 1.1, 1.2	9	16	Slovanská alej
B 2.1, 2.2	1	32	Výjezd z vozovny
B 3.1, 3.2	2	33	Výjezd do vozovny
B 4	3	34	Hala KP kolej 2-4
B 5	4	35	Hala DP kolej 5-7
B 6	5	36	Odstav kolej 8-12
B 7	6	37	Odstav kolej 13-17
B 8	7	38	Odstav kolej 18-25
B 19	8	19	Světovar
B 14	10	14	Částkova
B 15	11	15	Ořechova
B 20	12	20	Generála Píky
	13		rezerva
	14		rezerva
	15		náhradní

trolejbus

značení projekt	RUV.B	označení úseku PMDP	název úseku
	1		náhradní
	2	(61)	rezerva (Francouzská)
	3	(62)	rezerva (Slovanská alej)
B 71	4	71	Bručná
B 70	5	70	Homolka
B 69	6	69	Malostranská
B 68	7	68	Doudlevec
B 59	8	59	Božkov
B 58	9	58	Lobezská
	10		rezerva

Doudlevec

Malostranská

Částkova

Ořechová

Slovanská

Francouzská

Vozovna Slovany

Slovanská alej

Nepomucká

Logofila

Lobezská

RS 58.1

56/20 NB 020A

45/20 NB 020B

27B/20 NB 020C

Gen. Píky

50/19 NB 019A


Koterovská

smýč. Světovar

Sušická

- stávající trolej
- nová trolej
- stávající kabely napájení TBUS + pól
- nové kabely napájení TBUS + pól
- stávající kabely napájení TRAM
- nové kabely napájení TRAM
- kabelové propojení CHBU 120mm2
- kabelová skříň
- úsekové dělení
- úsekové dělení trvale sepnuté

schéma napájení
+ pól

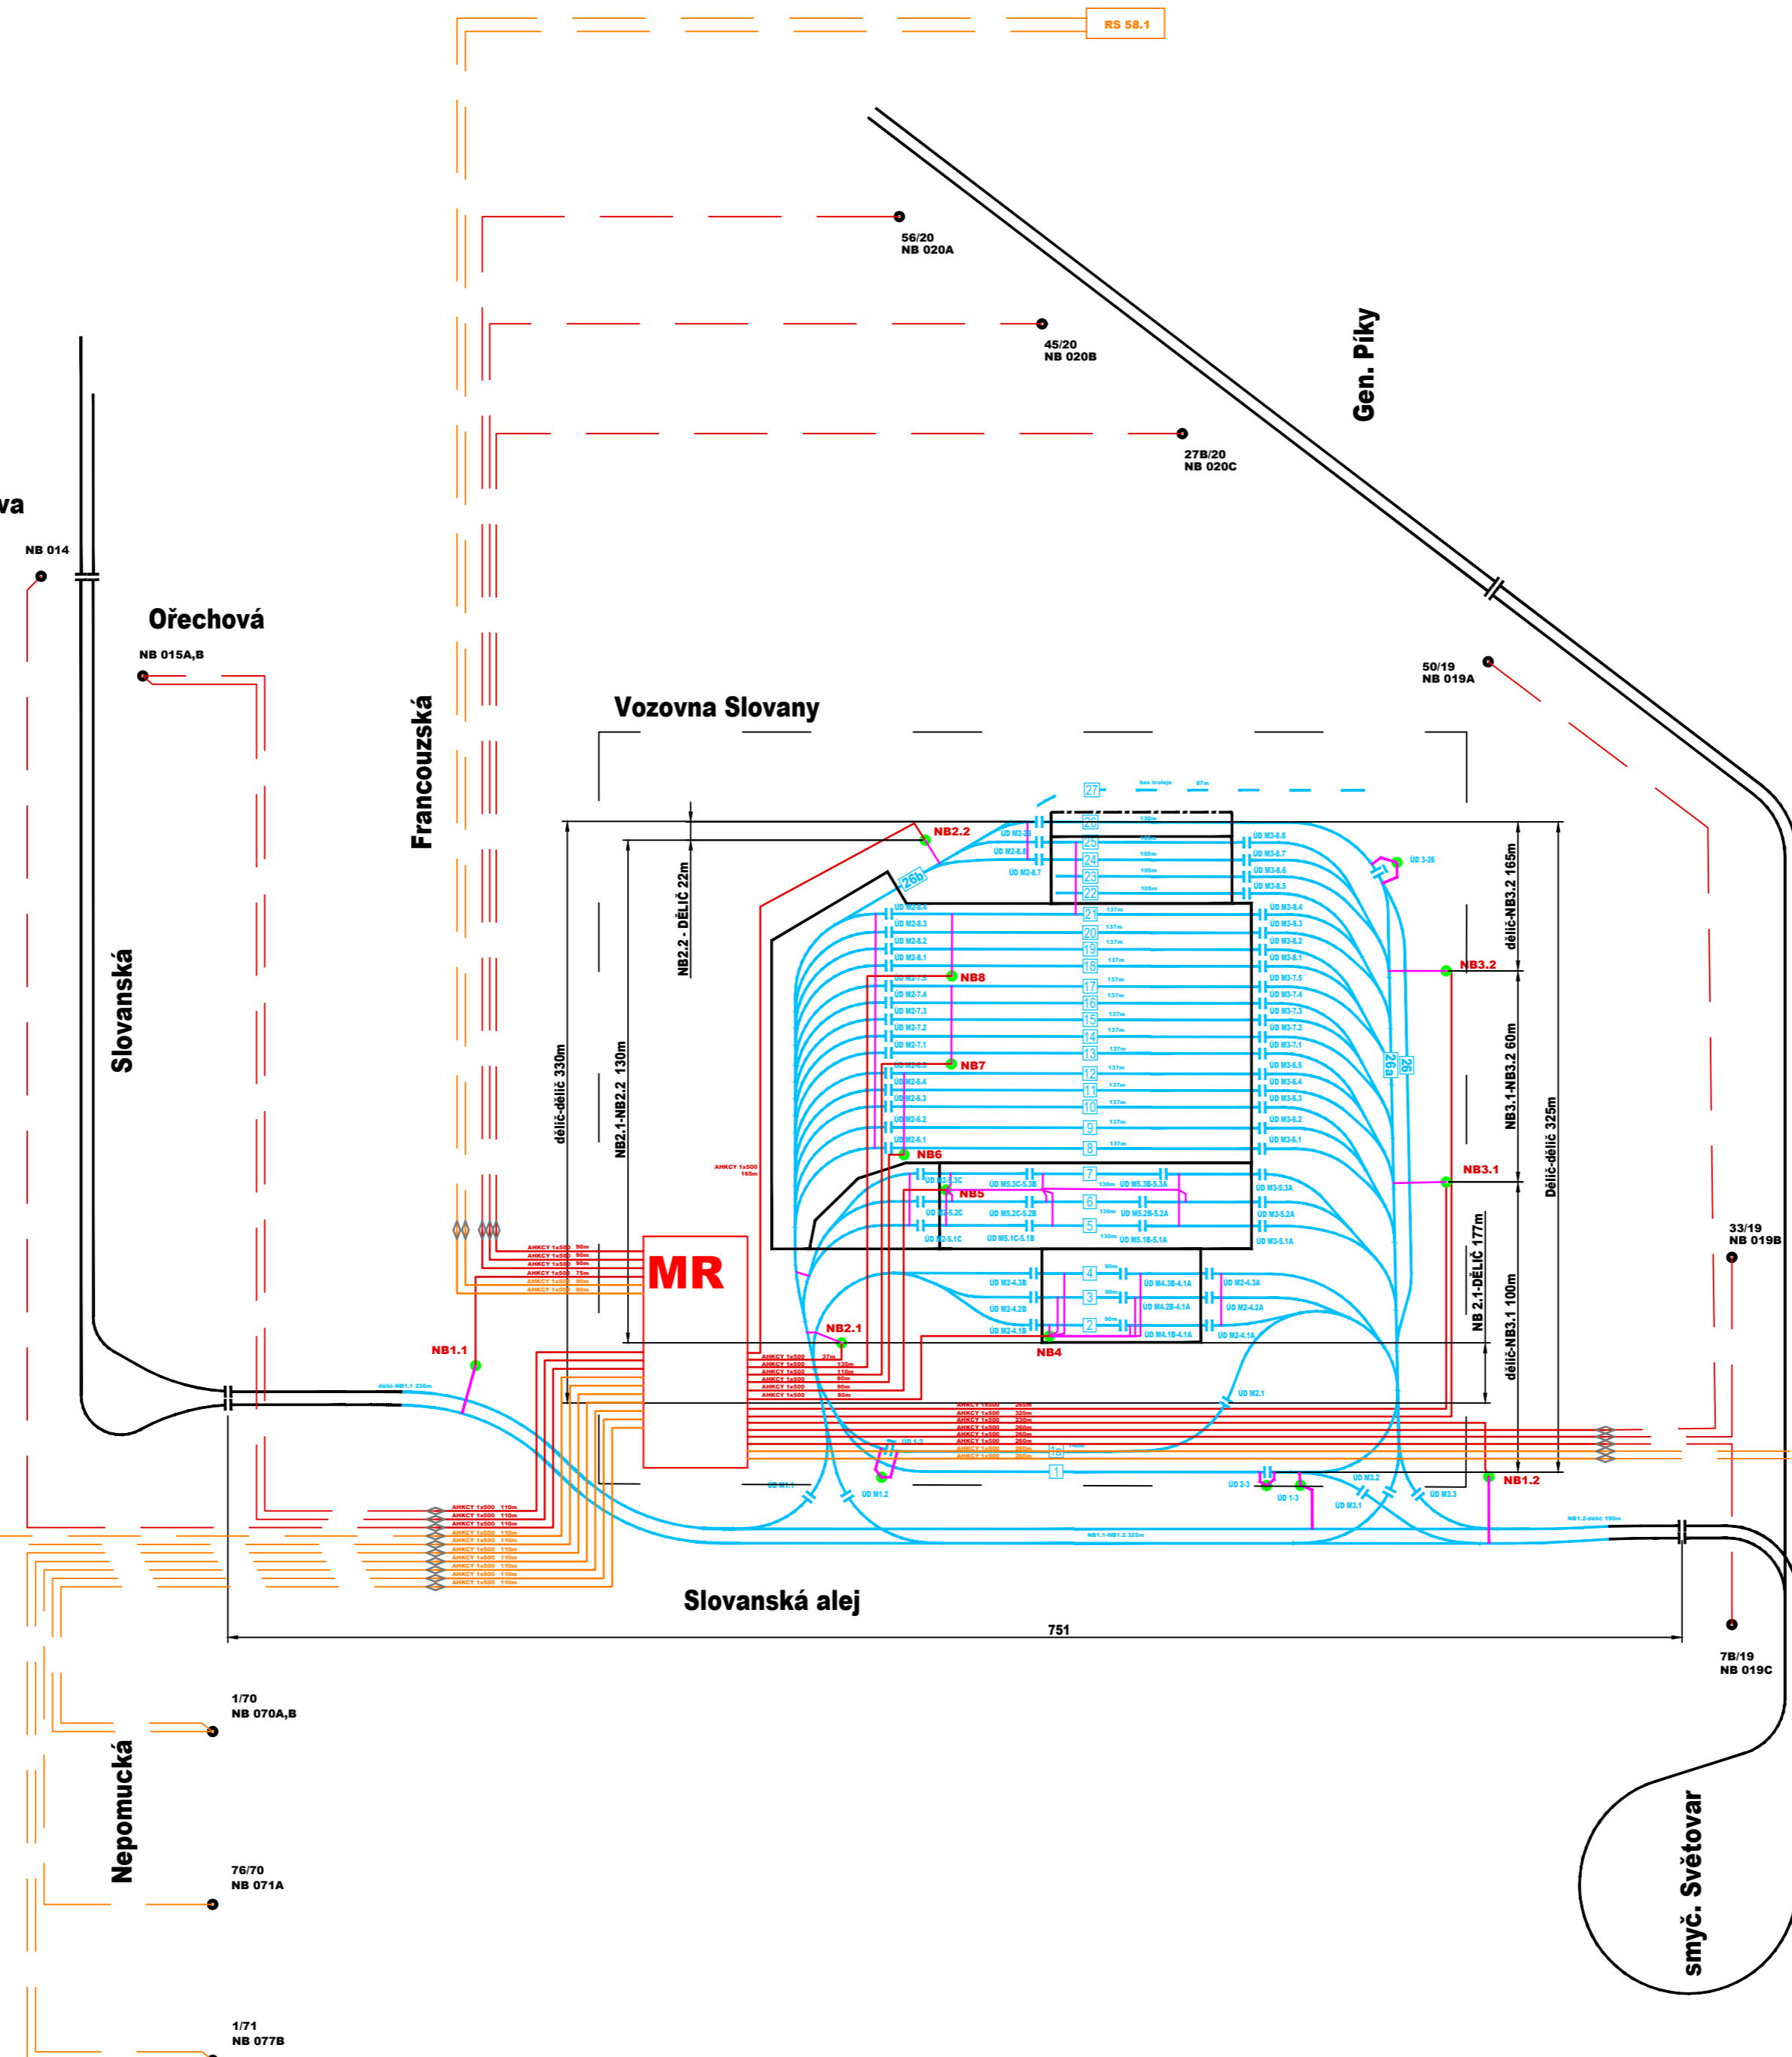

1/70 NB 070A,B

76/70 NB 071A

1/71 NB 077B

7B/19 NB 019C

33/19 NB 019B

64/59 NB 059A

45/59 NB 059B

MR

751

schéma napájení - pól

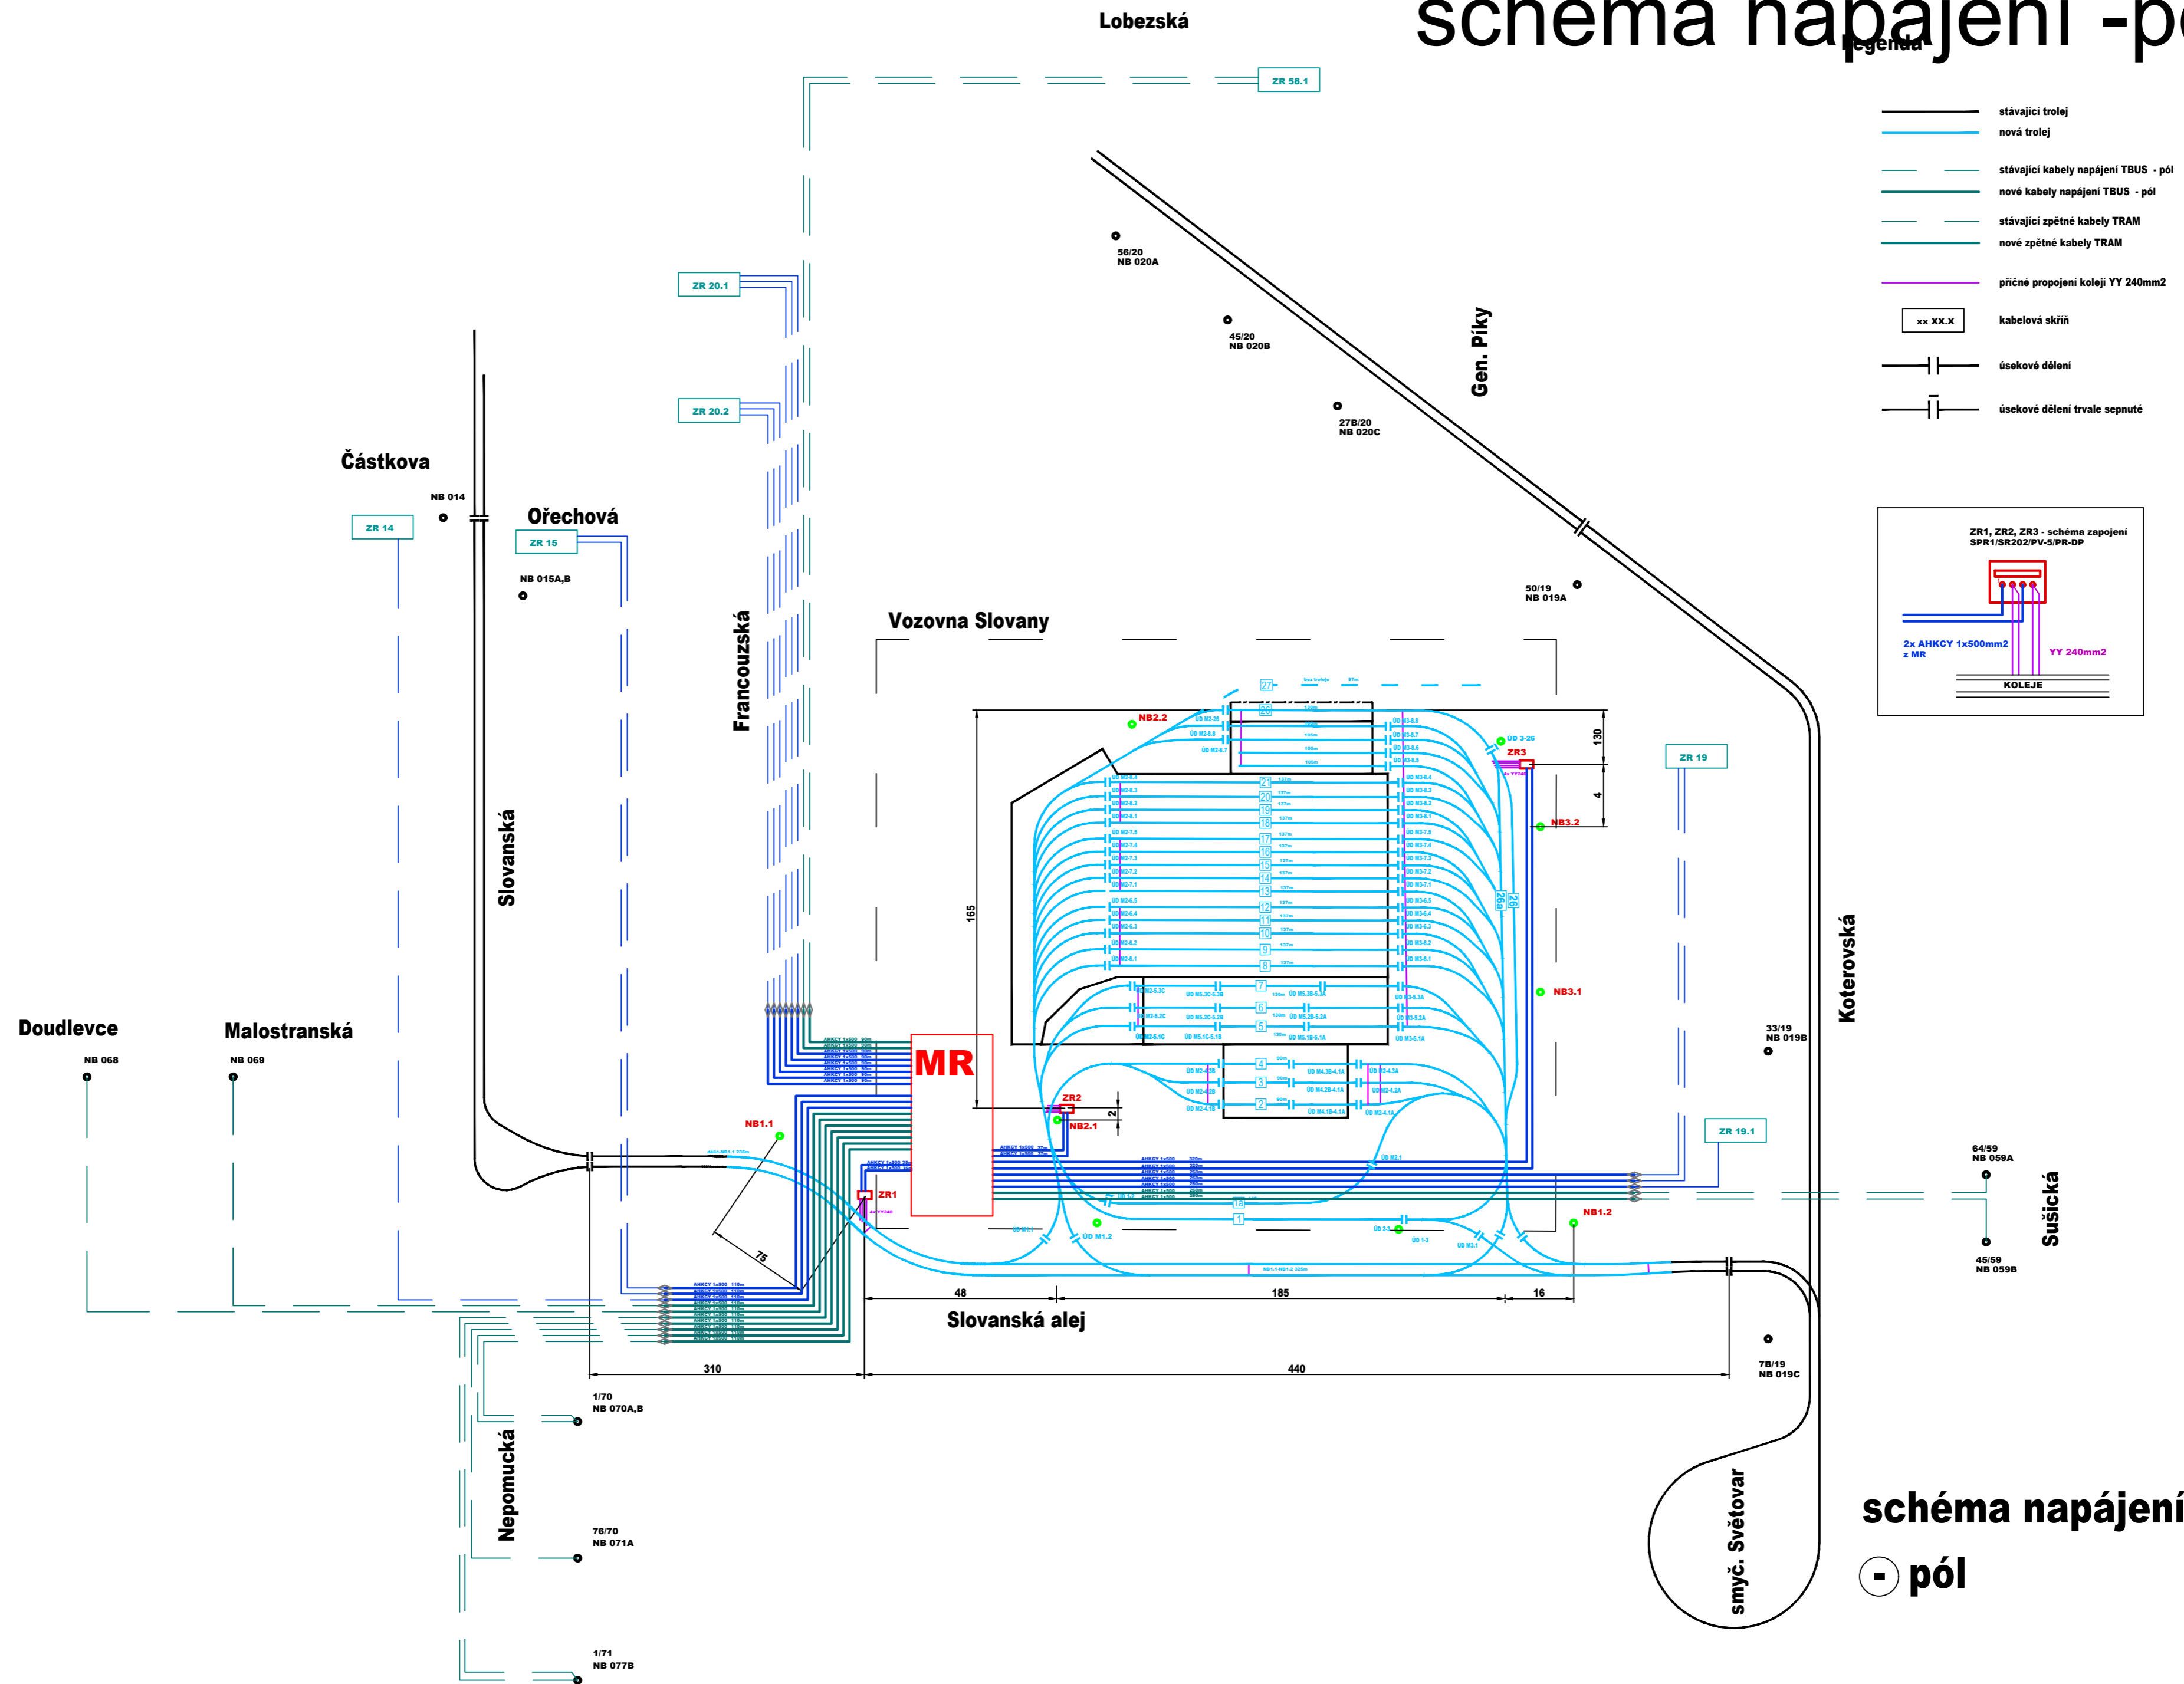


schéma napájení
- pól